



1 MOBILIÁRIO  
1 : 150

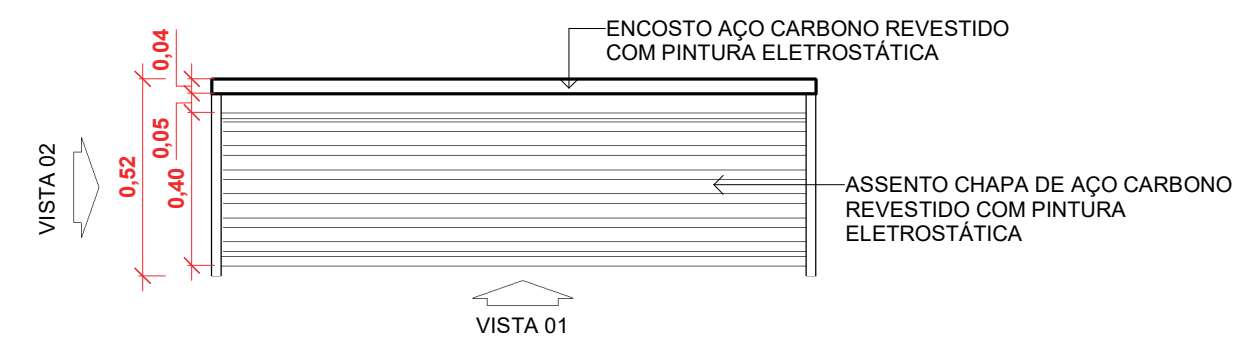


DET. BANCO DE METAL C/ ENCOSTO - PLANTA BAIXA  
ESCALA 1 : 20


2 DET. BANCO METÁLICO  
1 : 20

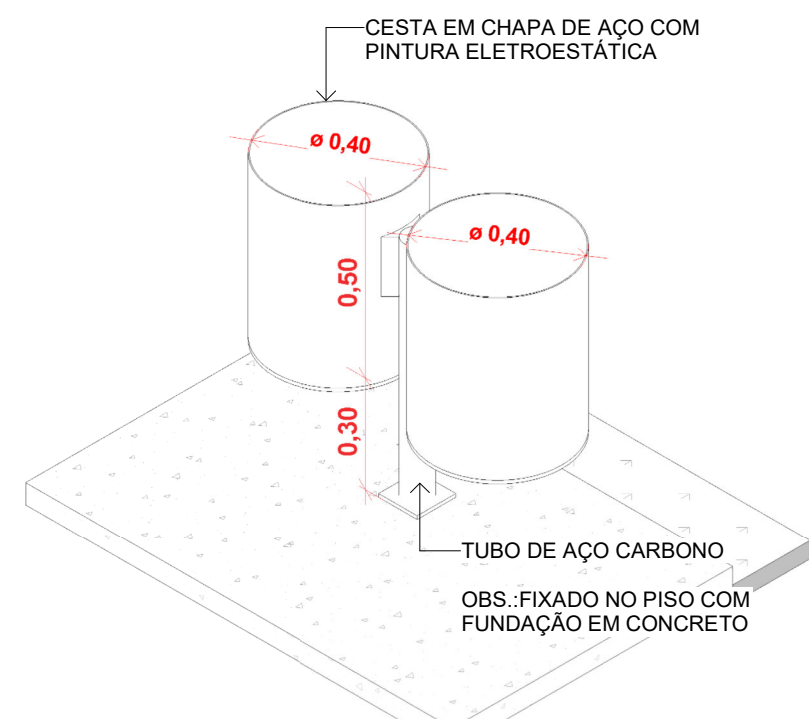


3 DET. LIXEIRA - VISTA ISOMÉTRICA  
SEM ESCALA

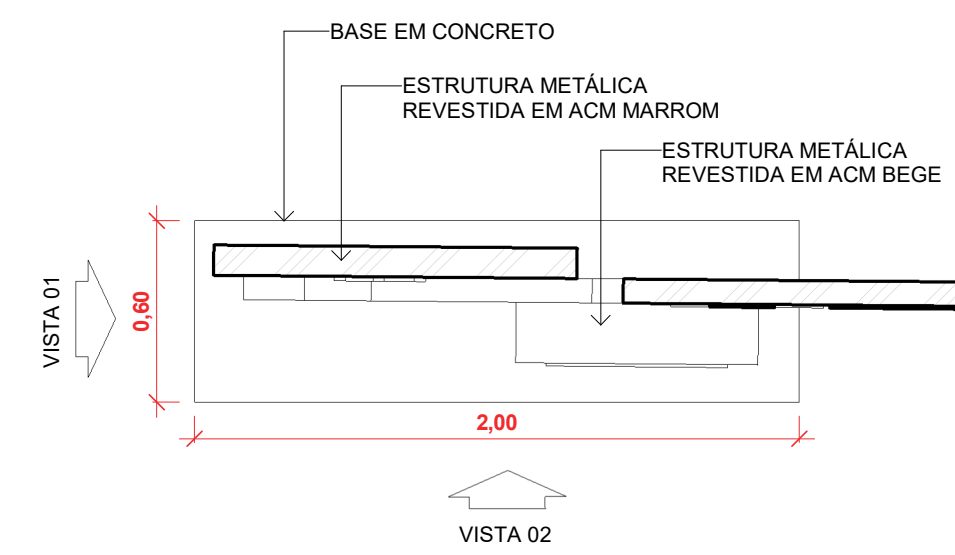


4 DET. TOTEM - PLANTA BAIXA  
1 : 25

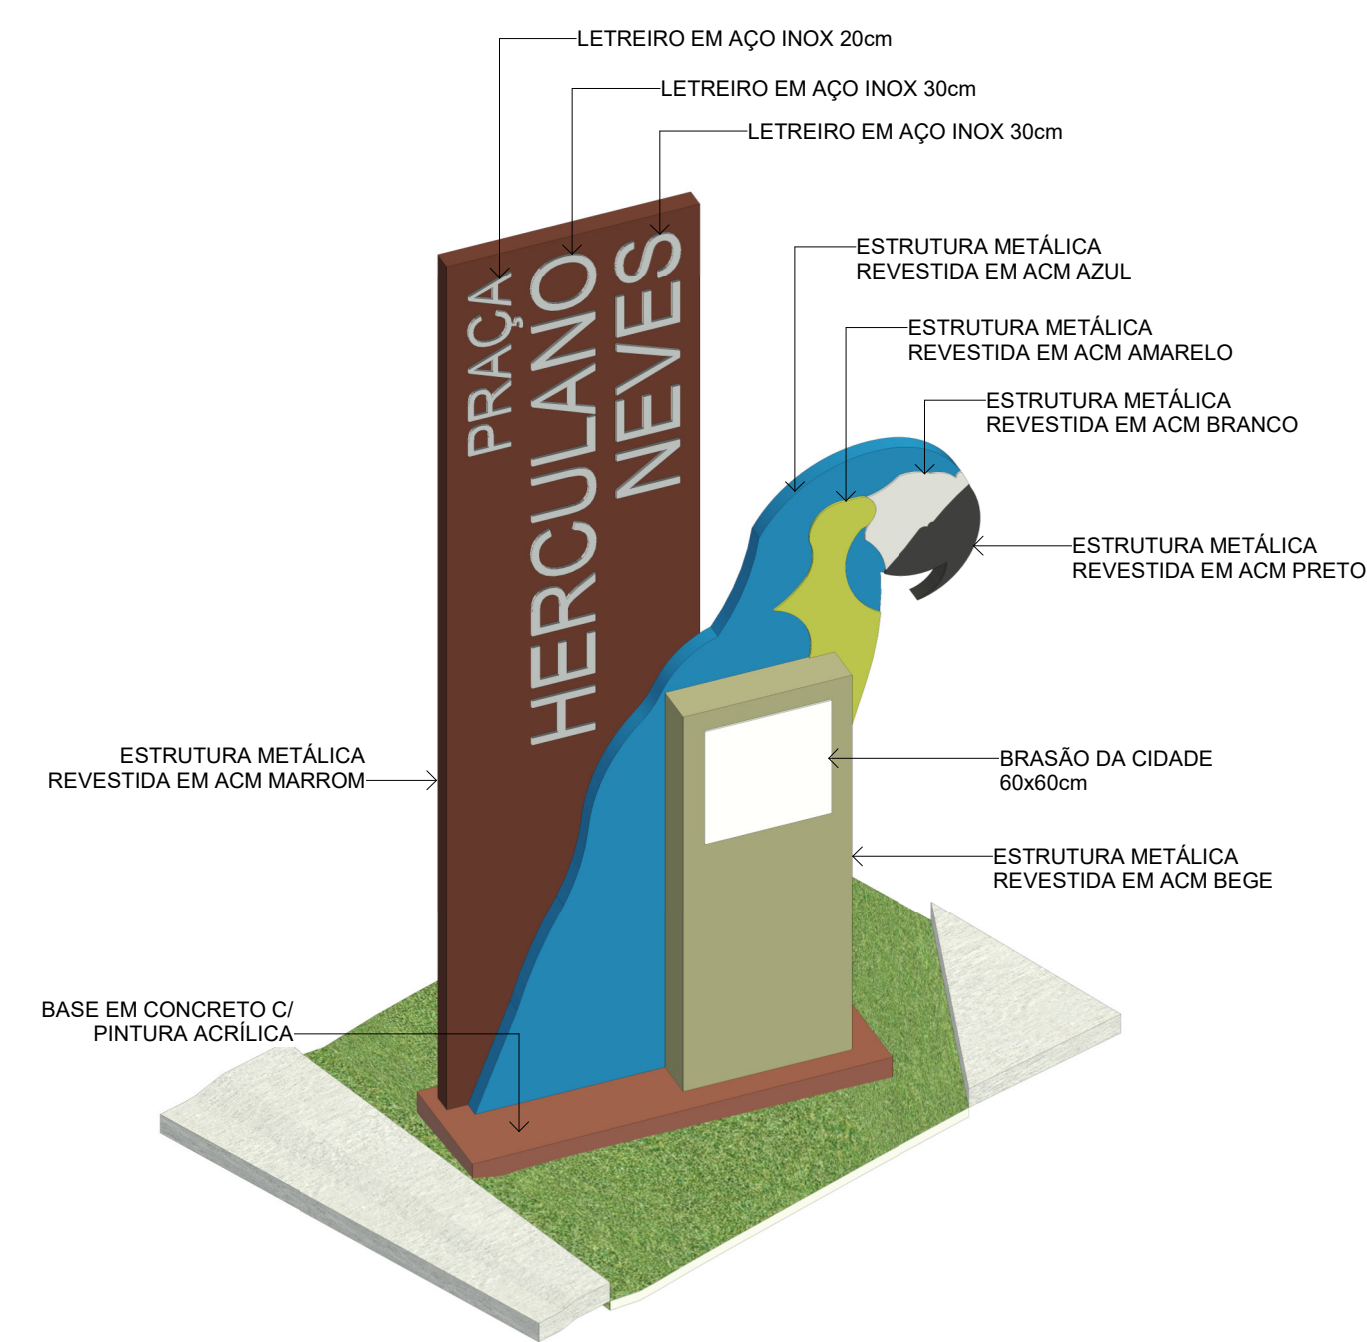


7 DET. TOTEM - VISTA ISOMÉTRICA  
SEM ESCALA

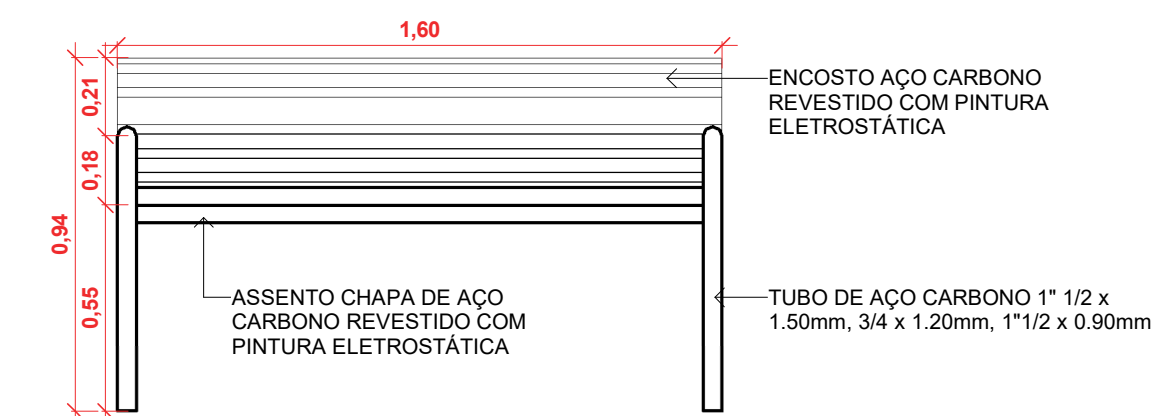


DET. BANCO DE METAL C/ ENCOSTO - VISTA 01  
ESCALA 1 : 20

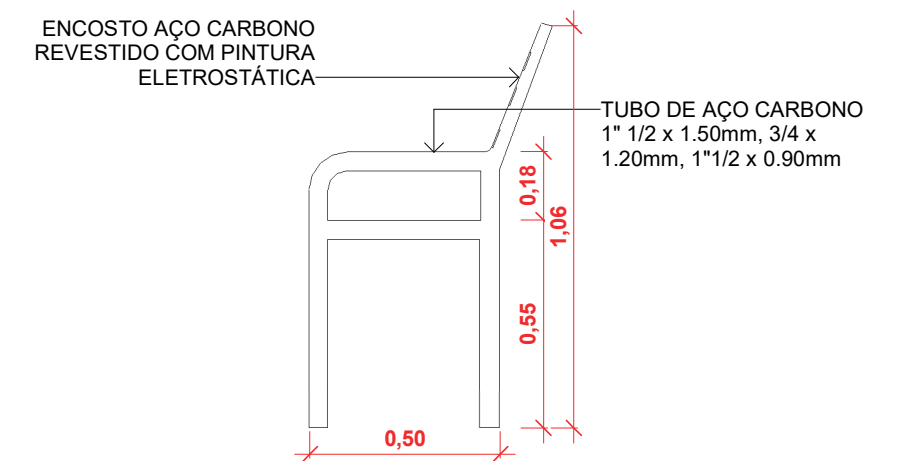

DET. BANCO DE METAL C/ ENCOSTO - VISTA 02  
ESCALA 1 : 20

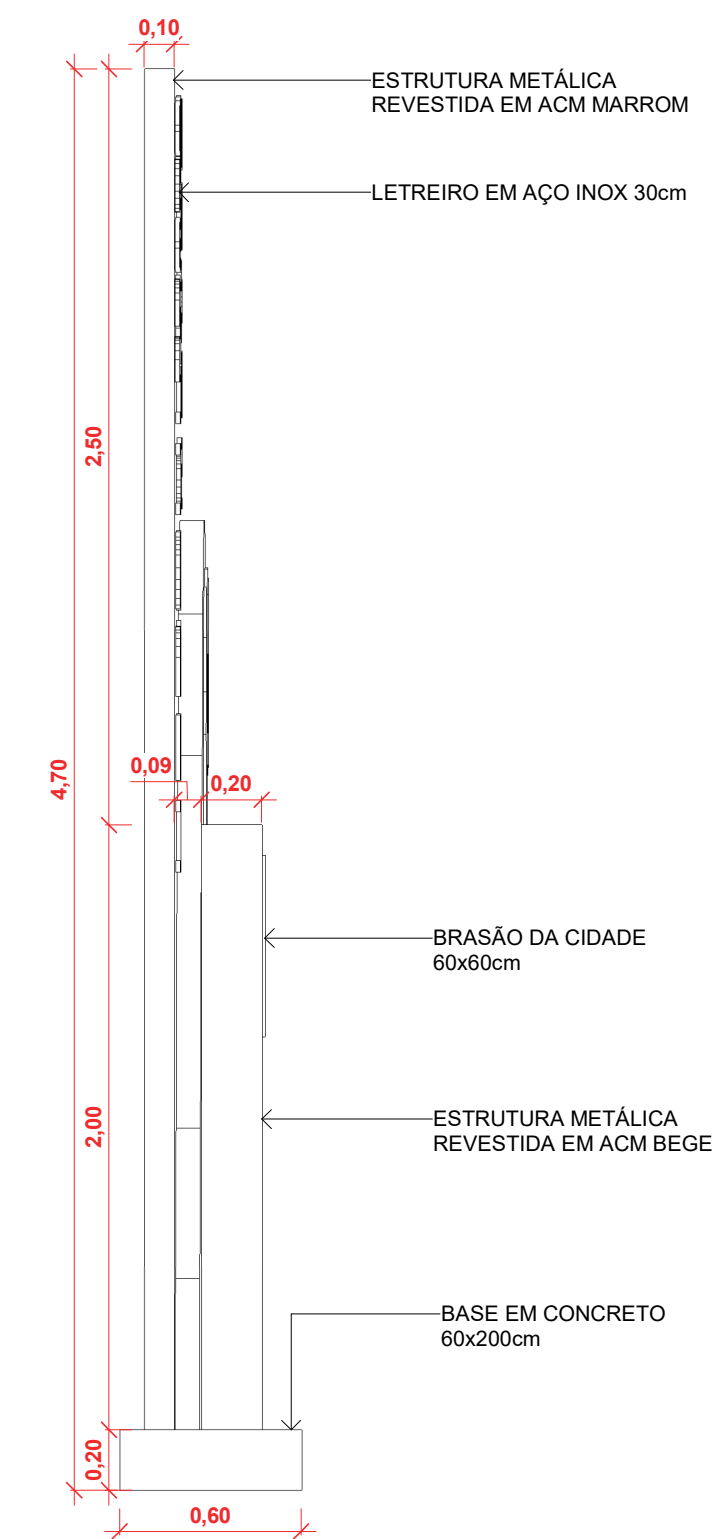

6 DET. TOTEM - VISTA 01  
1 : 25

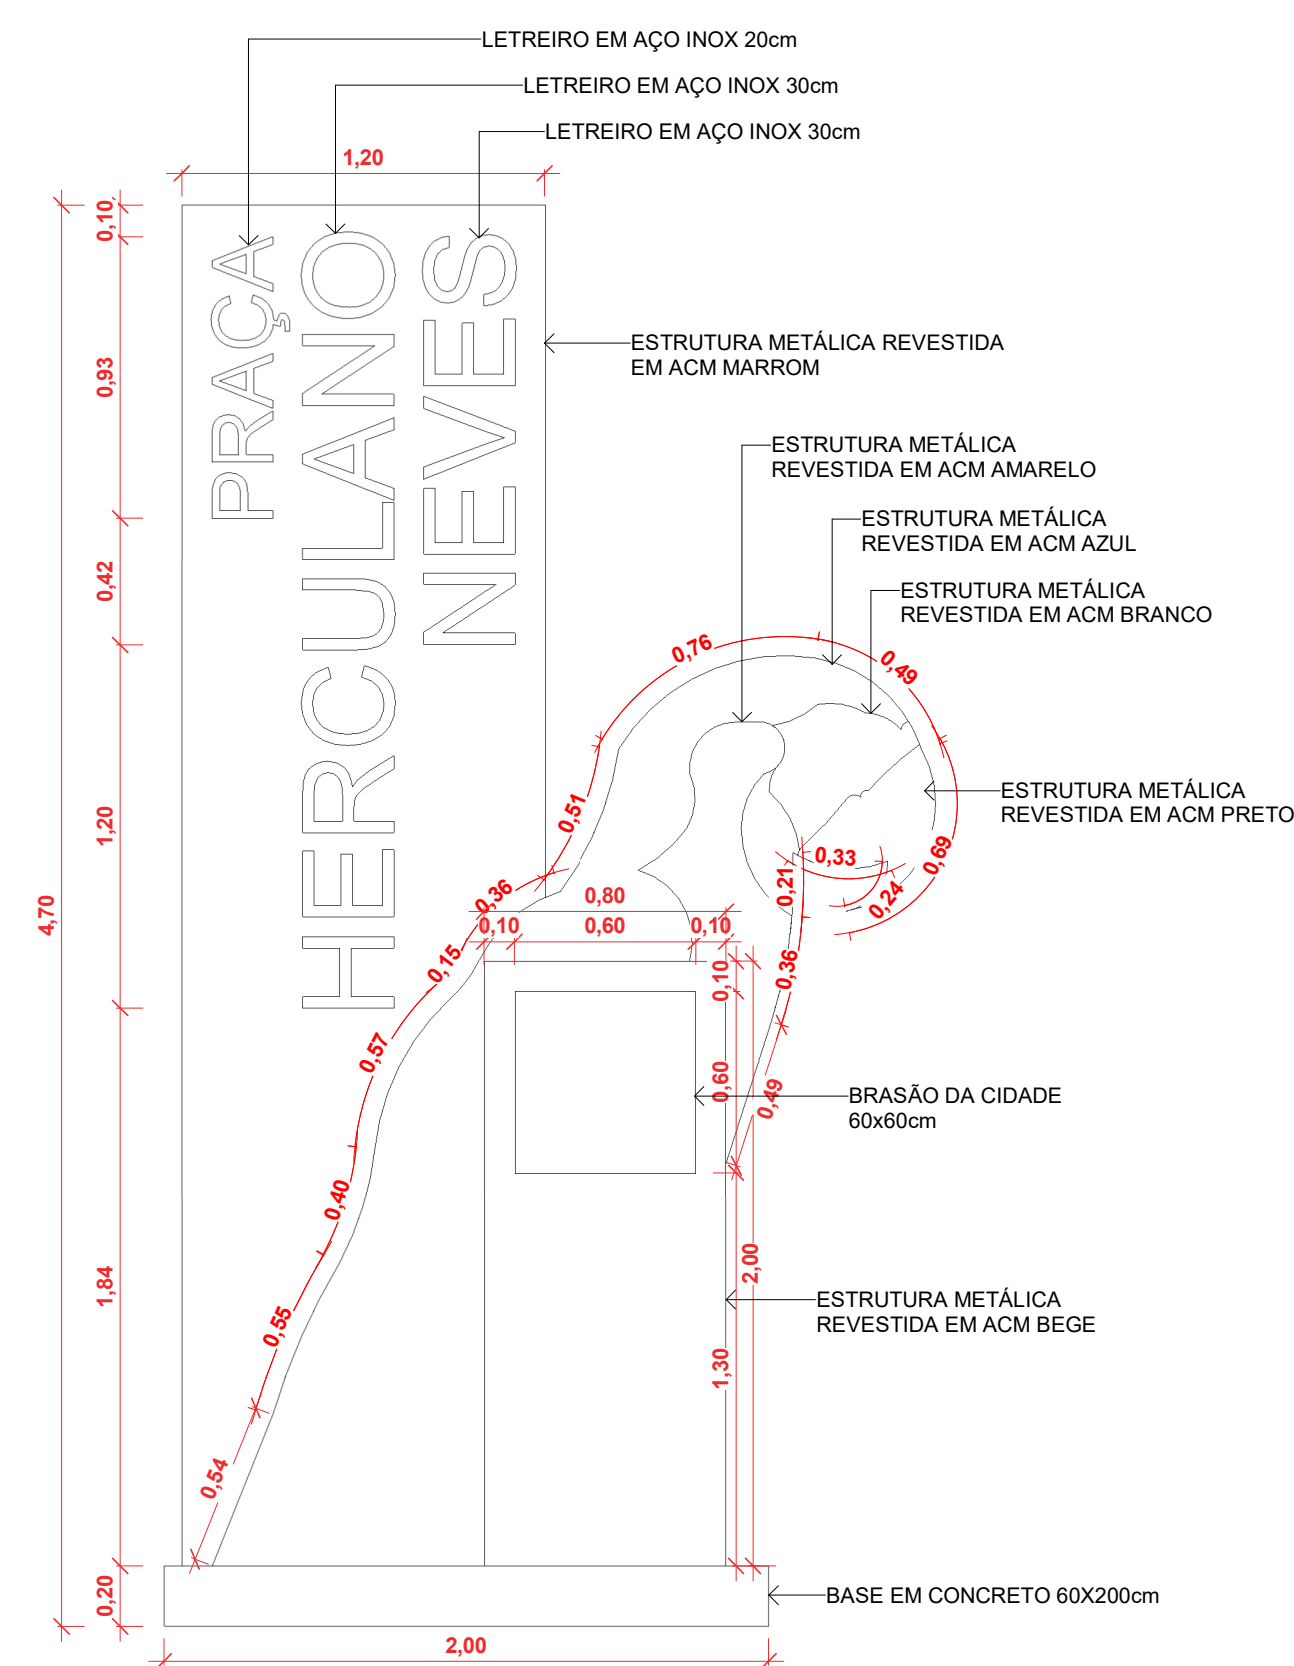

5 DET. TOTEM - VISTA 02  
1 : 25

TABELA DE MOBILIÁRIO	
Identificação	Contagem
BANCO METÁLICO	24
LIXEIRA DUPLA	9
Total geral:	33

CARIMBO:



REFORMA DA PRAÇA HERCULANO NEVES			
PROPRIETÁRIO	PREFEITURA MUNICIPAL DE PORTO ESPERIDIÃO		
INSC. CADASTRAL	03.238.904/0001-48		
LOCAL	RUA PAULO VERÍSSIMO C/ AV. 13 DE MAIO	COORDENADAS GEOGRÁFICAS:	
AUTOR DO PROJETO	LUIS FELIPE CARVALHO B. LIMA	LATITUDE:	15°51'20.36"S
CREA / CAU	ENG. CIVIL 121.523.983-6	LONGITUDE:	50°27'46.00"O
RESP. P/ EXECUÇÃO			
CREA / CAU			
ESCALA	INDICADA	ASSUNTO	ARQUITETÔNICO
DATA	JULHO/2024		
PARTICIPAÇÃO	MOBILIÁRIO		
		FOLHA Nº	
		06	
		/07	

ÁREAS(m²)	ESTATÍSTICA		COEF. APROXIM.	Nº DE PESSOAS
	TÉRREO	DEMAIS PAV.		
(Ver prancha 01)				