

GEOMÉTRICO  
PLANTA BAIXA - TRECHO 01 A EXECUTAR  
ESCALA 1/750

**SERPRA**  
SERVIÇOS, PROJETOS E ASSESSORIA LTDA.  
Fone: (65) 3642-4045 Av. Histonador Rubens de mendonça, 1856 - Edifício Cuabá  
Office Tower, Sl. 506 CEP: 78050-000 - Cuiabá - MT

PREFEITURA MUNICIPAL  
APPROVAÇÃO

LUIS FELIPE CARVALHO B. LIMA  
ENGENHEIRO CIVIL  
CREA-MT 121.525.585-6

**OBRA** PAVIMENTAÇÃO ASFÁLTICA EM VIAS URBANAS

PROPRIETÁRIO: PREFEITURA MUNICIPAL DE PORTO ESPERIDIÃO - MT

LOCAL: BAIRROS MARIA DA CONCEIÇÃO E COHABINHA

ASSUNTO: GEOMÉTRICO

ESCALA: INDICADA


ÁREA PAVIMENTAÇÃO: 8.642,57m²

DATA: JANEIRO / 2025



FOLHA Nº: 01

Formato: A1 (841x594mm)





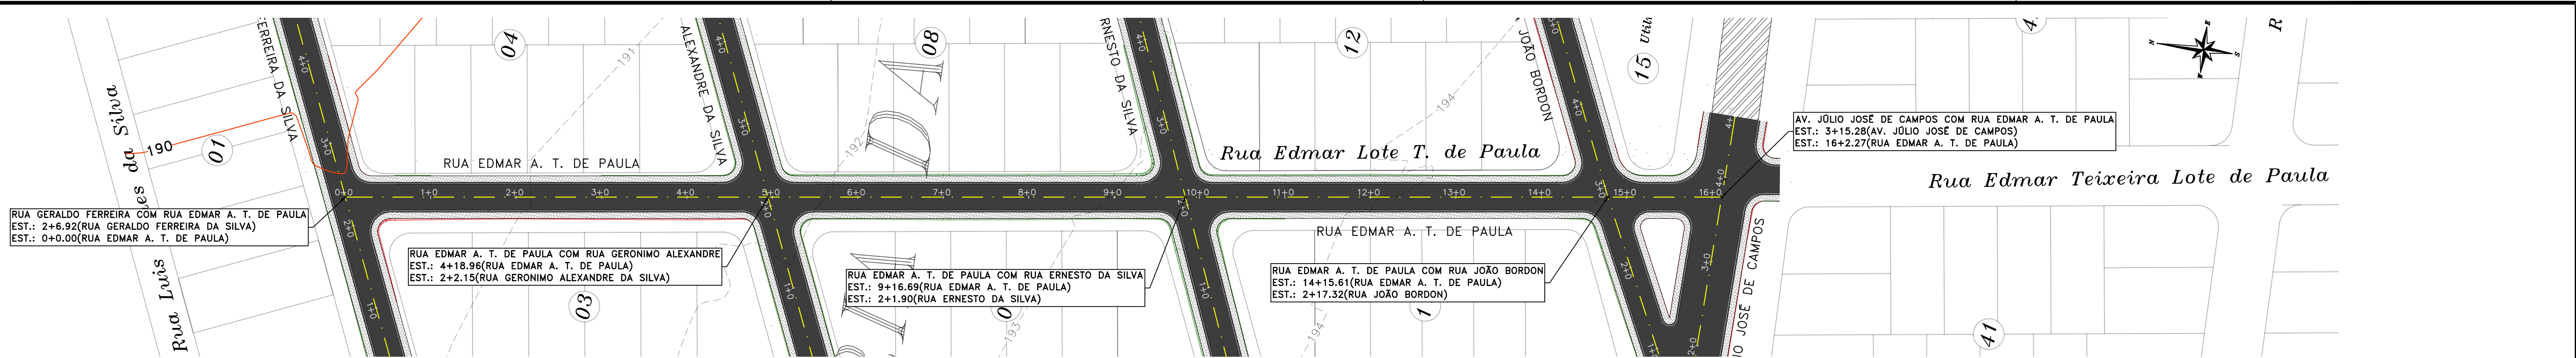



PERFIL LONGITUDINAL RUA EDMAR A. T. DE PAULA  
ESC. V.: 1:100  
ESC. H.: 1:750

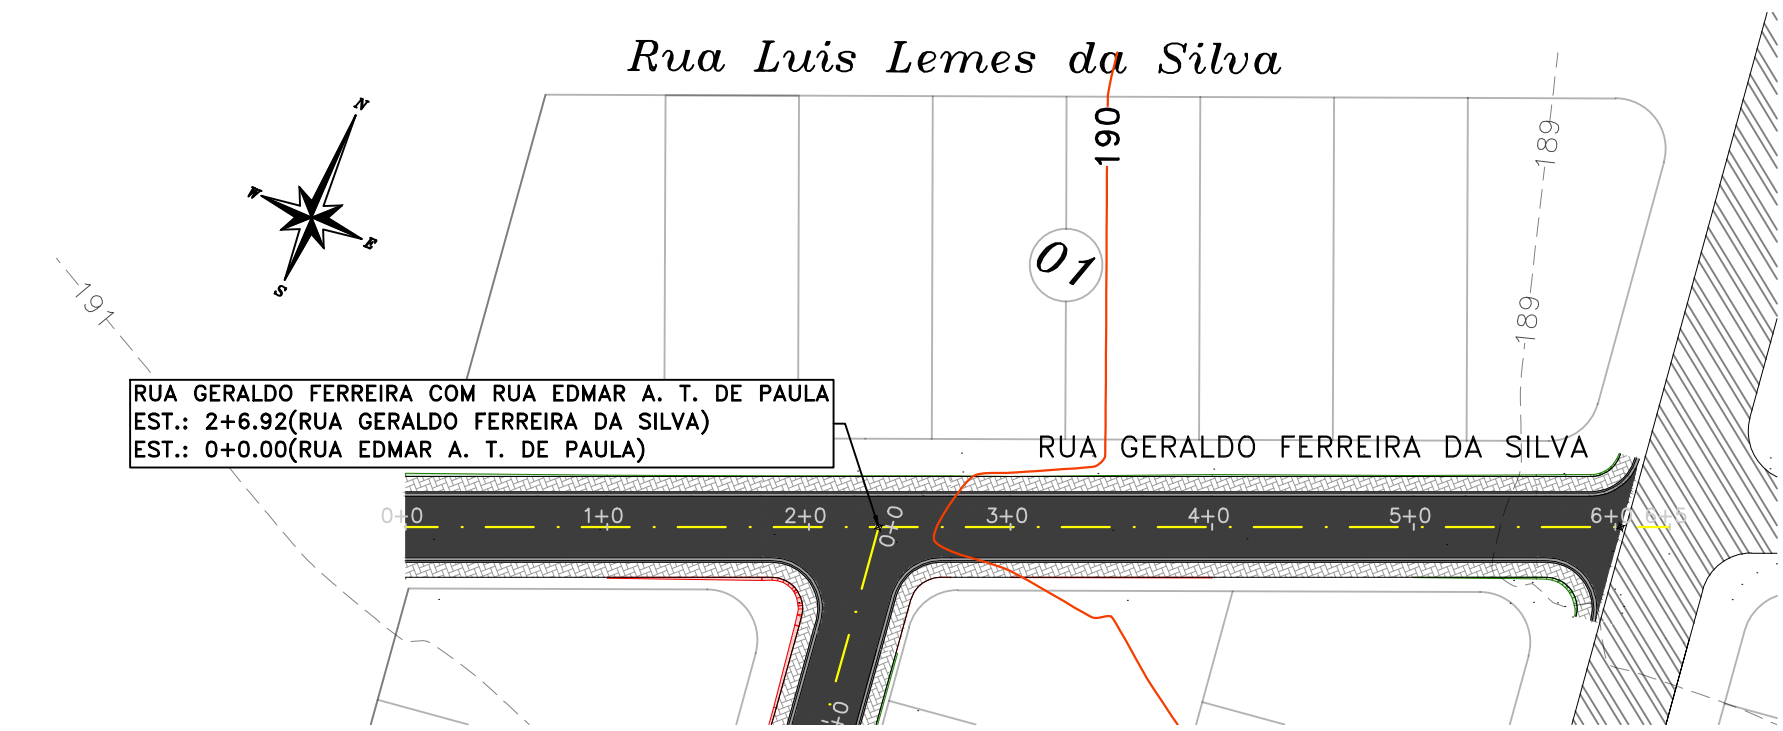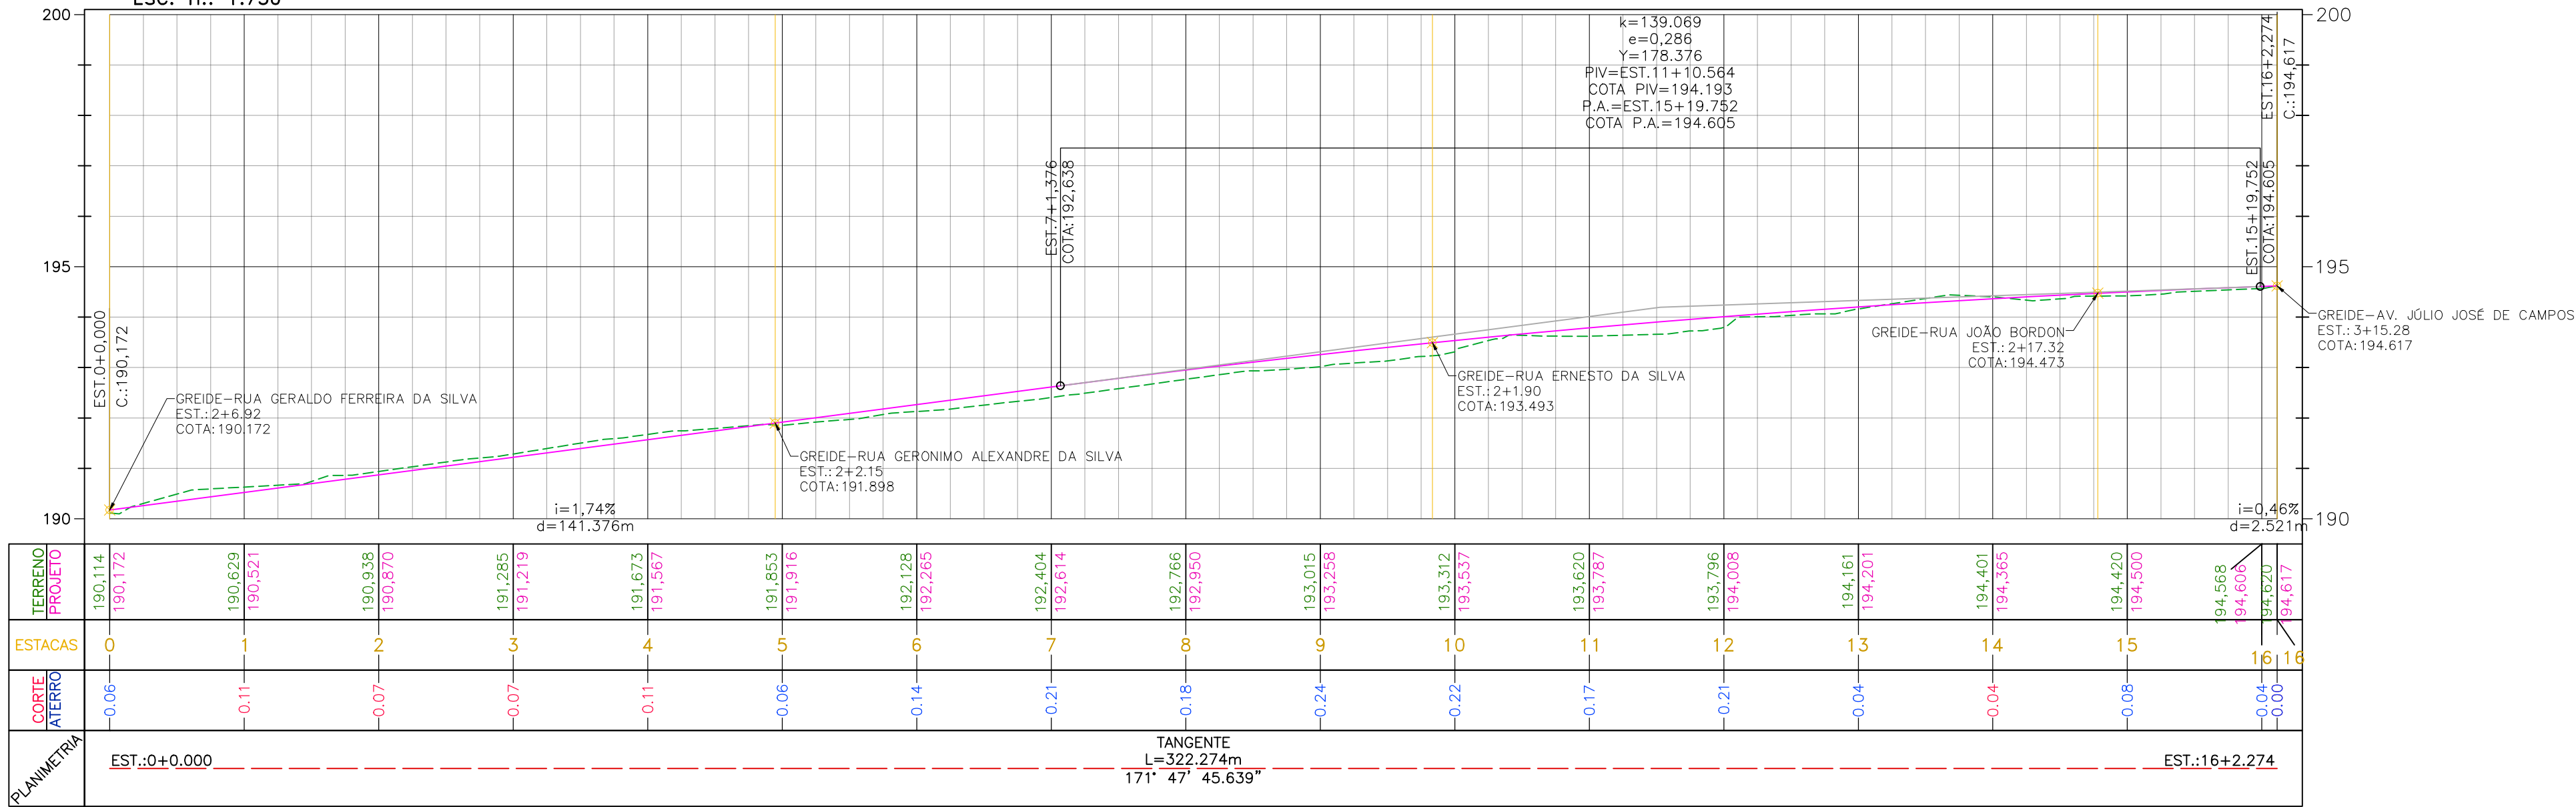


PERFIL LONGITUDINAL RUA GERALDO FERREIRA DA SILVA  
ESC. V.: 1:100  
ESC. H.: 1:750

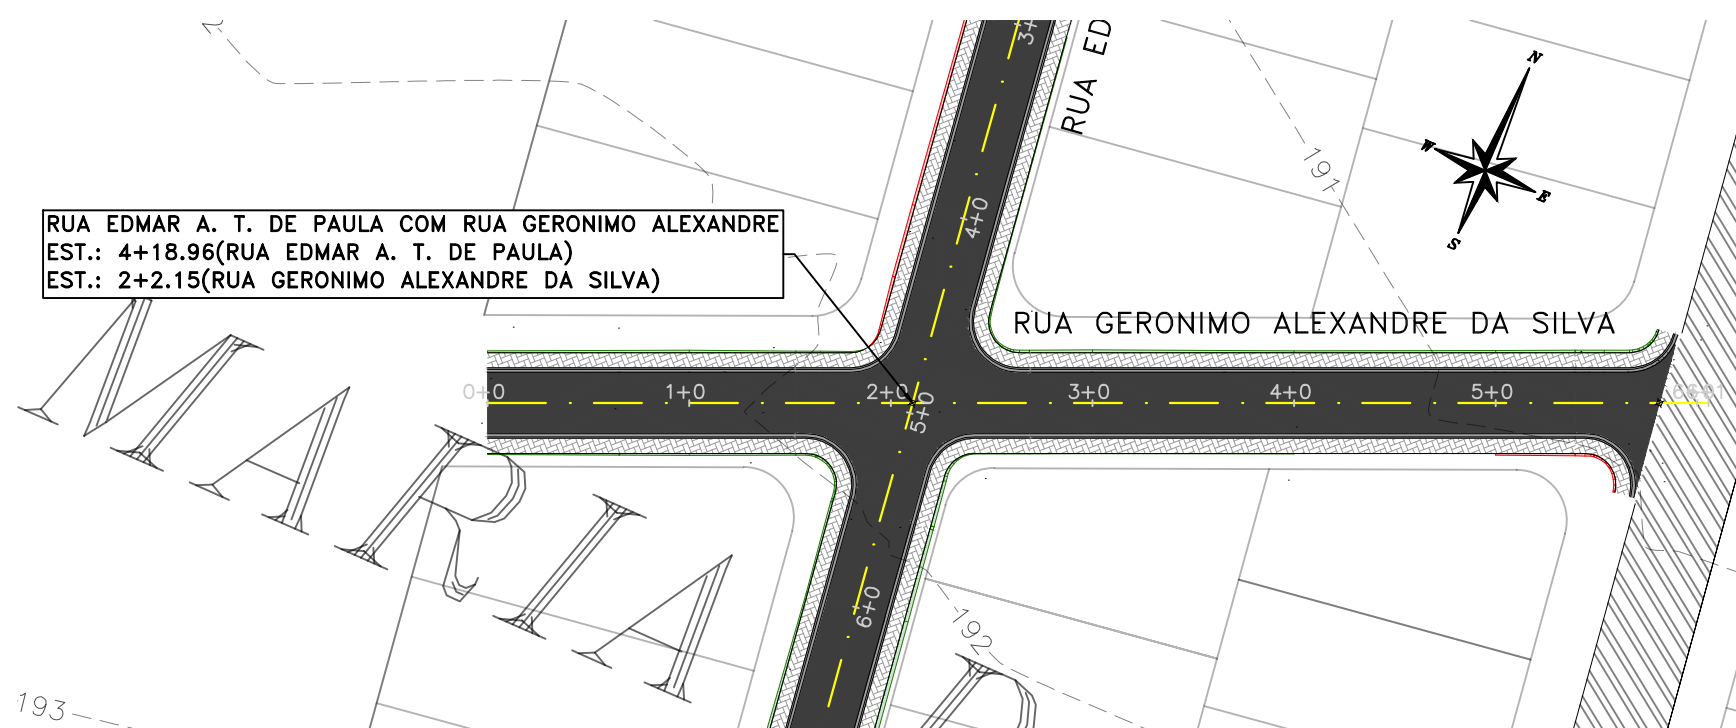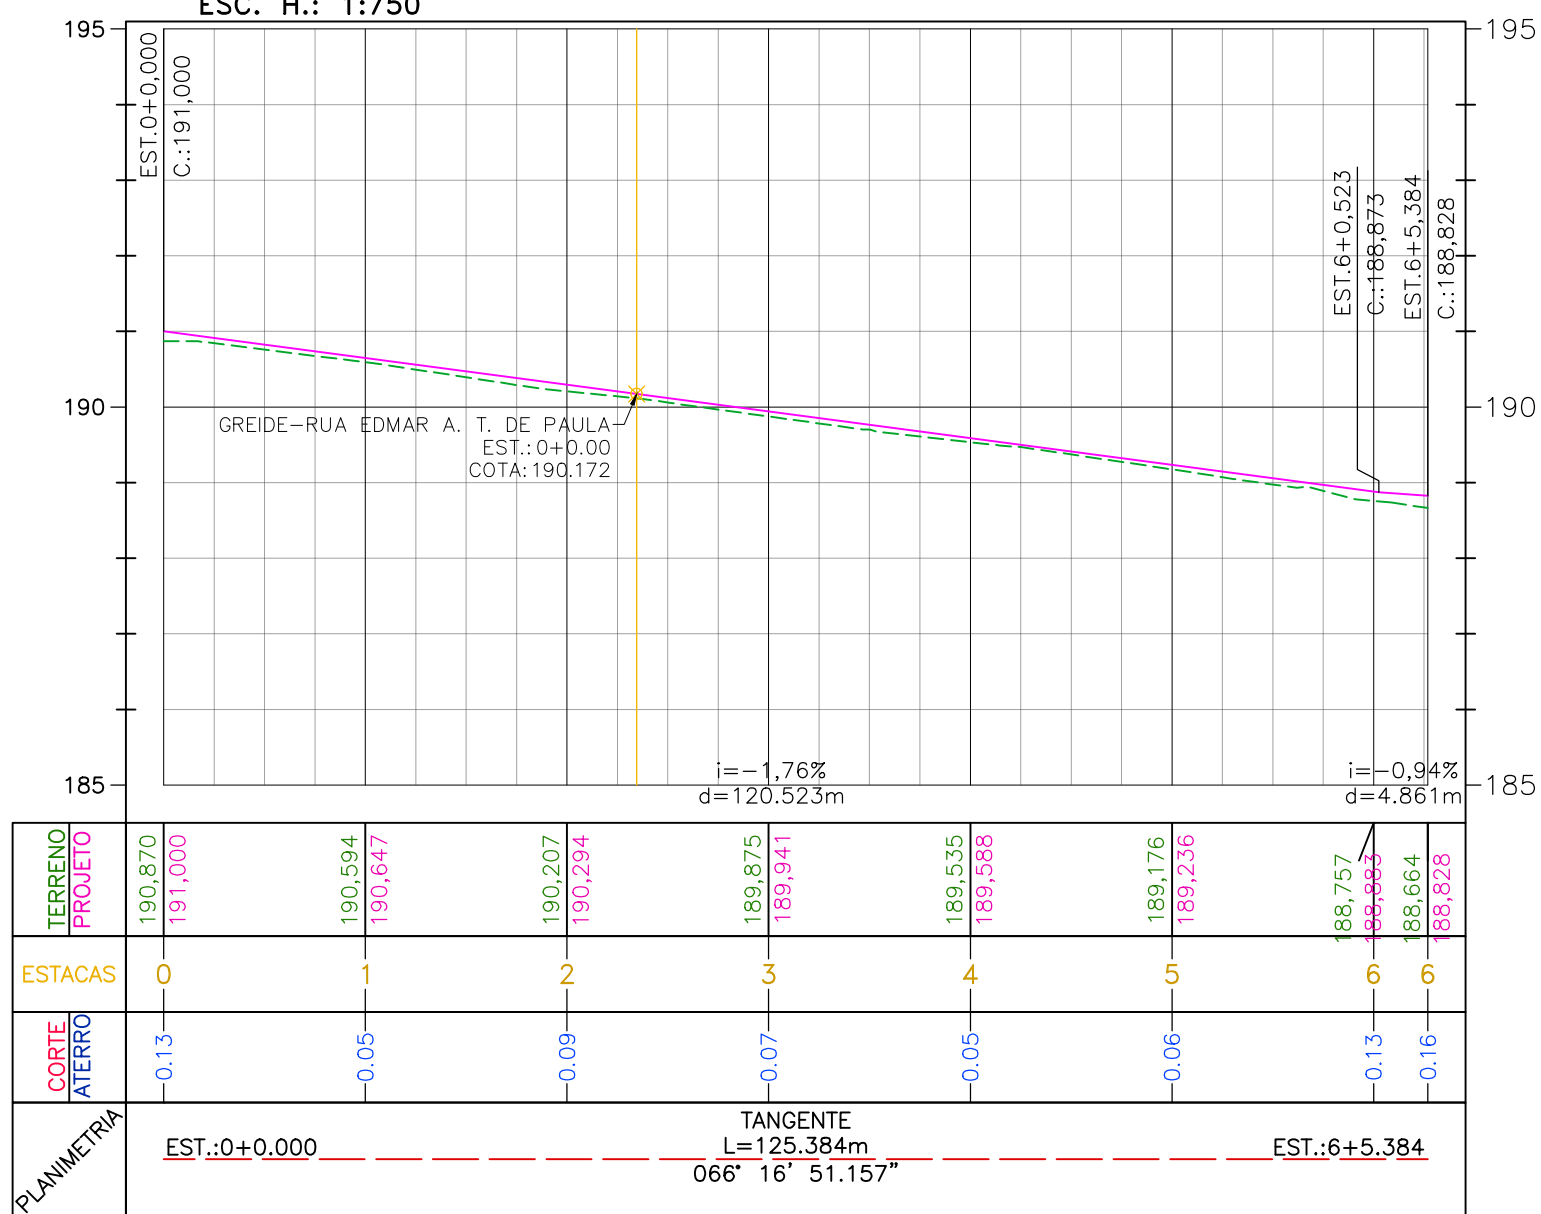

PERFIL LONGITUDINAL RUA GERONIMO ALEXANDRE DA SILVA  
ESC. V.: 1:100  
ESC. H.: 1:750

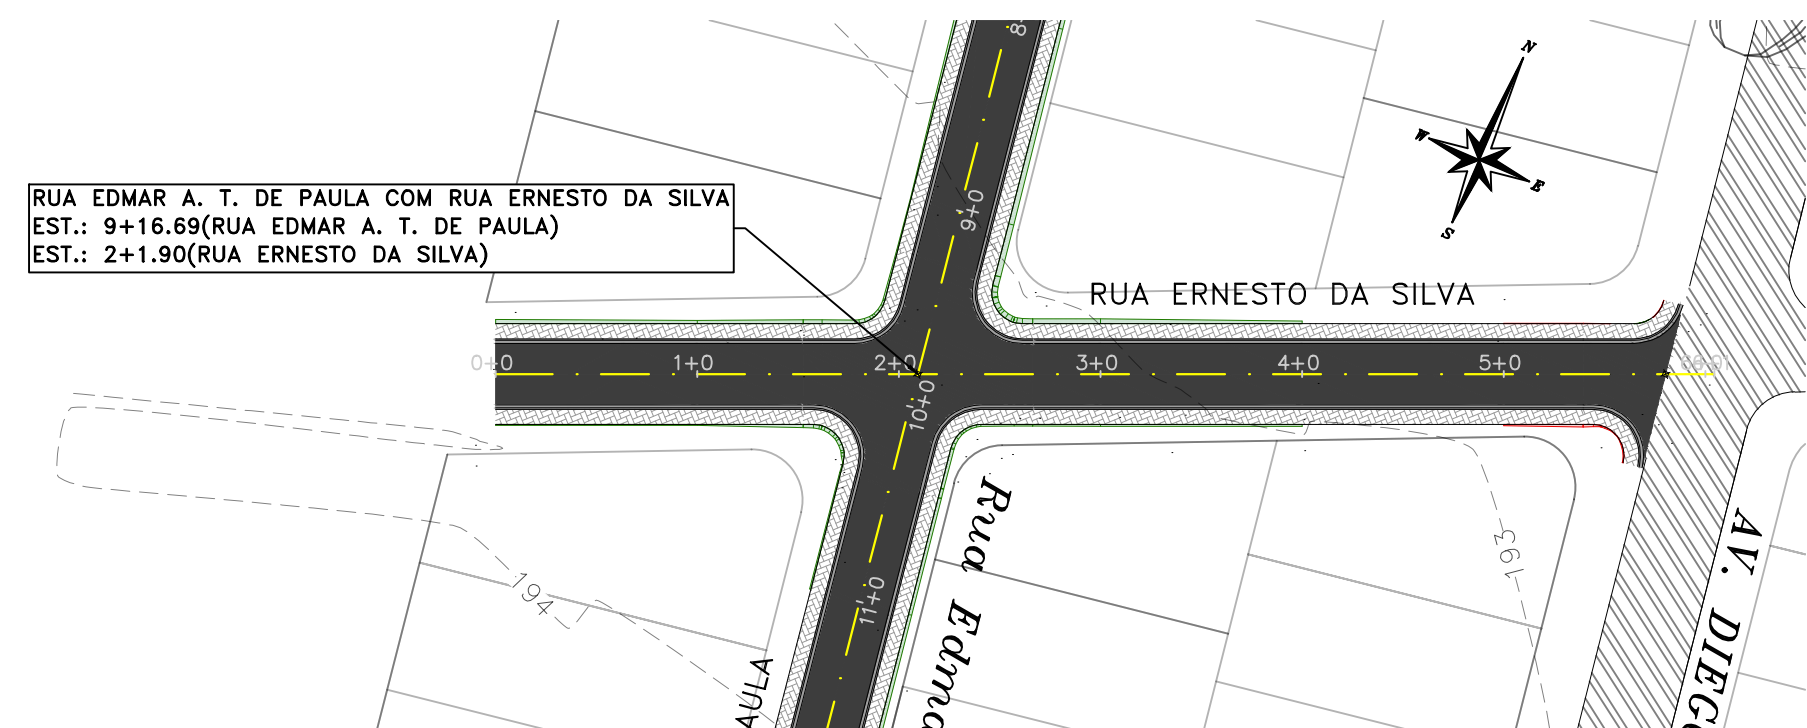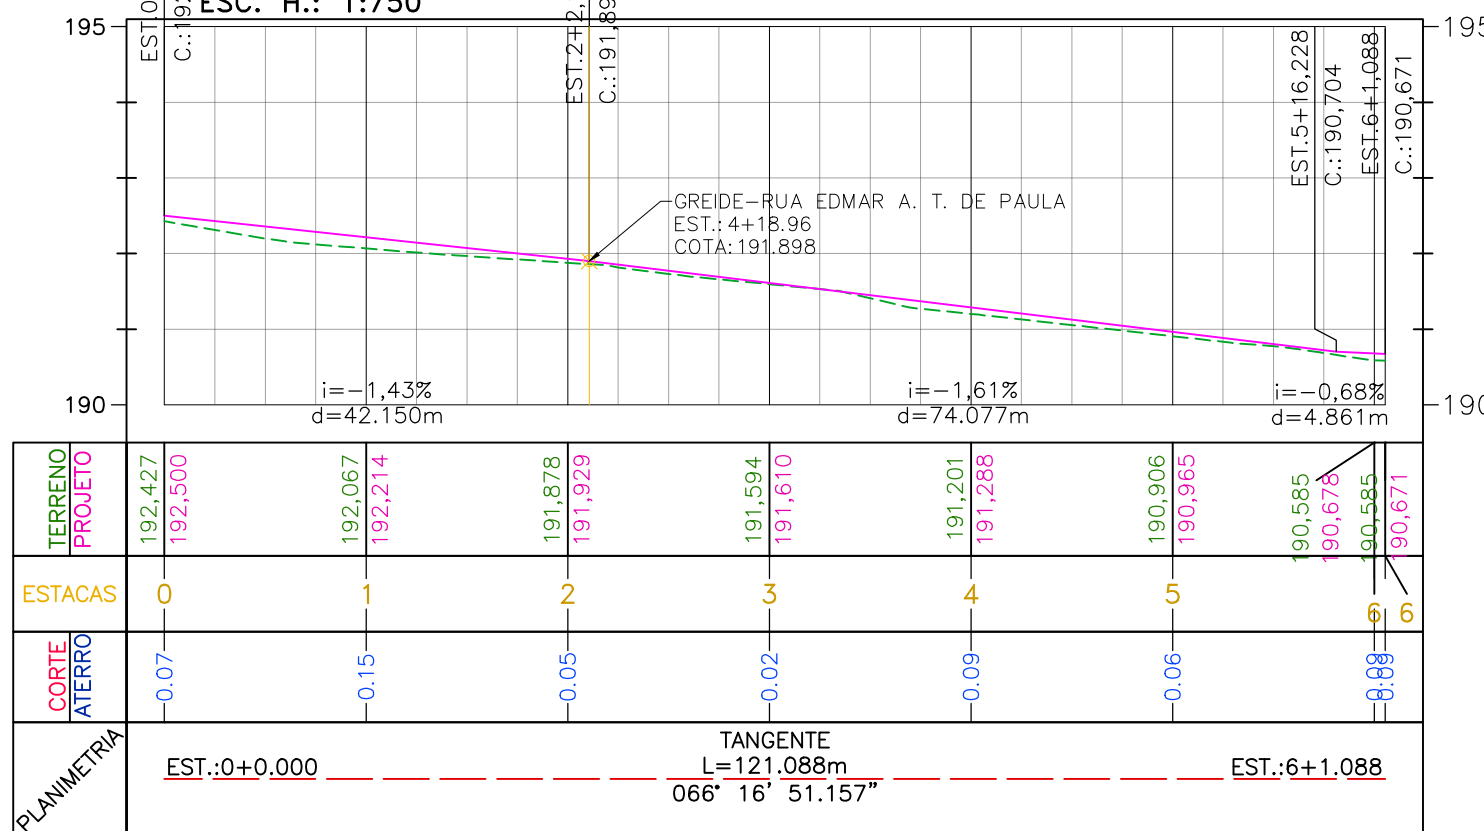

PERFIL LONGITUDINAL RUA ERNESTO DA SILVA  
ESC. V.: 1:100  
ESC. H.: 1:750

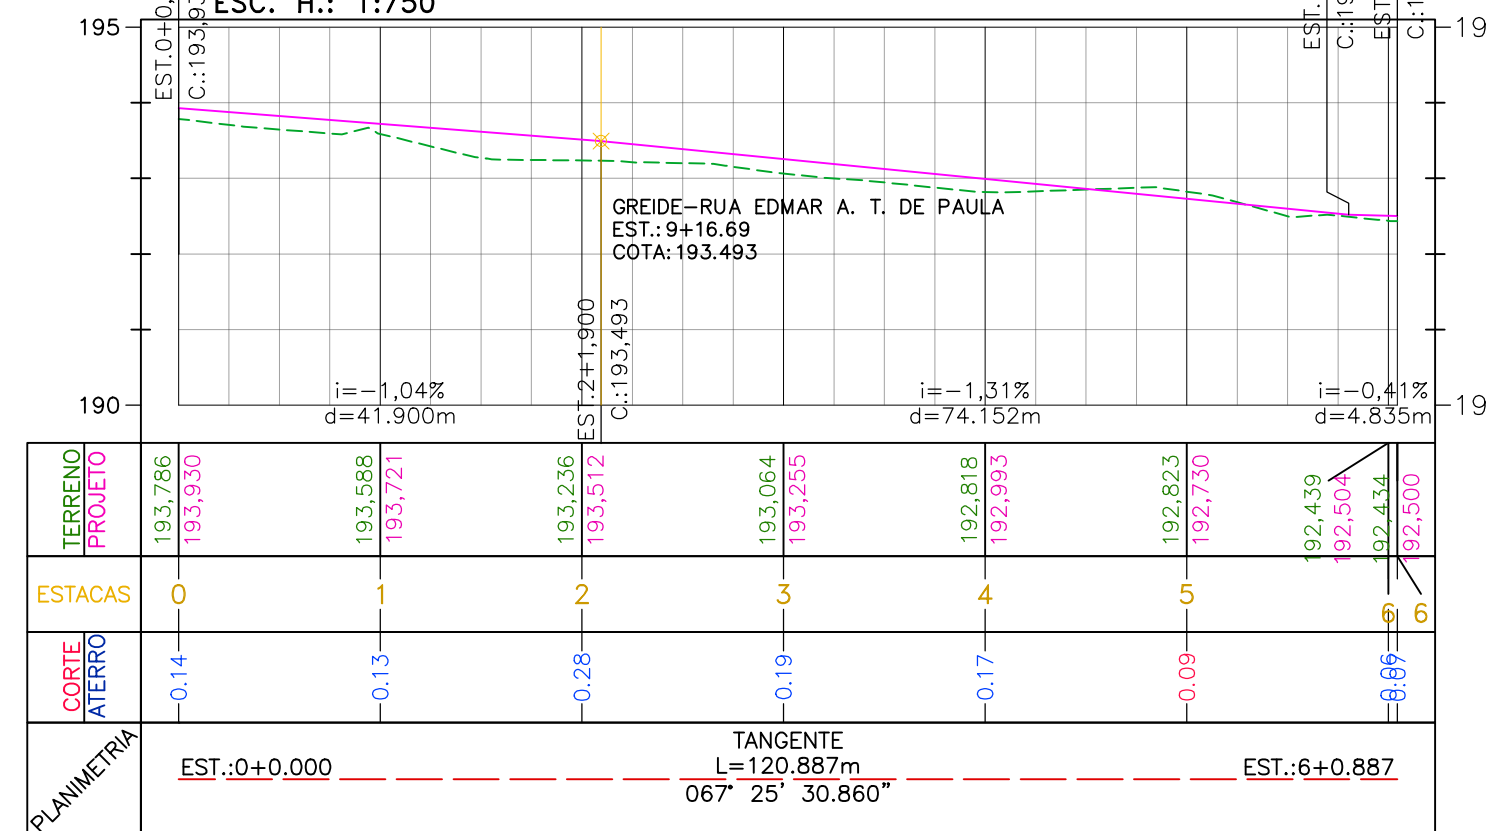

SERVIÇOS, PROJETOS E ASSESSORIA LTDA.  
Fone: (65) 3642-4045 Av. Historador Rubens de Mendonça, 1856 - Edifício Cuabá  
Office Tower, Sl. 506 CEP: 78050-000 - Cuiabá - MT

PREFEITURA MUNICIPAL  
APROVAÇÃO

LUIS FELIPE CARVALHO B. LIMA  
ENGENHEIRO CIVIL  
CREA-MT 121.523.583-6

OBRA PAVIMENTAÇÃO ASFÁLTICA EM VIAS URBANAS

PROPRIETÁRIO: PREFEITURA MUNICIPAL DE PORTO ESPERIDIÃO - MT

LOCAL: BAIRROS MARIA DA CONCEIÇÃO E COHABINHA

ASSUNTO: PLANTA BAIXA E PERFIL LONGITUDINAL

GEOMÉTRICO

ESCALA: INDICADA

ÁREA PAVIMENTAÇÃO: 8.642,57m²








DATA: JANEIRO / 2025

FOLHA Nº:

02

Formato: A1 (841x594mm)



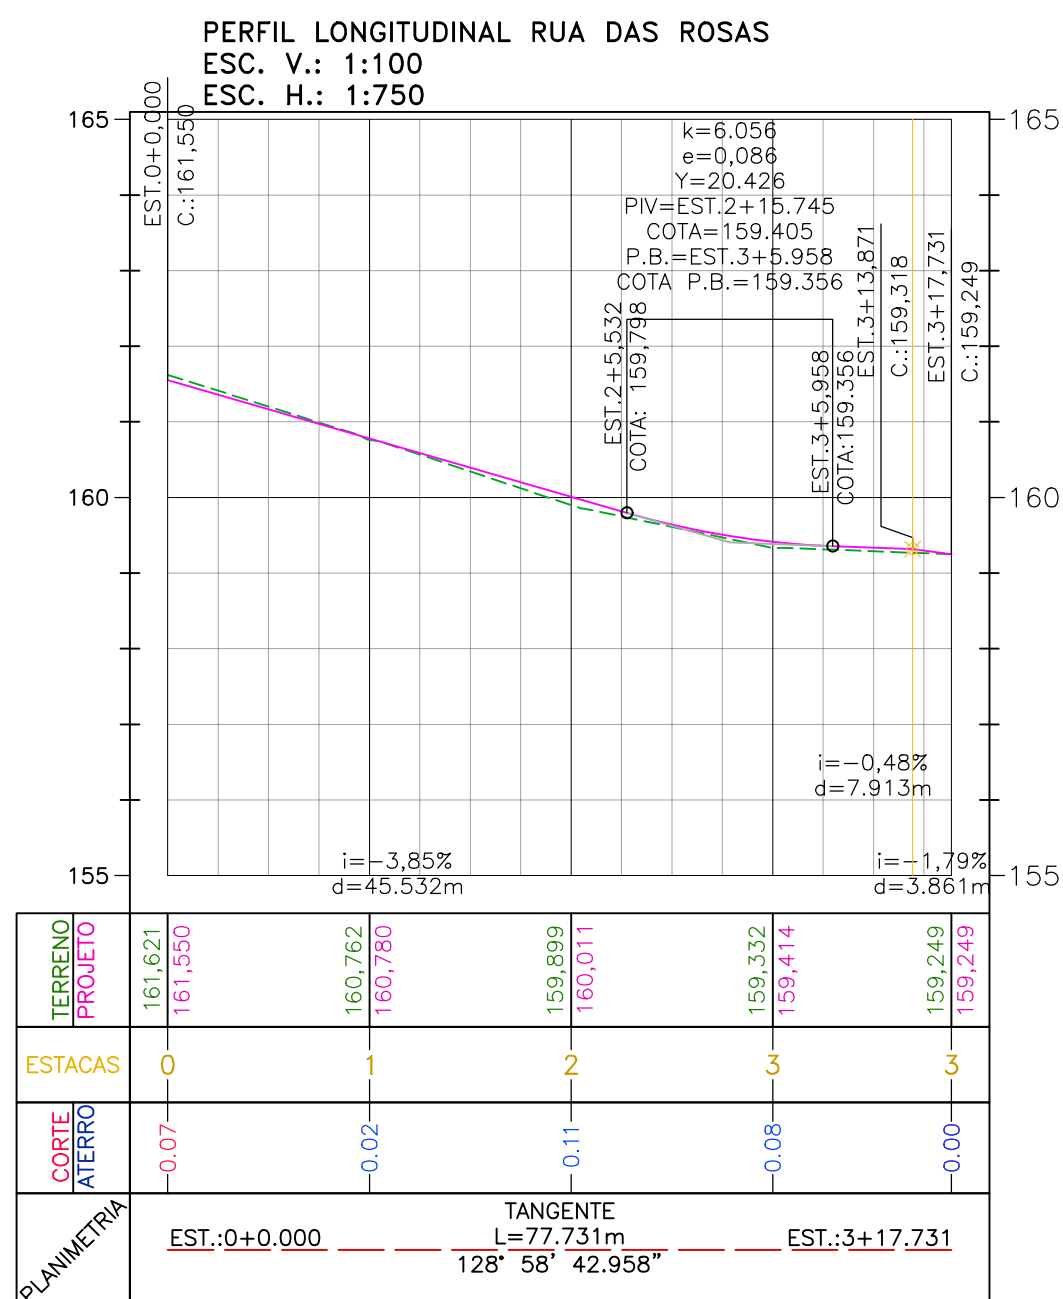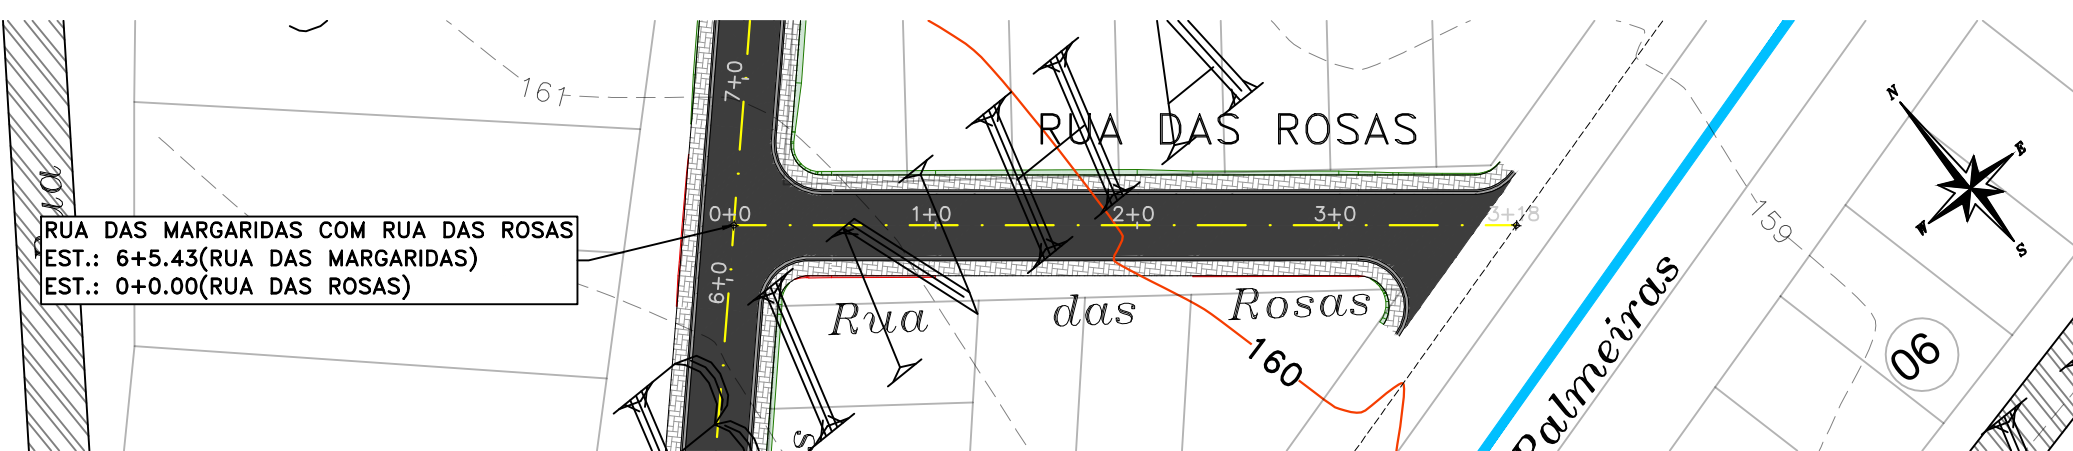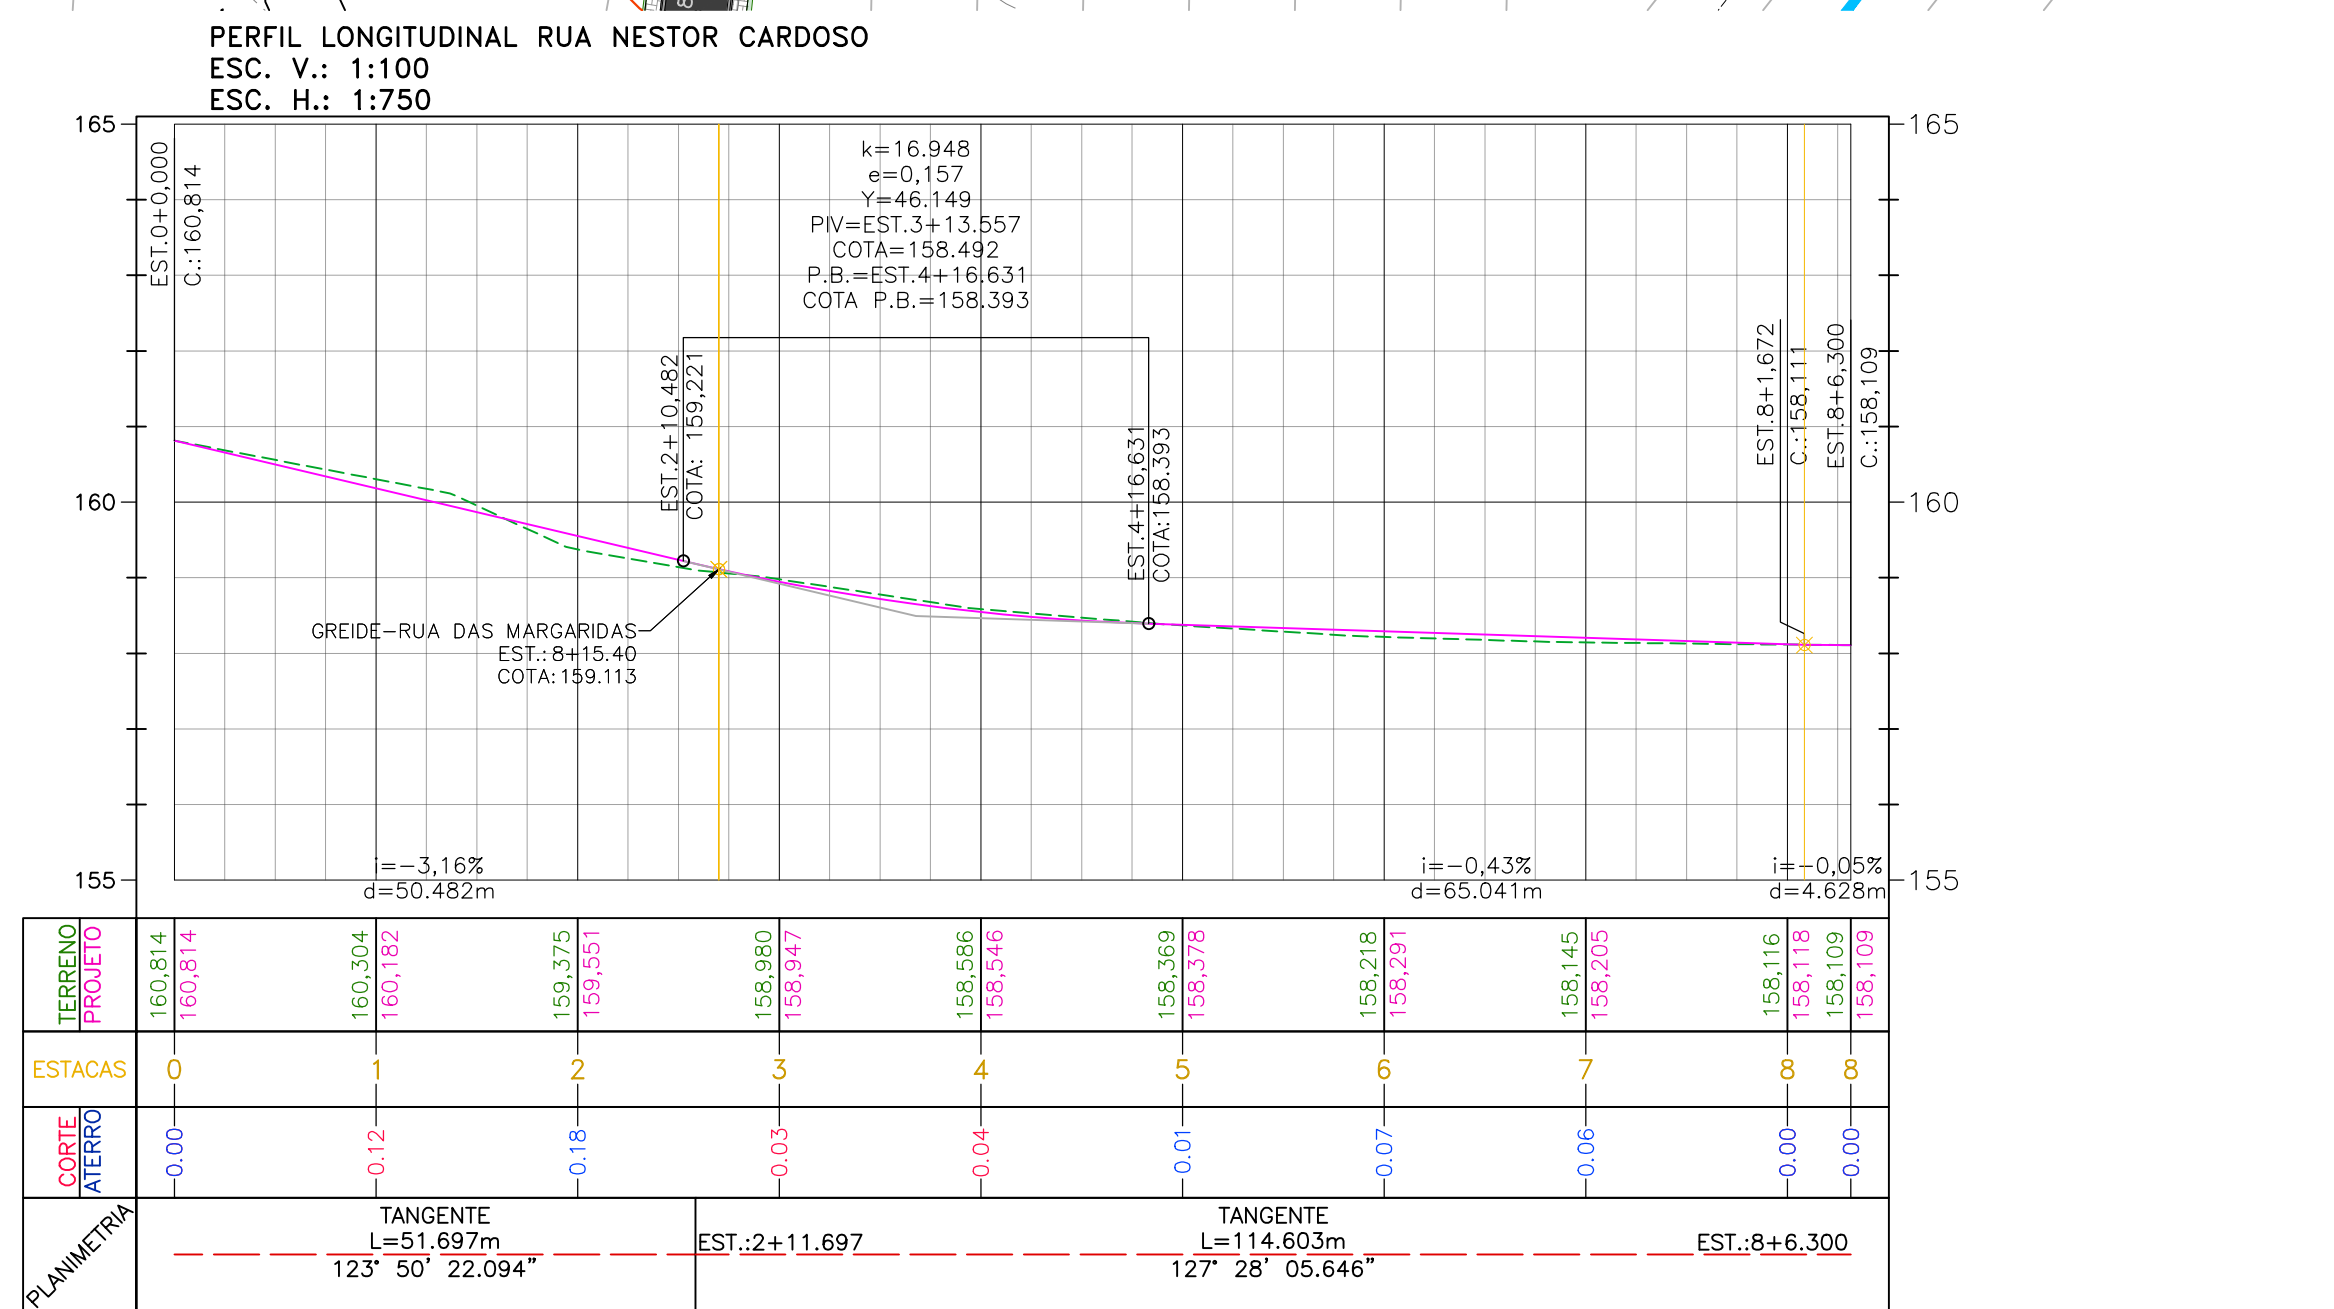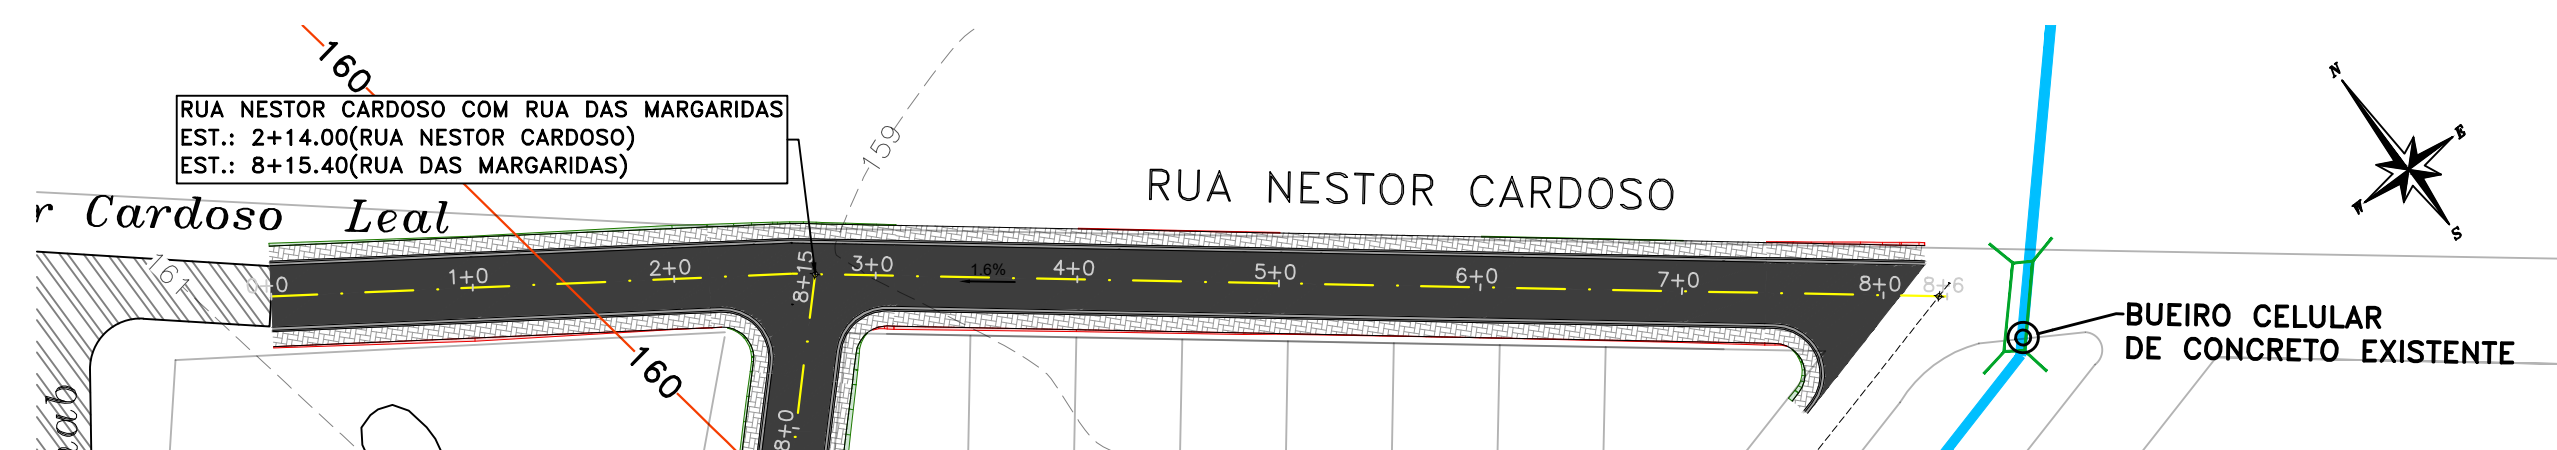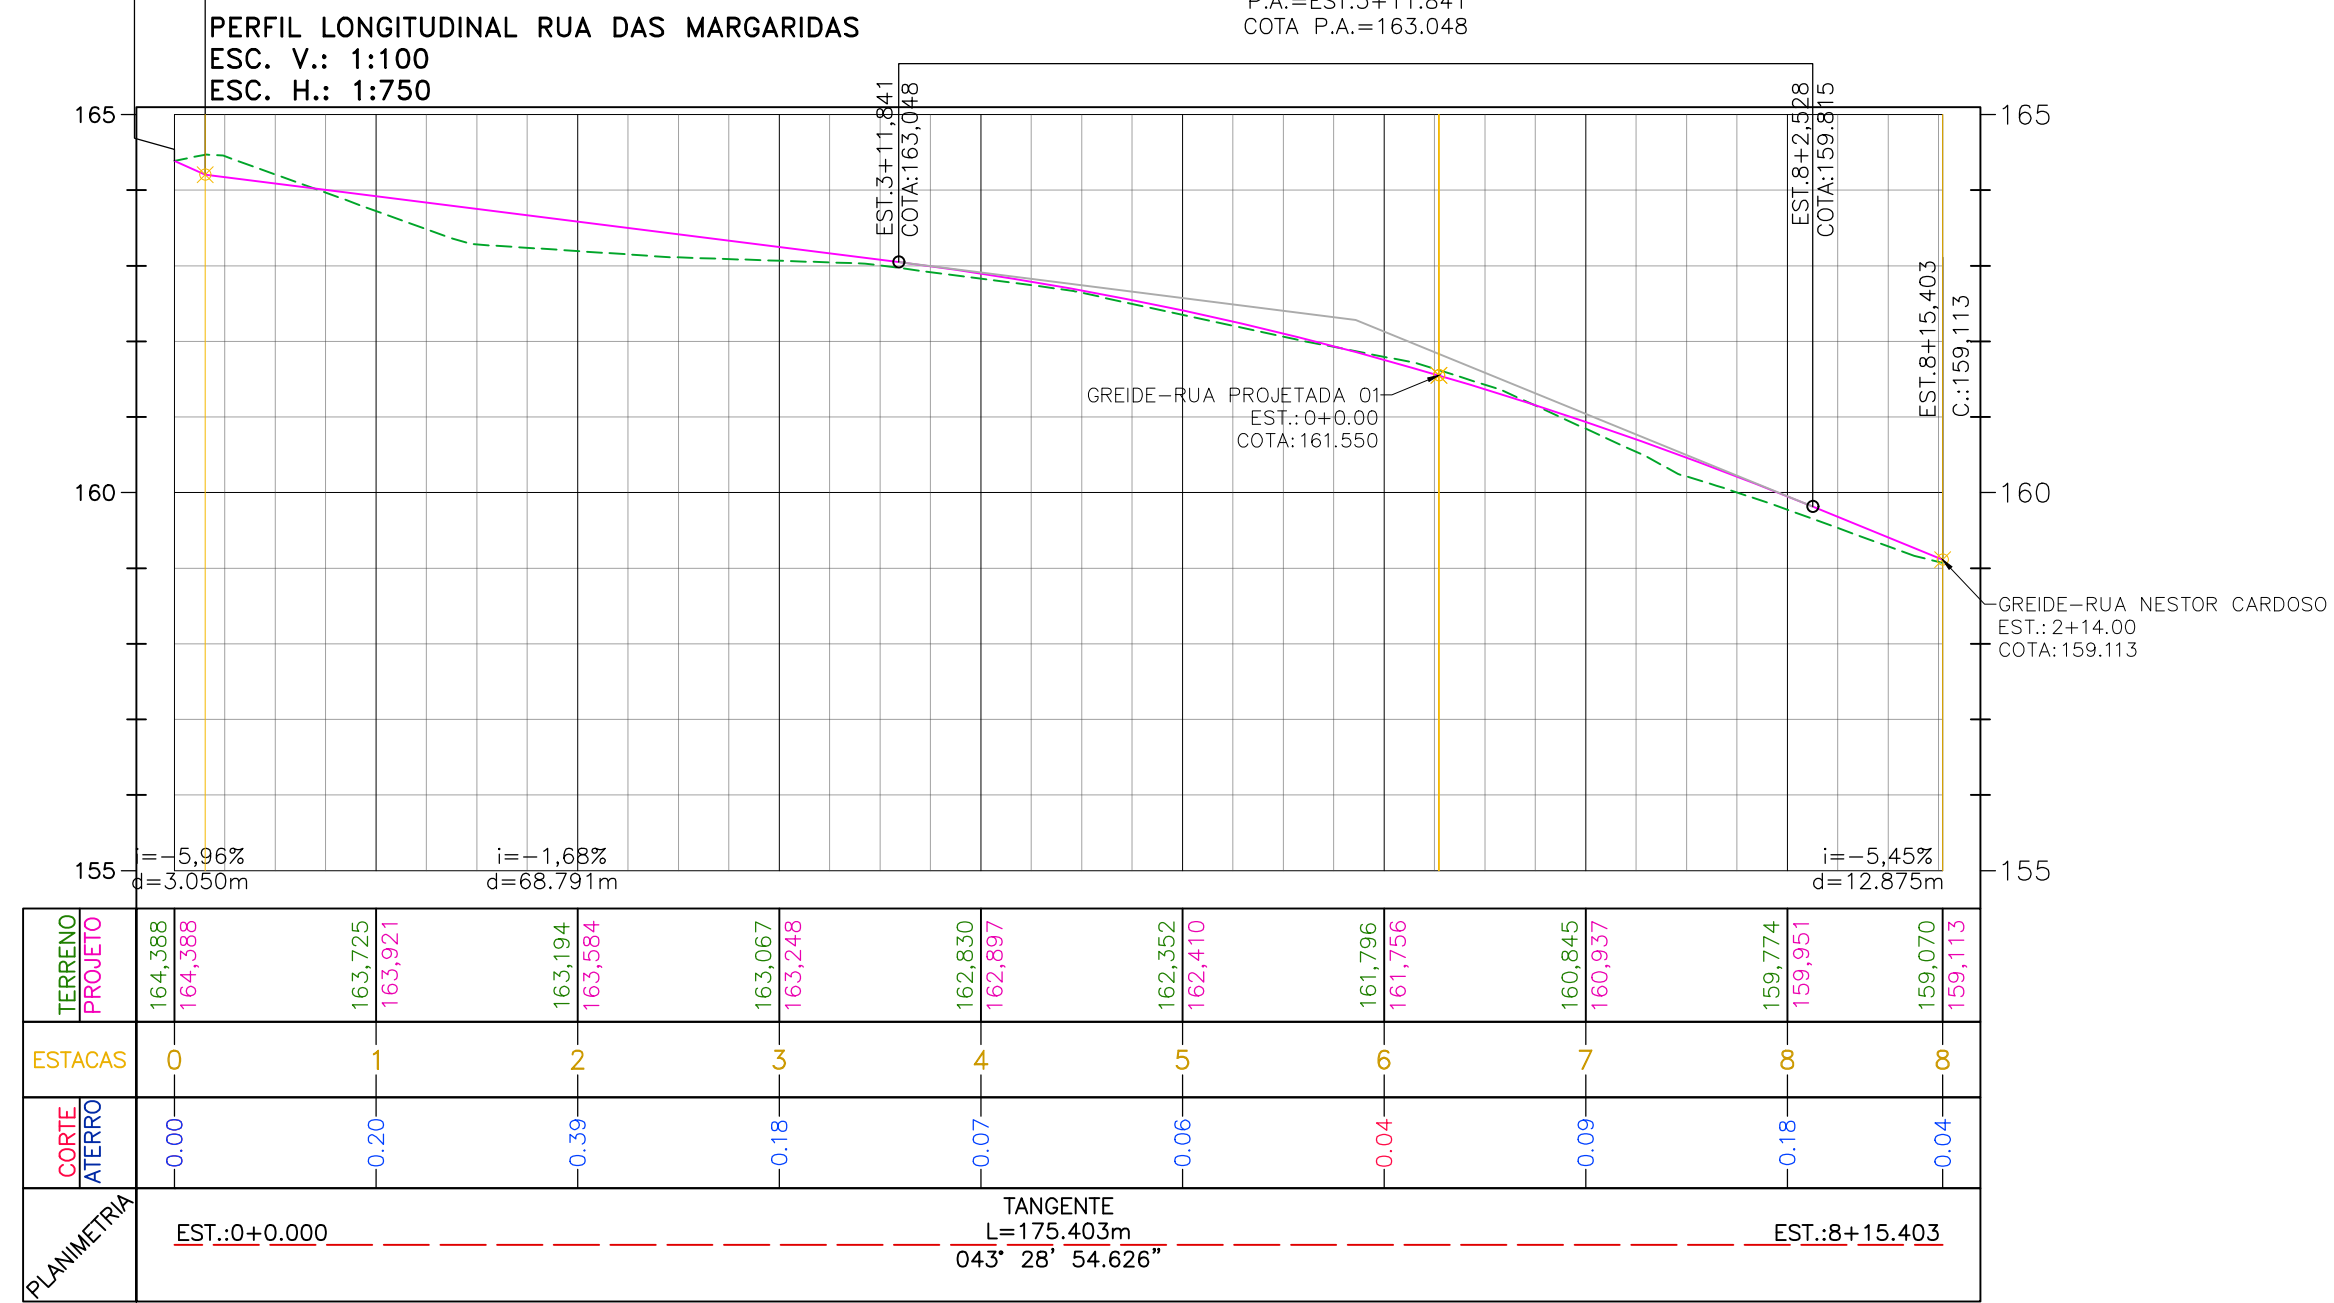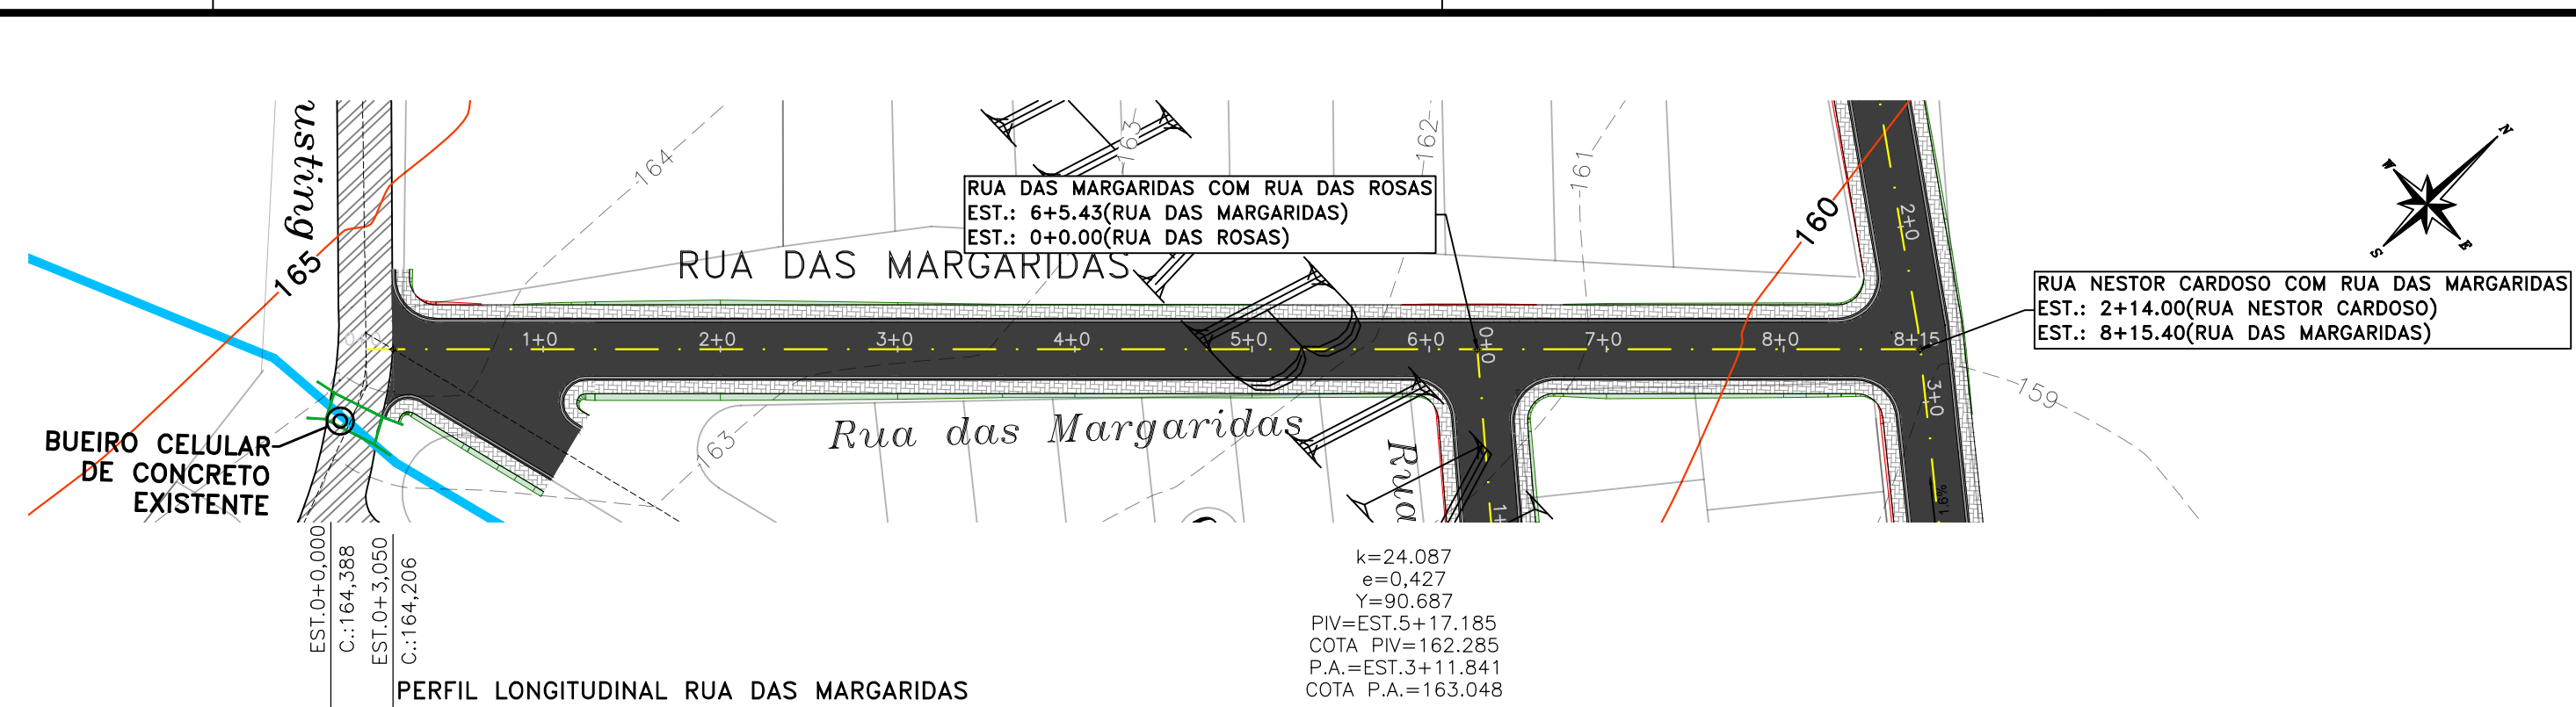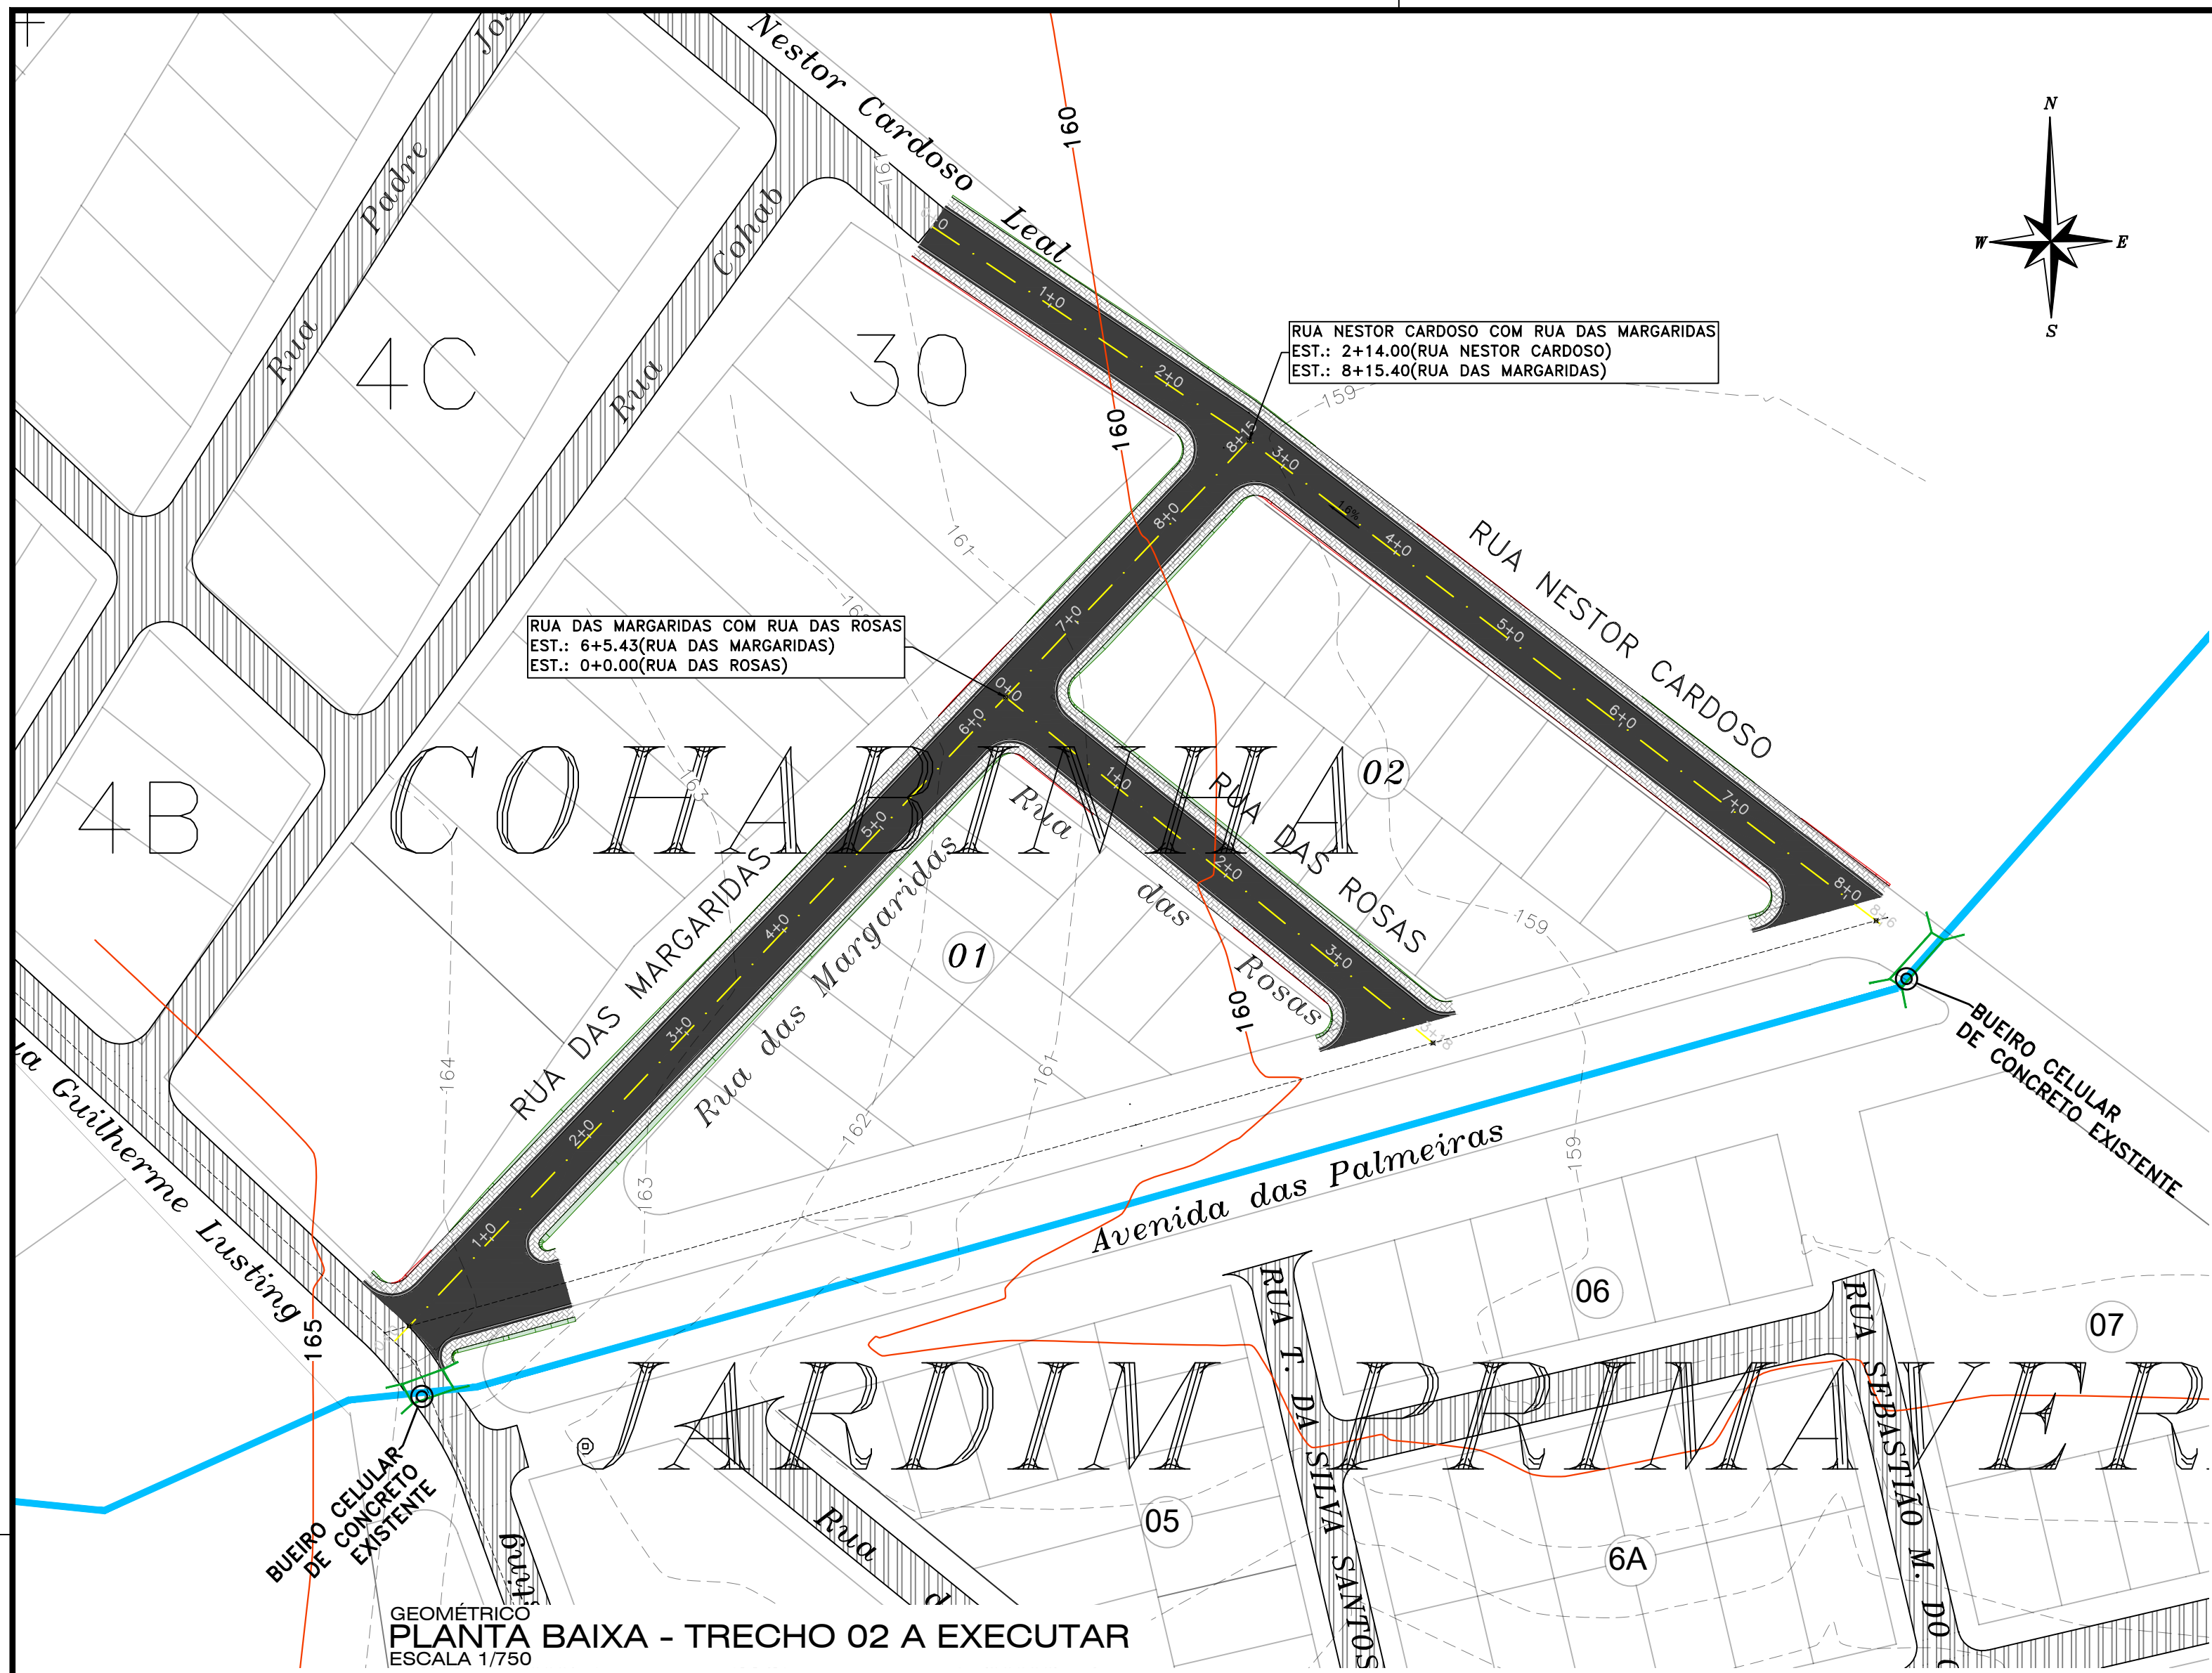

SERVIÇOS, PROJETOS E ACESSORIA LTDA.  
Fone: (65) 3642-4045 Av. Historiador Rubens de Mendonça, 1856 - Edifício Cuabá  
Office Tower, Sl. 506 CEP: 78050-000 - Cuiabá - MT

PREFEITURA MUNICIPAL  
APPROVAÇÃO

LUIS FELIPE CARVALHO B. LIMA  
ENGENHEIRO CIVIL  
CREA-MT 121.523.583-6

OBRA PAVIMENTAÇÃO ASFÁLTICA EM VIAS URBANAS

PROPRIETÁRIO: PREFEITURA MUNICIPAL DE PORTO ESPERIDIÃO - MT

LOCAL: BAIRROS MARIA DA CONCEIÇÃO E COHABINHA

ASSUNTO: GEOMÉTRICO

INDICADA

ÁREA PAVIMENTAÇÃO: 8.642,57m²

DATA: JANEIRO / 2025

FOLHA Nº:

03

Formato: A1 (841x594mm)