


PAVIMENTAÇÃO
DET. MEIO-FIO E SARJETA
SEM ESCALA

- PAVIMENTO A EXECUTAR
- MEIO-FIO E SARJETA A EXECUTAR
- PAVIMENTO EXISTENTE
- PASSEIO A EXECUTAR

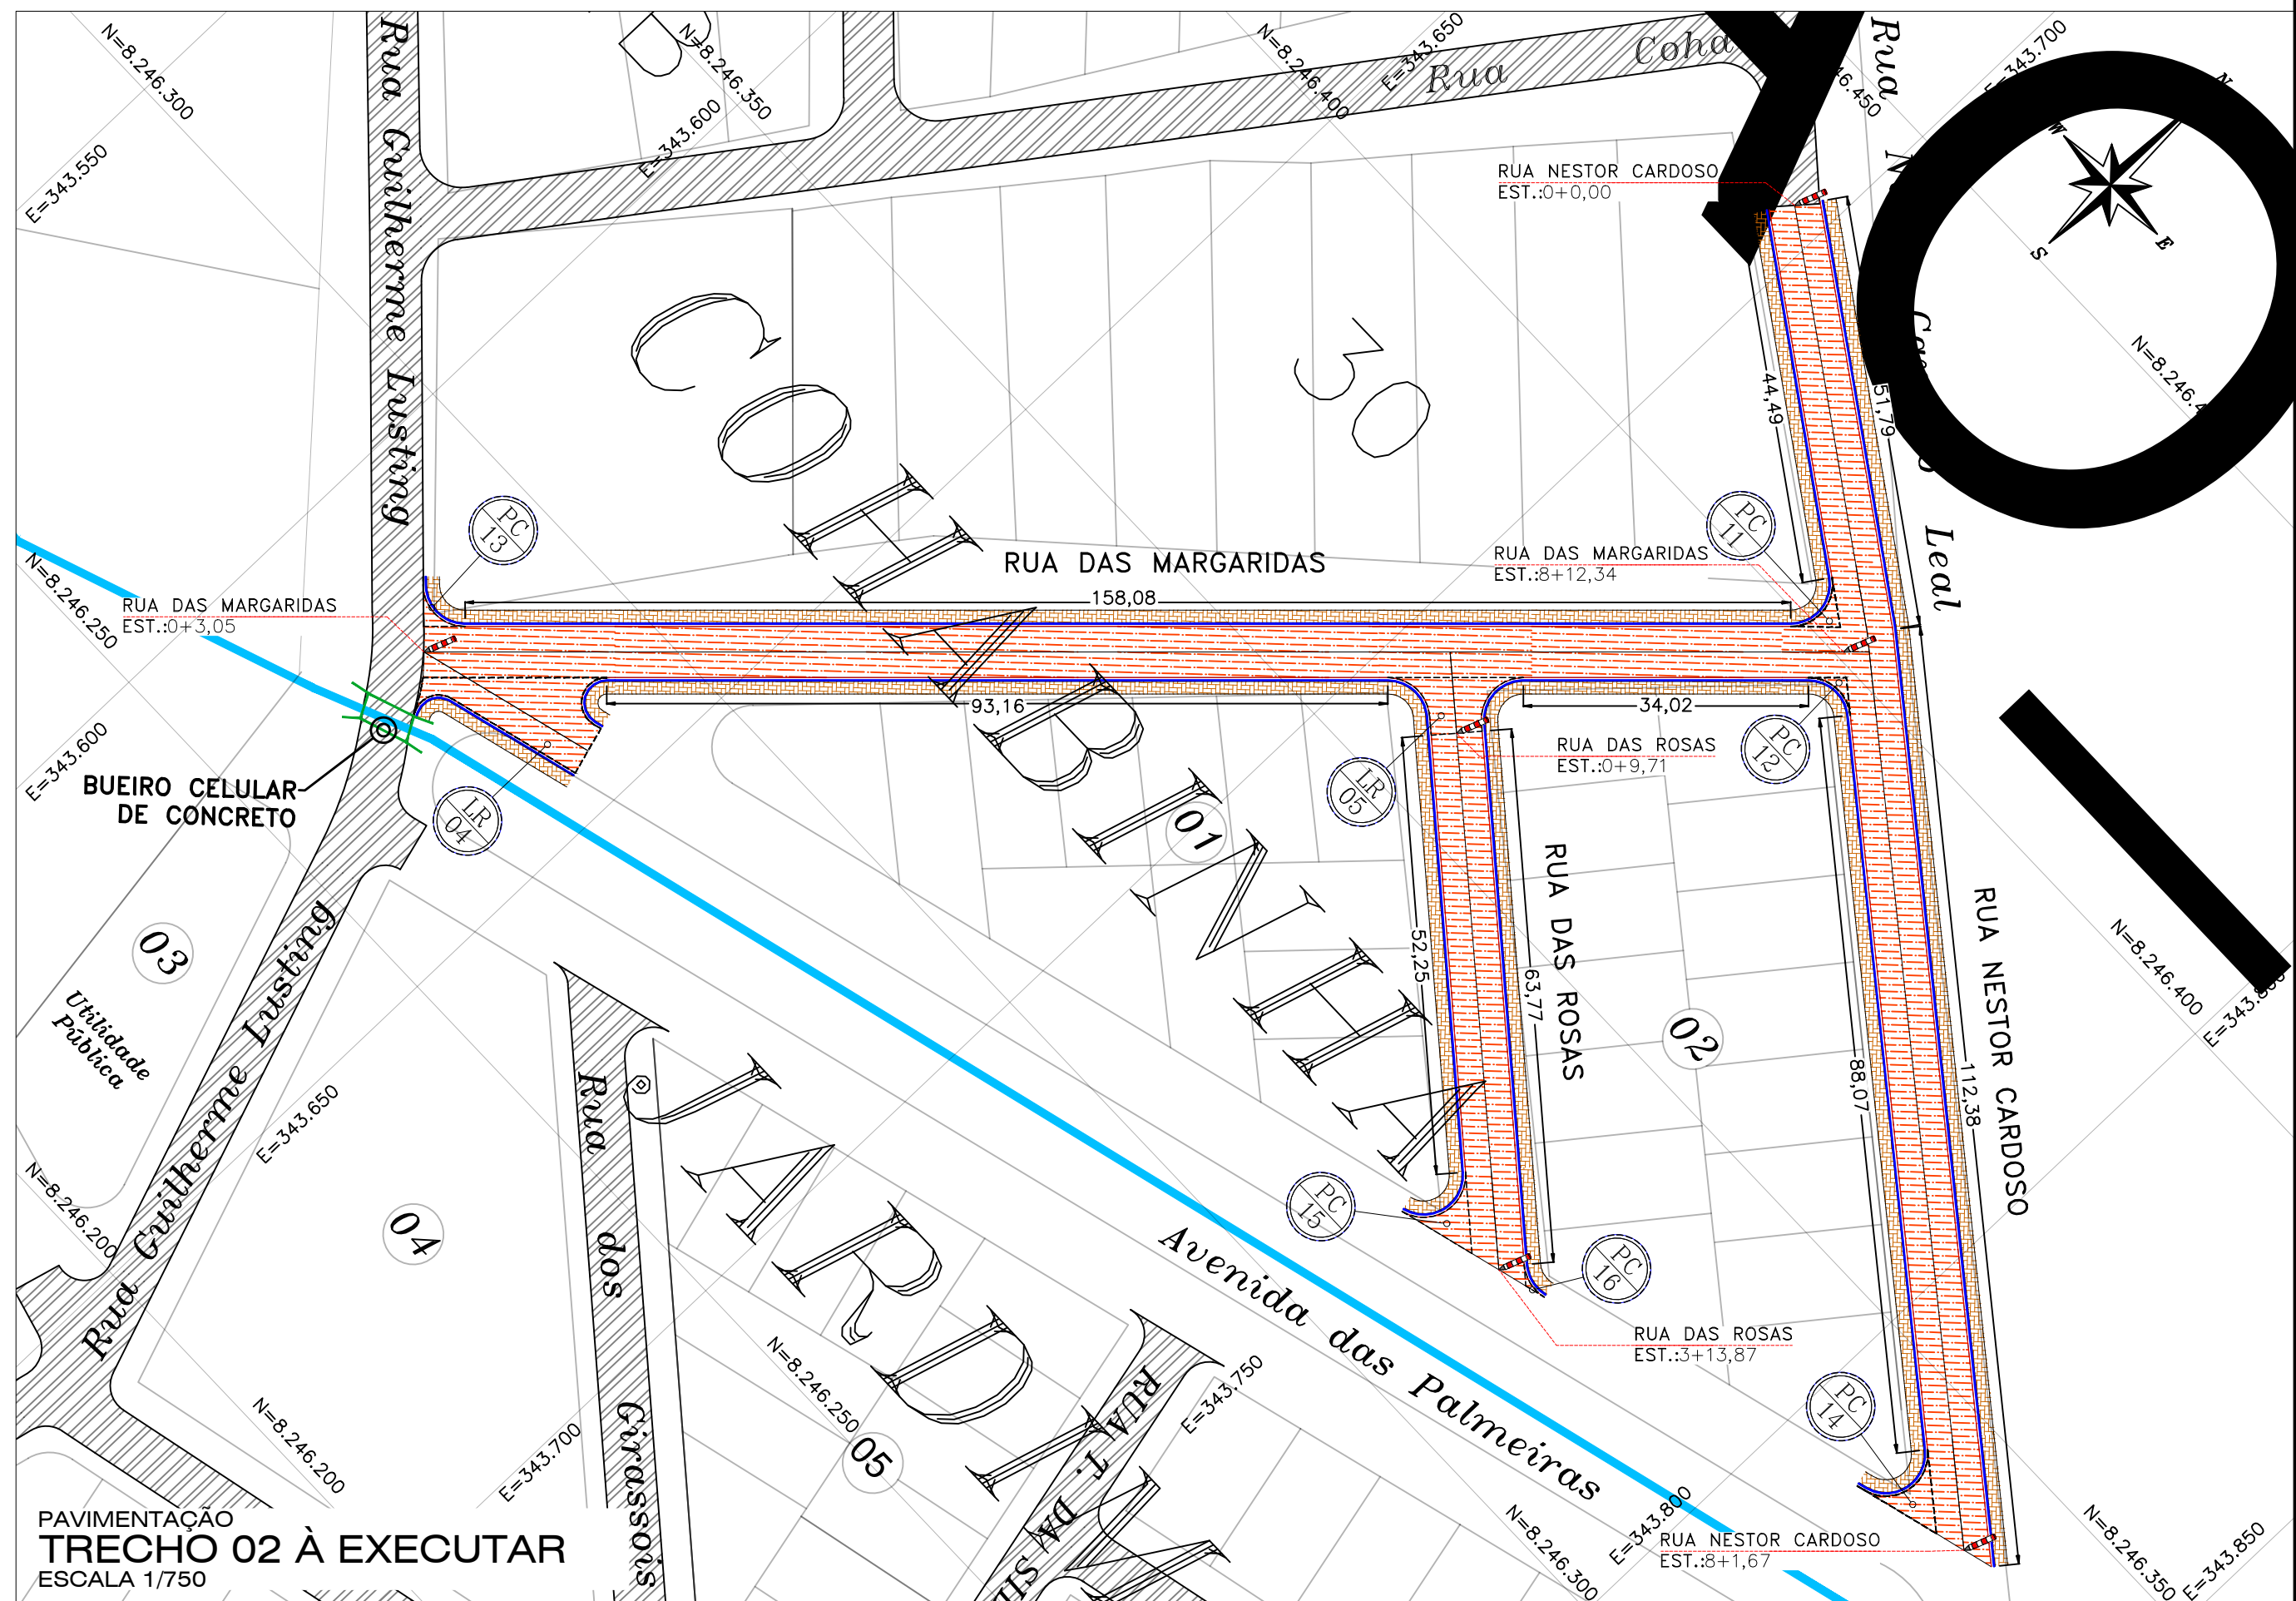

PAVIMENTAÇÃO
TRECHO 02 À EXECUTAR
ESCALA 1/750

PREFEITURA MUNICIPAL
APPROVAÇÃO

LUIS FELIPE CARVALHO B. LIMA
ENGENHEIRO CIVIL
CREA-MT 121.523.583-6

OBRA PAVIMENTAÇÃO ASFÁLTICA EM VIAS URBANAS

PROPRIETÁRIO: PREFEITURA MUNICIPAL DE PORTO ESPERIDIÃO - MT

LOCAL: BAIRROS MARIA DA CONCEIÇÃO E COHABINHA

ASSUNTO: PAVIMENTAÇÃO

PLANTA BAIXA

SEÇÃO TIPO

DIAGRAMA LINEAR

DETALHE MEIO-FIO E SARJETA

ESCALA: INDICADA

ÁREA PAVIMENTAÇÃO: 8.642,57m²

DATA: JANEIRO / 2025


FOLHA Nº:

02


103

0 1 2 3 4 5
m

Formato: A1 (841x594mm)

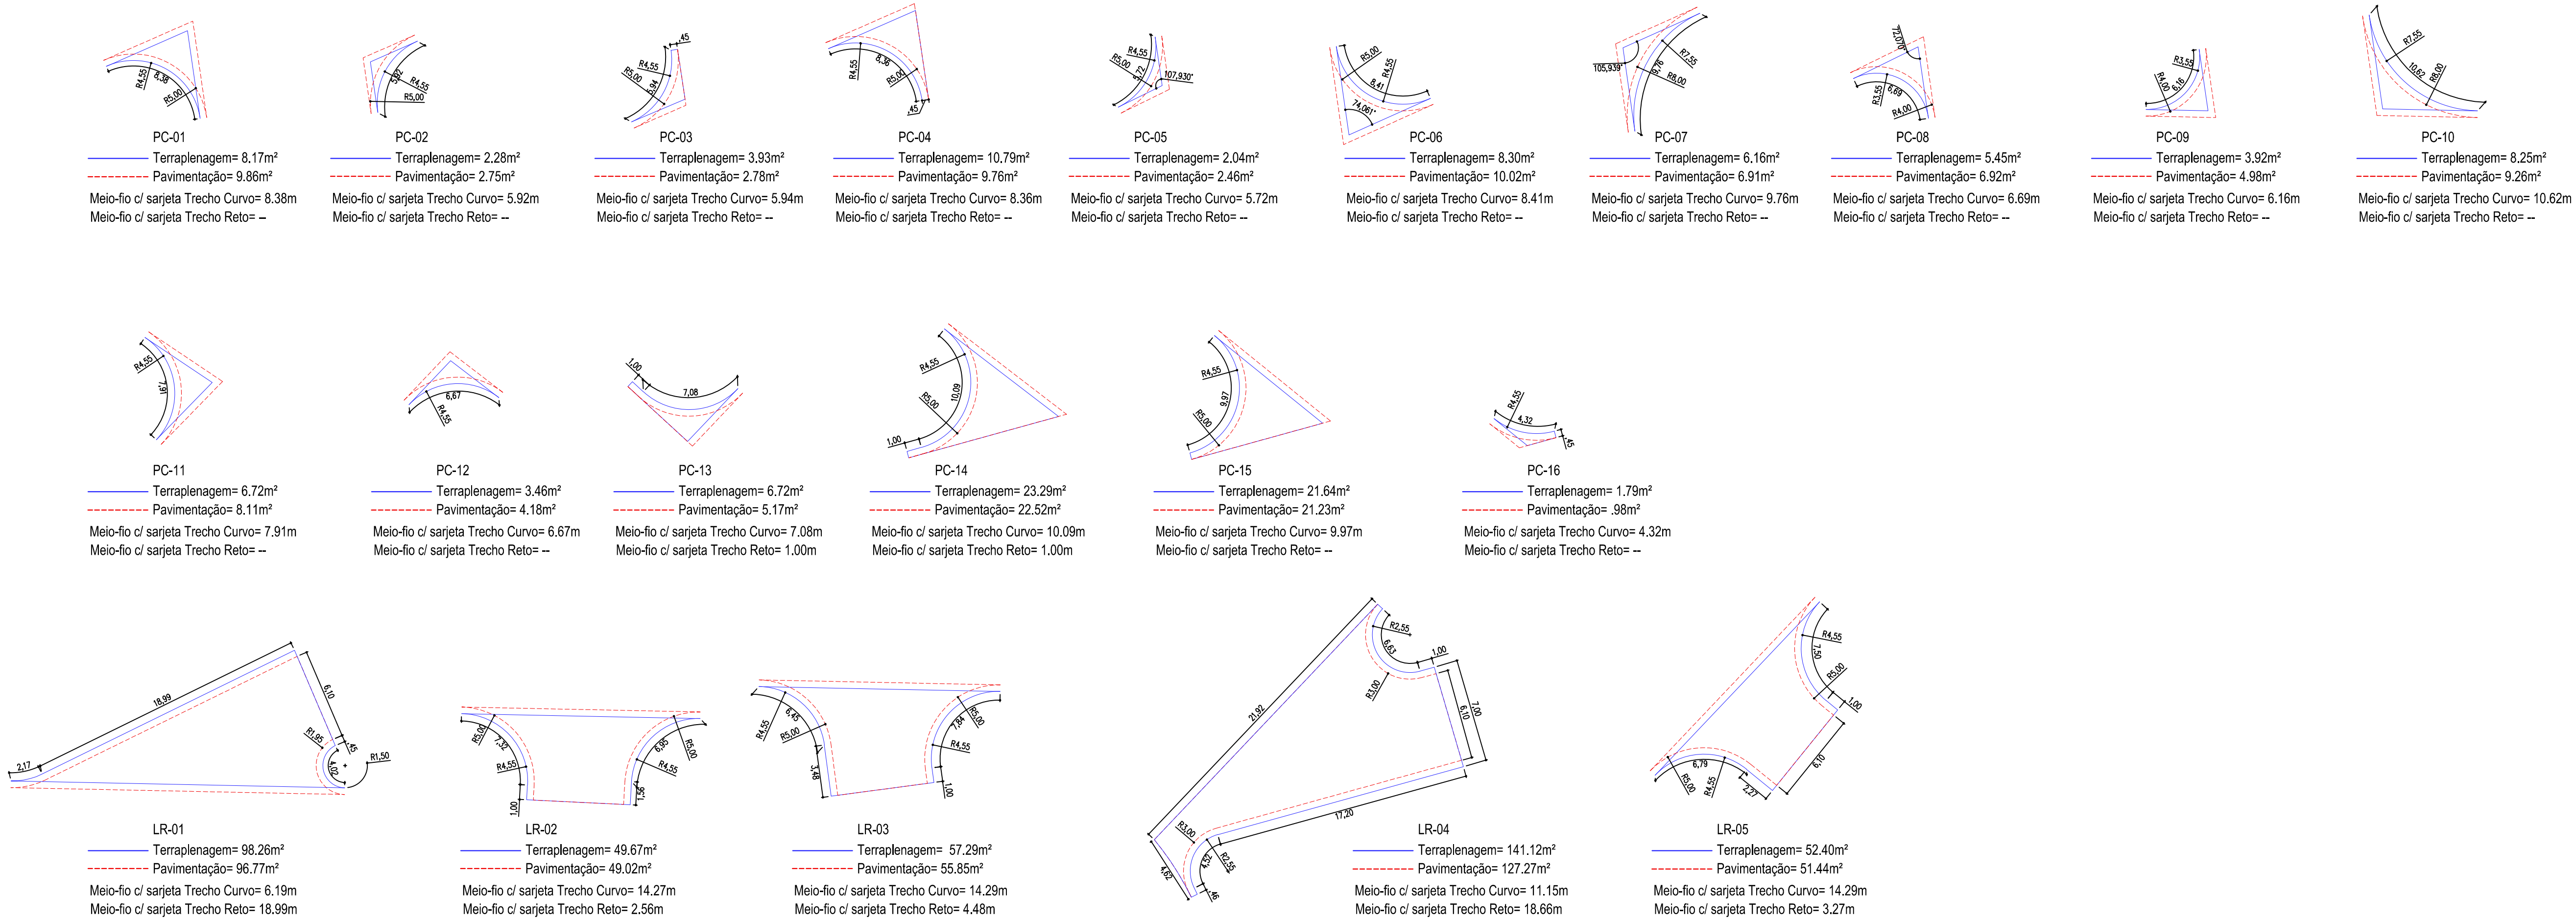

PAVIMENTAÇÃO
DET. LIMPA-RODAS E PROJEÇÃO DE CURVA
ESCALA 1/250

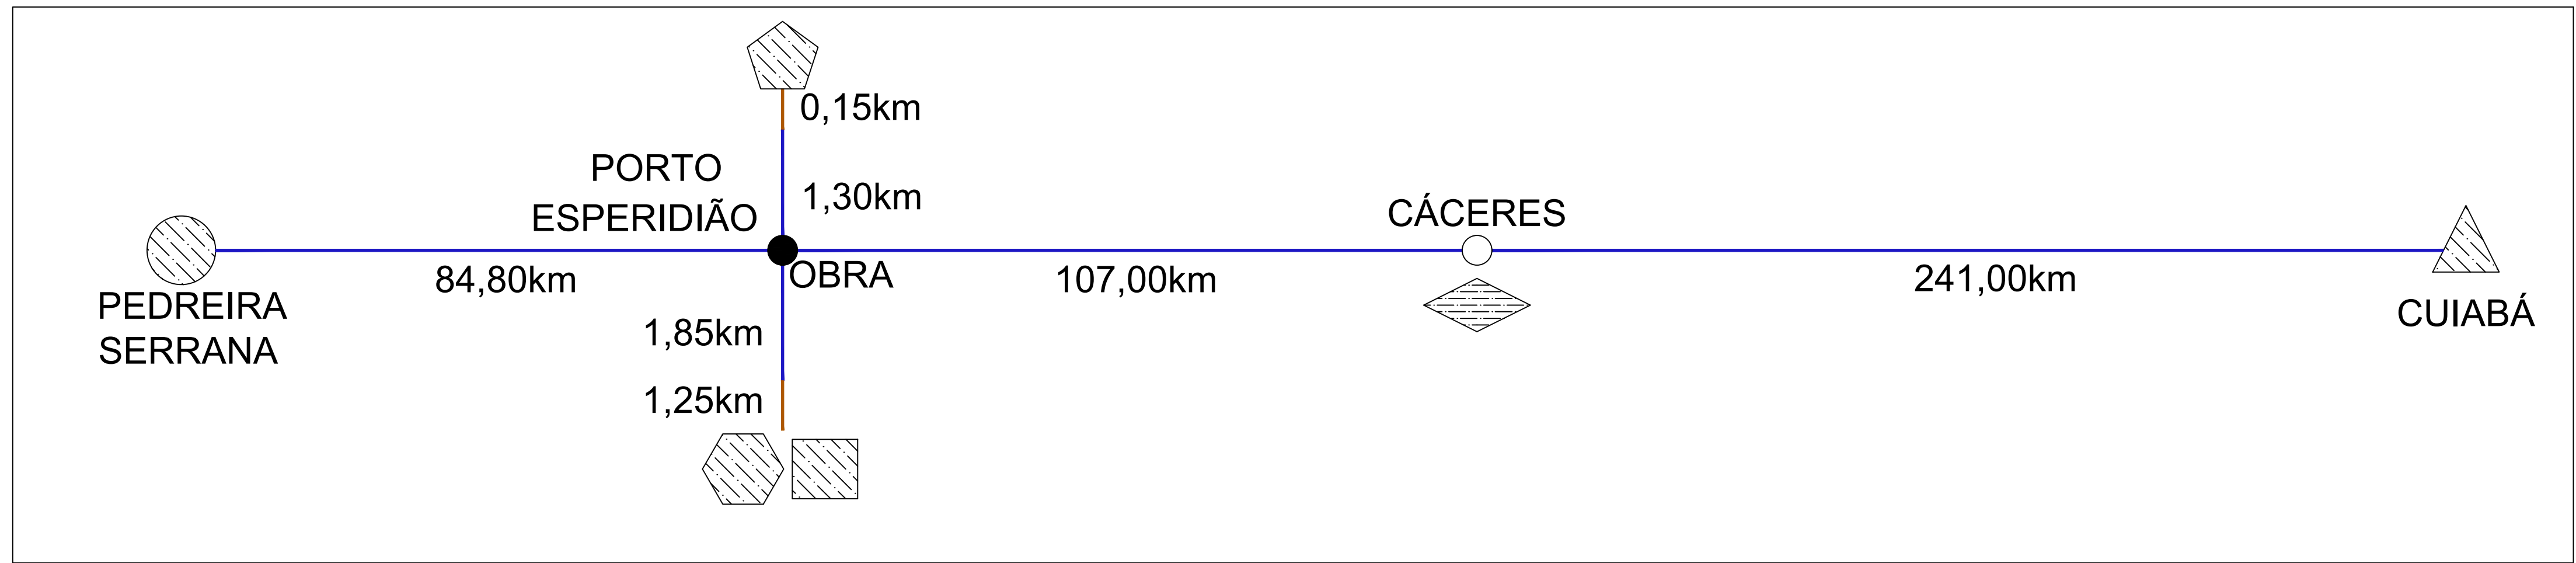

PAVIMENTAÇÃO
DIAGRAMA DE INCIDÊNCIA DE INSUMOS
SEM ESCALA

LEGENDA

- Cimento e Tubos de Concreto
- Jazida de Cascalho
- Material Pétreo
- Material Betuminoso
- Bota-Fora
- Areal
- Via Não Pavimentada
- Via Pavimentada