
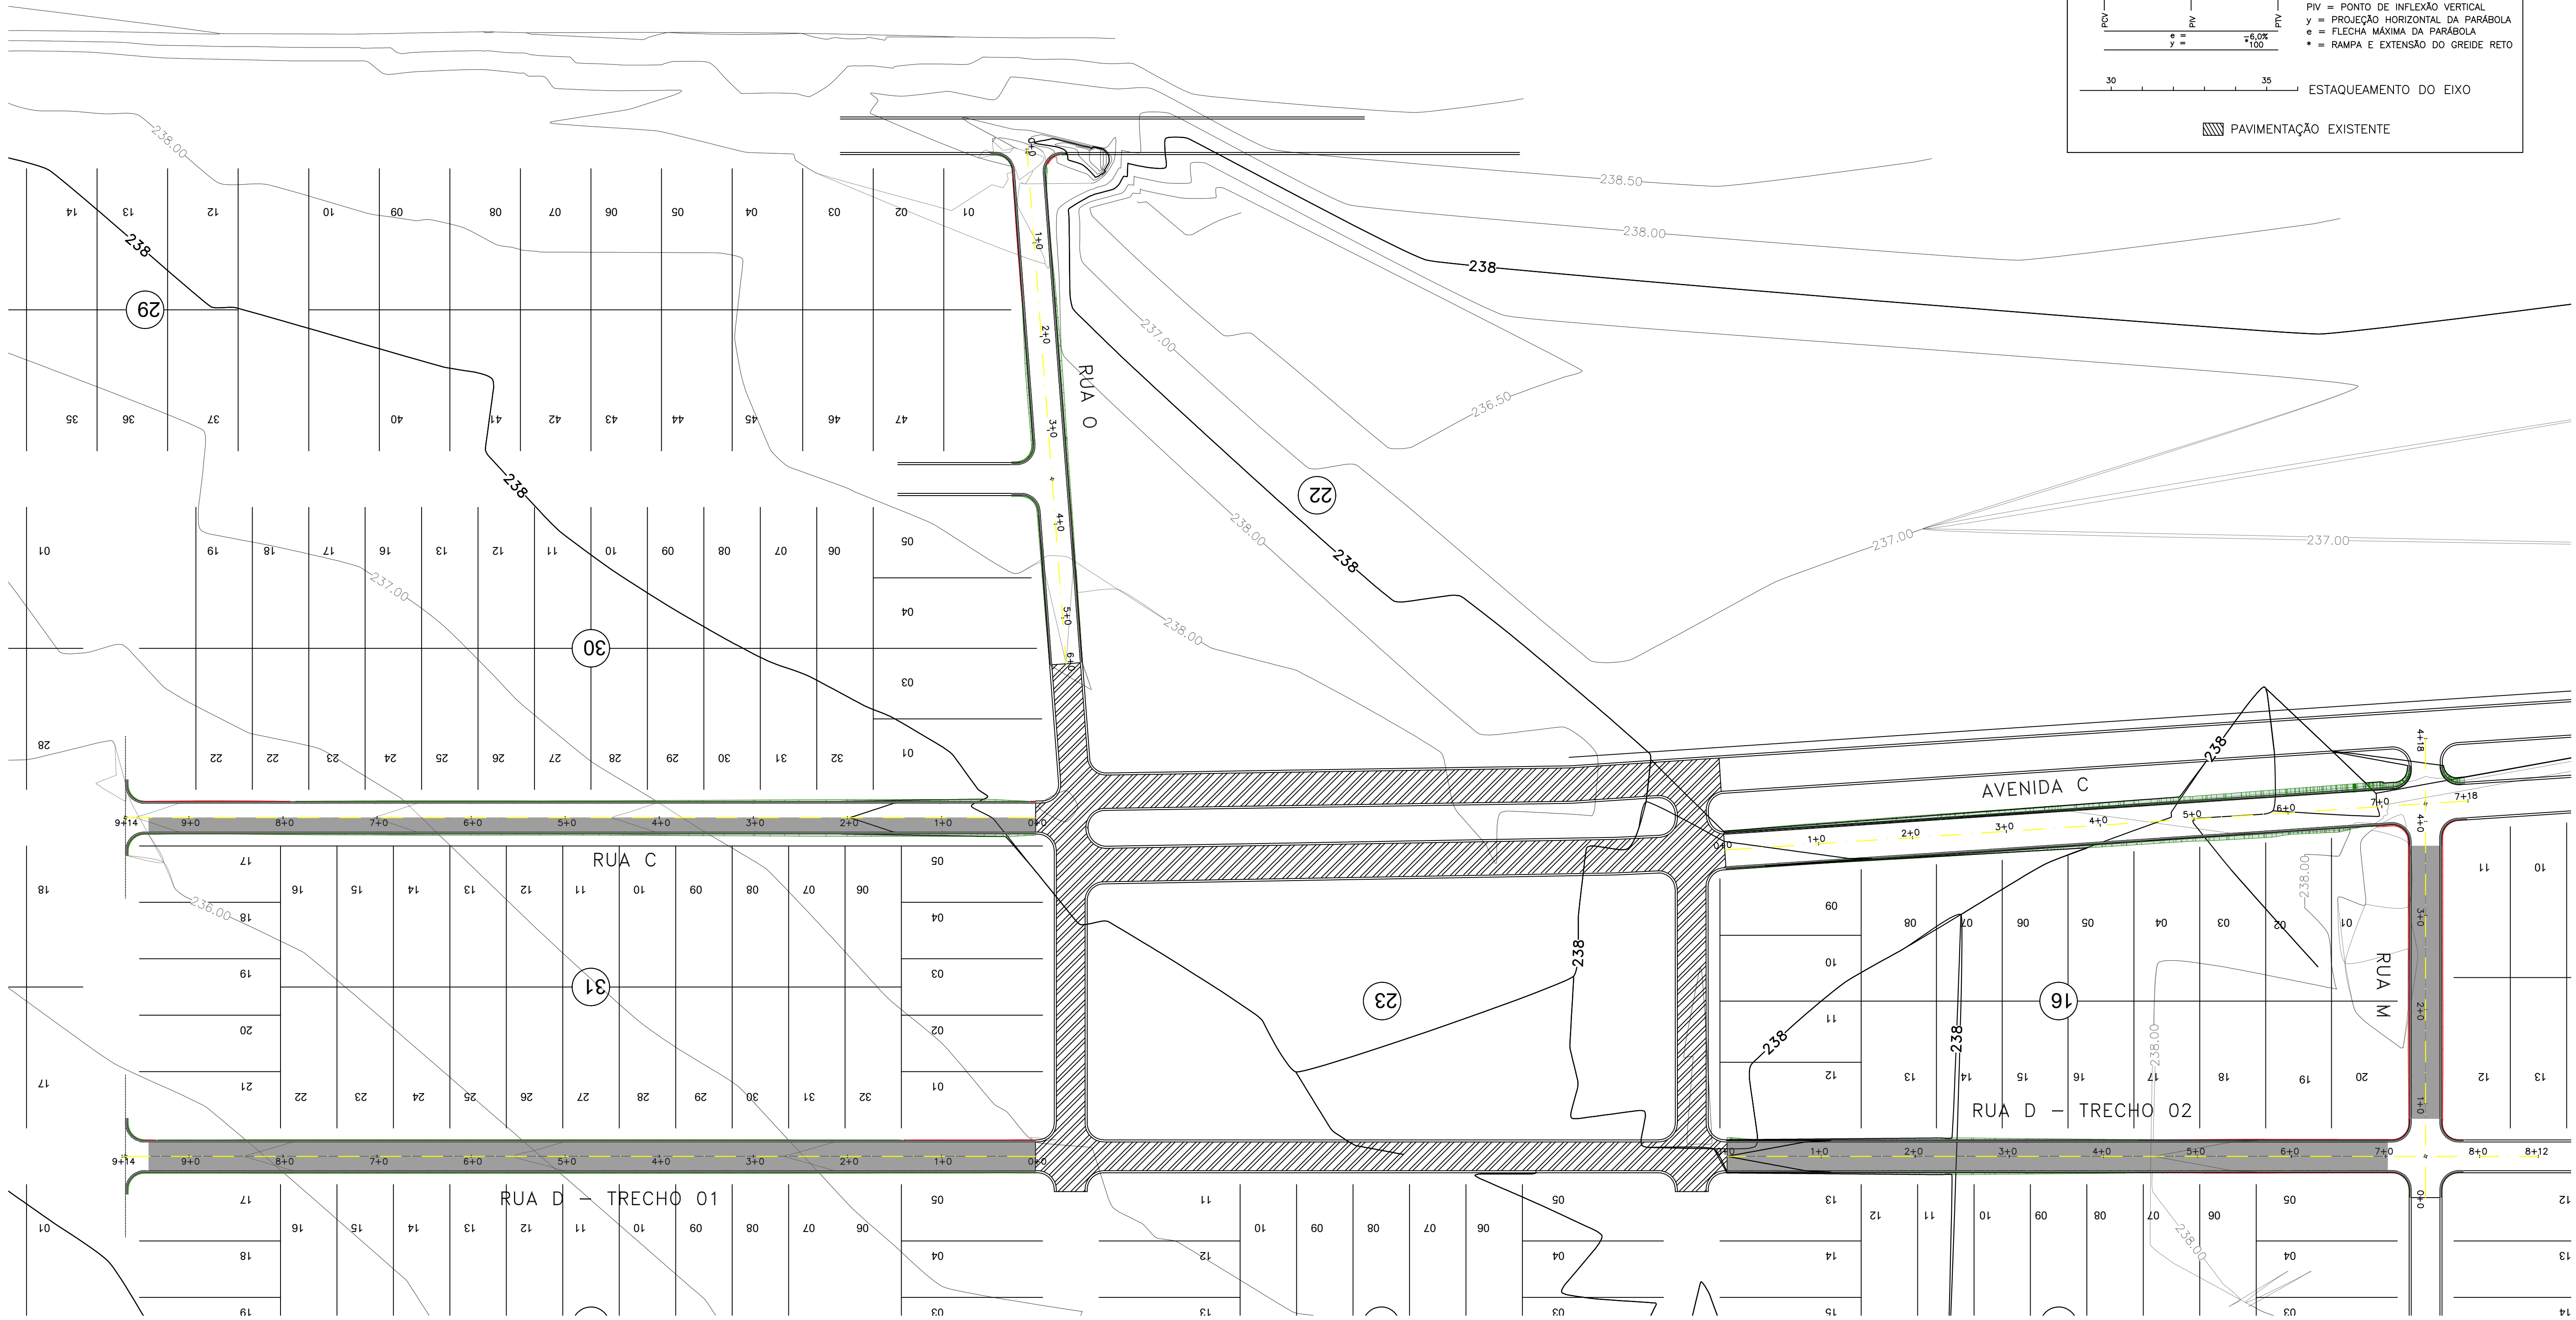
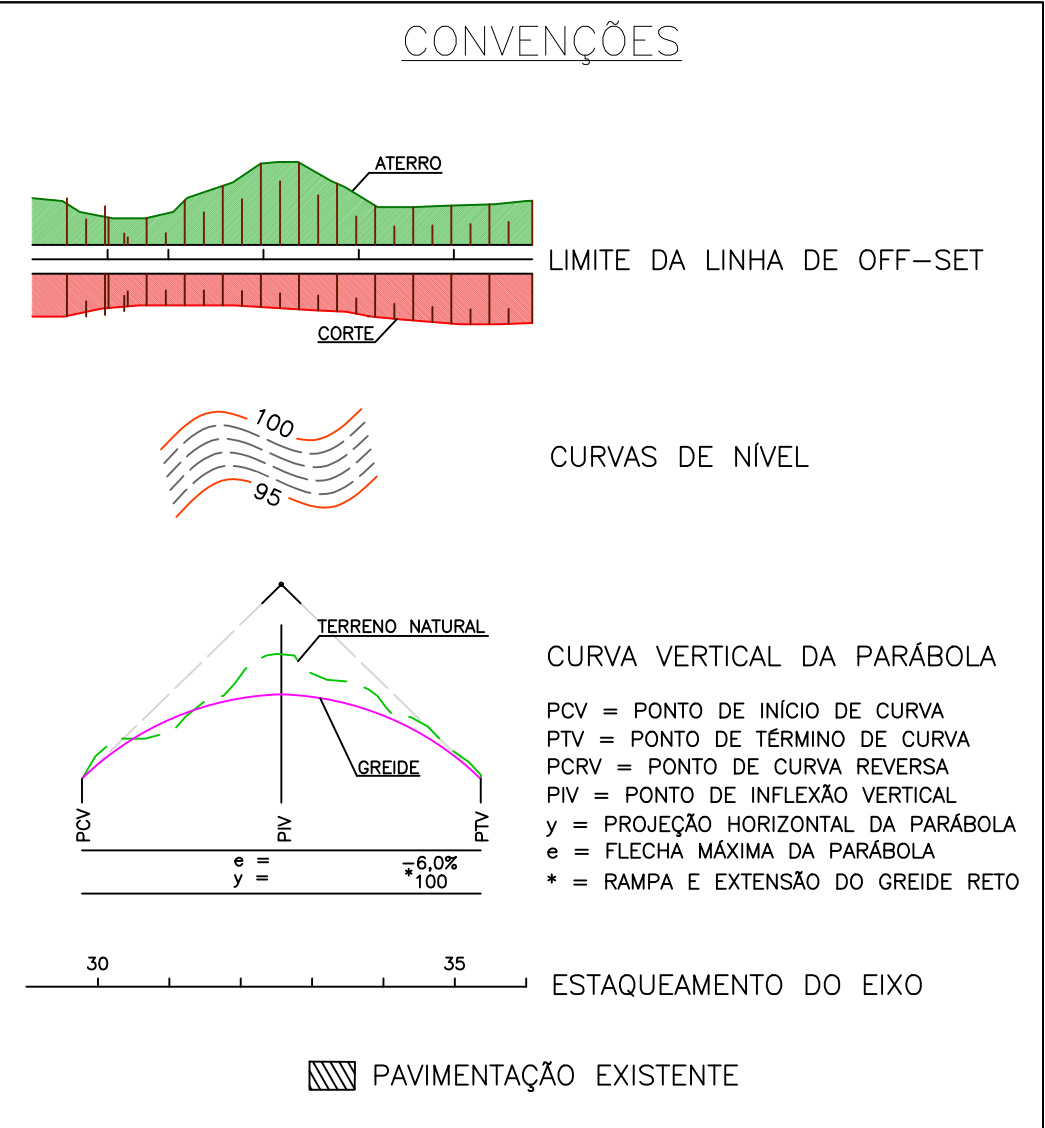


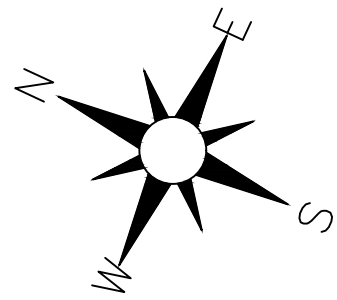

GEOMÉTRICO
PLANTA BAIXA - PEDRO NECA
ESCALA 1/700



SERPRA
SERVIÇOS, PROJETOS E ASSESSORIA LTDA.
Fone: (65) 3642-4045 Av. Historador Rubens de mendonça, 1856 - Edifício Cuiabá
Office Tower, Sl. 506 CEP: 78050-000 - Cuiabá - MT

PREFEITURA MUNICIPAL
APPROVAÇÃO



LUIS FELIPE CARVALHO B. LIMA
ENGENHEIRO CIVIL
CREA-MT 121.523.583-6

OBRA PAVIMENTAÇÃO ASFÁLTICA EM VIAS PÚBLICAS



PROPRIETÁRIO:	PREFEITURA MUNICIPAL DE PORTO ESPERIDIÃO - MT		
LOCAL:	RUAS DA VILA PICADA E DISTRITO PEDRO NECA		ESCALA: INDICADA
ASSUNTO:	GEOMÉTRICO (PEDRO NECA)		ÁREA PAVIMENTAÇÃO:
	PLANTA BAIXA - PEDRO NECA		DATA: OUTUBRO / 2025

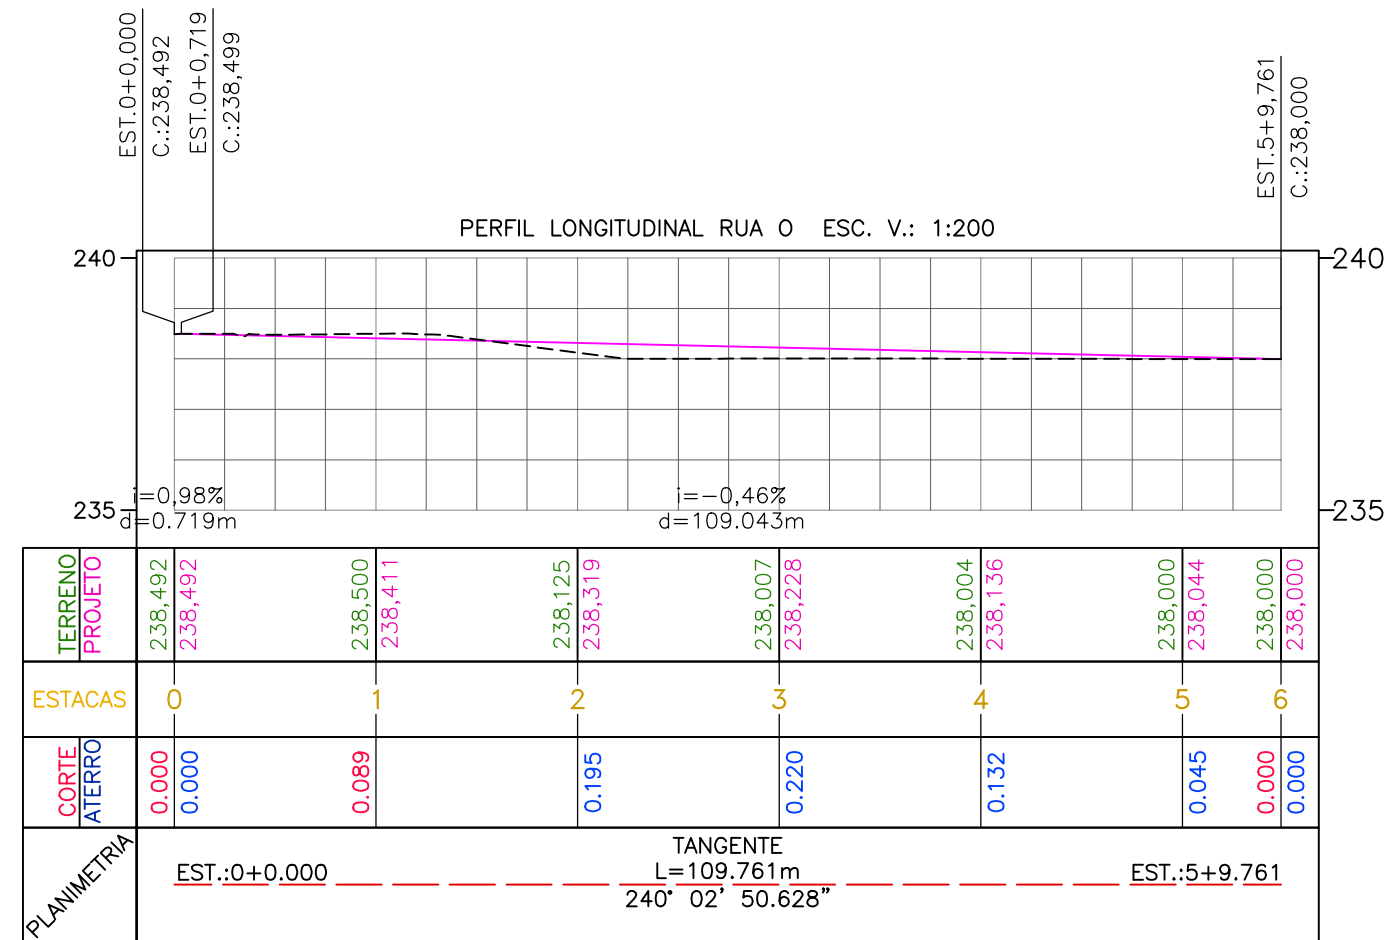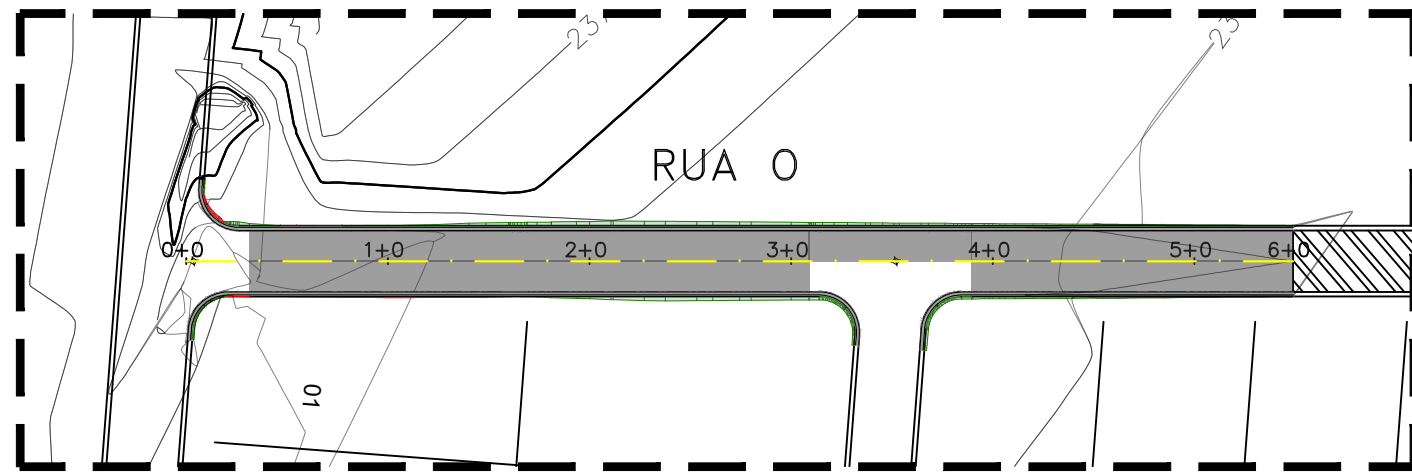



GEOMÉTRICO (PEDRO NECA)
PERFIL LONGITUDINAL - RUA O
ESCALA 1/750

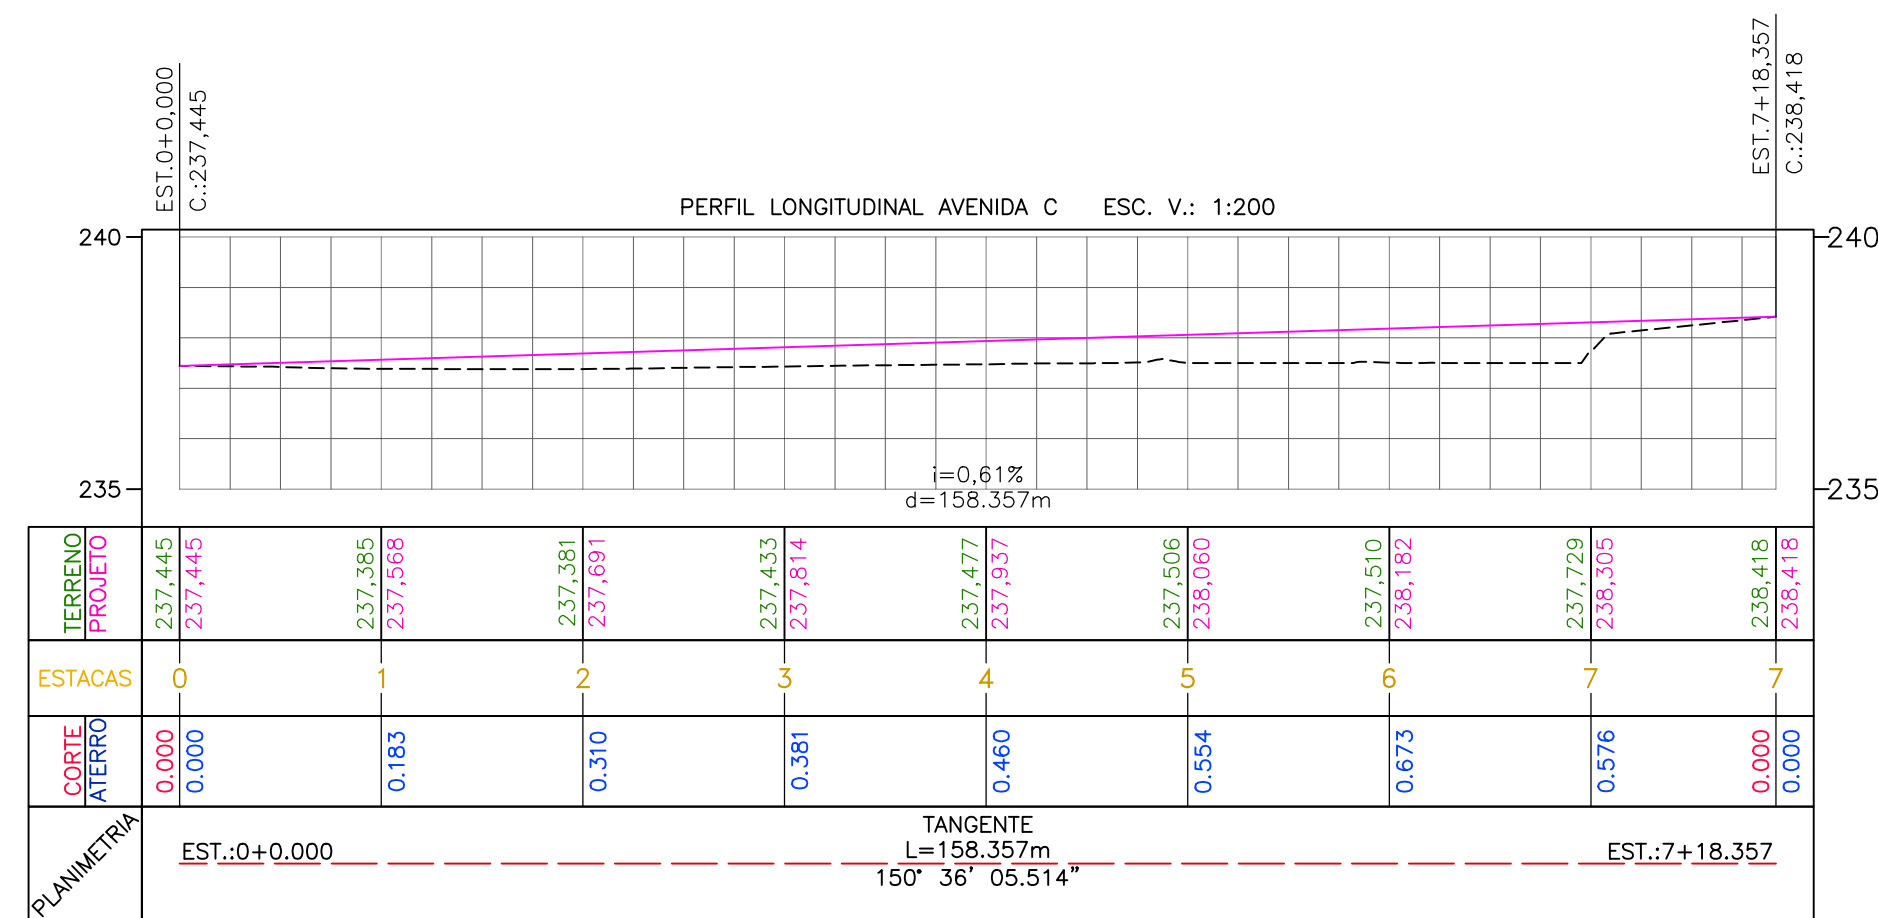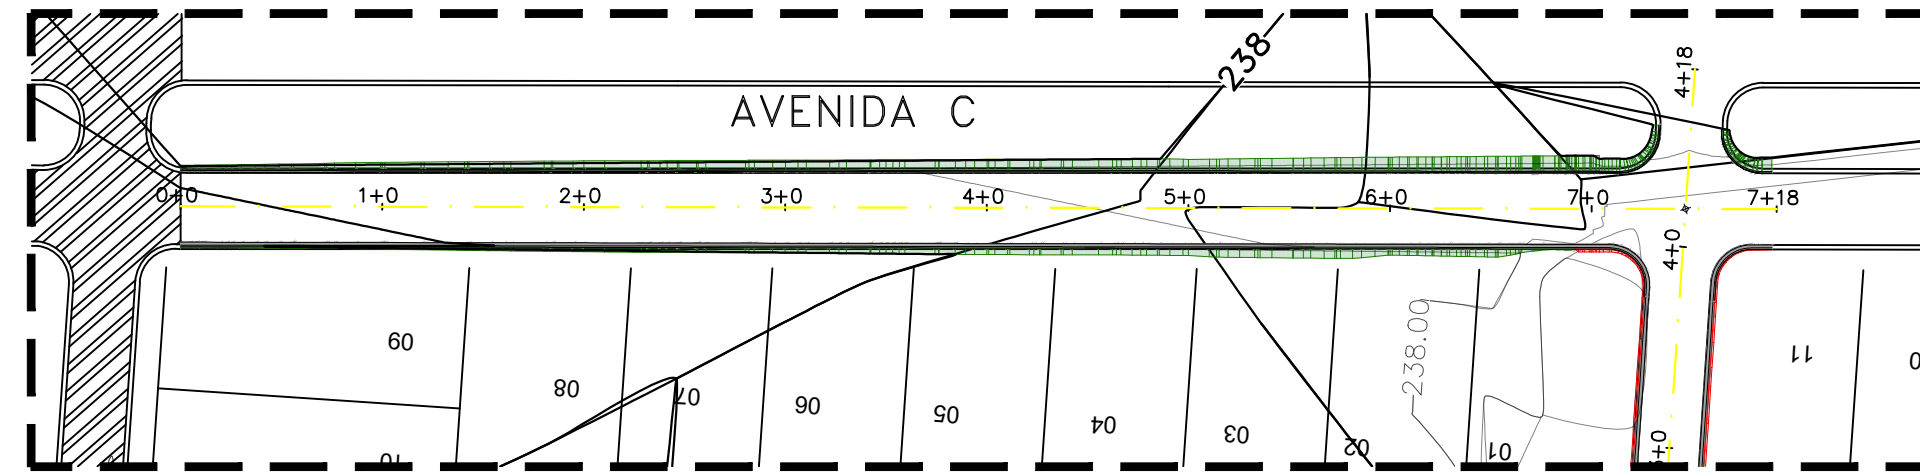



GEOMÉTRICO (PEDRO NECA)
PERFIL LONGITUDINAL - RUA C
ESCALA 1/750

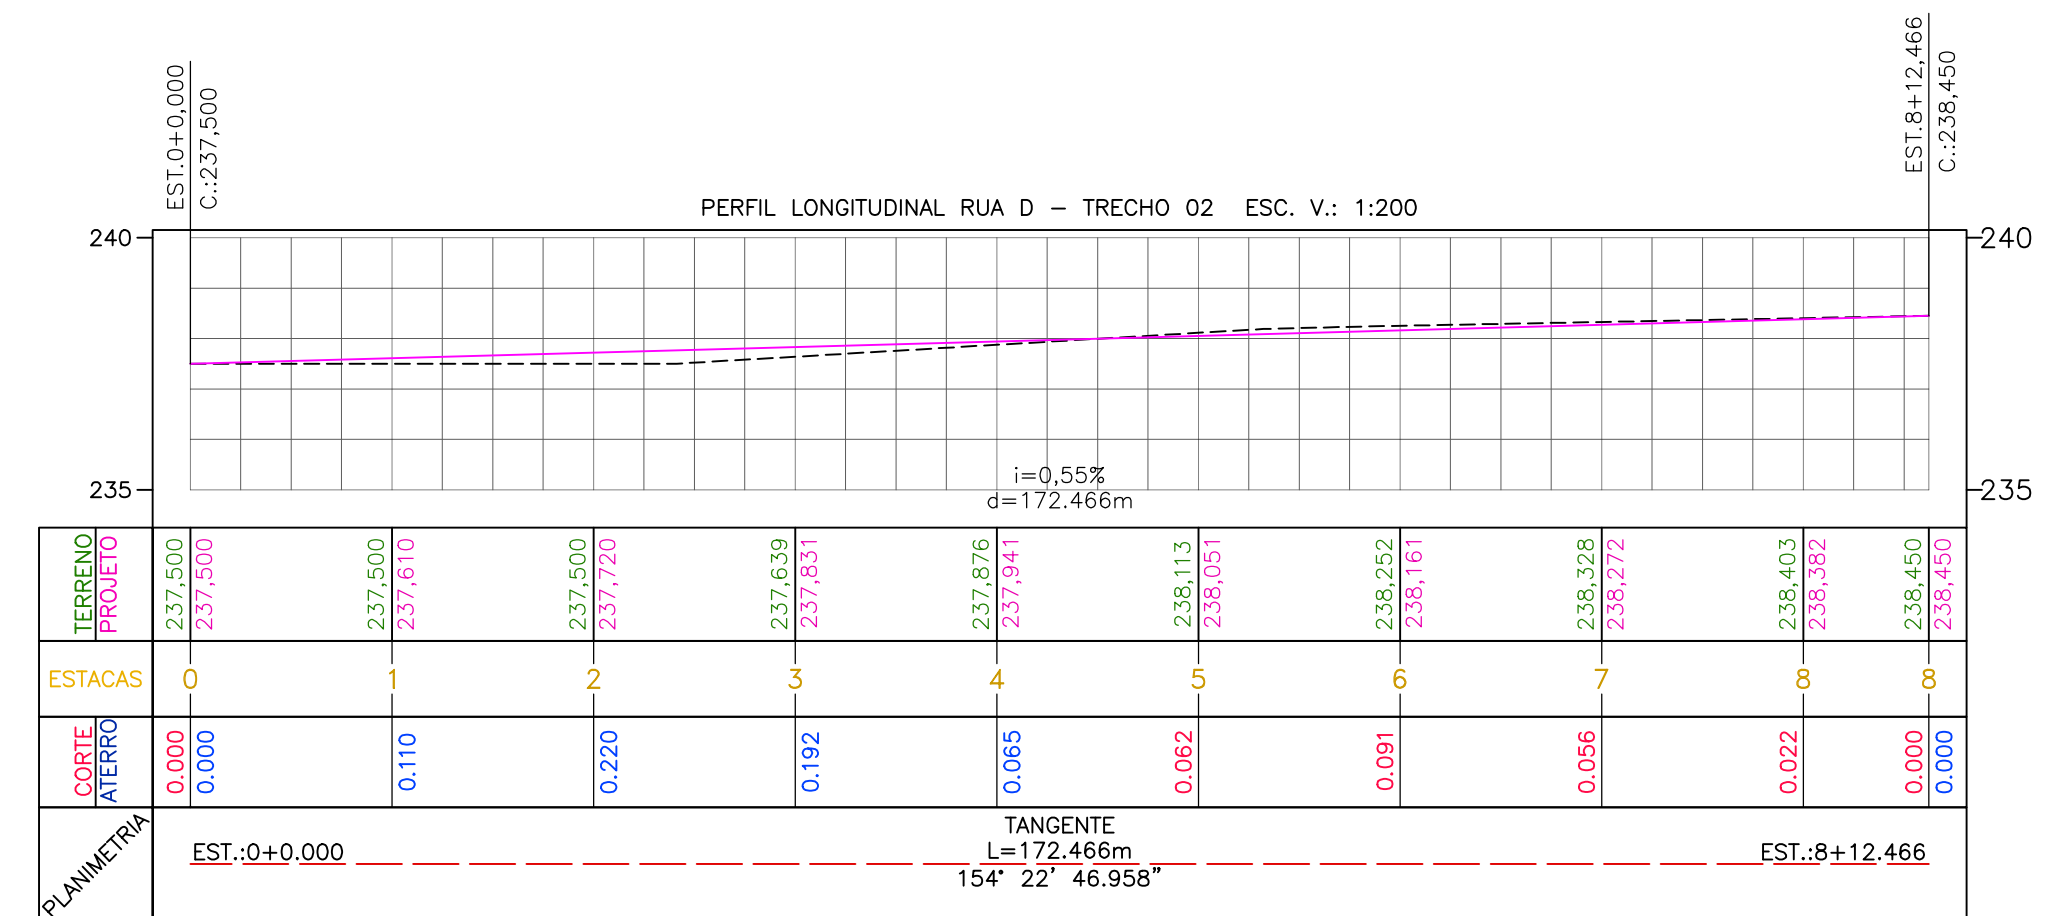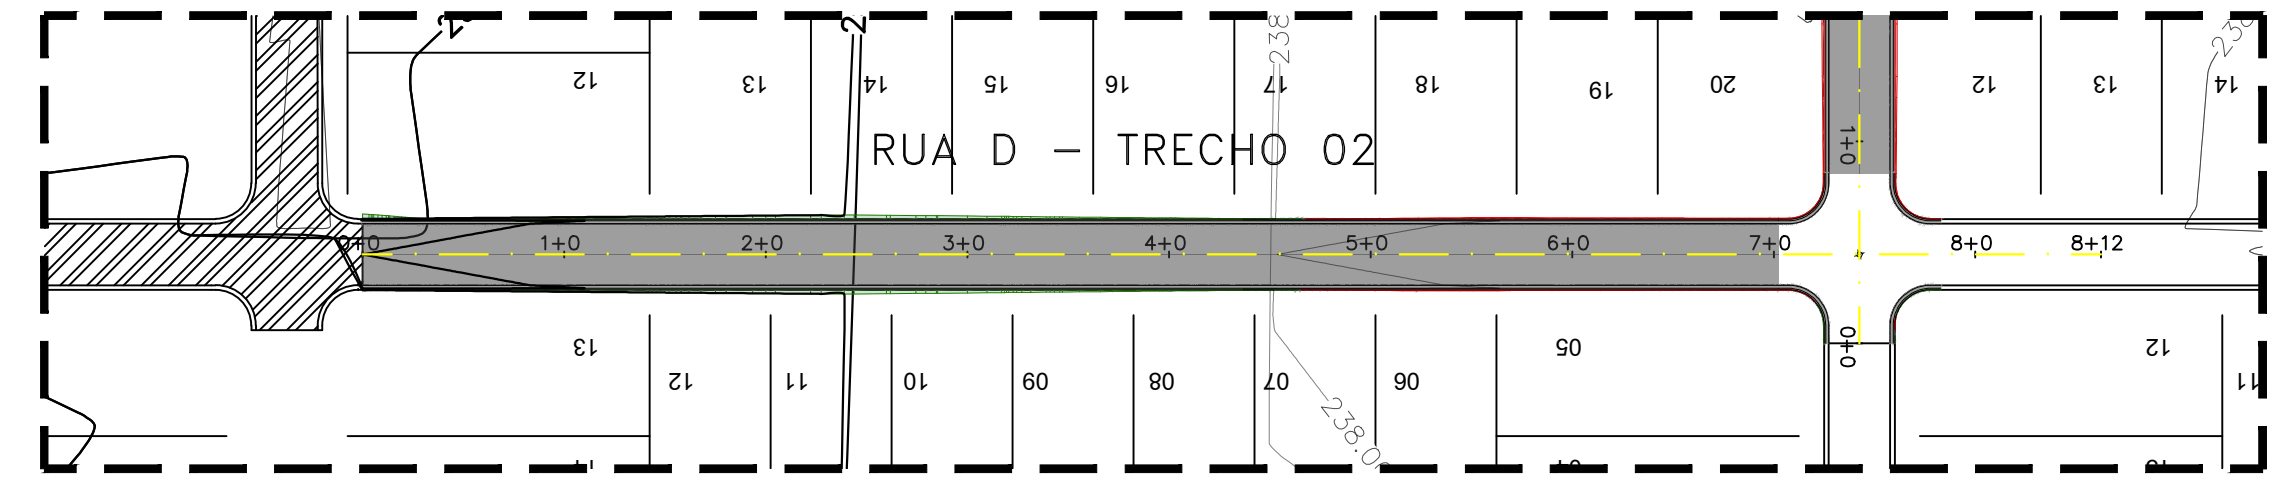



GEOMÉTRICO (PEDRO NECA)
PERFIL LONGITUDINAL - RUA D TRECHO 02
ESCALA 1/750

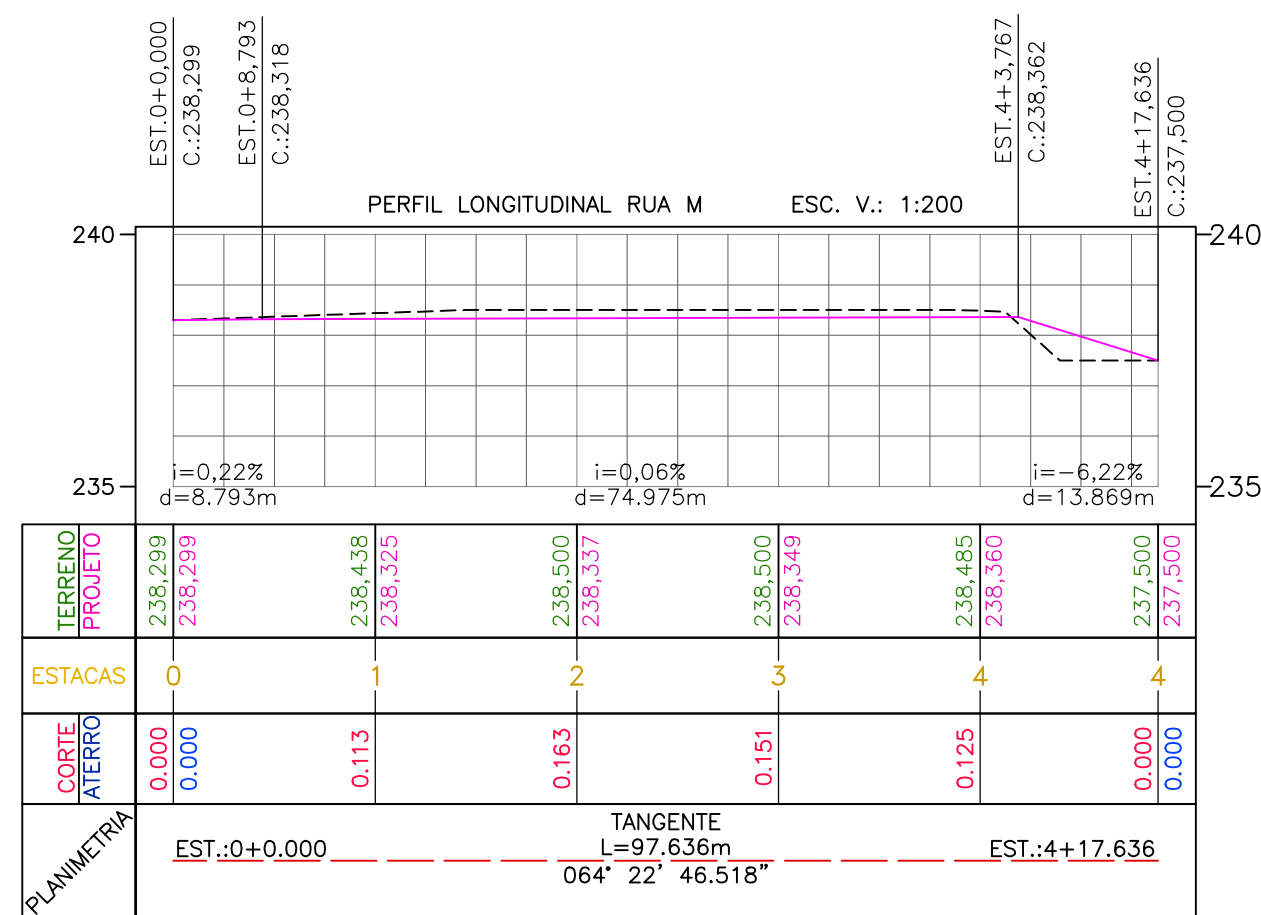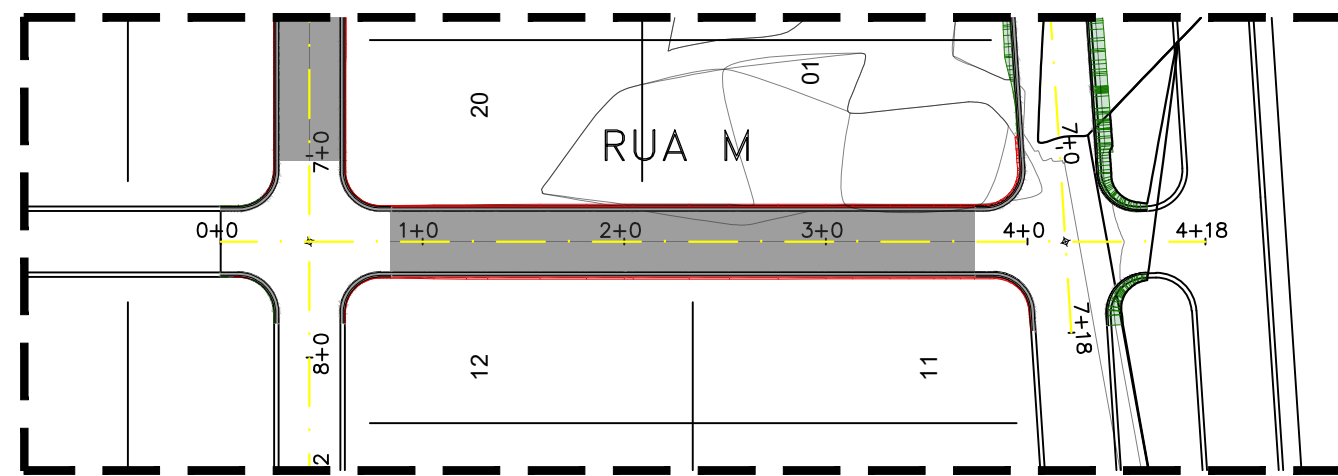

GEOMÉTRICO (PEDRO NECA)
PERFIL LONGITUDINAL - RUA M
ESCALA 1/750

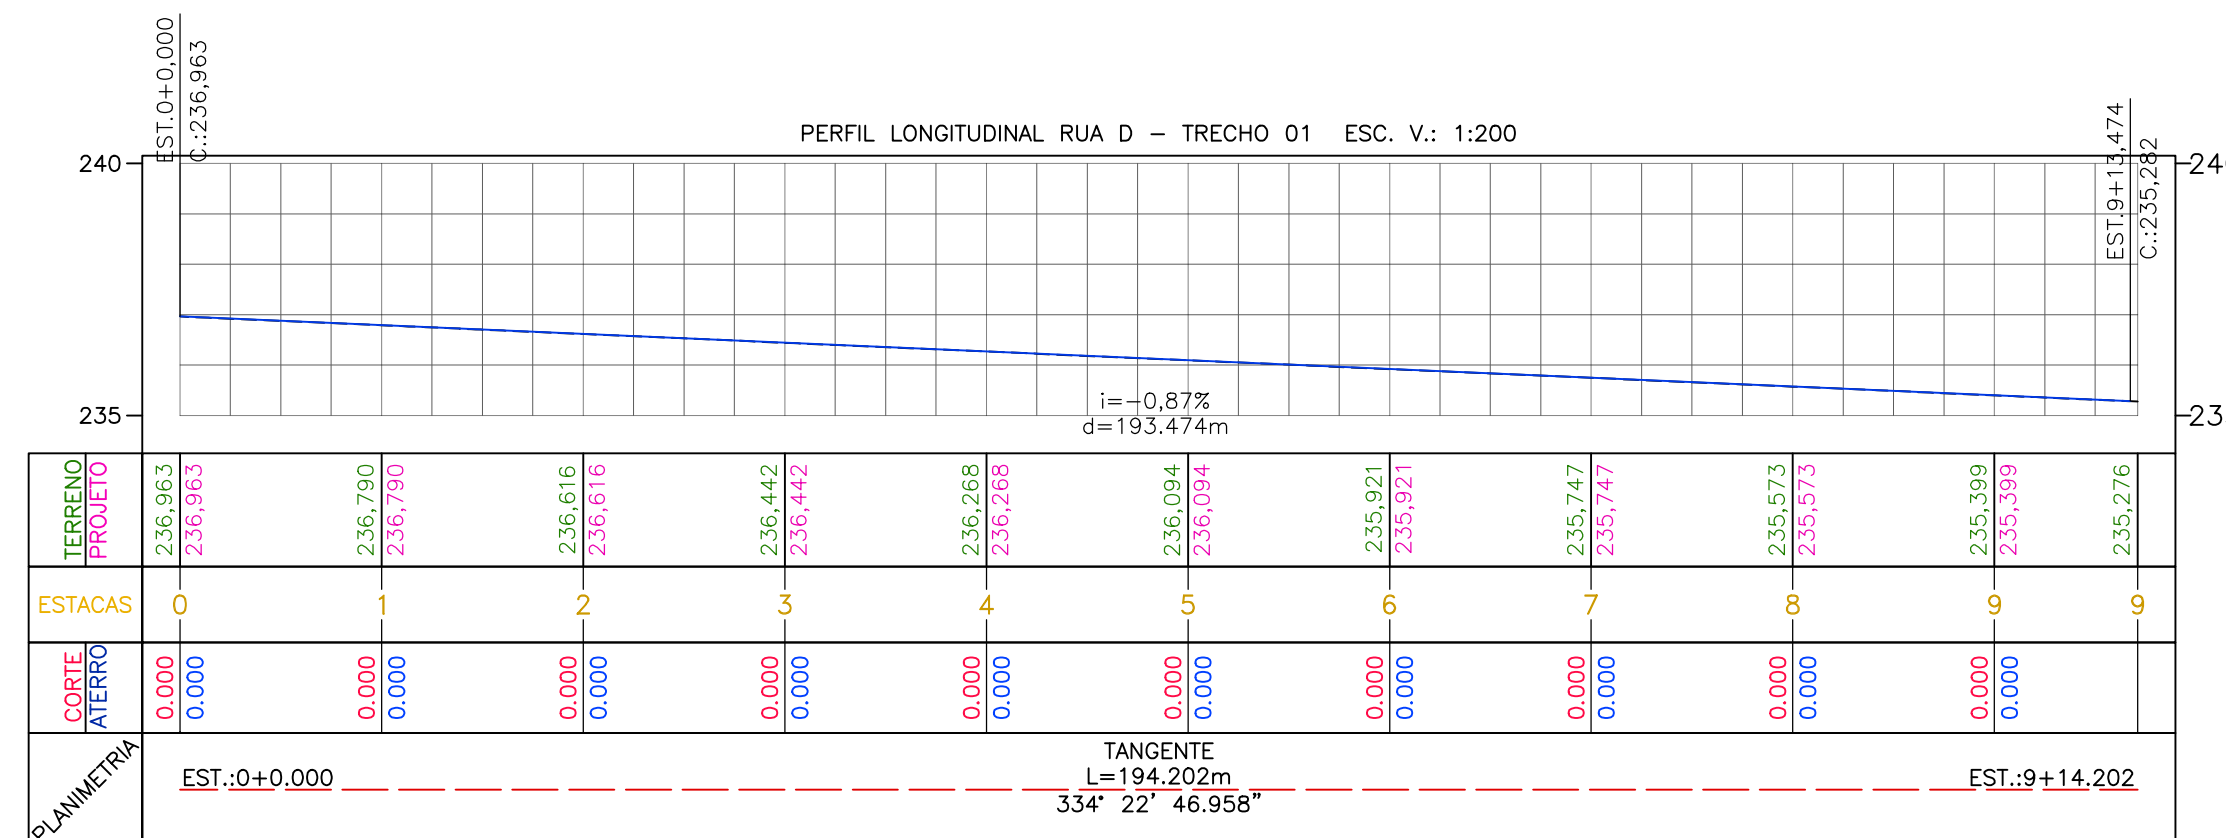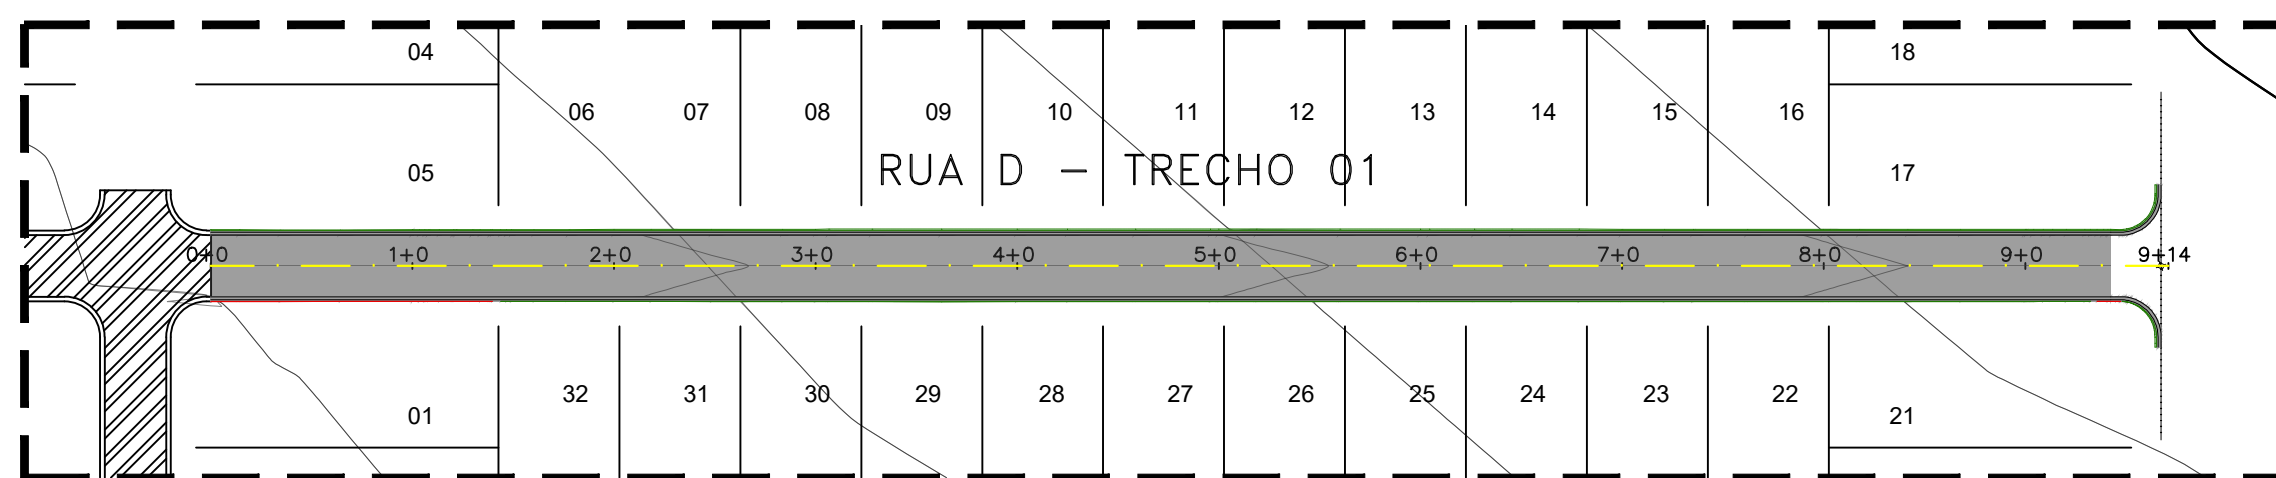

GEOMÉTRICO (PEDRO NECA)
PERFIL LONGITUDINAL - RUA D TRECHO 01
ESCALA 1/750

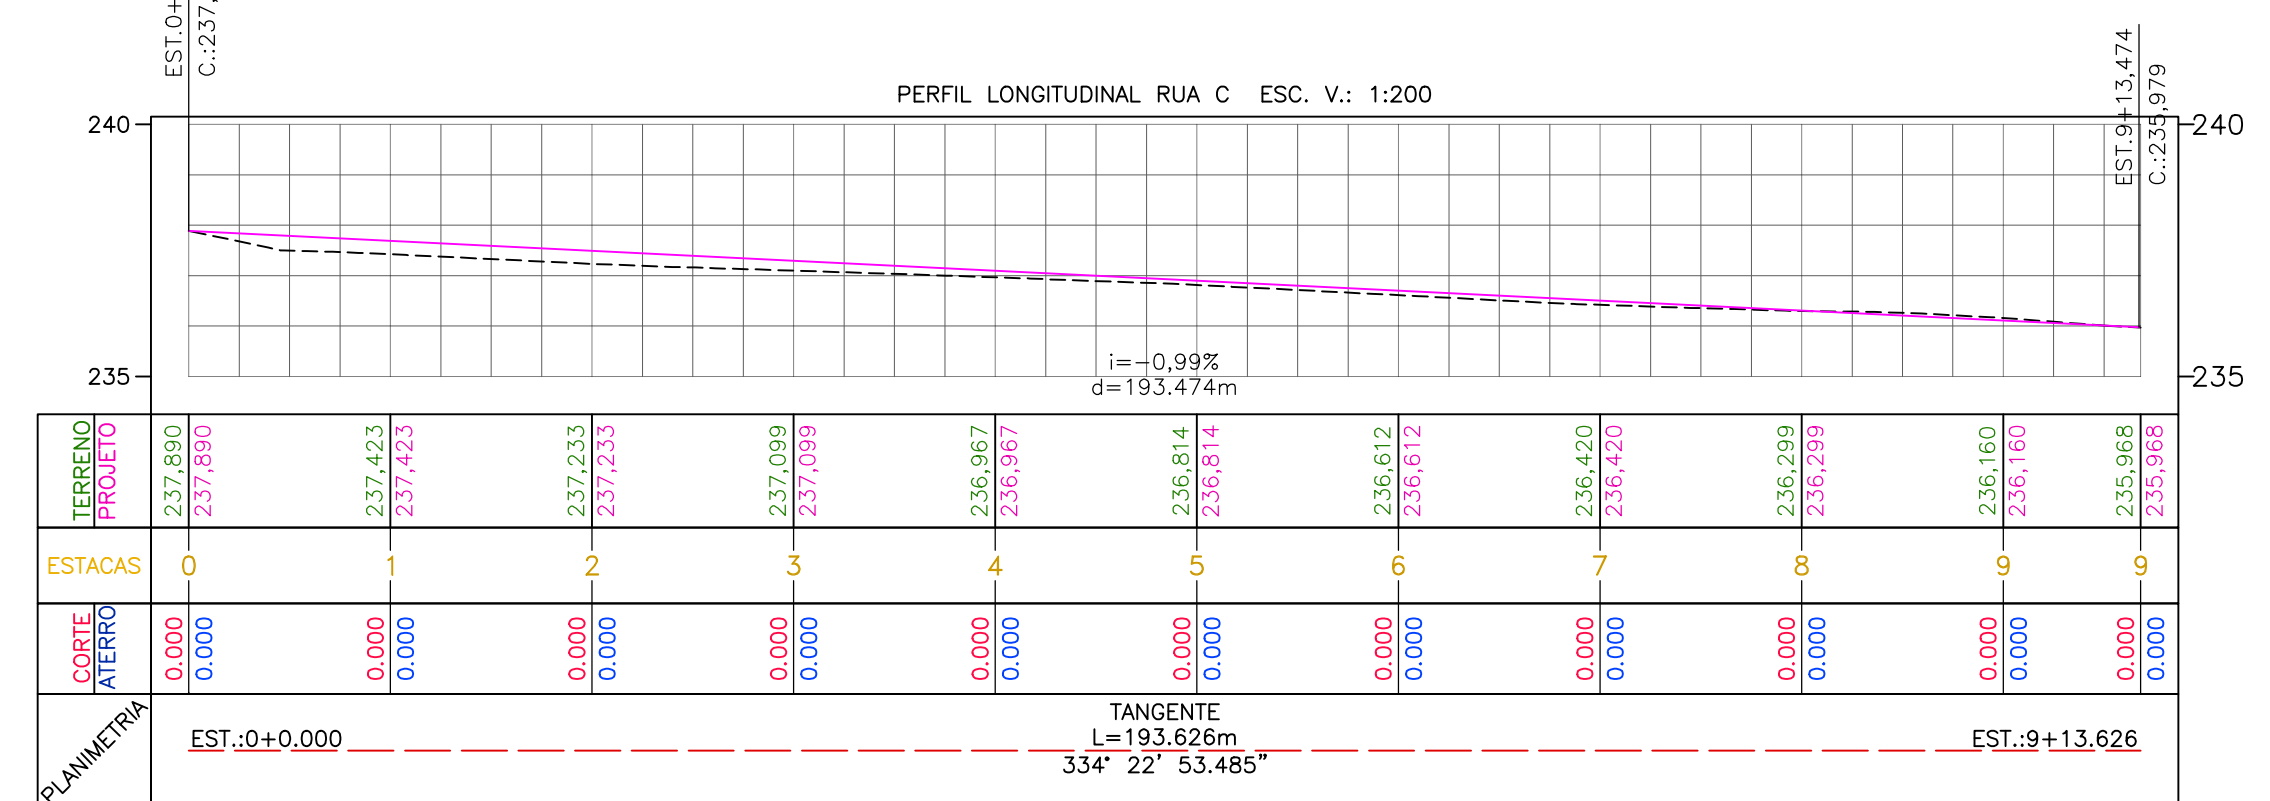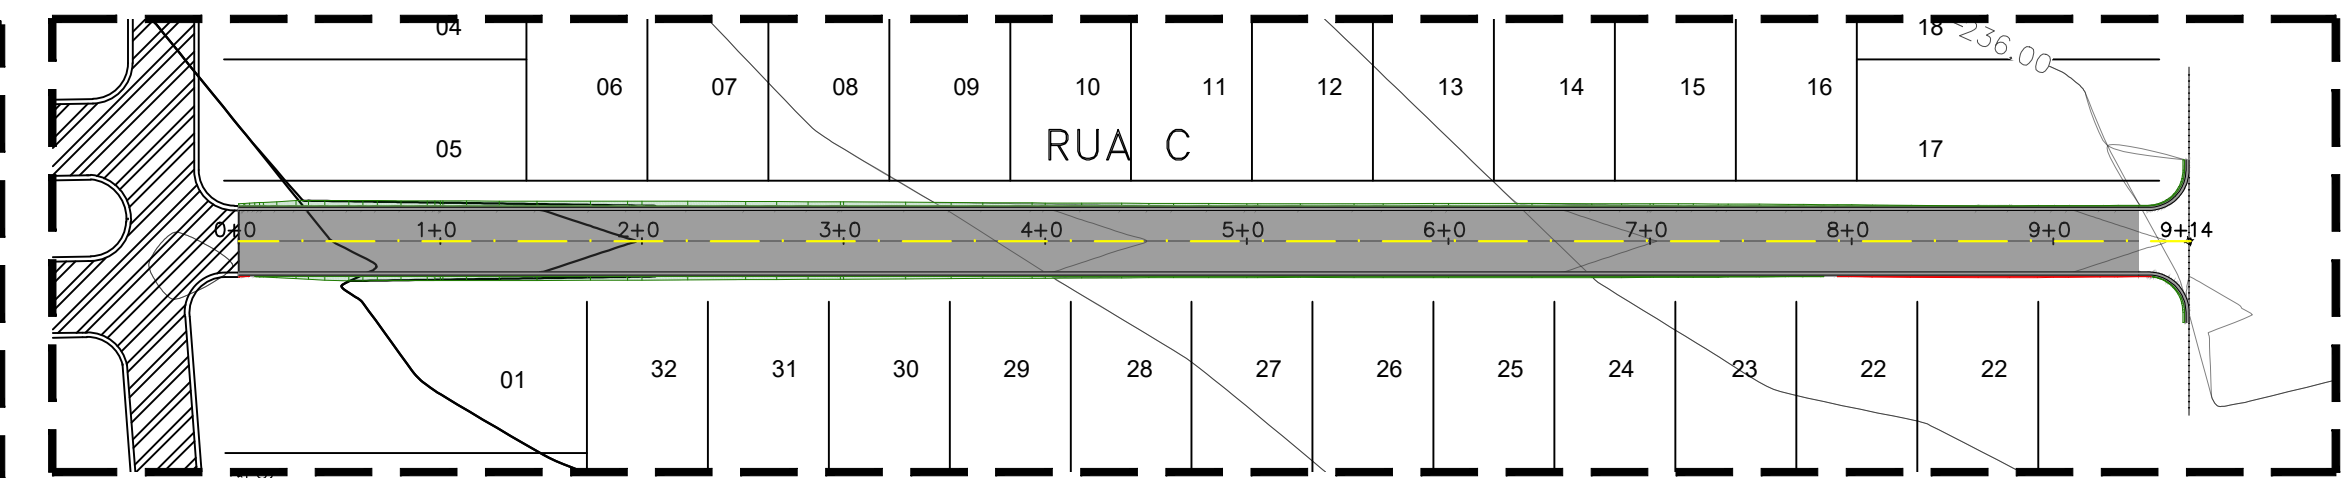

GEOMÉTRICO (PEDRO NECA)
PERFIL LONGITUDINAL - RUA C
ESCALA 1/750

GEOMÉTRICO (VILA PICADA)
PLANTA BAIXA - VILA PICADA
ESCALA 1/600



SERVIÇOS, PROJETOS E ASSESSORIA LTDA.
Fone: (65) 3642-4045 Av. Historador Rubens de Mendonça, 1856 - Edifício Cuabá
Office Tower, Sl. 506 CEP: 78050-000 - Cuabá - MT

PREFEITURA MUNICIPAL
APROVAÇÃO

LUIS FELIPE CARVALHO B. LIMA
ENGENHEIRO CIVIL
CREA-MT 121.523.583-6

OBRA PAVIMENTAÇÃO ASFÁLTICA EM VIAS PÚBLICAS

PROPRIETÁRIO: PREFEITURA MUNICIPAL DE PORTO ESPERIDIÃO - MT

LOCAL: RUAS DA VILA PICADA E DISTRITO PEDRO NECA

ASSUNTO: GEOMÉTRICO


PLANTA BAIXA - VILA PICADA

ESCALA: INDICADA



ÁREA PAVIMENTAÇÃO:

DATA: OUTUBRO / 2025



FOLHA Nº:
03 / 04

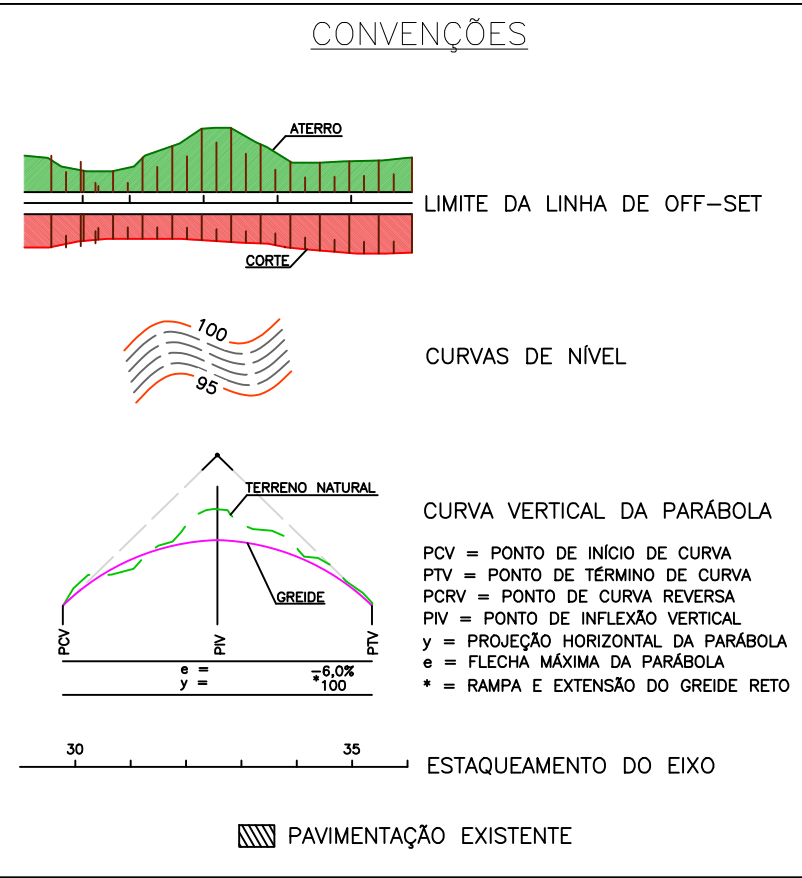



0 1 2 3 4 5
cm

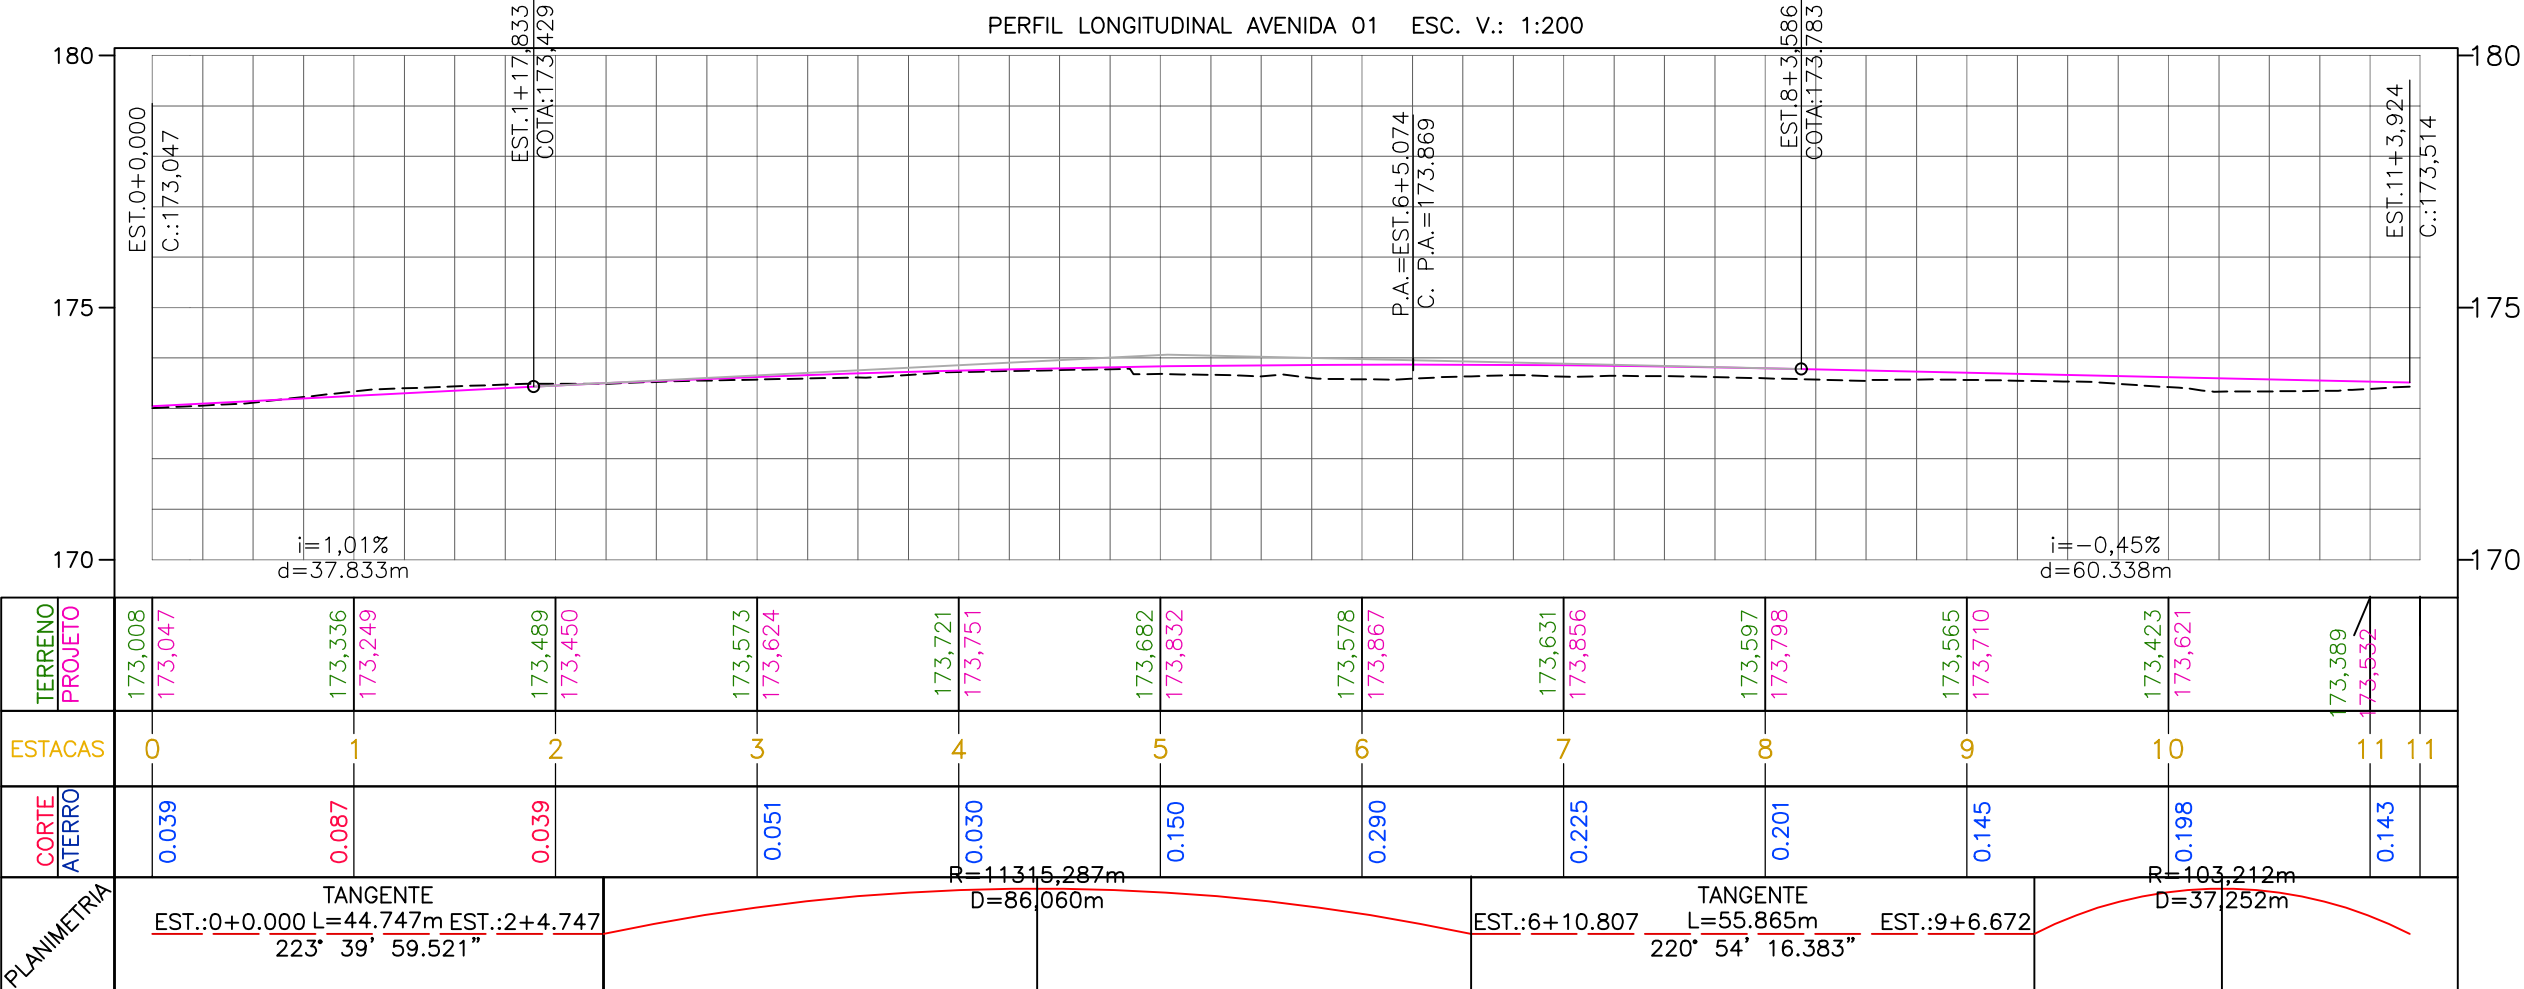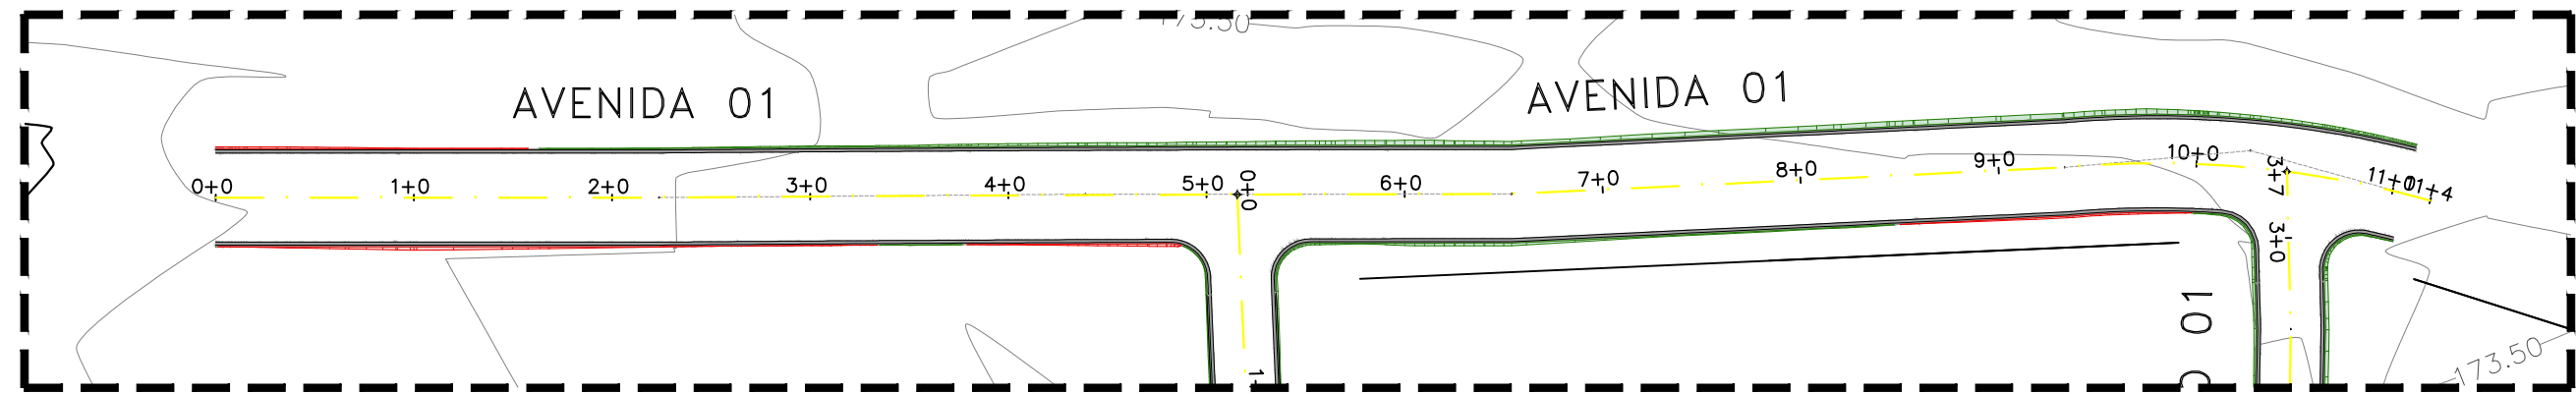



GEOMÉTRICO (VILA PICADA)
PERFIL LONGITUDINAL - AVENIDA 01
ESCALA 1/750

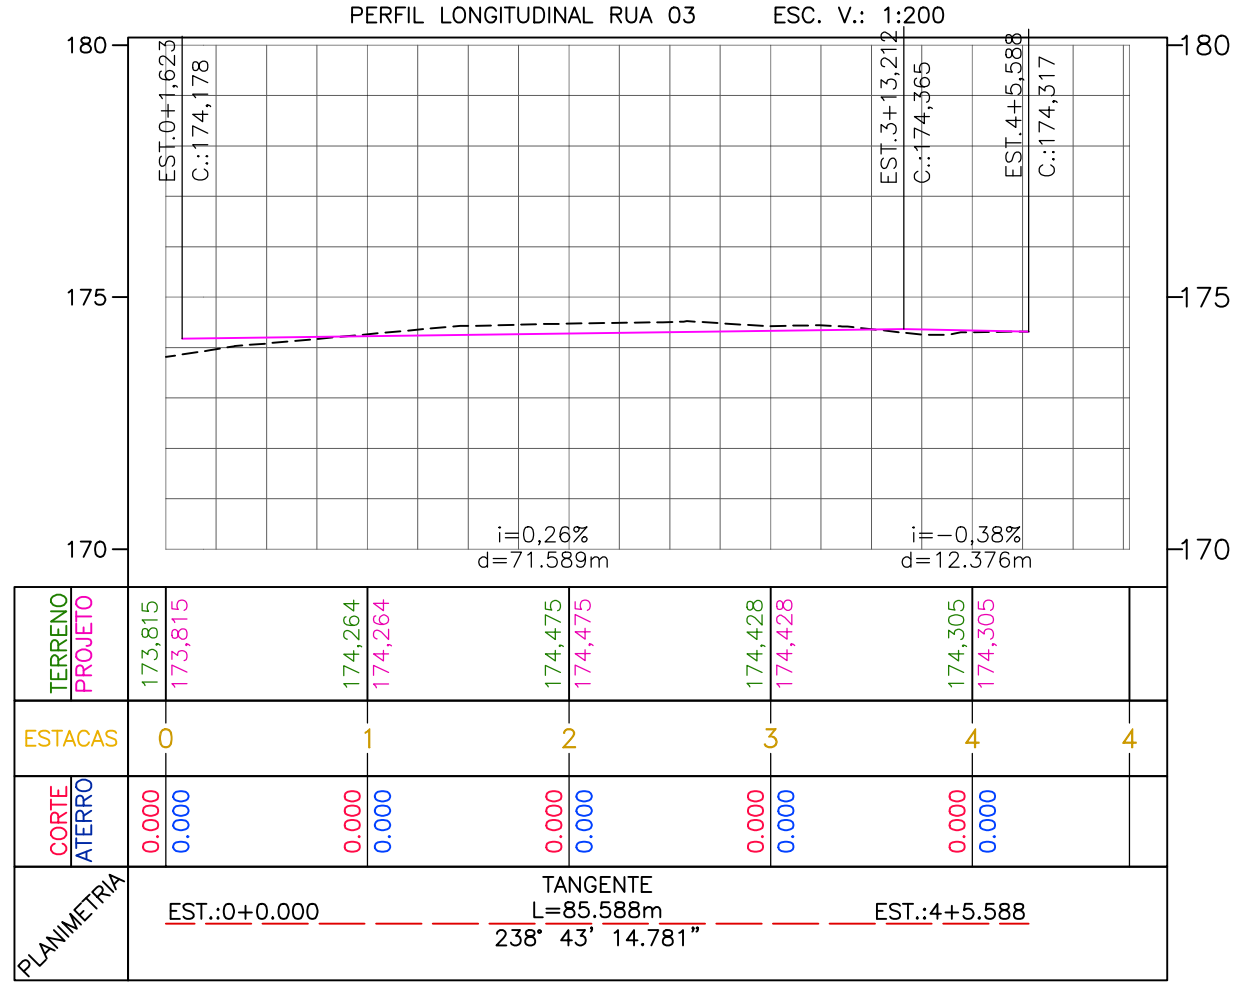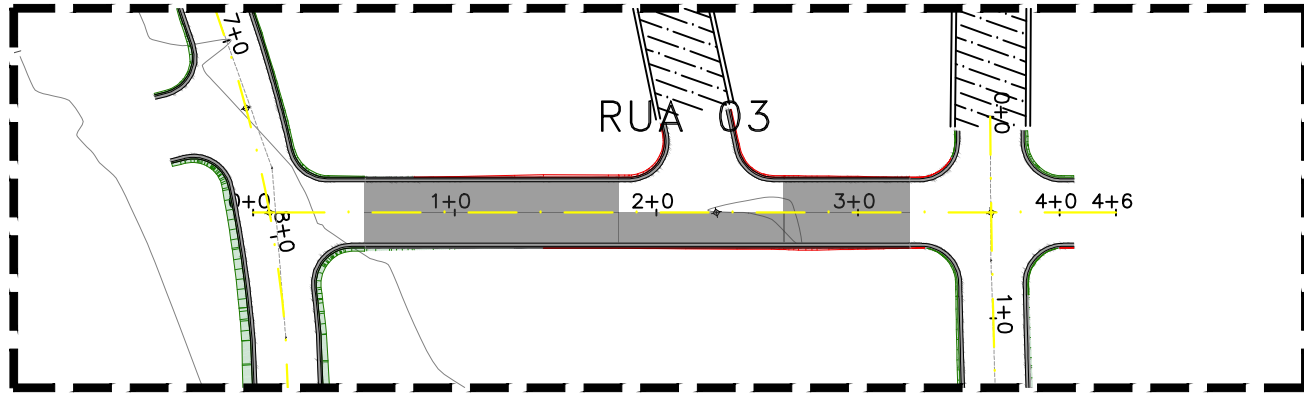



GEOMÉTRICO (VILA PICADA)
PERFIL LONGITUDINAL - RUA 03
ESCALA 1/750

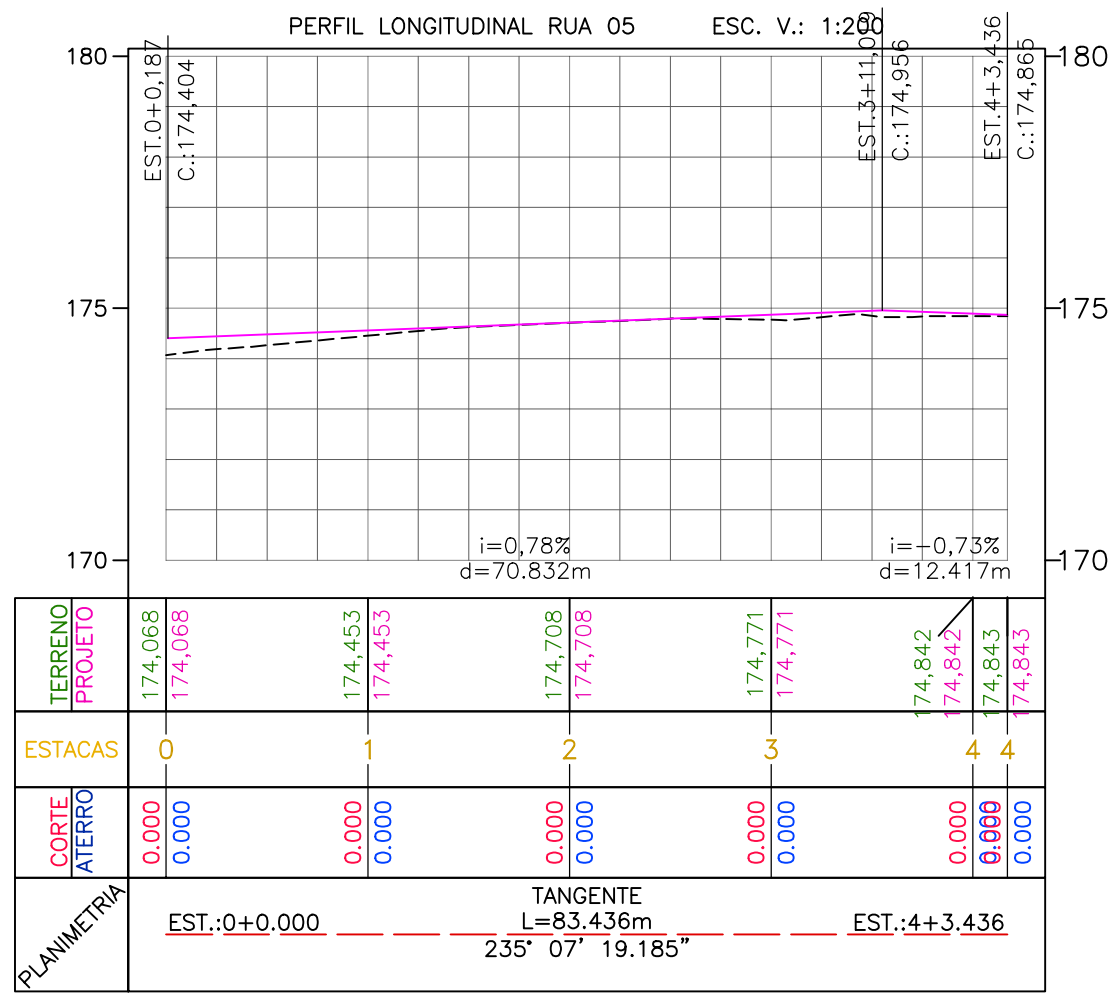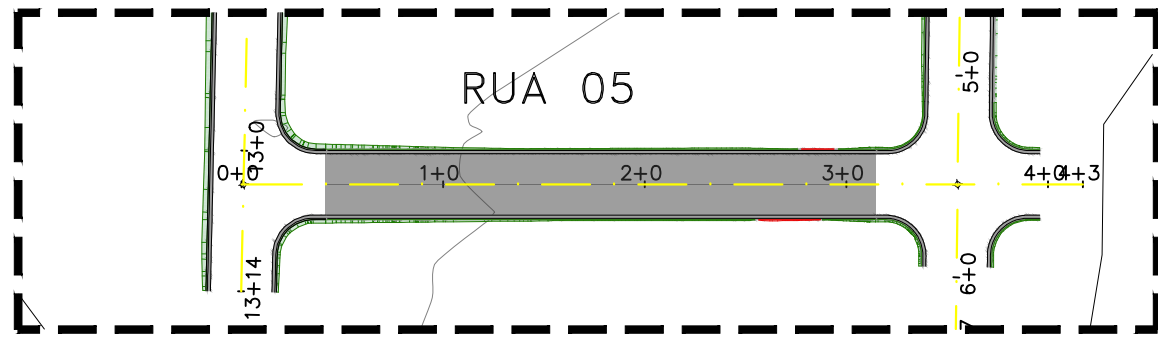



GEOMÉTRICO (VILA PICADA)
PERFIL LONGITUDINAL - RUA 05
ESCALA 1/750

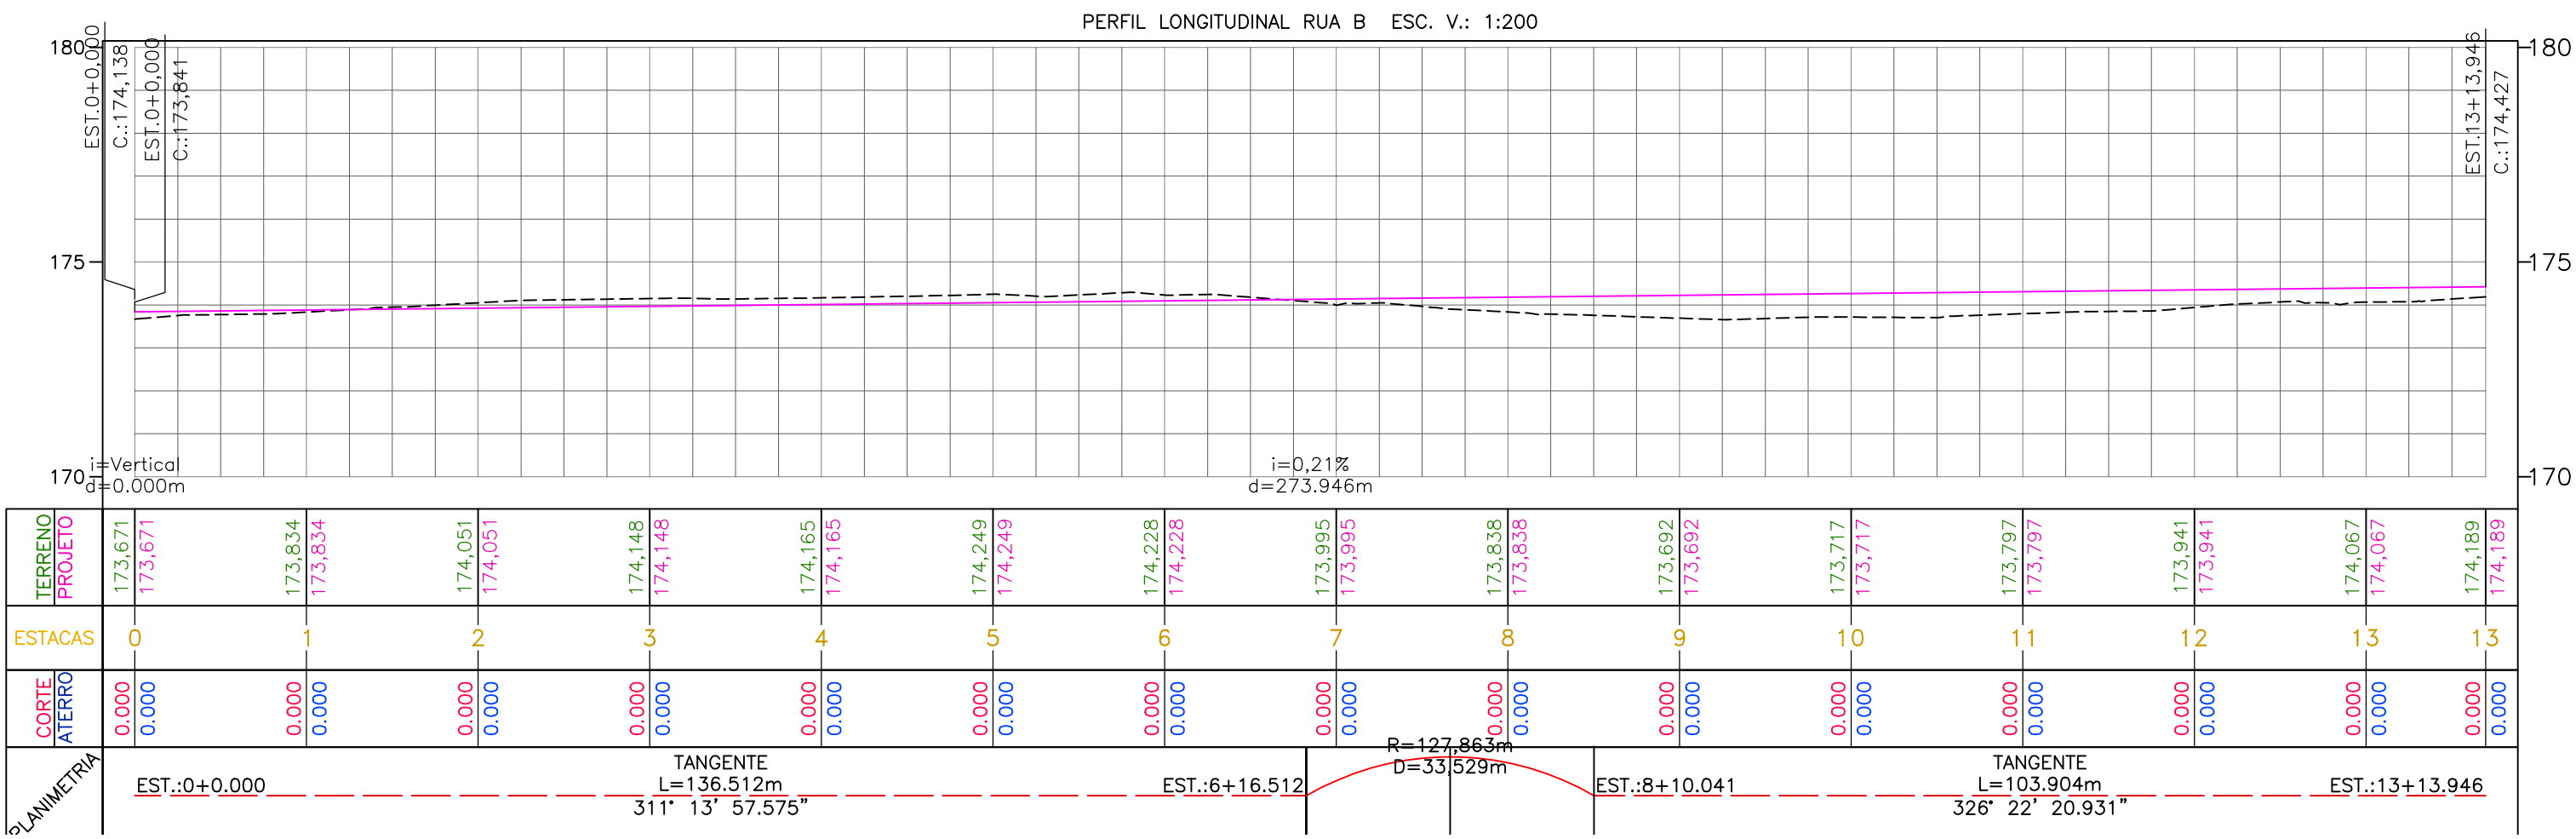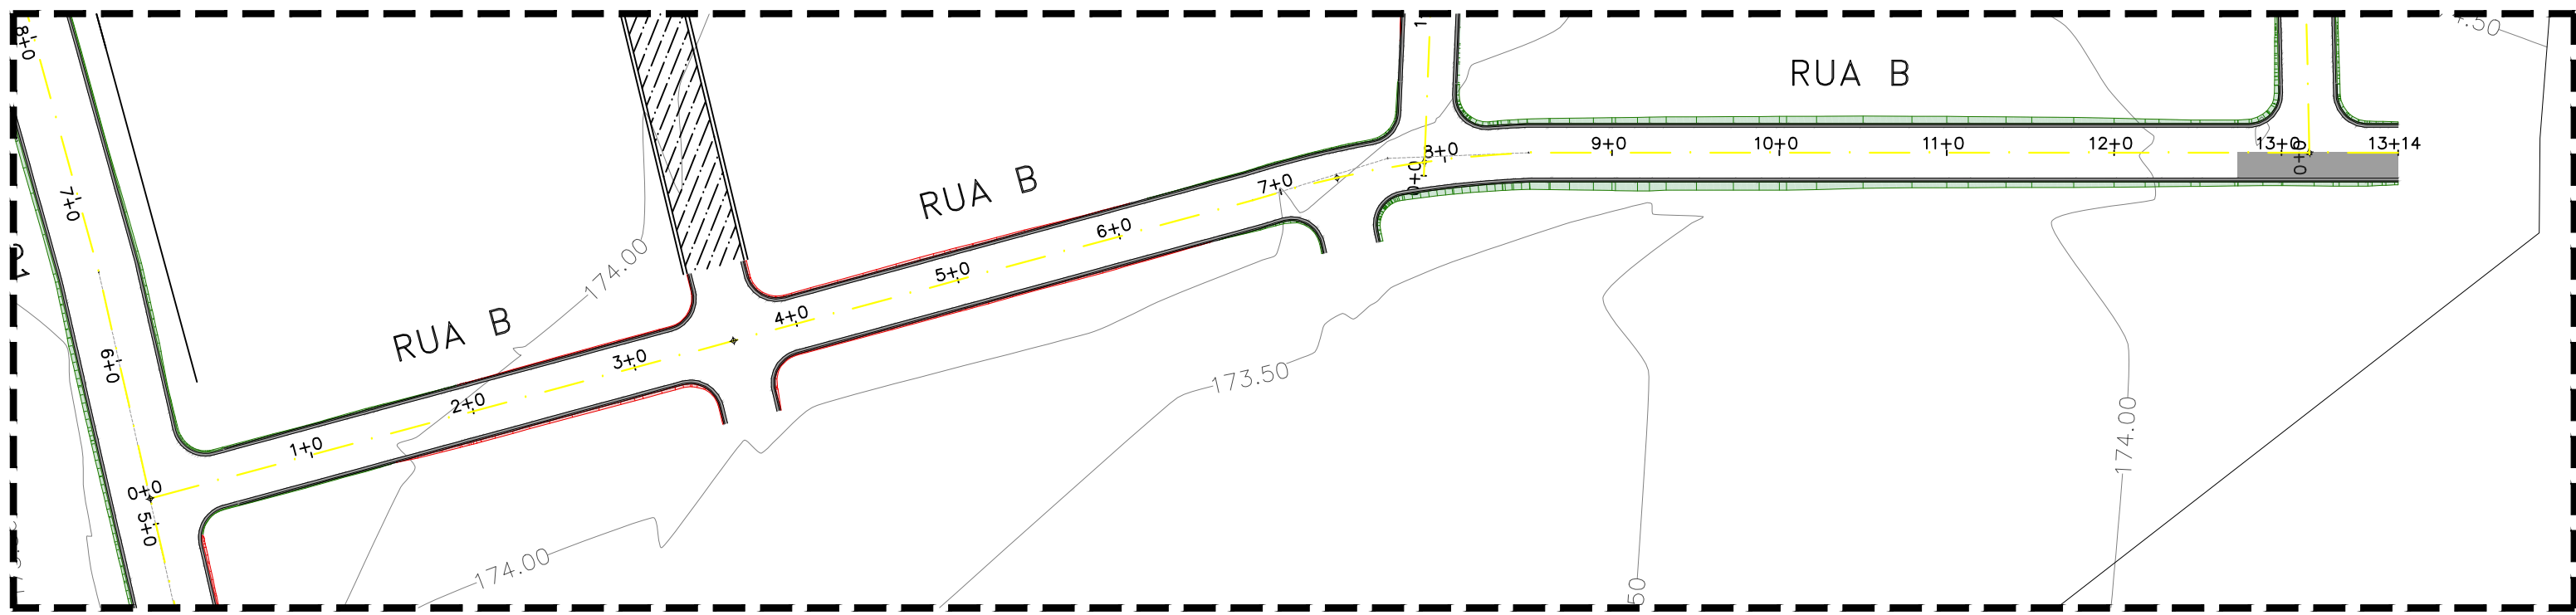

GEOMÉTRICO (VILA PICADA)
PERFIL LONGITUDINAL - RUA B
ESCALA 1/750

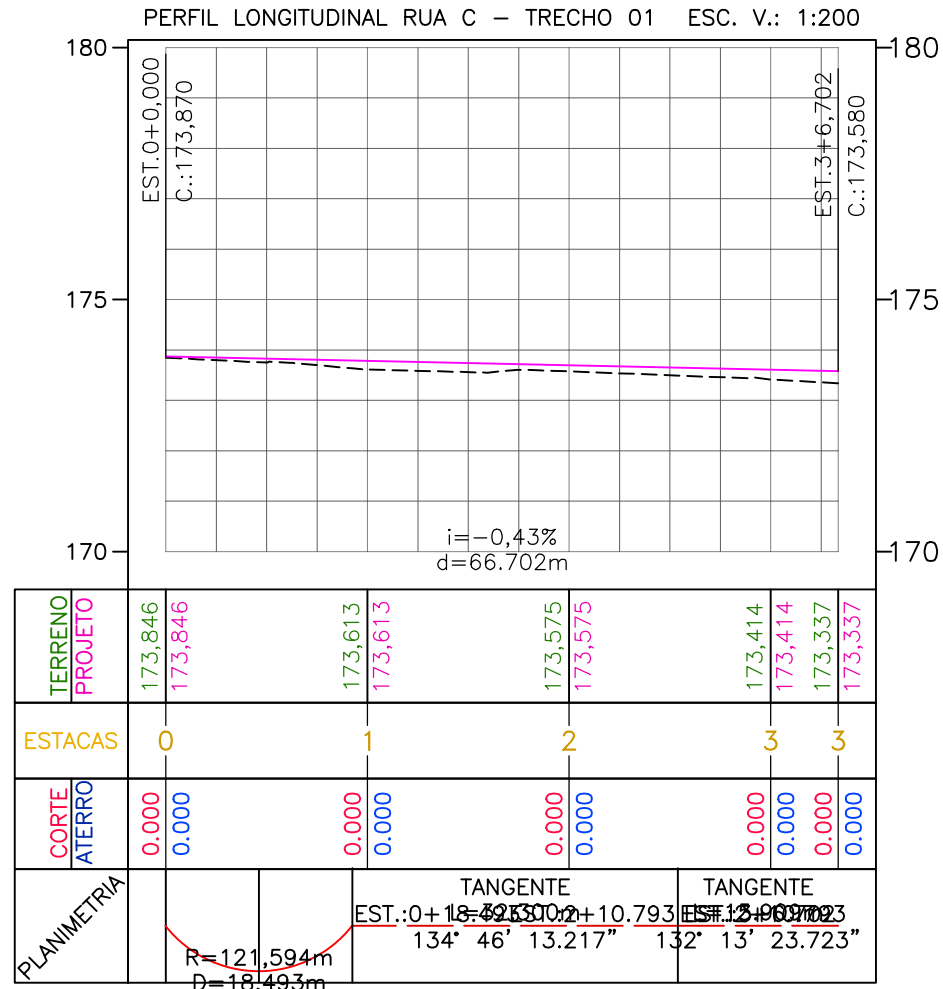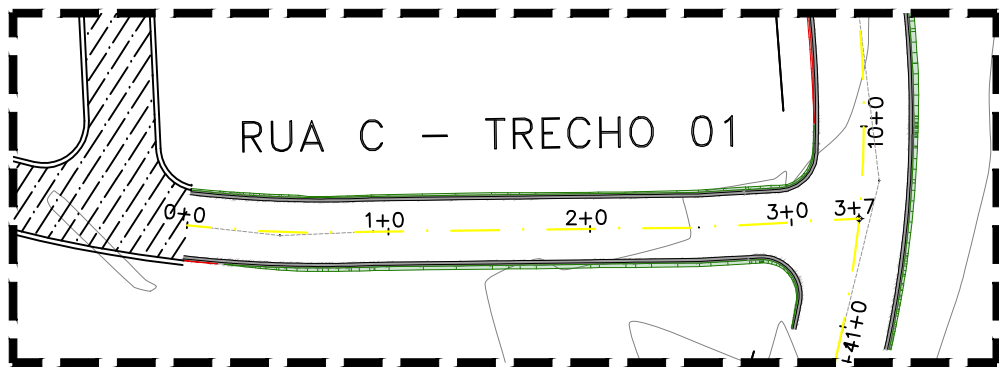

GEOMÉTRICO (VILA PICADA)
PERFIL LONGITUDINAL - RUA C TRECHO 01
ESCALA 1/750

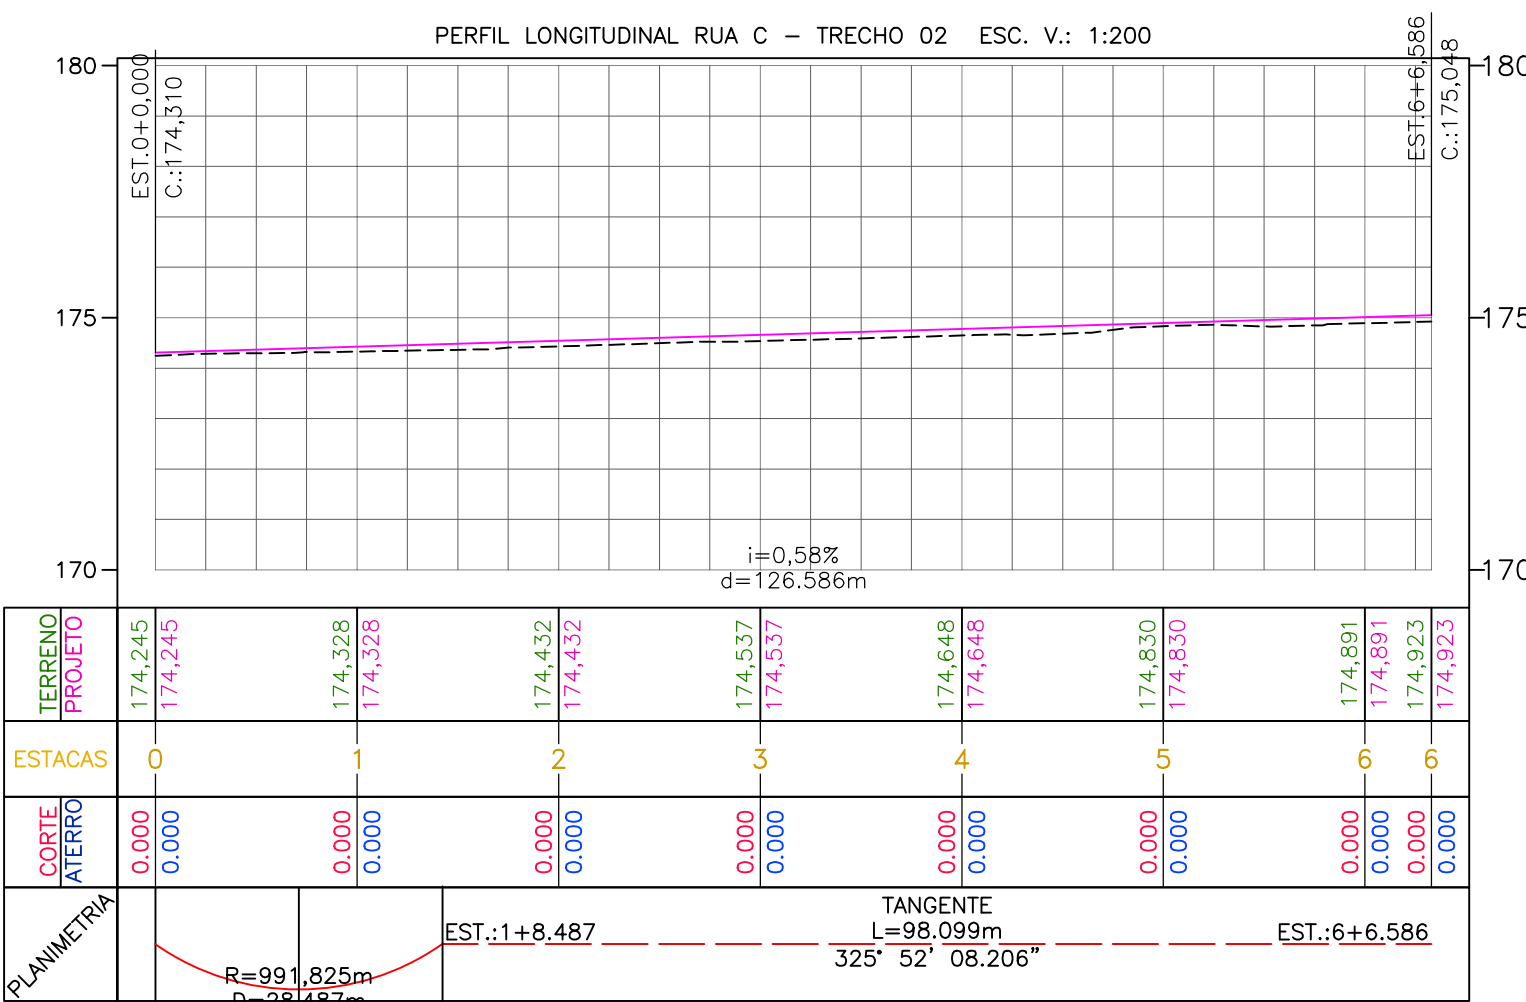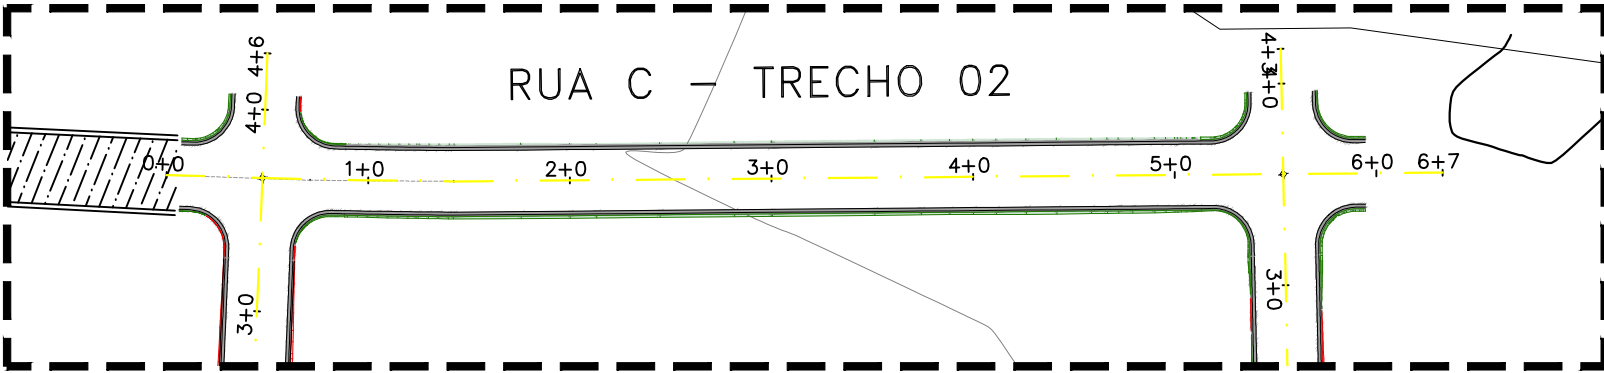

GEOMÉTRICO (VILA PICADA)
PERFIL LONGITUDINAL - RUA C TRECHO 02
ESCALA 1/750



Fone: (65) 3642-4045 Av. Histonador Rubens de mendonça, 1856 - Edifício Cuabá
Office Tower, Sl. 506 CEP: 78050-000 - Cuabá - MT

PREFEITURA MUNICIPAL
APROVAÇÃO

LUIS FELIPE CARVALHO B. LIMA
ENGENHEIRO CIVIL
CREA-MT 121.523.585-6

OBRA PAVIMENTAÇÃO ASFÁLTICA EM VIAS PÚBLICAS

PROPRIETÁRIO: PREFEITURA MUNICIPAL DE PORTO ESPERIDIÃO - MT

LOCAL: RUAS DA VILA PICADA E DISTRITO PEDRO NECA

ASSUNTO: GEOMÉTRICO (VILA PICADA)

ESCALA: INDICADA

FOLHA Nº: 04/04

DATA: OUTUBRO / 2025

0 1 2 3 4 5
cm