


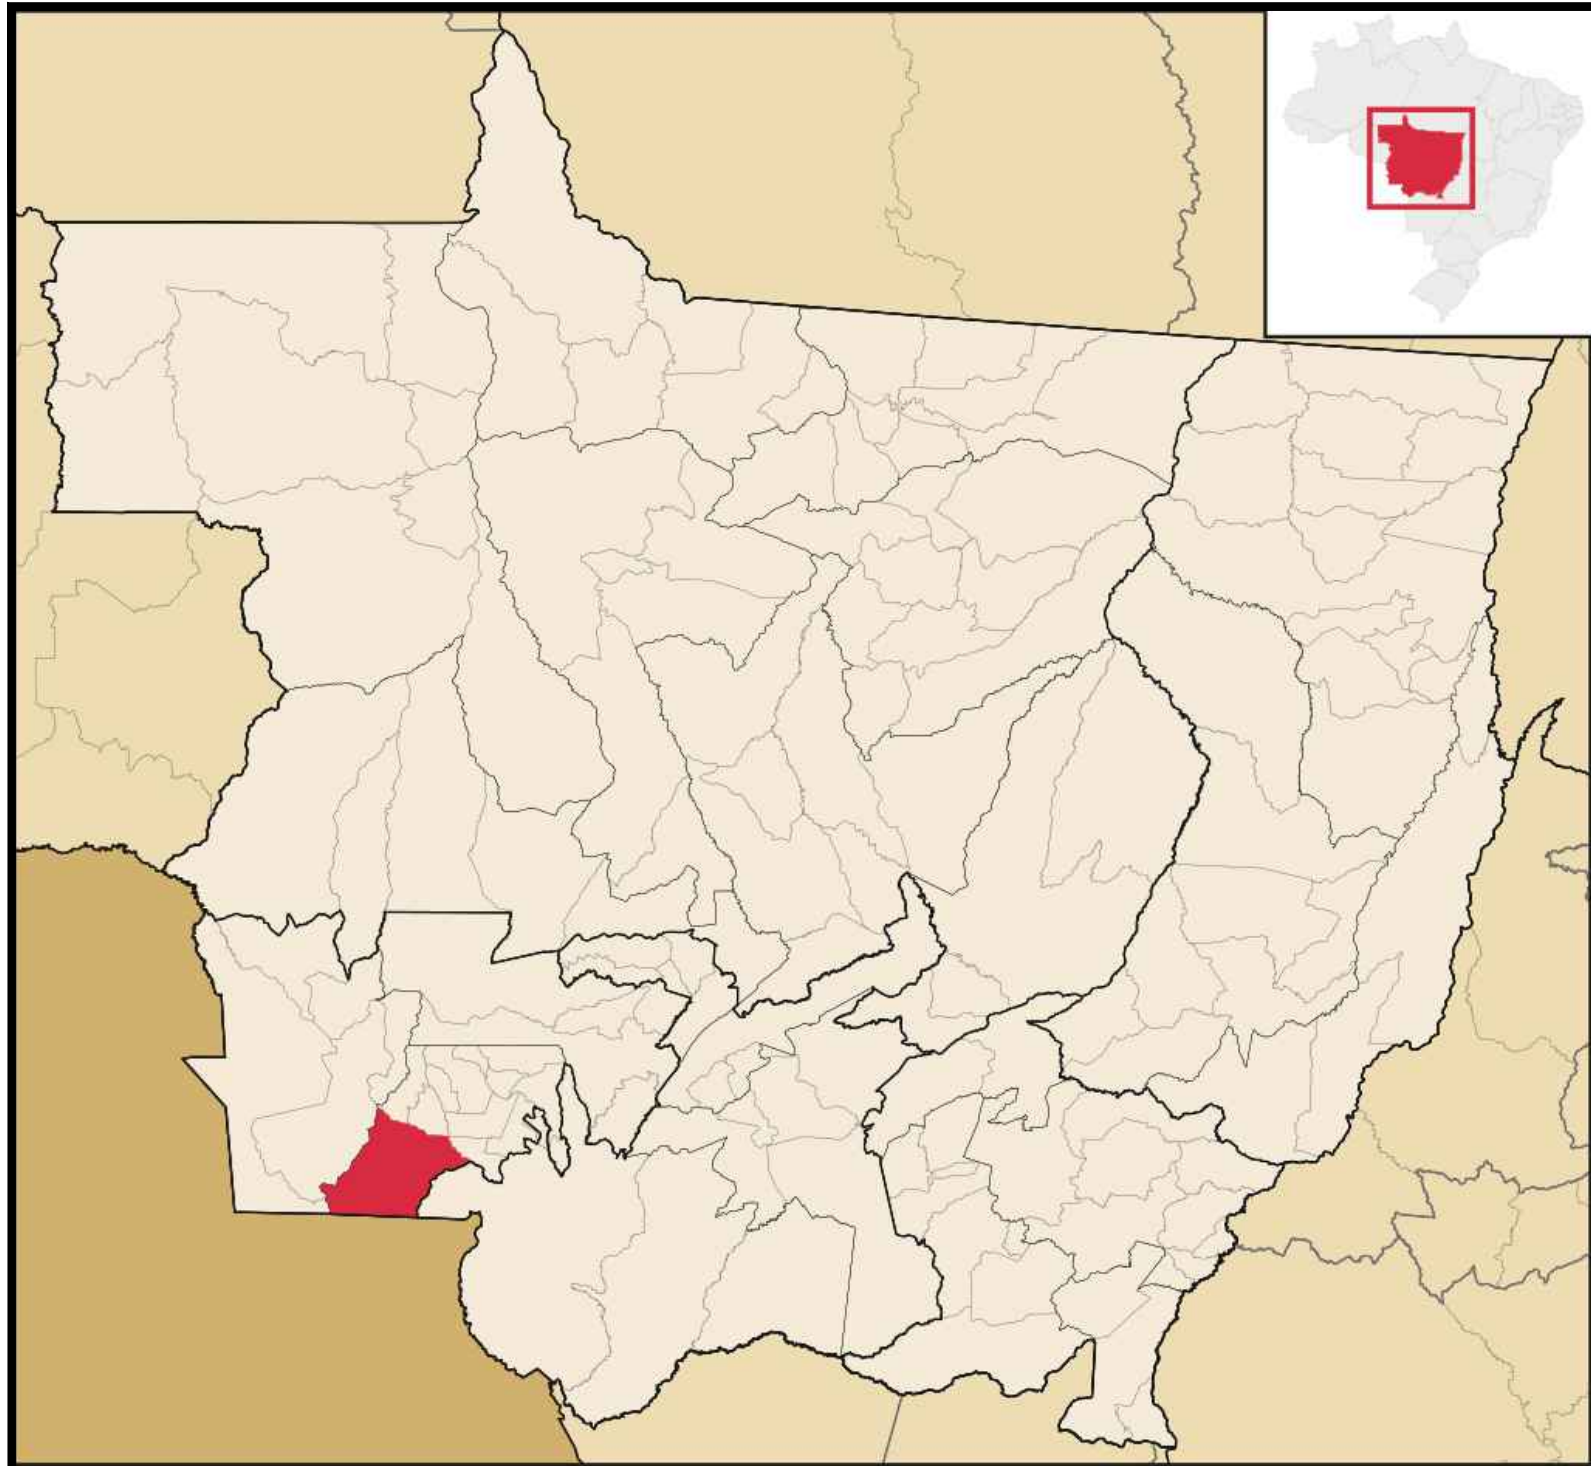

PAVIMENTAÇÃO (PEDRO NECA)
CROQUI DE LOCALIZAÇÃO
SEM ESCALA


- MD-PI e SARUETA A EXECUTAR
- MD-PI e SARUETA A EXECUTAR
- PAVIMENTO A EXECUTAR
- PAVIMENTO EXISTENTE




SERPRA
SERVIÇOS, PROJETOS E ASSESSORIA LTDA.
Fone: (65) 3642-4045 Av. Historador Rubens de Mendonça, 1856 - Edifício Cuiabá
Office Tower, Sl. 506 CEP: 78050-000 - Cuiabá - MT

PREFEITURA MUNICIPAL
APPROVAÇÃO


LUIS FELIPE CARVALHO B. LIMA
ENGENHEIRO CIVIL
CREA-MT 121.525.585-6

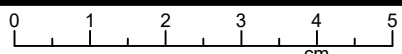


OBRA PAVIMENTAÇÃO ASFÁLTICA EM VIAS PÚBLICAS			
PROPRIETÁRIO: PREFEITURA MUNICIPAL DE PORTO ESPERIDIÃO - MT			
LOCAL:	RUAS DA VILA PICADA E DISTRITO PEDRO NECA	ESCALA:	INDICADA
ASSUNTO:	PAVIMENTAÇÃO (PEDRO NECA)	ÁREA PAVIMENTAÇÃO:	9.058,96m²
		DATA:	OUTUBRO / 2025
CROQUI DE LOCALIZAÇÃO			01 / 06

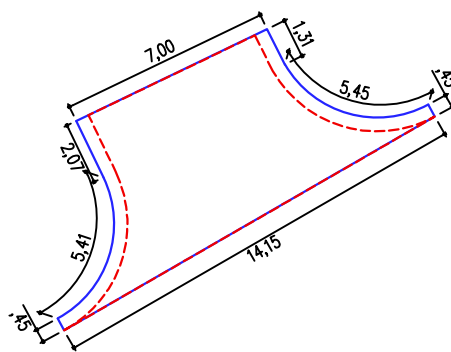

LR-01
Terraplenagem= 47,53m²
Pavimentação= 40,79m²
Meio-fio c/ sarjeta Trecho Curvo= 10,86m
Meio-fio c/ sarjeta Trecho Reto= 3,38m

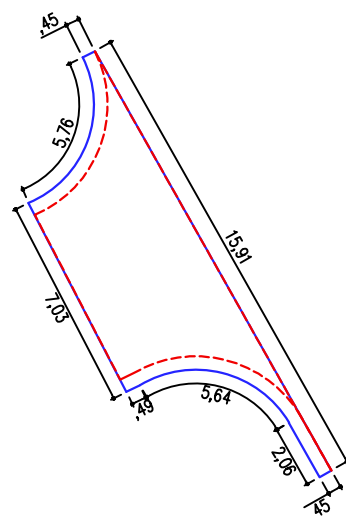

LR-02
Terraplenagem= 41,00m²
Pavimentação= 34,39m²
Meio-fio c/ sarjeta Trecho Curvo= 11,01m
Meio-fio c/ sarjeta Trecho Reto= 4,15m

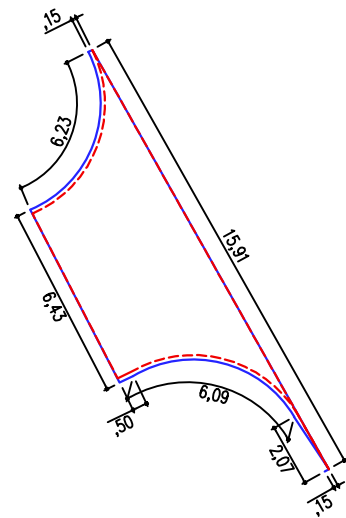

LR-03
Terraplenagem= 36,52m²
Pavimentação= 34,39m²
Meio-fio s/ sarjeta Trecho Curvo= 12,32m
Meio-fio s/ sarjeta Trecho Reto= 2,57m

PAVIMENTAÇÃO (PEDRO NECA)
DET. LIMPA-RODAS
SEM ESCALA

PAVIMENTAÇÃO (PEDRO NECA)
PLANTA BAIXA - PEDRO NECA
ESCALA 1/850

QUADRO DE COORDENADAS GEOGRAFICAS																
Item	Rua/Avenida	ESTAQUEAMENTO					Extensão (m)	Largura (m)	Área parcial (m²)	Área Limpa-Rodas (m²)	Área Total (m²)	COORDENADAS		LOGRADOUROS DELIMITANTES		
		INÍCIO		FINAL								INICIAL	FINAL	INICIAL	FINAL	
PEDRO NECA																
1	RUA O	0,00	+	5,11	5,00	+	9,75	104,640	7,00	732,480	95,060	827,540	S015° 40' 59.98"	S015° 41' 01.72"	RUA B	RUA O
2	AVENIDA C	0	+	0	7	+	18	158,360	7,70	1219,372	41,000	1296,892	W058° 43' 27.10"	W058° 43' 30.29"		
													S015° 41' 06.39"	S015° 41' 10.89"	RUA N	RUA M
3	RUA M	0,00	+	16,36	3,00	+	15,70	59,340	7,00	415,380	0,000	415,380	S015° 41' 11.81"	S015° 41' 10.52"	RUA D	AVENIDA C
													W058° 43' 29.62"	W058° 43' 26.82"		
4	RUA C	0,00	+	0,00	9,00	+	8,02	188,02	7,00	1.316,14	47,530	1363,670	S015° 41' 01.99"	S015° 40' 56.29"	RUA O	RUA P
													W058° 43' 31.38"	W058° 43' 34.14"		
5	RUA D - TRECHO 1	0,00	+	0,00	9,00	+	7,96	187,96	7,00	1.315,72	47,530	1363,250	S015° 41' 02.98"	S015° 40' 57.28"	RUA O	RUA P
													W058° 43' 33.57"	W058° 43' 36.33"		
6	RUA D - TRECHO 2	0,00	+	0,00	7,00	+	16,55	156,550	7,00	1095,850	82,000	1177,850	S015° 41' 07.31"	S015° 41' 11.92"	RUA N	RUA M
													W058° 43' 31.47"	W058° 43' 29.23"		
Totais Parciais - m²								854,870		6.094,942	313,120	6.444,582				

MEIO-FIO E SARJETA A EXECUTAR
MEIO-FIO E SARJETA A EXECUTAR

PAVIMENTO A EXECUTAR
PAVIMENTO EXISTENTE



SERVIÇOS, PROJETOS E ASSESSORIA LTDA.
Fone: (65) 3642-4045 Av. Historador Rubens de Mendonça, 1856 - Edifício Cuabá
Office Tower, Sl. 506 CEP: 78050-000 - Cuiabá - MT

PREFEITURA MUNICIPAL
APROVAÇÃO

LUIS FELIPE CARVALHO B. LIMA
ENGENHEIRO CIVIL
CREA-MT 121.523.583-6

OBRA PAVIMENTAÇÃO ASFÁLTICA EM VIAS PÚBLICAS

PROPRIETÁRIO: PREFEITURA MUNICIPAL DE PORTO ESPERIDIÃO - MT

LOCAL: RUAS DA VILA PICADA E DISTRITO PEDRO NECA

ASSUNTO: PAVIMENTAÇÃO (PEDRO NECA)

PLANTA BAIXA - PEDRO NECA
QUADRO DE COORDENADAS
DETALHE - LIMPA RODAS

ESCALA: INDICADA

ÁREA PAVIMENTAÇÃO:
9.058,966m²


DATA: OUTUBRO / 2025

FOLHA Nº:


02
106

0 1 2 3 4 5
cm

Formato: A1 (841x594mm)

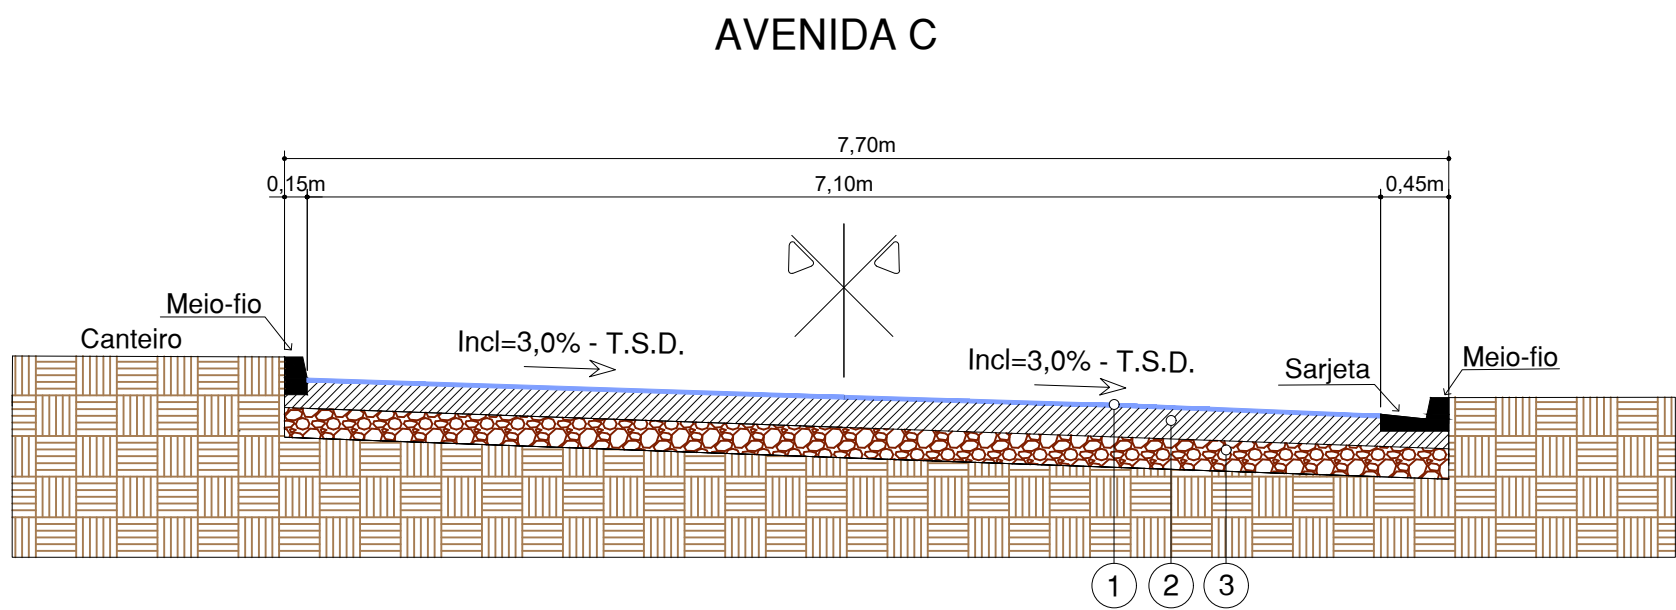


- 1 - REVESTIMENTO TSD 2,50
- 2 - BASE DE SOLO ESTABILIZADO GRANULOM. S/ MISTURA= 20,00cm
- 3 - SUB-BASE DE SOLO ESTABILIZADO GRANULOM. S/ MISTURA= 20,00cm

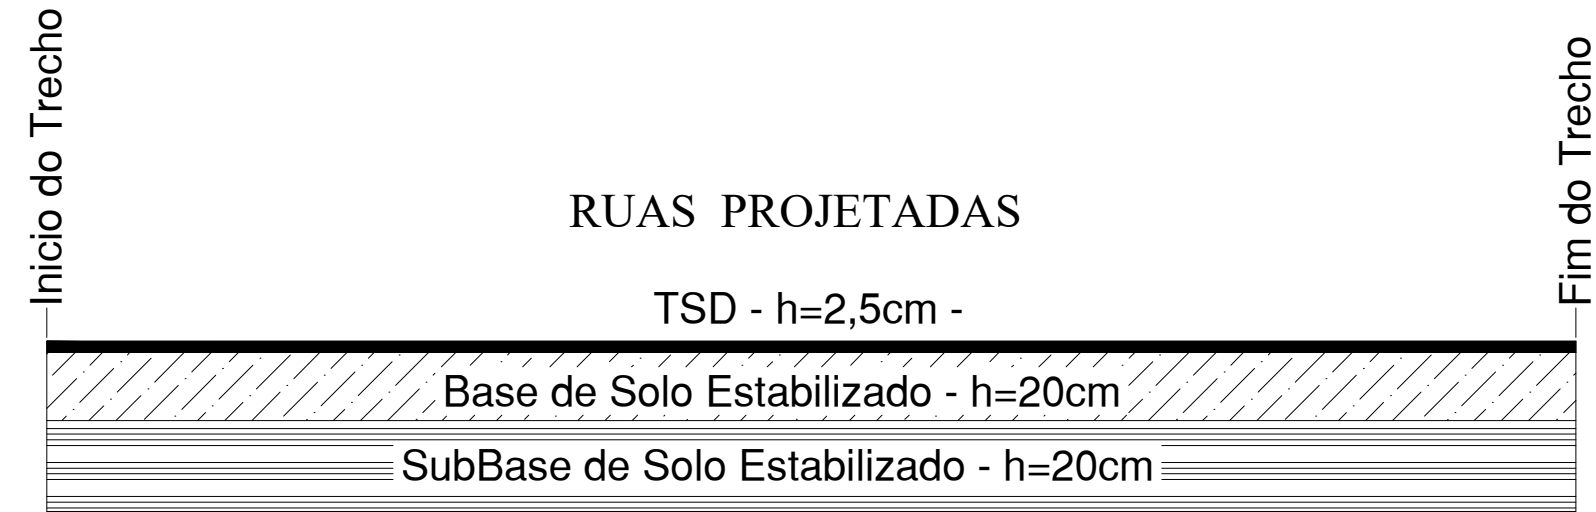

PAVIMENTAÇÃO (PEDRO NECA)

DEIAGRAMA LINEAR DO PAVIMENTO

SEM ESCALA

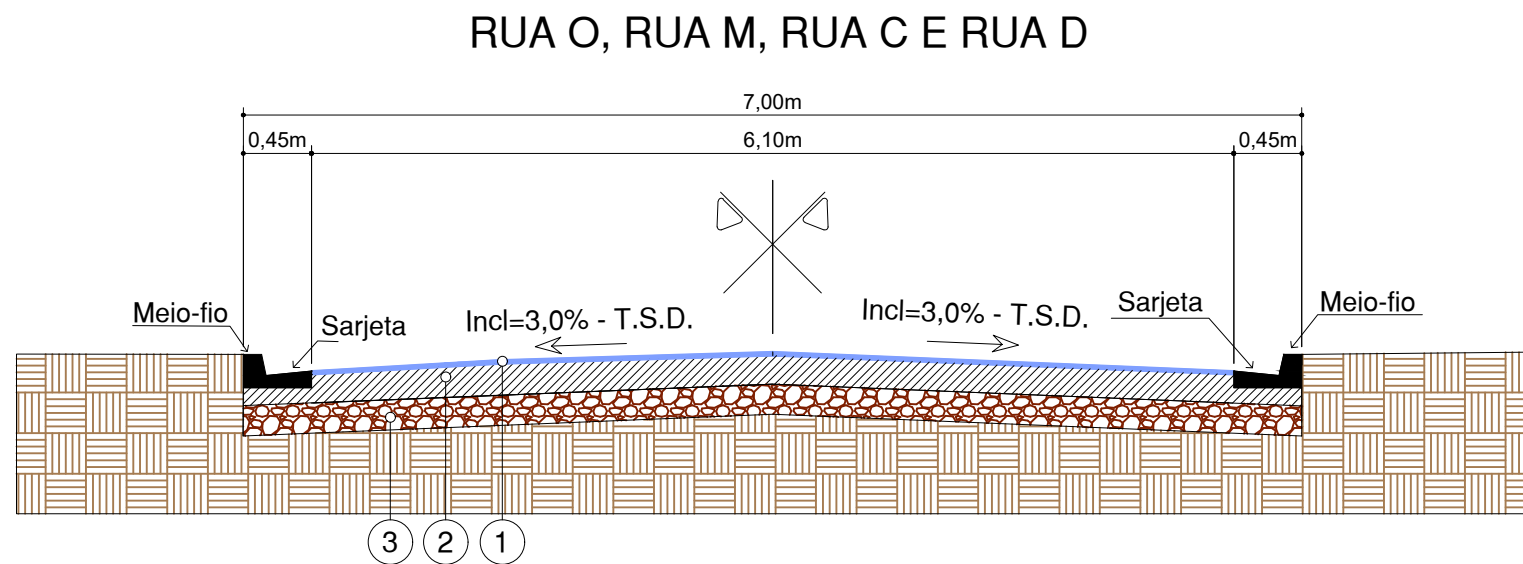


PAVIMENTAÇÃO (PEDRO NECA)

SEÇÃO TIPO


ESCALA 1/50

- 1 - REVESTIMENTO TSD 2,50
- 2 - BASE DE SOLO ESTABILIZADO GRANULOM. S/ MISTURA= 20,00cm
- 3 - SUB-BASE DE SOLO ESTABILIZADO GRANULOM. S/ MISTURA= 20,00cm

MEIO FIO
SEM SARJETA
SEM ESCALA

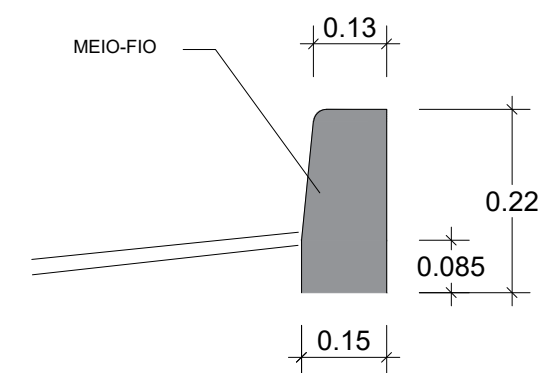


MEIO FIO
COM SARJETA
SEM ESCALA

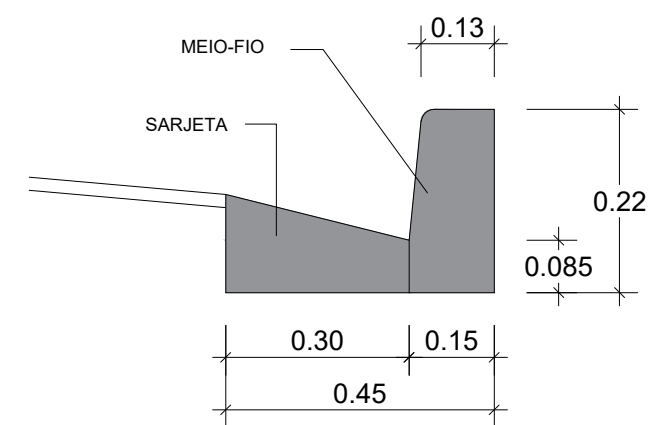

PAVIMENTAÇÃO (PEDRO NECA)

DET. MEIO-FIO E SARJETA

SEM ESCALA

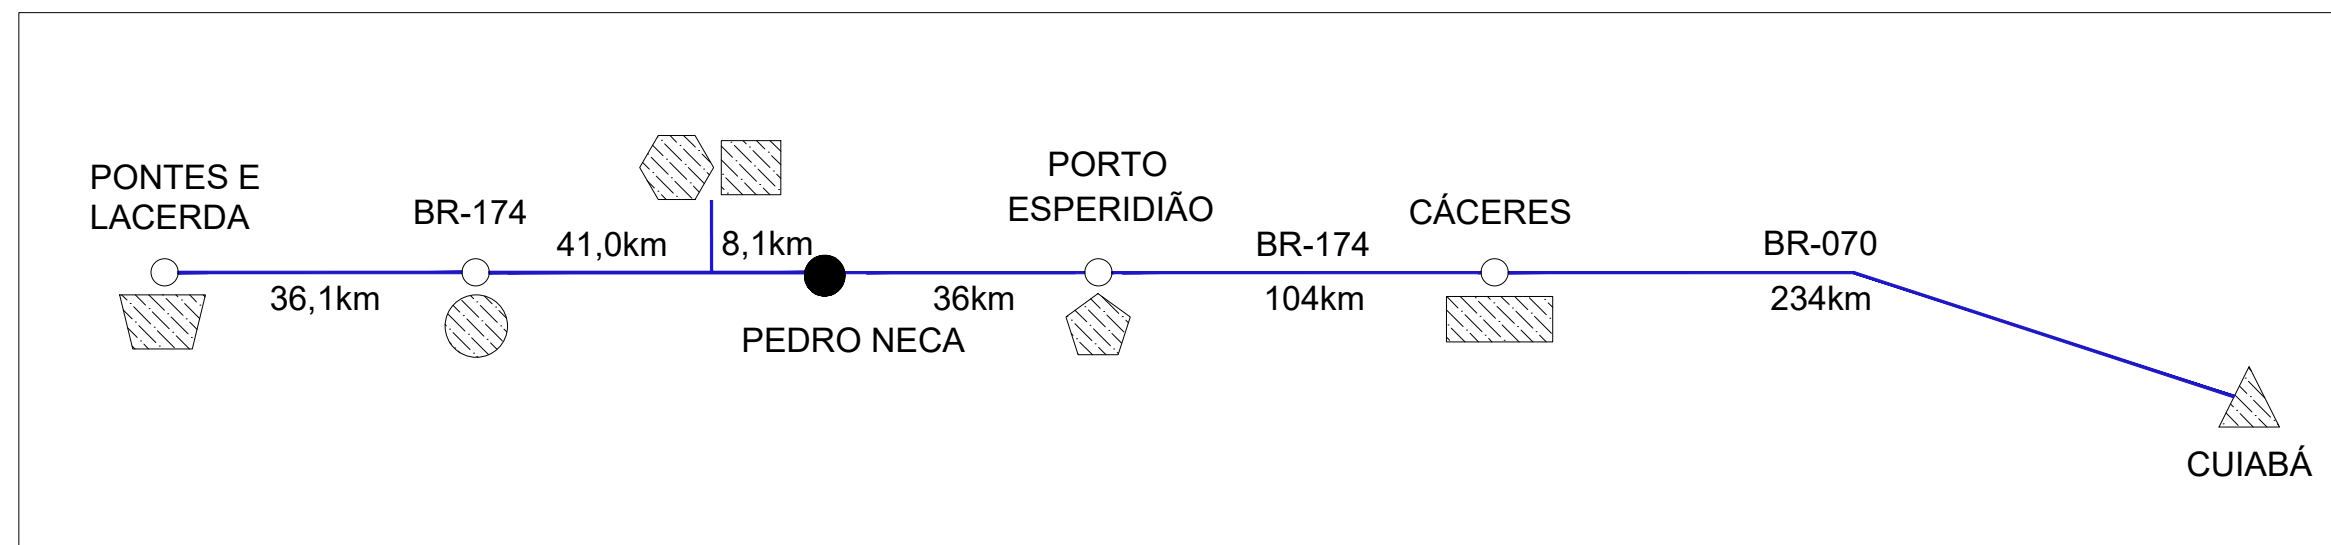

PAVIMENTAÇÃO (PEDRO NECA)

DIAGRAMA DE INCIDÊNCIA DE INSUMOS

SEM ESCALA

LEGENDA	
	Bota-Fora
	Jazida de Cascalho
	Cimento
	Tubos de Concreto
	Material Pétreo
	Material Betuminoso
	Areal
	Via Não Pavimentada
	Via Pavimentada



SERVIÇOS, PROJETOS E ASSESSORIA LTDA.
Fone: (65) 3642-4045 Av. Historiador Rubens de Mendonça, 1856 - Edifício Cuiabá
Office Tower, Sl. 506 CEP: 78050-000 - Cuiabá - MT


PREFEITURA MUNICIPAL
APROVAÇÃO

LUIS FELIPE CARVALHO B. LIMA
ENGENHEIRO CIVIL
CREA-MT 121.523.583-6


OBRA PAVIMENTAÇÃO ASFÁLTICA EM VIAS PÚBLICAS

PROPRIETÁRIO:	PREFEITURA MUNICIPAL DE PORTO ESPERIDIÃO - MT		
LOCAL:	RUAS DA VILA PICADA E DISTRITO PEDRO NECA	ESCALA:	INDICADA
ASSUNTO:	PAVIMENTAÇÃO (PEDRO NECA)	AREA PAVIMENTAÇÃO:	9.058,966m²
		DATA:	OUTUBRO / 2025

03 / 06

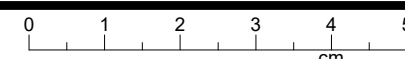

Formato: A2 (594x420mm)

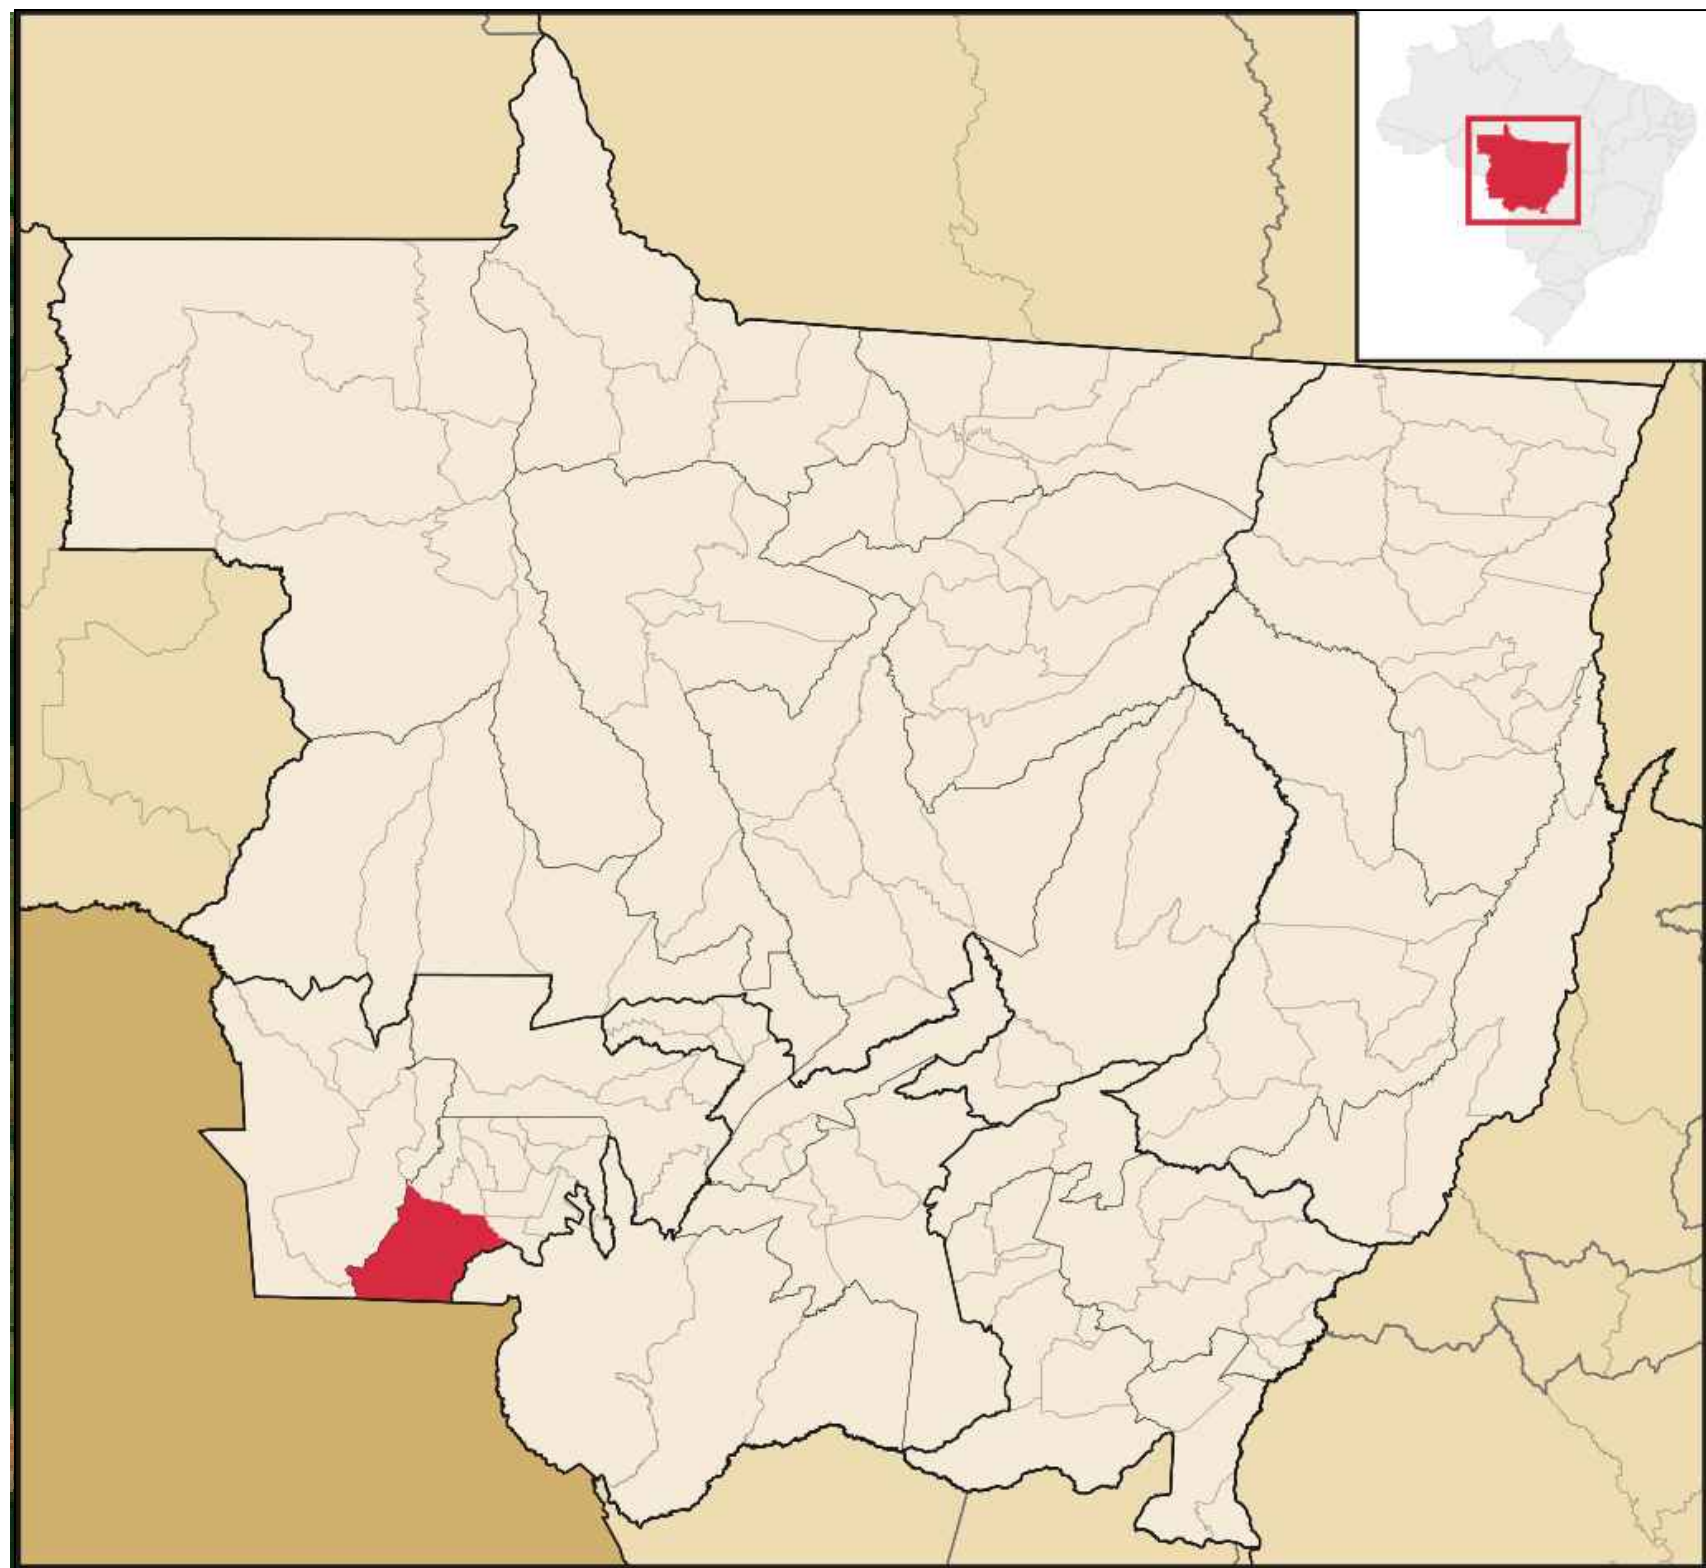

PAVIMENTAÇÃO (VILA PICADA)
CROQUI DE LOCALIZAÇÃO
SEM ESCALA


- MEIO-FIO E SINALIZAÇÃO
- PAVIMENTO A EXECUTAR
- PAVIMENTO EXISTENTE

SERPRA


SERVIÇOS, PROJETOS E ASSESSORIA LTDA.
Fone: (65) 3642-4045 Av. Historador Rubens de Mendonça, 1856 - Edifício Cuabá
Office Tower, Sl. 506 CEP: 78050-000 - Cuabá - MT

PREFEITURA MUNICIPAL
APPROVAÇÃO

LUIS FELIPE CARVALHO B. LIMA
ENGENHEIRO CIVIL
CREA-MT 121.525.583-6

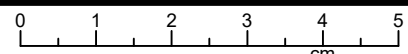


OBRA PAVIMENTAÇÃO ASFÁLTICA EM VIAS PÚBLICAS			
PROPRIETÁRIO:	PREFEITURA MUNICIPAL DE PORTO ESPERIDIÃO - MT		
LOCAL:	RUAS DA VILA PICADA E DISTRITO PEDRO NECA	ESCALA:	INDICADA
ASSUNTO:	PAVIMENTAÇÃO (VILA PICADA)	ÁREA PAVIMENTAÇÃO:	9.058,966m²
	CROQUI DE LOCALIZAÇÃO	DATA:	OUTUBRO / 2025
			04 / 06

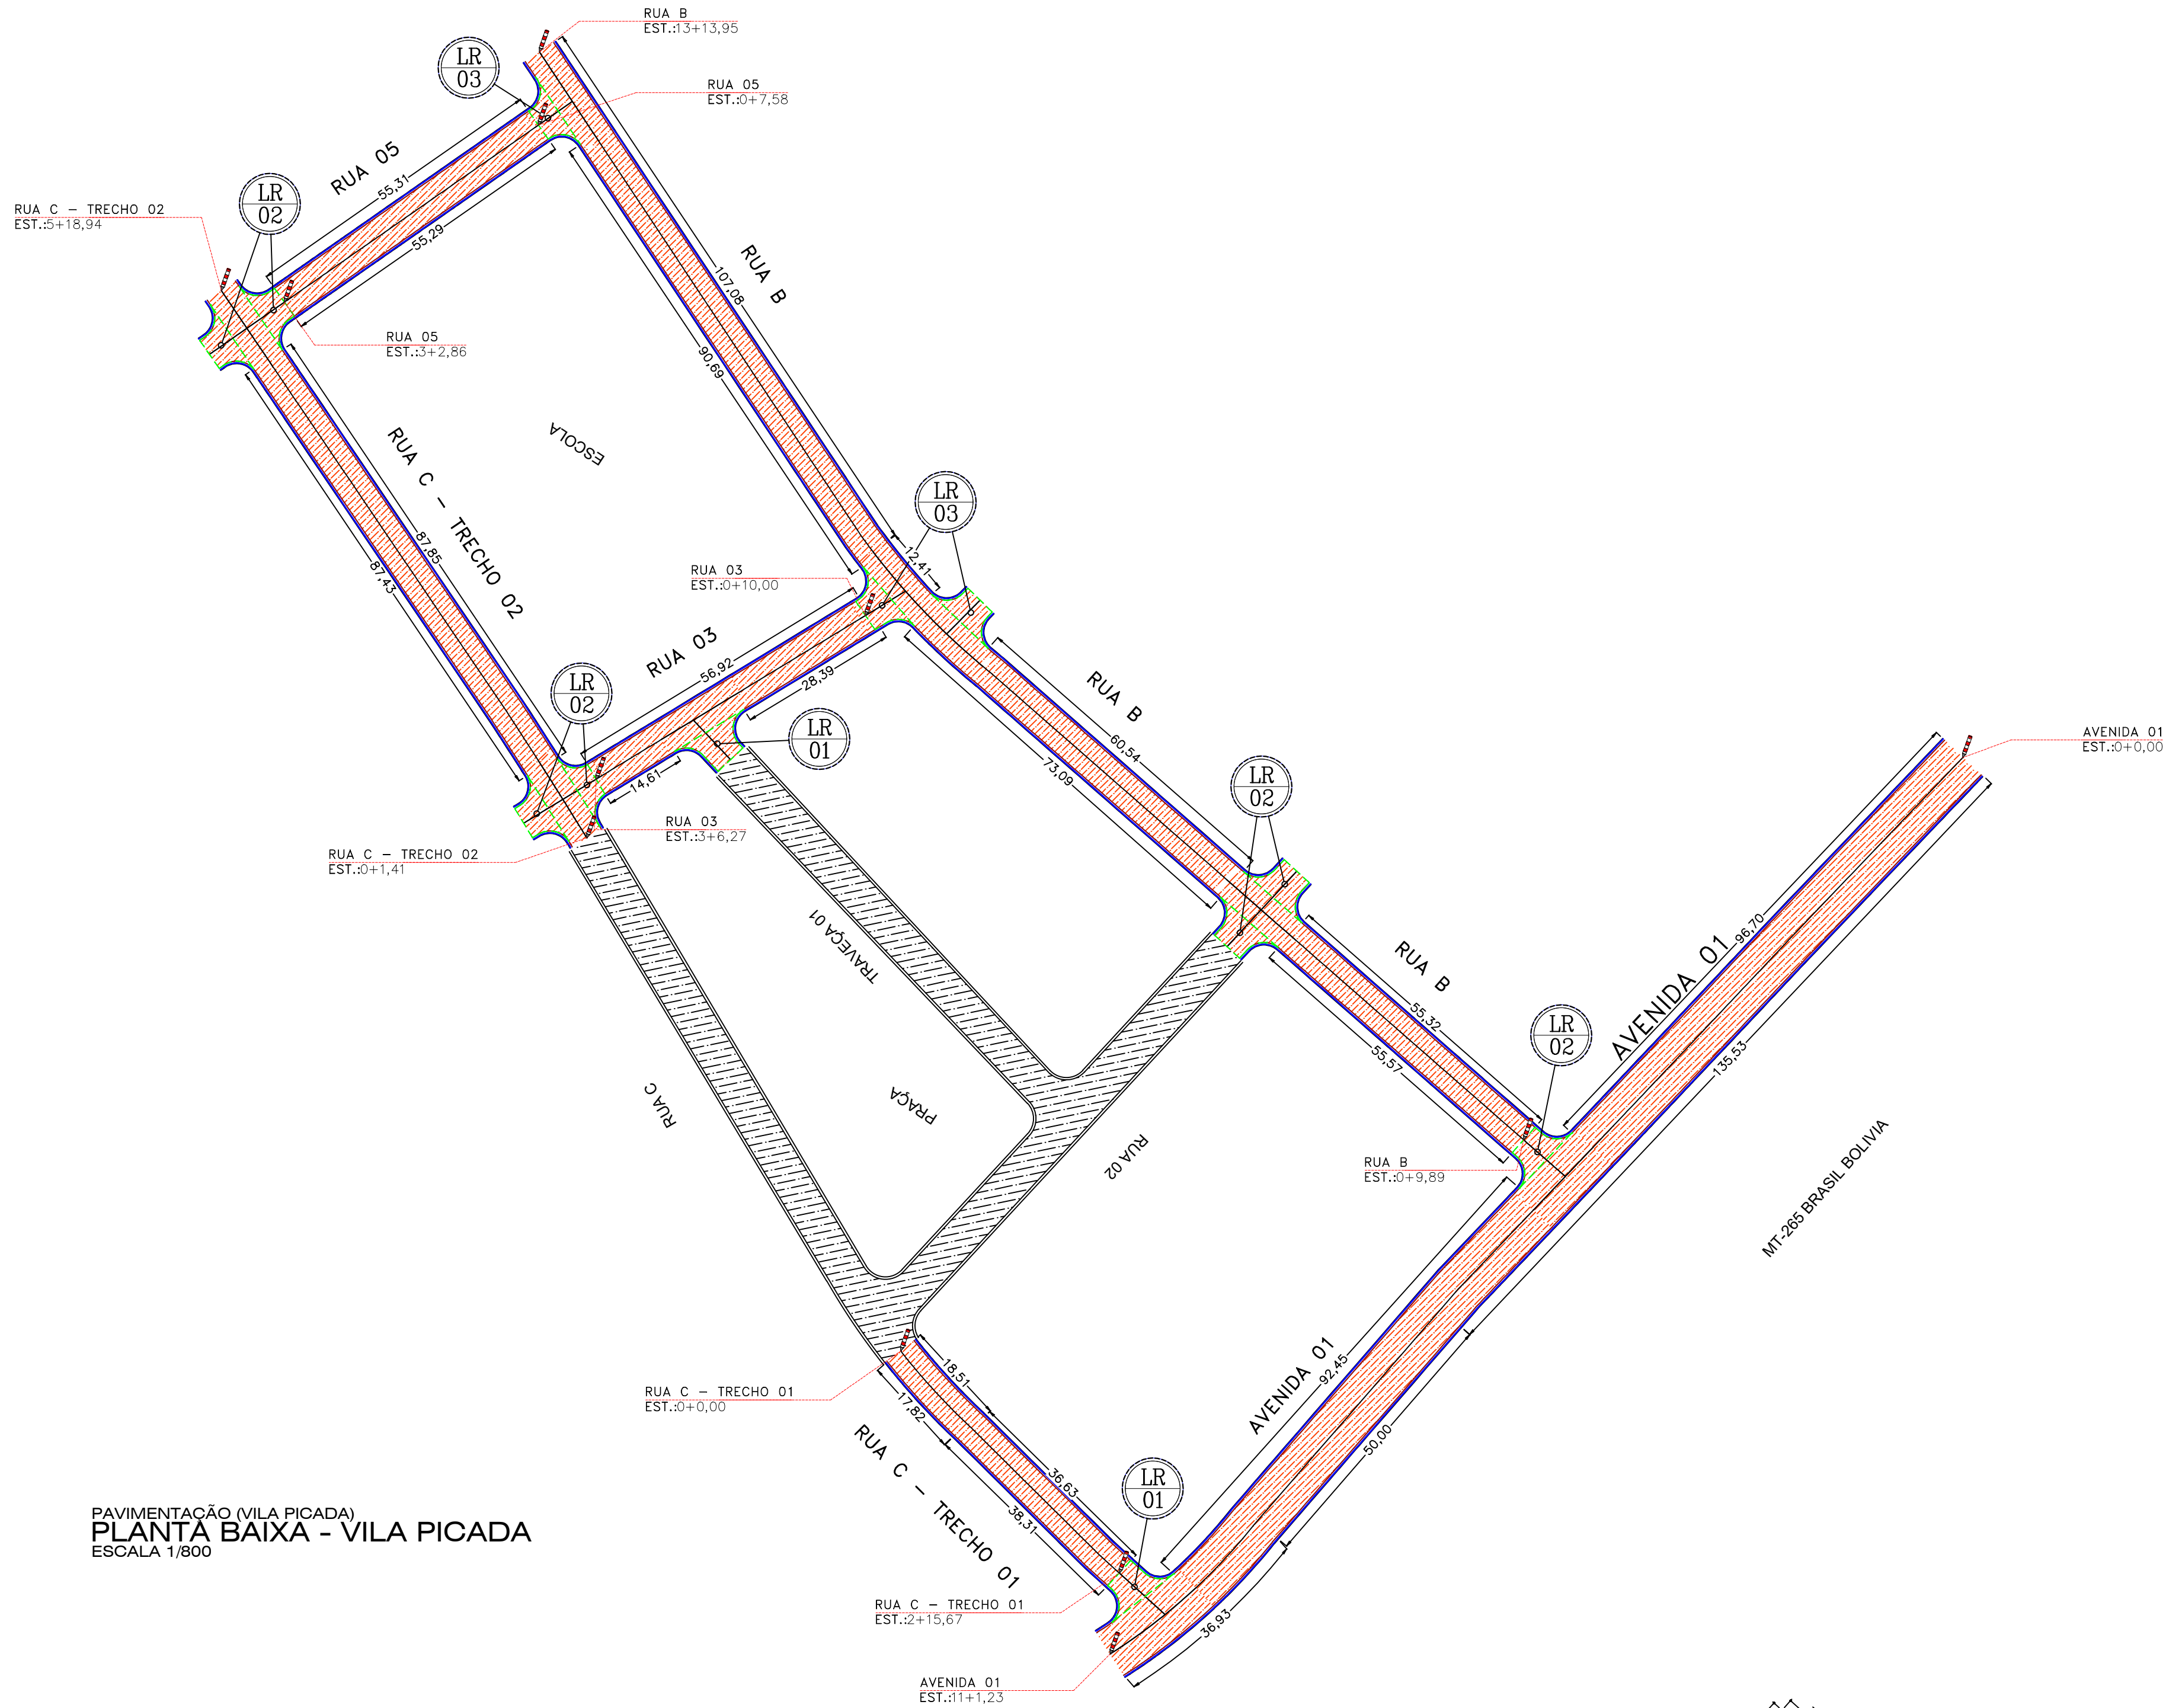

PAVIMENTAÇÃO (VILA PICADA)
PLANTA BAIXA - VILA PICADA
ESCALA 1/800

QUADRO DE COORDENADAS GEOGRÁFICAS											
VILA PICADA											
7	AVENIDA 01	0,000	+	0,000	11,000	+	1,230	221,230	9,900	2.190,177	98,450
8	RUA B	0,000	+	9,890	13,000	+	13,950	264,060	7,000	1.848,420	227,650
9	RUA 05	0,000	+	7,580	3,000	+	2,860	55,280	7,000	386,960	0,000
10	RUA 03	0,000	+	10,000	3,000	+	6,270	56,270	7,000	393,890	52,350
11	RUA C - TRECHO 01	0,000	+	0,000	2,000	+	15,670	55,670	7,000	389,690	0,000
12	RUA C - TRECHO 02	0,000	+	1,410	5,000	+	5,000	103,590	7,000	725,130	184,400
Totais Parciais - m²								756,100	5,934,267	562,850	6.497,117

S016° 13' 06.47"	S016° 13' 11.40"	AVENIDA 01	AVENIDA 01
W059° 07' 48.34"	W059° 07' 53.16"		
S016° 13' 08.77"	S016° 13' 02.29"	AVENIDA 01	RUA 05
W059° 07' 50.85"	W059° 07' 56.83"		
S016° 13' 03.87"	S016° 13' 02.68"	RUA B	RUA C - TRECHO 02
W059° 07' 58.61"	W059° 07' 56.79"	RUA B	RUA C - TRECHO 02
S016° 13' 05.56"	S016° 13' 06.63"		
W059° 07' 54.85"	W059° 07' 56.75"		
S016° 13' 09.87"	S016° 13' 11.40"	RUA 02	AVENIDA 01
W059° 07' 54.77"	W059° 07' 53.16"		
S016° 13' 03.87"	S016° 13' 06.63"	RUA 03	RUA 05
W059° 07' 58.61"	W059° 07' 56.75"		

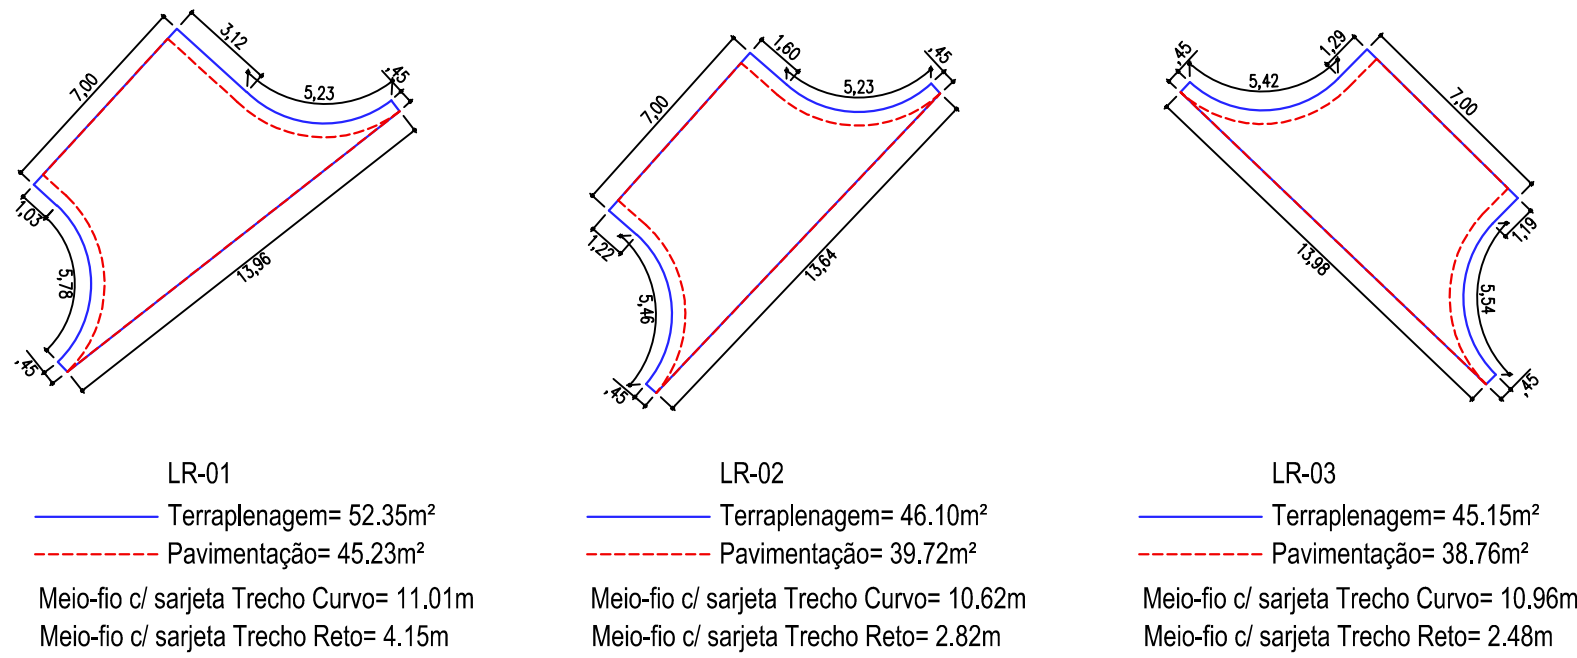

PAVIMENTAÇÃO (VILA PICADA)
DET. LIMPA-RODAS
SEM ESCALA



Fone: (65) 3642-4045 Av. Historador Rubens de Mendonça, 1856 - Edifício Cuabá
Office Tower, Sl. 506 CEP: 78050-000 - Cuiabá - MT

PREFEITURA MUNICIPAL
APPROVAÇÃO

LUIS FELIPE CARVALHO B. LIMA
ENGENHEIRO CIVIL
CREA-MT 121.523.583-6

OBRA PAVIMENTAÇÃO ASFÁLTICA EM VIAS PÚBLICAS

PROPRIETÁRIO: PREFEITURA MUNICIPAL DE PORTO ESPERIDIÃO - MT

LOCAL: RUAS DA VILA PICADA E DISTRITO PEDRO NECA

ASSUNTO: PAVIMENTAÇÃO (VILA PICADA)


ESCALA: INDICADA

ÁREA PAVIMENTAÇÃO: 9.058,966m²



DATA: OUTUBRO / 2025

FOLHA Nº: 05 / 06

0 1 2 3 4 5
cm

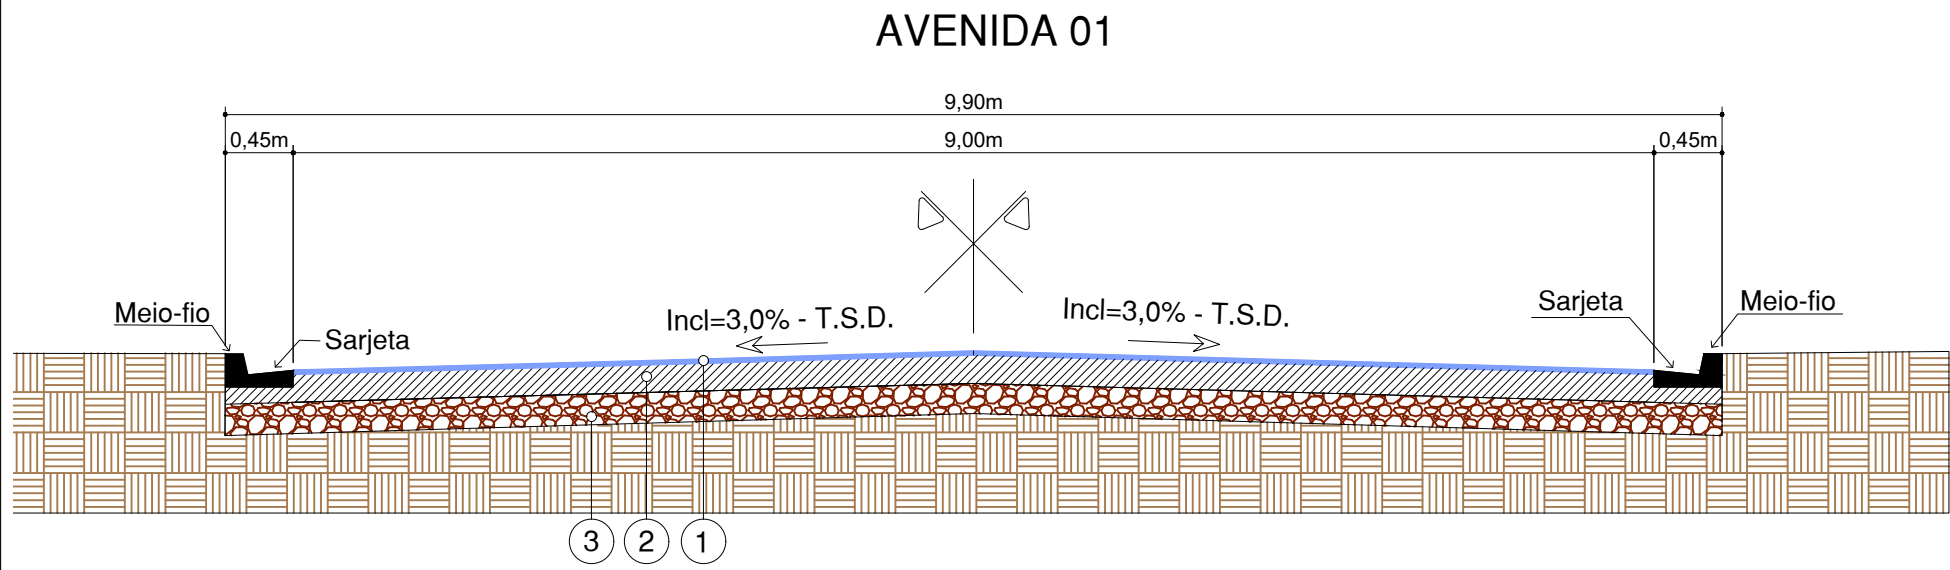


- 1 - REVESTIMENTO TSD 2,50
- 2 - BASE DE SOLO ESTABILIZADO GRANULOM. S/ MISTURA= 20,00cm
- 3 - SUB-BASE DE SOLO ESTABILIZADO GRANULOM. S/ MISTURA= 20,00cm

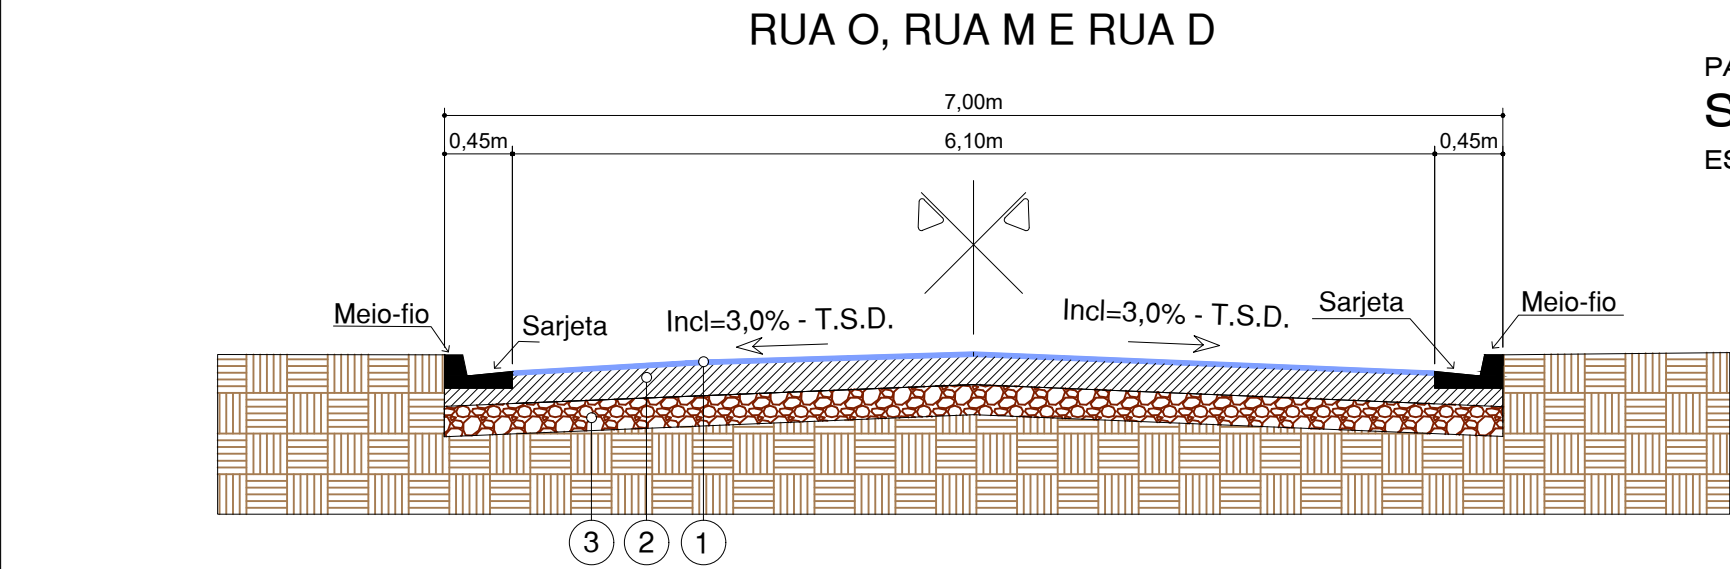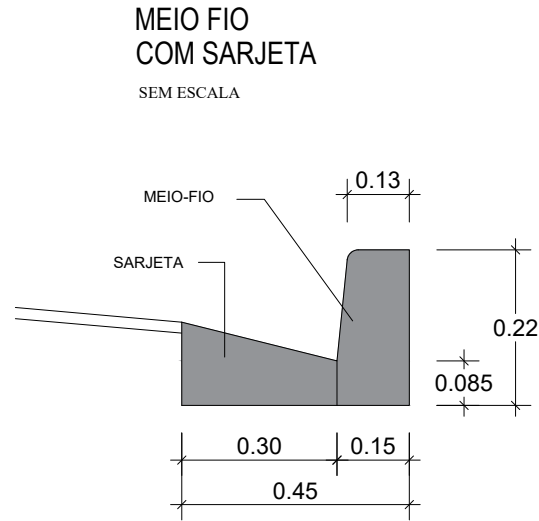


- 1 - REVESTIMENTO TSD 2,50
- 2 - BASE DE SOLO ESTABILIZADO GRANULOM. S/ MISTURA= 20,00cm
- 3 - SUB-BASE DE SOLO ESTABILIZADO GRANULOM. S/ MISTURA= 20,00cm

PAVIMENTAÇÃO (VILA PICADA)
DET. MEIO-FIO E SARJETA
SEM ESCALA


PAVIMENTAÇÃO (VILA PICADA)
SEÇÃO TIPO
ESCALA 1/50

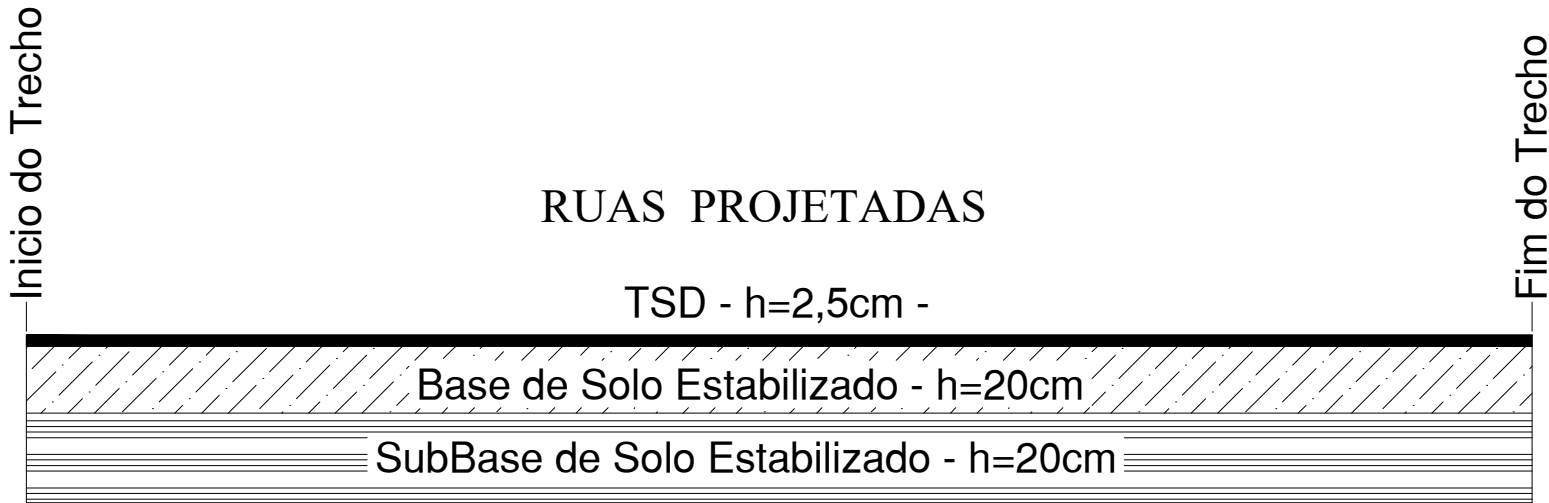

PAVIMENTAÇÃO (VILA PICADA)
DEIAGRAMA LINEAR DO PAVIMENTO
SEM ESCALA

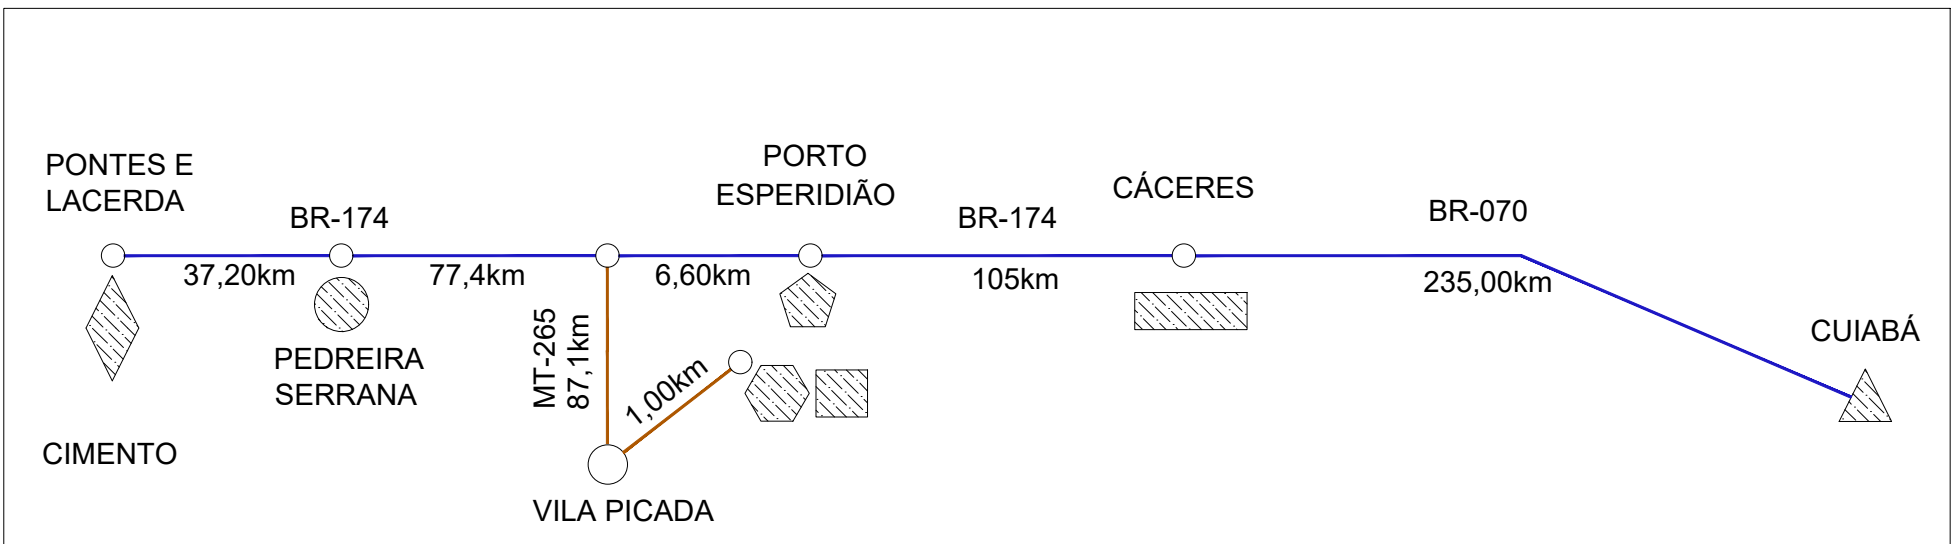

PAVIMENTAÇÃO (VILA PICADA)
DIAGRAMA DE INCIDÊNCIA DE INSUMOS
SEM ESCALA

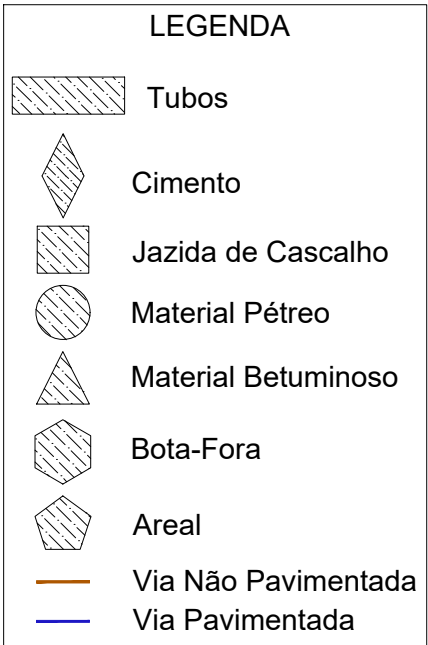

SERVIÇOS, PROJETOS E ASSESSORIA LTDA.
Fone: (65) 3642-4045 Av. Historiador Rubens de mendonça, 1856 - Edifício Cuiabá
Office Tower, Sl. 506 CEP: 78050-000 - Cuiabá - MT

PREFEITURA MUNICIPAL
APROVAÇÃO

LUIS FELIPE CARVALHO B. LIMA
ENGENHEIRO CIVIL
CREA-MT 121.523.583-6

OBRA PAVIMENTAÇÃO ASFÁLTICA EM VIAS PÚBLICAS

PROPRIETÁRIO:	PREFEITURA MUNICIPAL DE PORTO ESPERIDIÃO - MT		
LOCAL:	RUAS DA VILA PICADA E DISTRITO PEDRO NECA	ESCALA:	INDICADA
ASSUNTO:	PAVIMENTAÇÃO (VILA PICADA)	SEÇÃO TIPO DIAGRAMA LINEAR DETALHE MEIO-FIO E SARJETA	ÁREA PAVIMENTAÇÃO: 9.058,966m²
			DATA: OUTUBRO / 2025

FOLHA Nº:
06 / 06

