


SINALIZAÇÃO (PEDRO NECA)
PLANTA BAIXA - PEDRO NECA
ESCALA 1/1000

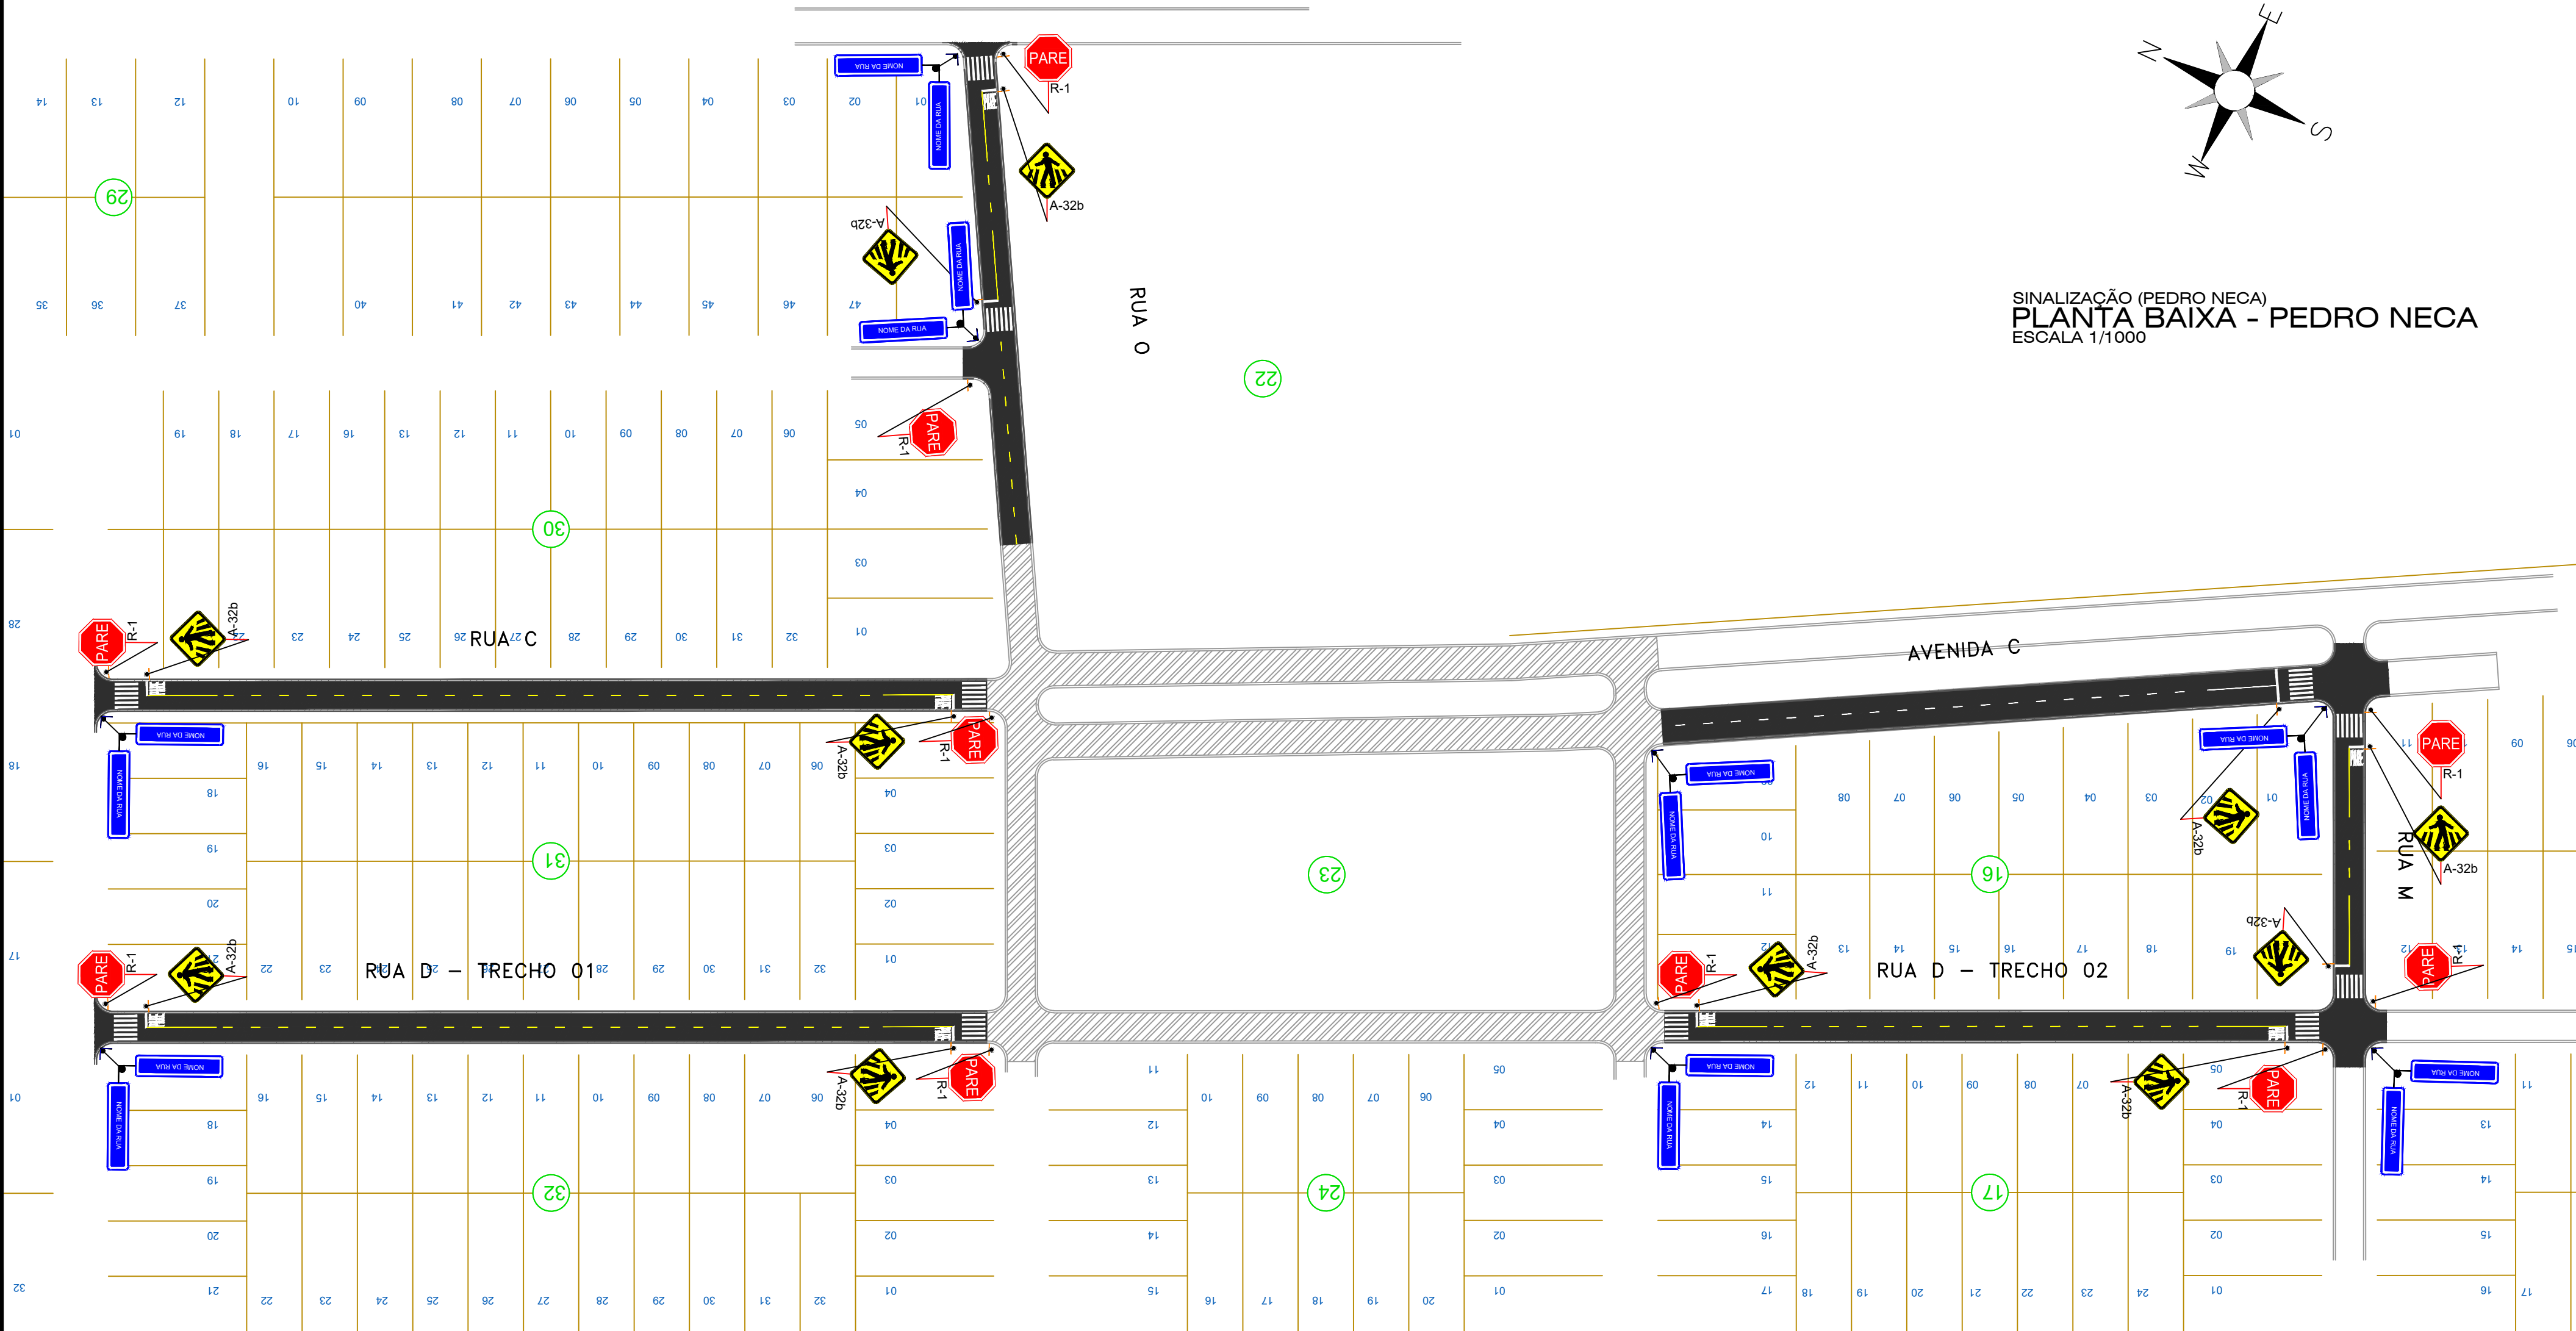

SERVIÇOS, PROJETOS E ASSESSORIA LTDA.
Fone: (65) 3642-4045 Av. Historiador Rubens de mendonça, 1856 - Edifício Cuabá
Office Tower, Sl. 506 CEP: 78050-000 - Cuiabá - MT

RONNE
PETERSON VIEIRA
ZOCAL:04895165
132

PREFEITURA MUNICIPAL
APROVAÇÃO

Assinado de forma
digital por RONNE
PETERSON VIEIRA
ZOCAL:04895165132
Dados: 2026.08.06
12:15:49 -04'00'

LUIS FELIPE
CARVALHO
BERNARDES
LIMA:025670691
35

LUIS FELIPE CARVALHO B. LIMA
ENGENHEIRO CIVIL
CREA-MT 121.523.583-6


Assinado de forma
digital por LUIS FELIPE
CARVALHO BERNARDES
LIMA:02567069135
Dados: 2025.10.28
18:28:46 -04'00'

OBRA PAVIMENTAÇÃO ASFÁLTICA EM VIAS PÚBLICAS


PROPRIETÁRIO:	PREFEITURA MUNICIPAL DE PORTO ESPERIDIÃO - MT		
LOCAL:	RUAS DA VILA PICADA E DISTRITO PEDRO NECA	ESCALA:	INDICADA
ASSUNTO:	SINALIZAÇÃO (PEDRO NECA)	ÁREA PAVIMENTAÇÃO:	
		DATA:	OUTUBRO / 2025

FOLHA N°:
01 / 02


0 1 2 3 4 5
cm

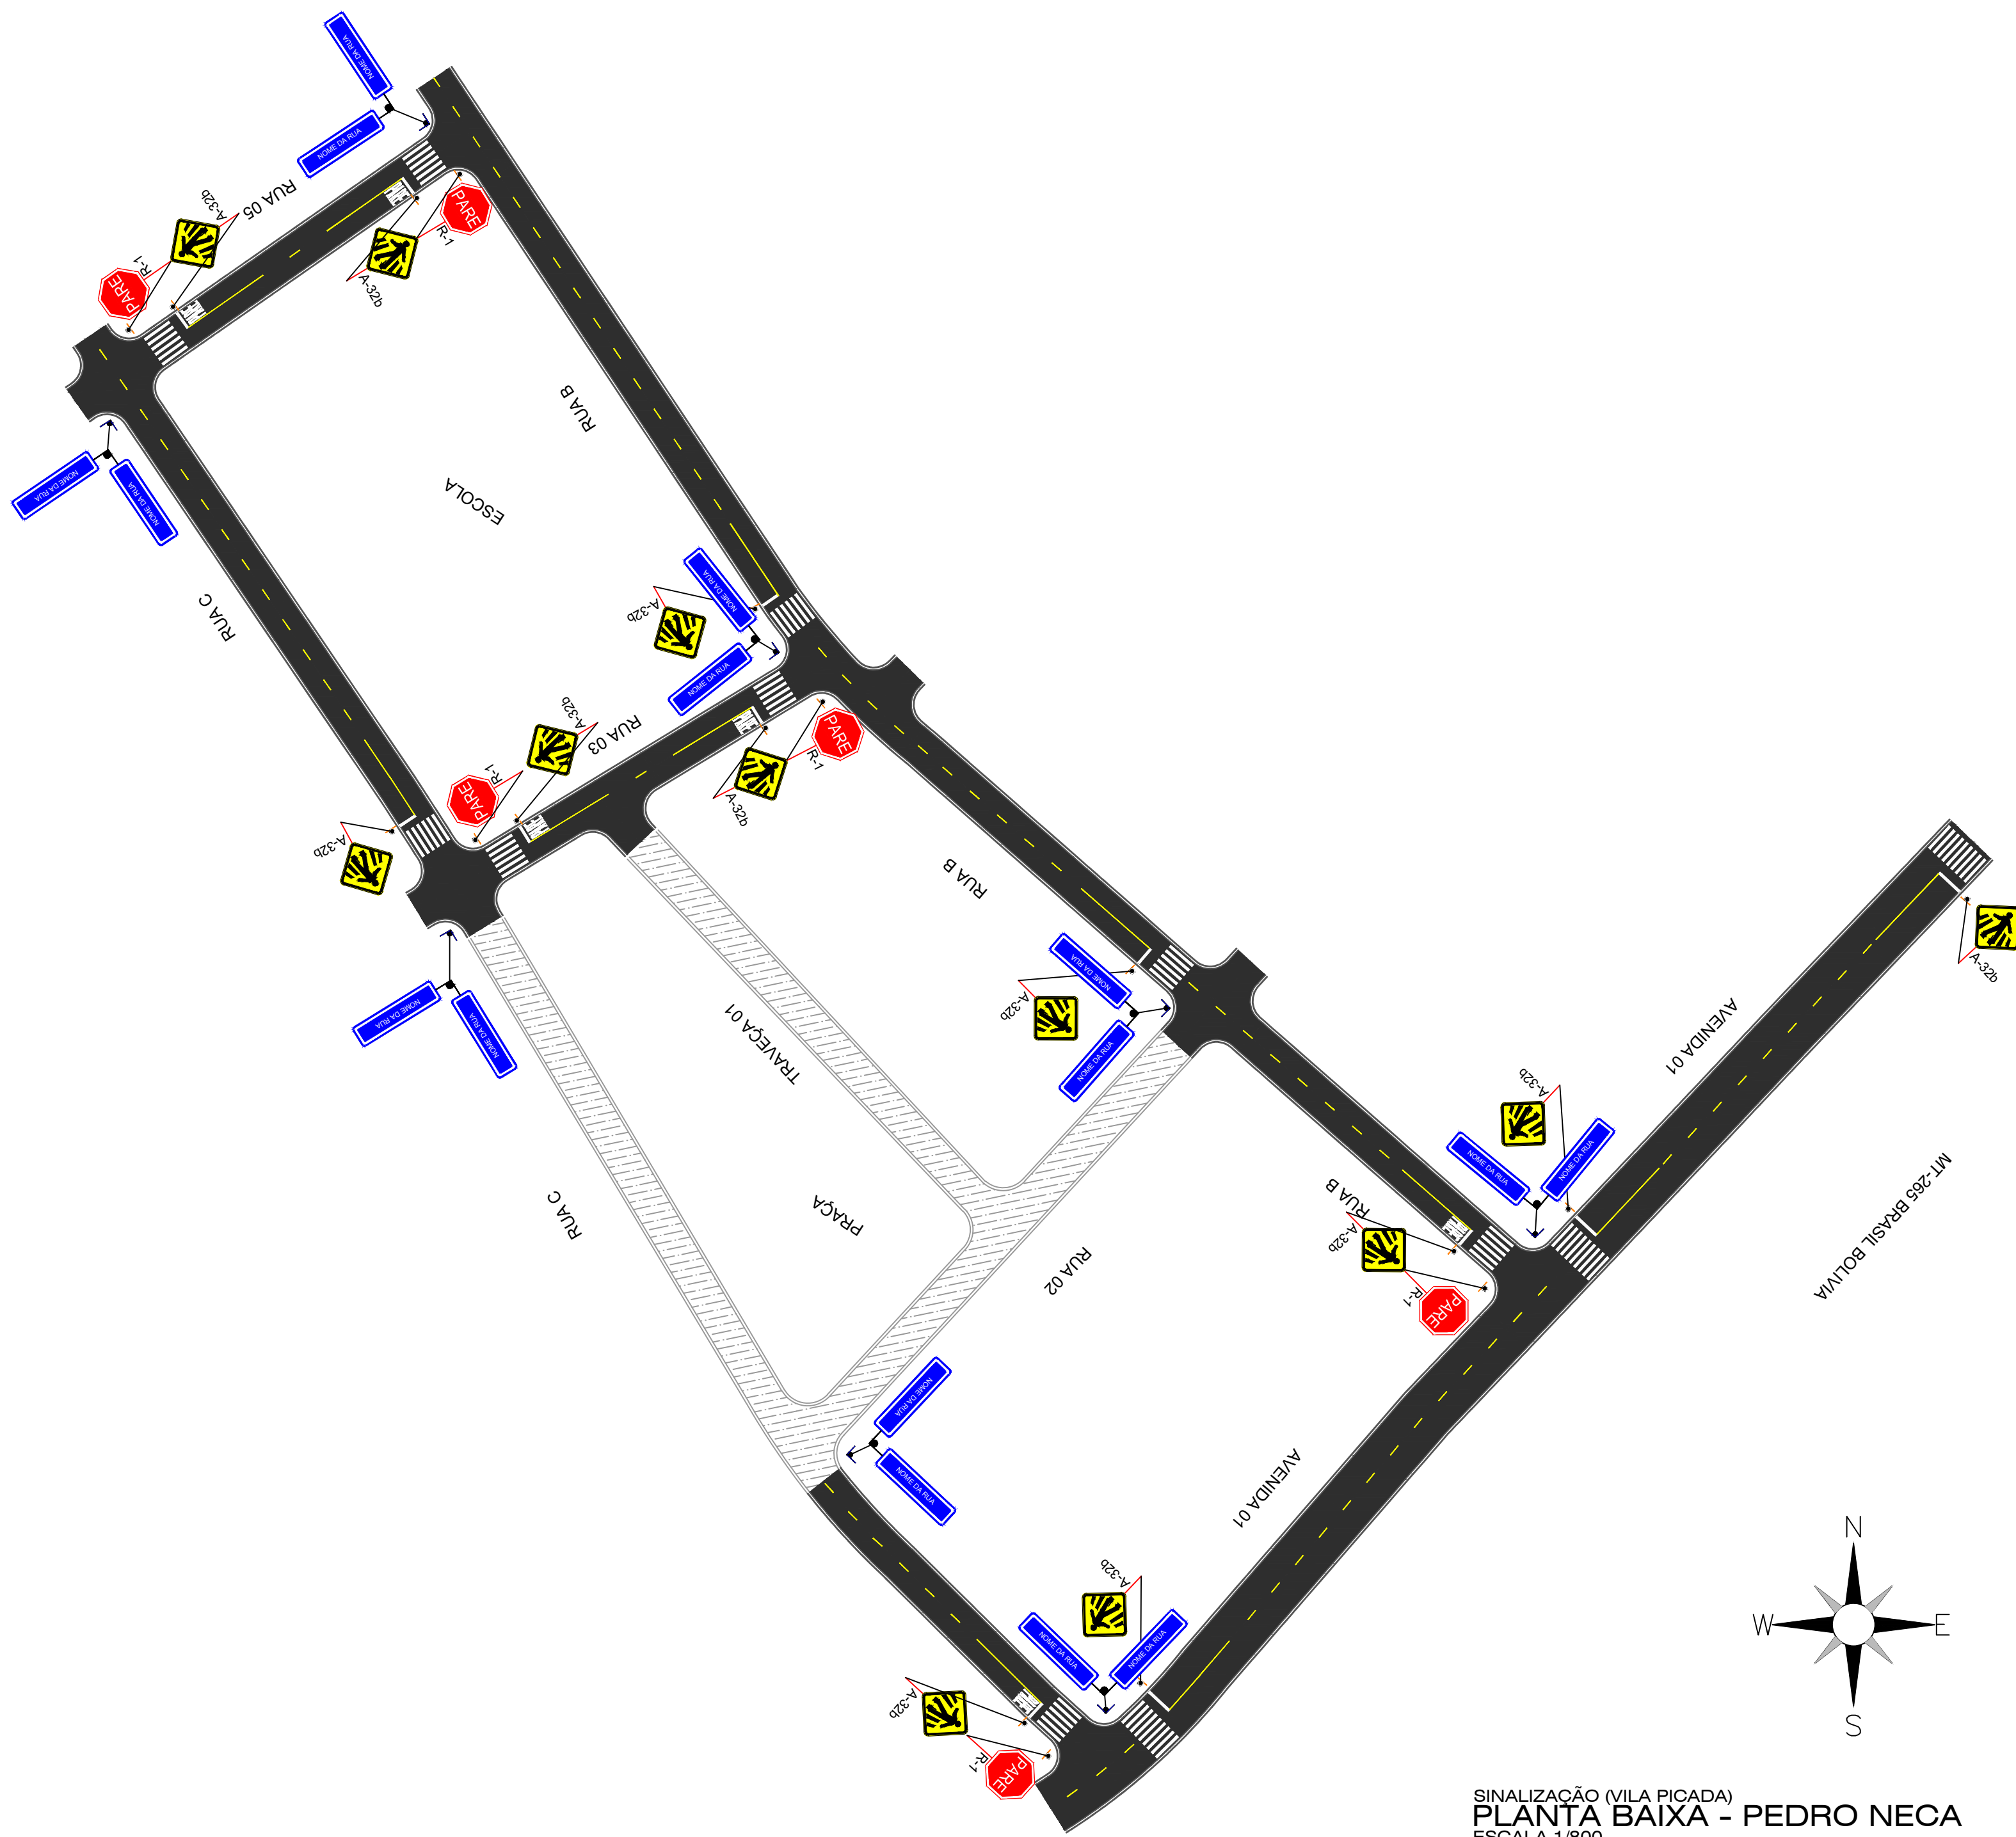

Via principal
Lado Direito

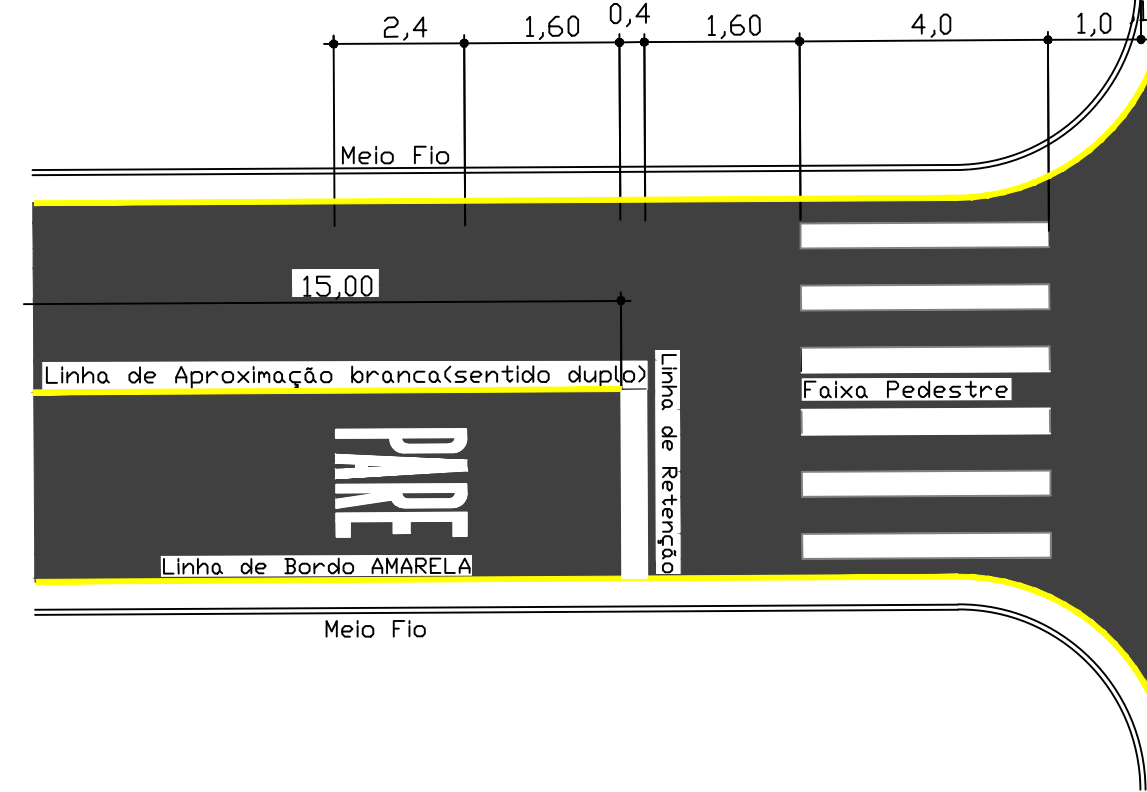


DSH - DETALHAMENTO DE SINALIZAÇÃO HORIZONTAL
Detalhe 01 - Identificação de Sinalização Horizontal para vias com circulação em sentidos opostos

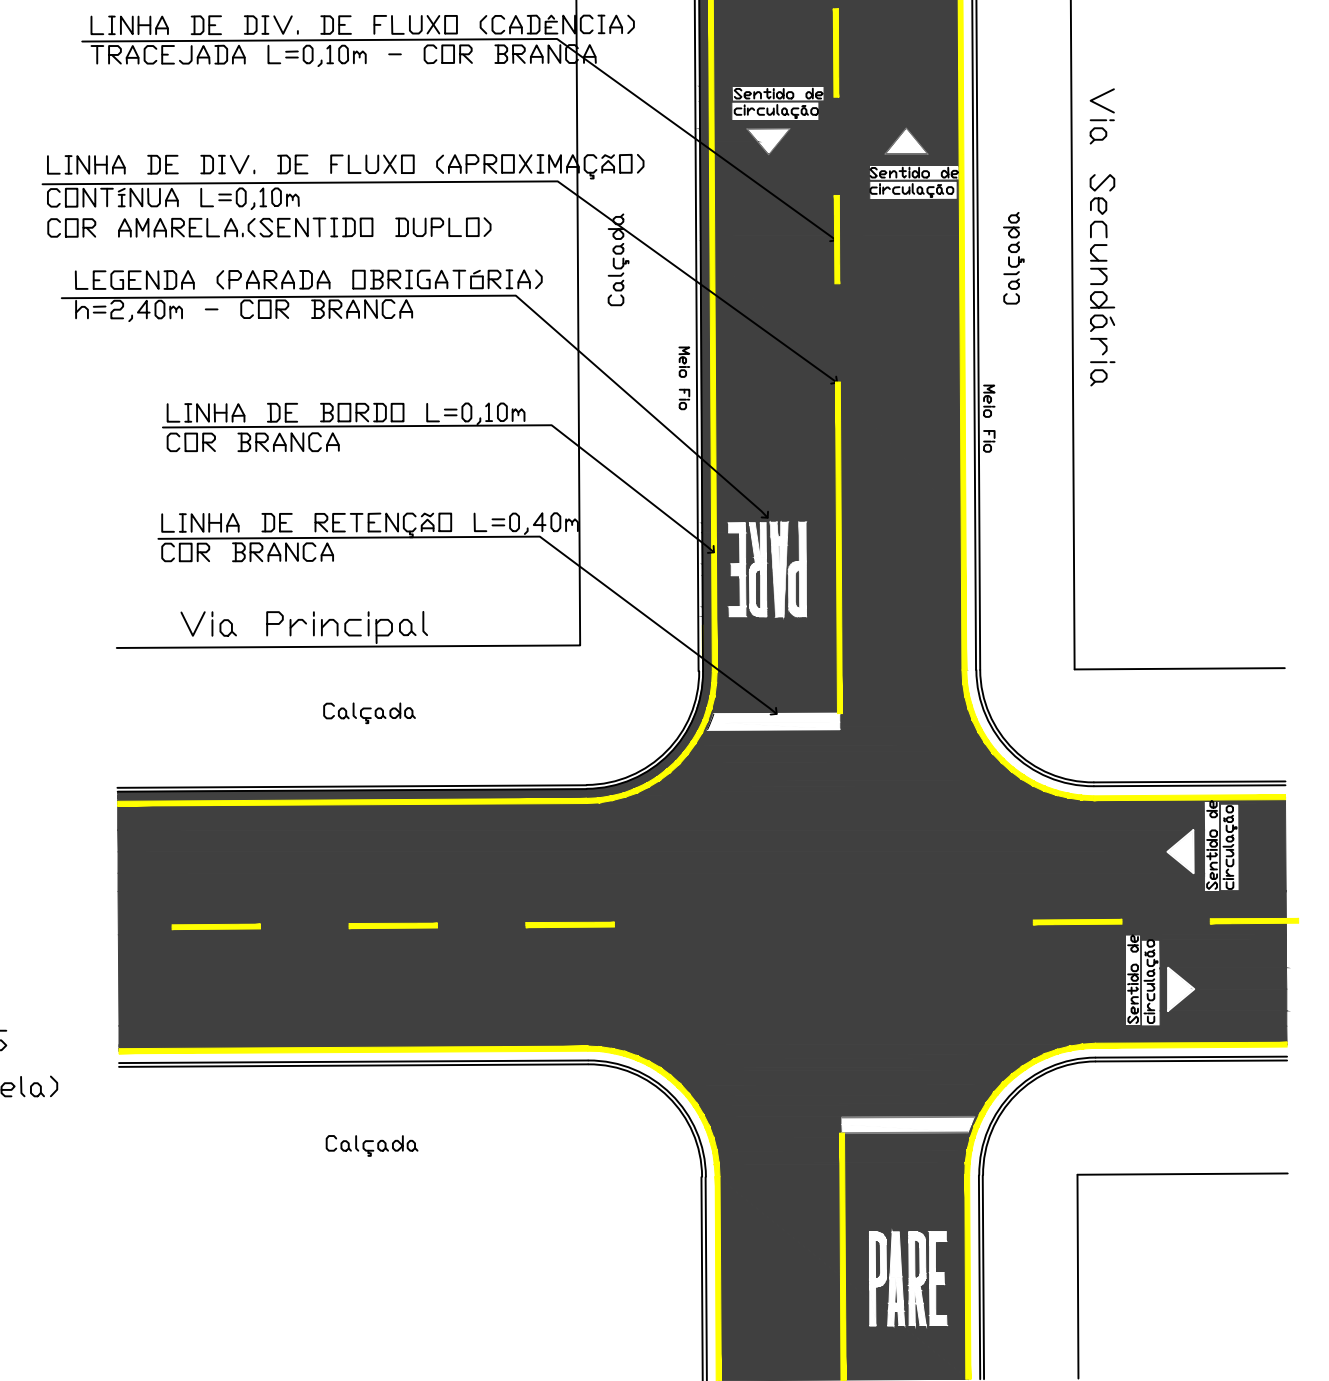

DSH - DETALHAMENTO DE SINALIZAÇÃO HORIZONTAL
Detalhe 03 - Linha de Bordo
CONTÍNUA - Cor Amarela



Detalhe 05 - Linha de Retenção
p/ Legenda de "Parada Obrigatória"

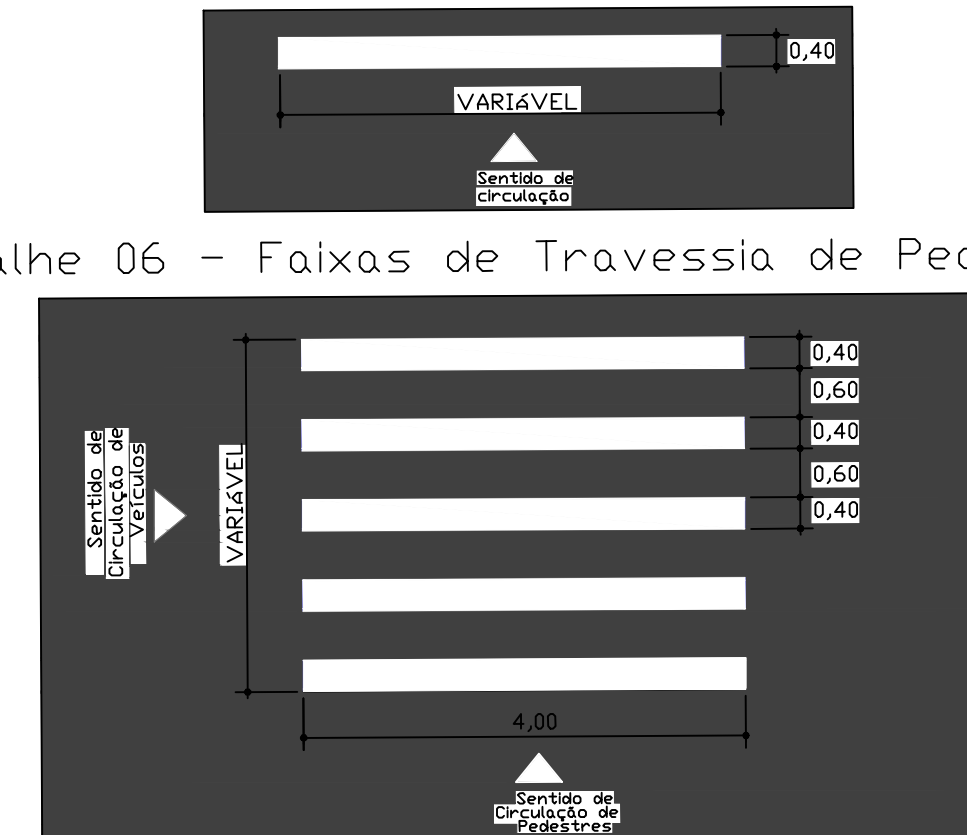

DSH - DETALHAMENTO DE SINALIZAÇÃO HORIZONTAL
Detalhe 02 - Implantação de Faixa p/ Travessia de Pedestres
c/ Linha de Retenção e Legenda de "Parada Obrigatória"



SINALIZAÇÃO
DET. SINALIZAÇÃO HORIZONTAL
SEM ESCALA

Forma, Dimensões e Cores	
1 - Forma Octogonal	
	Cores: Fundo - Vermelha Legenda - Branca Orla Interna - Branca Orla Externa - Vermelha
R-1	Dimensões: Lado - 0,21 m Orla Interna - 0,025 m Orla Externa - 0,014 m

Forma, Dimensões e Cores	
2 - Forma Quadrada	
	Cores: Fundo - Amarela Símbolo - Preta Orla Interna - Preta Orla Externa - Amarela
A-32b	Dimensões: Lado - 0,50 m Orla Interna - 0,02 m Orla Externa - 0,010 m

Forma, Dimensões e Cores	
3 - Forma Retangular	
	Cores: Fundo - Azul Orla Interna - Branca Orla Externa - Azul
NOME DA RUA	Dimensões: Placa - 0,45x0,25 m Altura das letras - 0,05 m Orla Interna - 0,02 m Orla Externa - 0,010 m Pictograma - 0,20x0,20 m

SINALIZAÇÃO
DET. SINALIZAÇÃO VERTICAL
SEM ESCALA

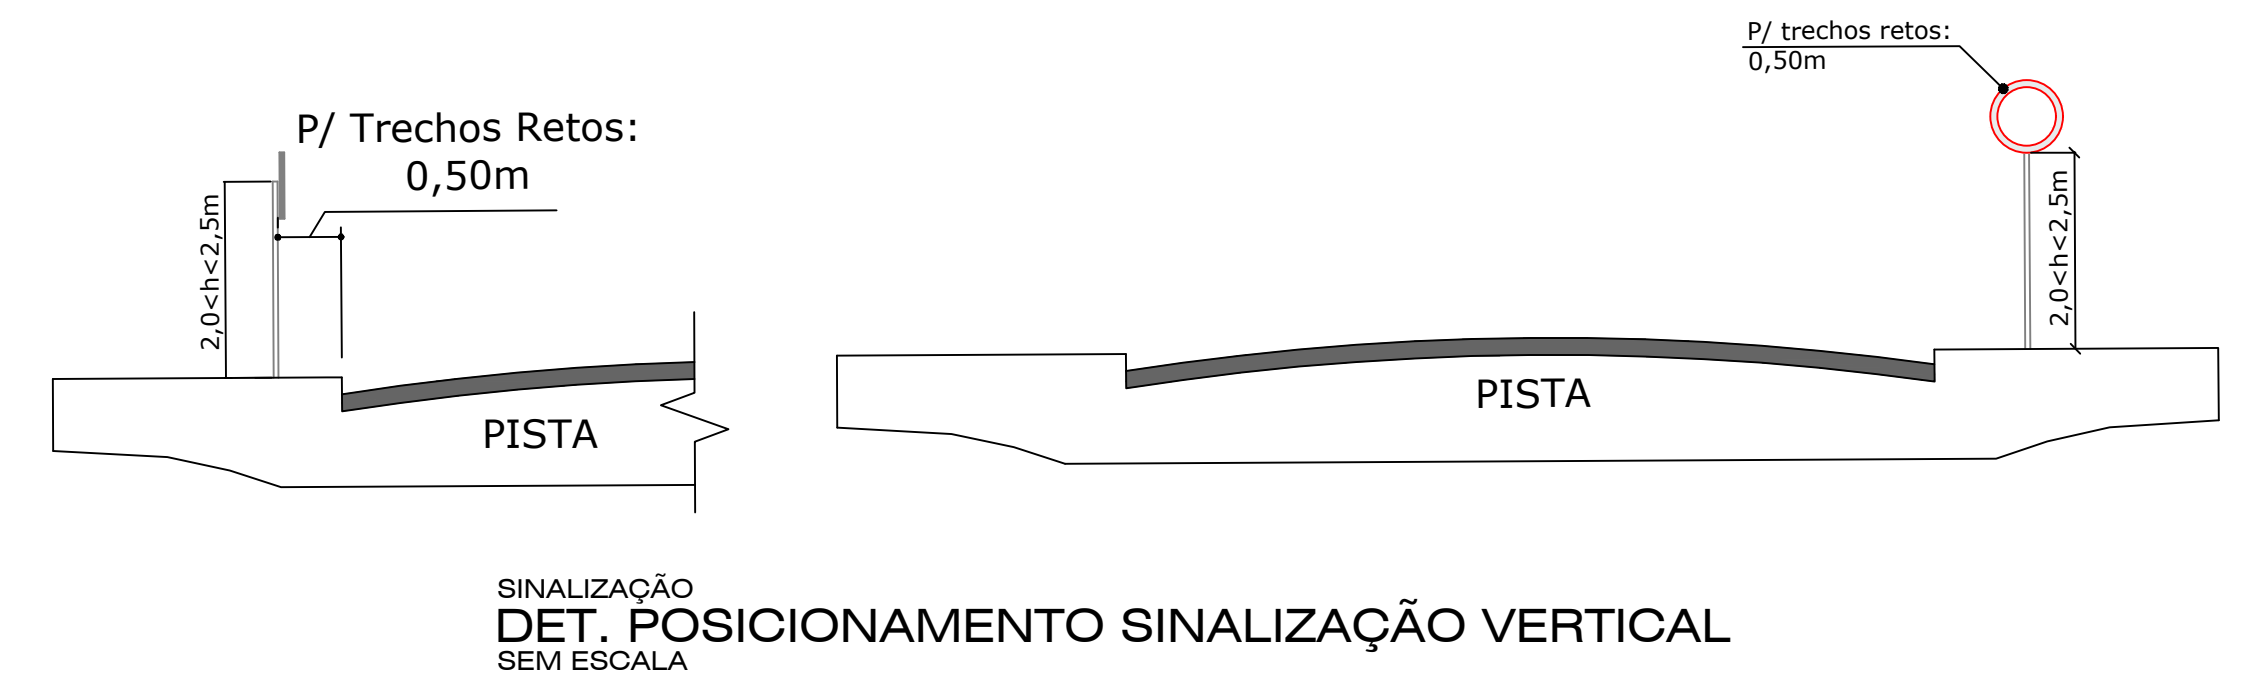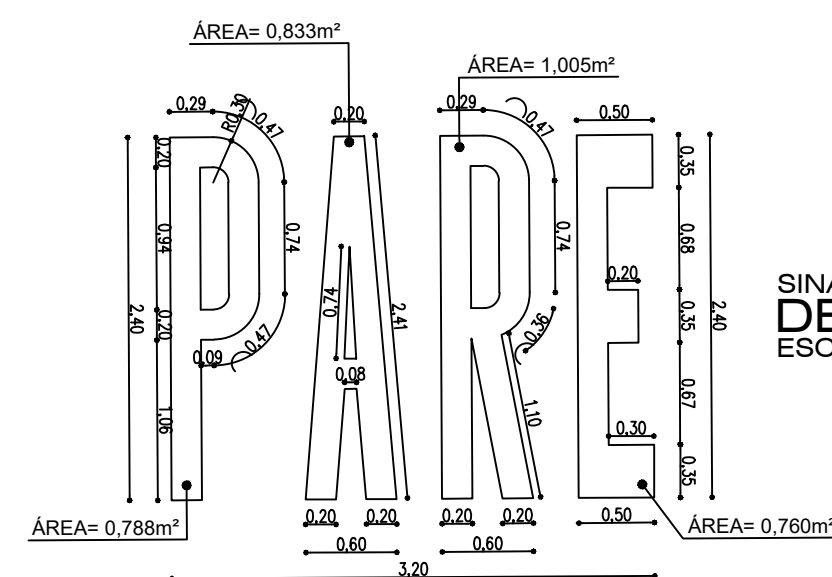

SERPRA
SERVIÇOS, PROJETOS E ACESSORIA LTDA.
Fone: (65) 3642-4045 Av. Historador Rubens de Mendonça, 1856 - Edifício Cuabá
Office Tower, Sl. 506 CEP: 78050-000 - Cuiabá - MT

RONNE
PETERSON VIEIRA
ZOCAL:04895165
132
Assinado de forma digital por RONNE PETERSON VIEIRA
ZOCAL:04895165132
Dados: 2025.08.06 12:16:17 -04'00'

LUIS FELIPE
CARVALHO
BERNARDES
LIMA:025670691
35
Assinado de forma digital por LUIS FELIPE CARVALHO BERNARDES LIMA:02567069135
Dados: 2025.10.28 18:29:14 -04'00'

OBRA PAVIMENTAÇÃO ASFÁLTICA EM VIAS PÚBLICAS
PROPRIETÁRIO: PREFEITURA MUNICIPAL DE PORTO ESPERIDIÃO - MT
LOCAL: RUAS DA VILA PICADA E DISTRITO PEDRO NECA
ASSUNTO: SINALIZAÇÃO (VILA PICADA)
ESCALA: INDICADA
ÁREA PAVIMENTAÇÃO: 02/102
FOLHA Nº: 02/102
DATA: OUTUBRO / 2025