


1 URBANIZAÇÃO
1 : 150

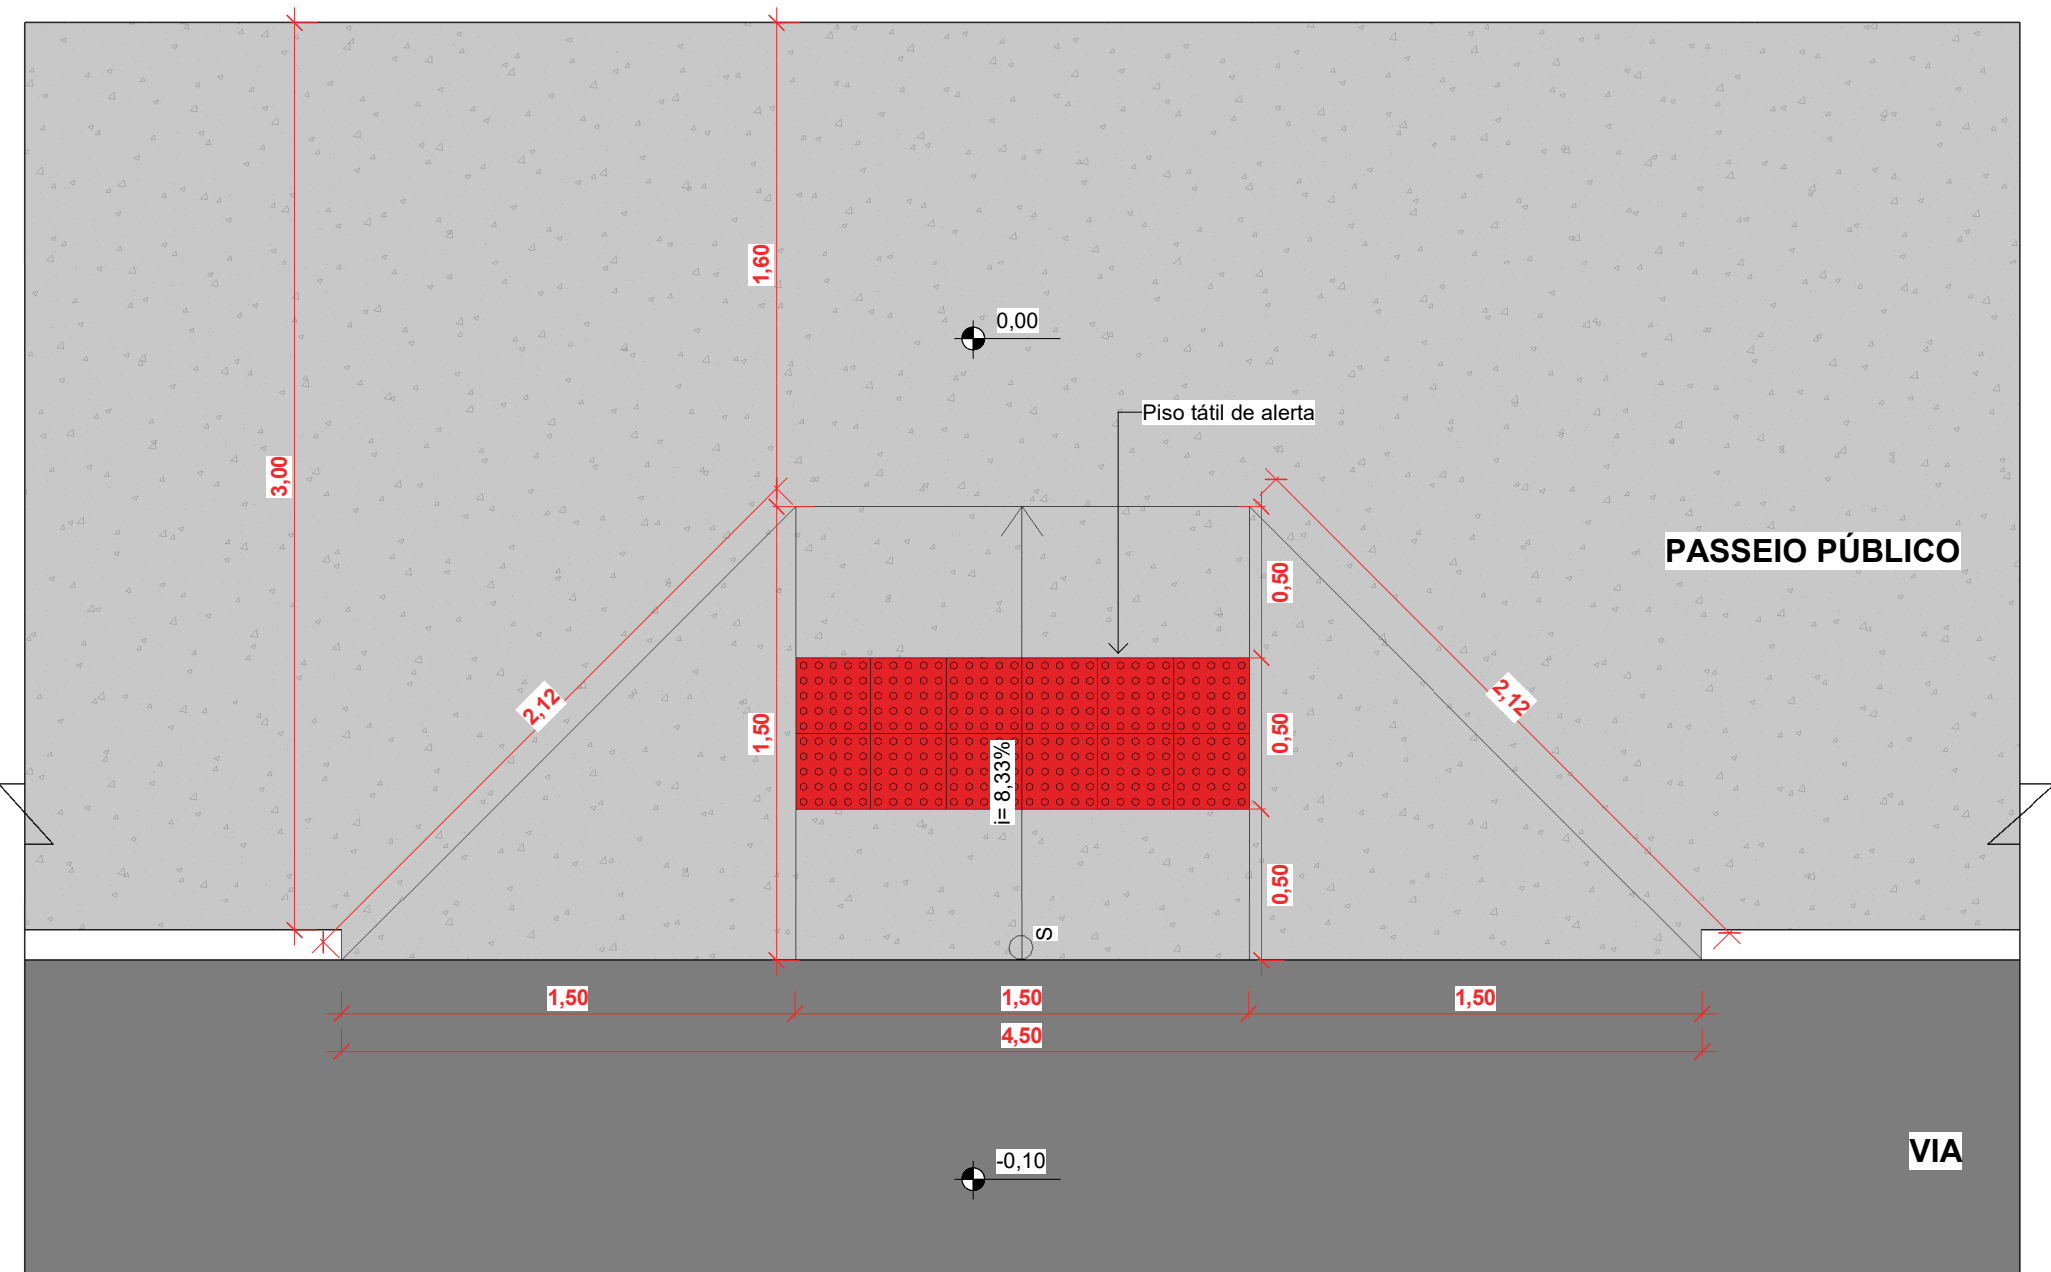

2 DET. REBAIXO DE CALÇADA
1 : 25

LEGENDA DE PISO TÁTIL		UN.
	PISO TÁTIL ALERTA DE CONCRETO	24
	PISO TÁTIL DIRECIONAL DE CONCRETO	-
	PISO TÁTIL ALERTA DE BORRACHA	-
	PISO TÁTIL DIRECIONAL DE BORRACHA	-

QUADRO DE ÁREAS		PASSEIO PÚBLICO	
Identificação	Área	Identificação	Área
Área Impermeável	779.84 m²	Passeio Público	
CALÇADA INTERNA	779.84 m²	CALÇADA EXTERNA	496.09 m²
Área Permeável		REBAIXO 01	4.50 m²
CASCALHO 01	5.31 m²	REBAIXO 02	4.50 m²
CASCALHO 02	3.89 m²		506.59 m²
CASCALHO 03	6.16 m²		
GRAMA 01	134.60 m²		
GRAMA 02	162.82 m²		
GRAMA 03	16.26 m²		
GRAMA 04	63.62 m²		
GRAMA 05	17.74 m²		
GRAMA 06	72.45 m²		
GRAMA 07	60.86 m²		
GRAMA 08	91.61 m²		
GRAMA 09	19.63 m²		
GRAMA 10	129.46 m²		
Área do Terreno	784.31 m²		

IDENTIFICAÇÃO DE PISOS			
Identificação	Área	Espessura	Volume
Cascalho Lavado			
CASCALHO 01	5.31 m²	0.10 m	0.53 m³
CASCALHO 02	3.89 m²	0.10 m	0.39 m³
CASCALHO 03	6.16 m²	0.10 m	0.62 m³
Grama			
GRAMA 01	134.60 m²	0.05 m	6.73 m³
GRAMA 02	162.82 m²	0.05 m	8.14 m³
GRAMA 03	16.26 m²	0.05 m	0.81 m³
GRAMA 04	63.62 m²	0.05 m	3.18 m³
GRAMA 05	17.74 m²	0.05 m	0.89 m³
GRAMA 06	72.45 m²	0.05 m	3.62 m³
GRAMA 07	60.86 m²	0.05 m	3.04 m³
GRAMA 08	91.61 m²	0.05 m	4.58 m³
GRAMA 09	19.63 m²	0.05 m	0.98 m³
GRAMA 10	129.46 m²	0.05 m	6.47 m³
Piso de concreto moldado in loco			
CALÇADA EXTERNA	496.09 m²	0.08 m	39.69 m³
CALÇADA INTERNA	779.84 m²	0.08 m	62.39 m³
REBAIXO 01	4.50 m²	0.08 m	0.36 m³
REBAIXO 02	4.50 m²	0.08 m	0.36 m³

CARIMBO:



REFORMA DA PRAÇA HERCULANO NEVES

PROPRIETÁRIO: PREFEITURA MUNICIPAL DE PORTO ESPERIDIÃO
CNPJ / C.P.F.: 03.238.904/0001-48
LOCAL: RUA PAULO VERÍSSIMO 01 AV. 13 DE MAIO, COORDENADAS GEODIRÁFICAS: PORTO ESPERIDIÃO - MT, LATITUDE: 15°51'20.36"S, LONGITUDE: 58°27'46.00"O
AUTOR DO PROJETO: LUIS FELIPE CARVALHO B. LIMA
CREA / CAU: ENG. CIVIL 121.523.983-6

RESP. P/ EXECUÇÃO: LUIS FELIPE CARVALHO B. LIMA
CREA / CAU: ENG. CIVIL 121.523.983-6

ESCALA INDICADA: ARQUITETÔNICO
DATA: JULHO/2024
PARTICIPAÇÃO: URBANIZAÇÃO
FOLHA Nº: 05/07

ÁREAS(m²)	ESTATÍSTICA		COEF. APROXIMET.	Nº DE PISOS
	TÉRREO	DEMAIS PAV.		
(Ver prancha 01)				