




BUEIROS
SEÇÕES CORTE/ATERRO
ESCALA 1/200

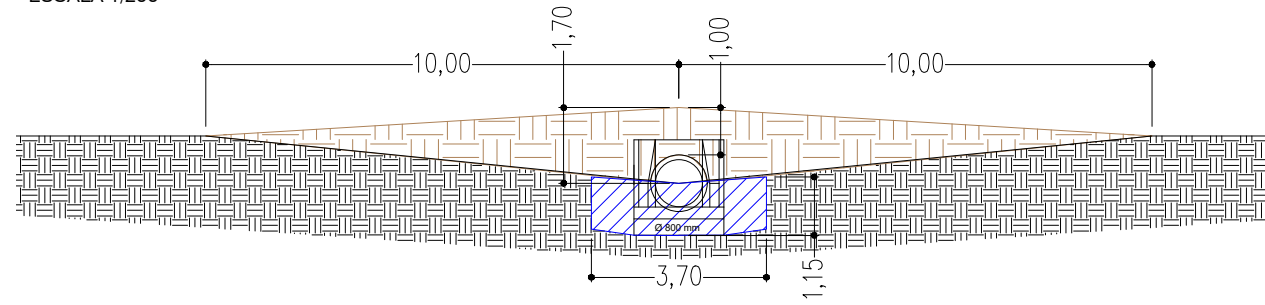


TERRENO NATURAL CORTE E REATERRO Volume = 42,30m³ ATERRO Volume= 157,20m³

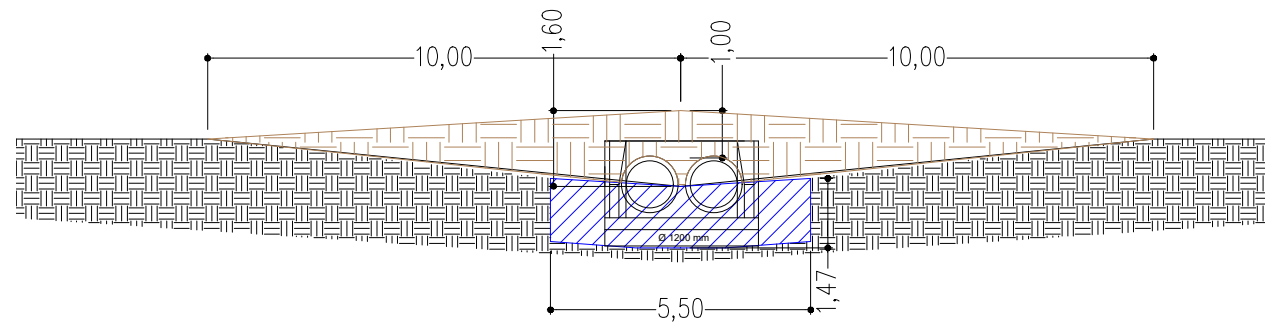

TERRENO NATURAL CORTE E REATERRO Volume = 73,72m³ ATERRO Volume= 161,20m³

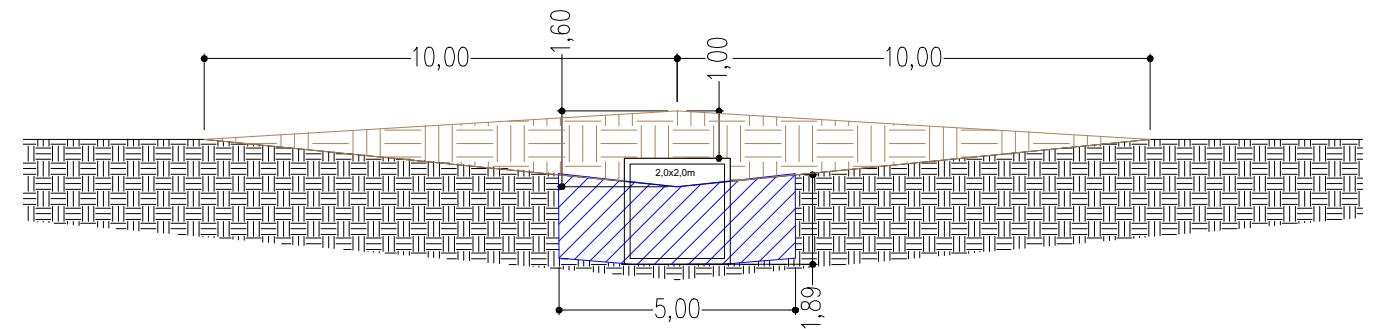

TERRENO NATURAL CORTE E REATERRO Volume = 86,96m³ ATERRO Volume= 147,71m³

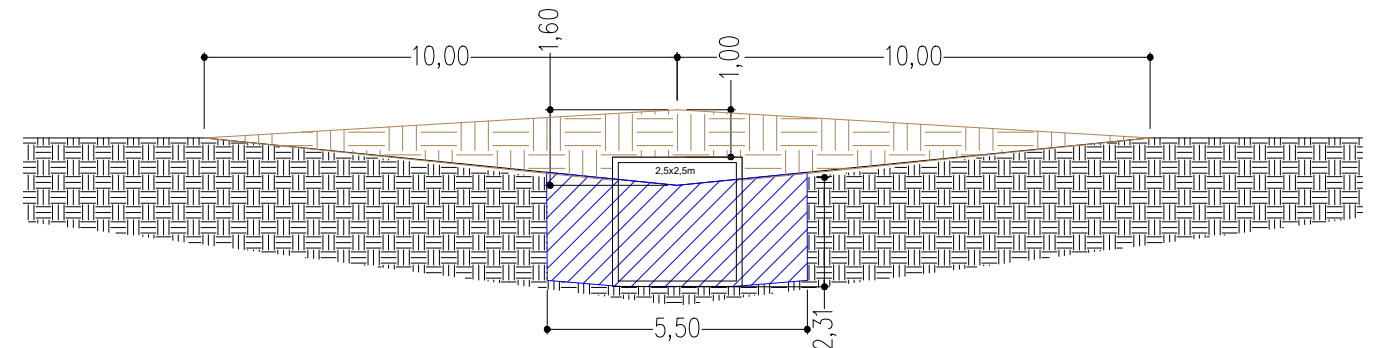


TERRENO NATURAL CORTE E REATERRO Volume = 123,38m³ ATERRO Volume= 147,91m³

OBS:

Todo material de Aterro deverá ser de 1ª Categoria, podendo ser utilizado material de empréstimo, com capacidade de suporte maior que 10% e expansão menor que 4%.

A compactação do Reaterro deverá ser executada em camadas de 15cm por meio de sapos mecânicos ou placas vibratórias procurando-se atingir um grau mínimo de compactação 100 % (Proctor Normal).

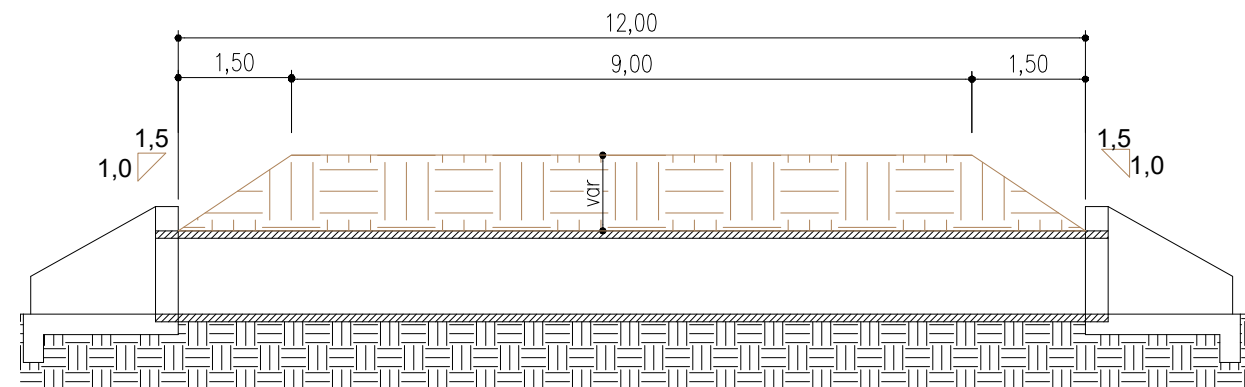

BUEIROS
SEÇÃO TRANSVERSAL
ESCALA 1/100

OBRA ADEQUAÇÃO DE ESTRADAS VICINAIS

PROPRIETÁRIO: PREFEITURA MUNICIPAL DE PORTO ESPERIDIÃO

LOCAL: DIVERSAS ESTRADAS DO MUNICÍPIO

ASSUNTO: BUEIROS - SEÇÕES DE CORTE/ATERRO

DATA: MARÇO / 2025

FOLHA N°:

03
/10