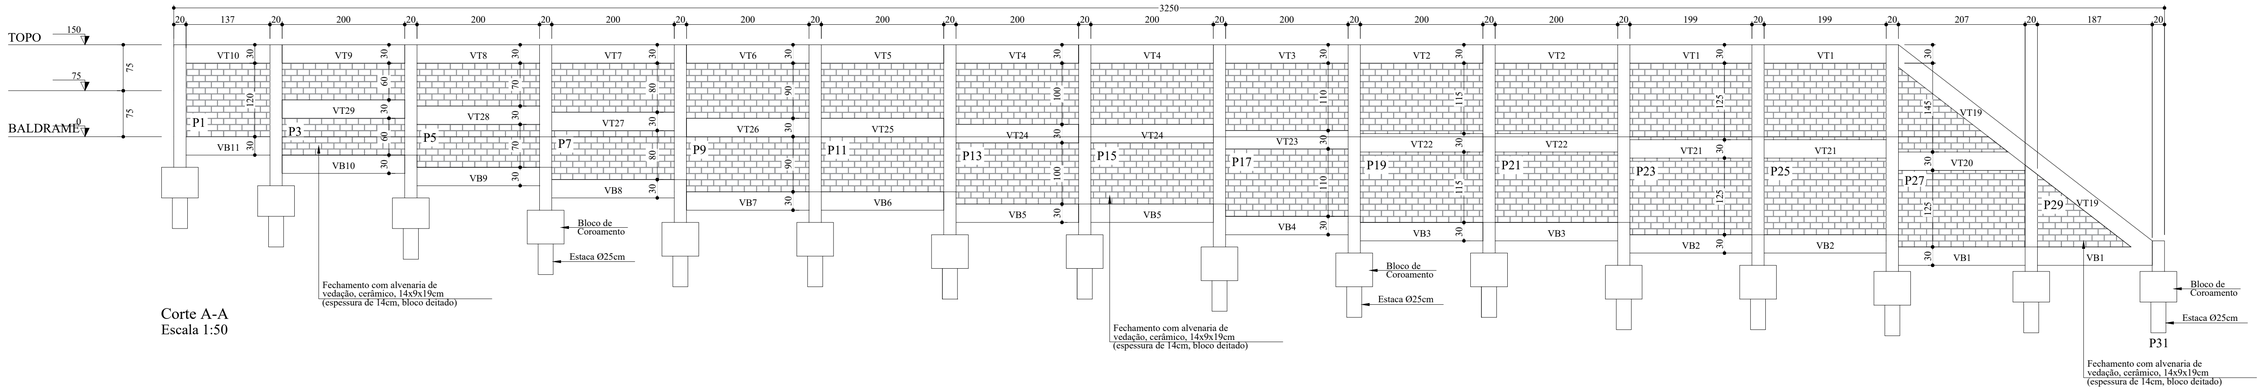

Corte A-A
Escala 1:50

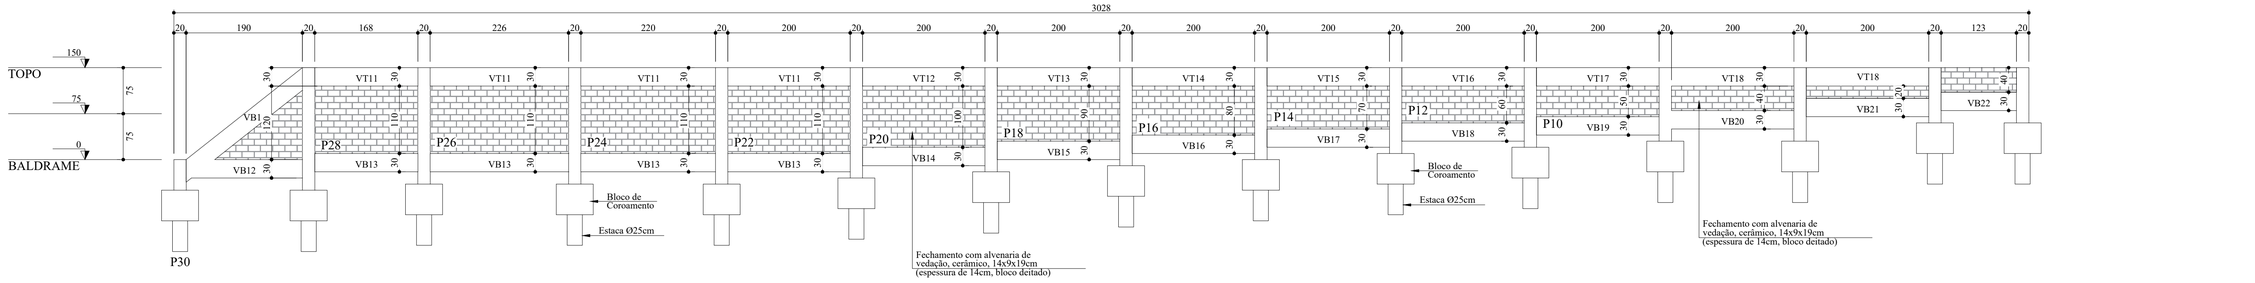

Corte B-B
Escala 1:50

B1=B2=B3=B4=B5=B6=B8=B10=B12=B14=B16 =B18=B20=B22=B24=B26=B28=B29=B30=B31
1xC25
PLANTA
ESC 1:25

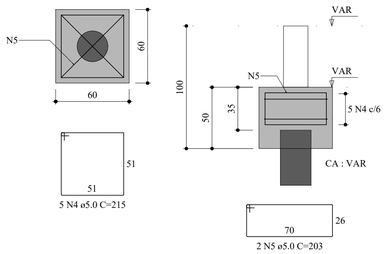

CORTE
ESC 1:25

B7
2xC25
PLANTA
ESC 1:25

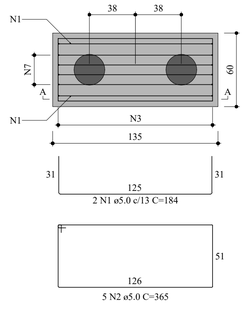

CORTE A-A
ESC 1:25

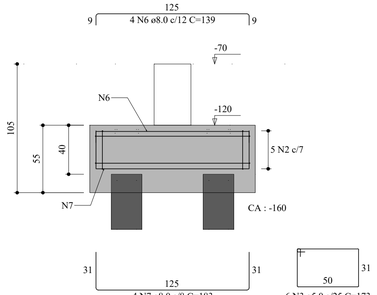

B9=B11
2xC25
PLANTA
ESC 1:25

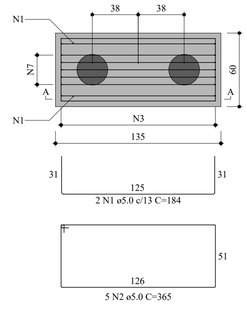

CORTE A-A
ESC 1:25

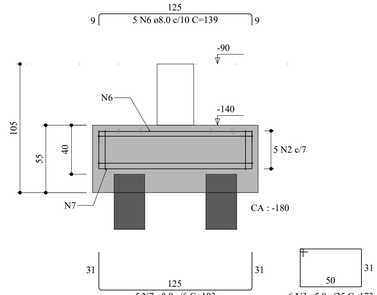

B13=B15=B17=B19=B27
2xC25
PLANTA
ESC 1:25

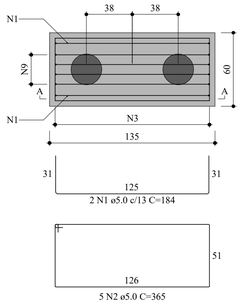

CORTE A-A
ESC 1:25

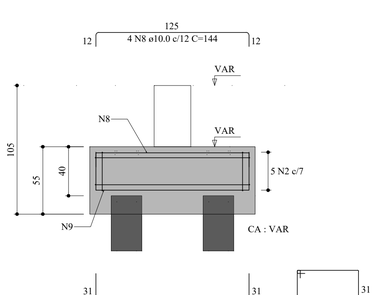

B21=B23=B25
2xC25
PLANTA
ESC 1:25

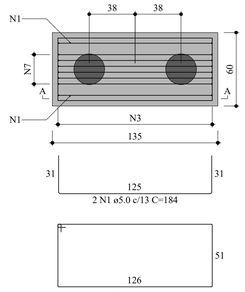

CORTE A-A
ESC 1:25

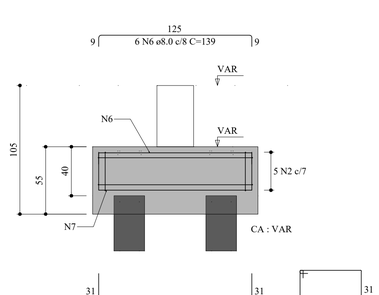

RELAÇÃO DO AÇO

B7 2xB11 3xB25
5xB27 20xB31

AÇO	N	DIAM (mm)	QUANT	C.UNIT (cm)	C.TOTAL (cm)
CA60	1	5.0	22	184	4048
	2	5.0	55	365	20075
	3	5.0	66	173	11418
	4	5.0	100	215	21500
	5	5.0	40	203	8120
CA50	6	8.0	32	139	4448
	7	8.0	32	183	5856
	8	10.0	20	144	2880
	9	10.0	20	182	3640

RESUMO DO AÇO

AÇO	DIAM (mm)	C.TOTAL (m)	PESO + 0% (kg)
CA50	8.0	103	40.7
	10.0	65.2	40.3
CA60	5.0	651.6	100.7
PESO TOTAL (kg)			
CA50	80.9		
CA60	100.4		

Volume de concreto (C-25) = 8.20 m³
Área de forma = 47.60 m²

CARIMBO :

SERPRA
SERVIÇOS, PROJETOS E ASSESSORIA LTDA.
Fone: (65) 3642-4045 Av. Historiador Rubens de mendonça, 1856 - Edifício Cuiabá Office Tower, SL 802 CEP: 78050-000 - Cuiabá - MT

TIPO DA OBRA	CONSTRUÇÃO DO ARRIMO DO CAMPO SOCIETY
PROPRIETÁRIO	PREFEITURA MUNICIPAL DE PORTO ESPERIDIÃO
CNPJ:	03.238.904/0001-48
LOCAL	RUA MARIA LEBRE, ESQ. COM A RUA JOÃO BRAZ PINTO DE MIRANDA – BAIRRO EDELMINA QUERUBIM MARCHETI, PORTO ESPERIDIÃO - MT
INSCR. CADASTRAL	COOR. GEOGRÁFICAS: LAT: 15°51'41.73"S LON: 58°27'56.23"O
AUTOR DO PROJETO	LUIS FELIPE CARVALHO B. LIMA
CREA	ENG. CIVIL - 121.523.583-6
RESP. P/ EXECUÇÃO	
CREA	
ESCALA	INDICADA
DATA	AGOSTO/2025
PARTICIPAÇÃO	JAILSON SANTOS
ASSUNTO:	ESTRUTURAL CONCRETO (MURO DE ARRIMO)
	CORTES DETALHAMENTO DOS BLOCOS
FOLHA Nº	05 /10

RONNÉ PETERSON VIEIRA ZOCALO48951165132 — Assinado de forma digital por RONNÉ PETERSON VIEIRA ZOCALO48951165132 Dados: 2025.12.01 10:51:00 -04'00'

LUIS FELIPE CARVALHO BERNARDES LIMA:02567069135 — Assinado de forma digital por LUIS FELIPE CARVALHO BERNARDES LIMA:02567069135 Dados: 2025.08.27 16:59:18 -04'00'

ESTATÍSTICA

ÁREAS (m²)	% OCUPAÇÃO		COEF. APROVEIT.	Nº DE PISOS
	TÉRREO	DEMAIS PAV.		

0 1 2 3 4 5 cm

Formato: A1 (841x594mm)