



RELAÇÃO DO AÇO					
ACO	N	DIAM (mm)	QUANT	C.UNIT (cm)	C.TOTAL (cm)
CA60	1	5.0	438	87	38106
CA50	2	10.0	8	147	1176
	3	10.0	8	37	296
	4	10.0	4	177	708
	5	10.0	4	197	788
	6	10.0	8	67	536
	7	10.0	4	217	868
	8	10.0	8	237	1896
	9	10.0	4	77	308
	10	10.0	4	87	348
	11	10.0	8	257	2056
	12	10.0	4	97	388
	13	10.0	4	107	428
	14	10.0	4	277	1108
	15	10.0	4	117	468
	16	10.0	8	287	2296
	17	10.0	4	127	508
	18	10.0	12	137	1644
	19	10.0	8	307	2456
	20	10.0	4	317	1268
	21	10.0	4	142	568

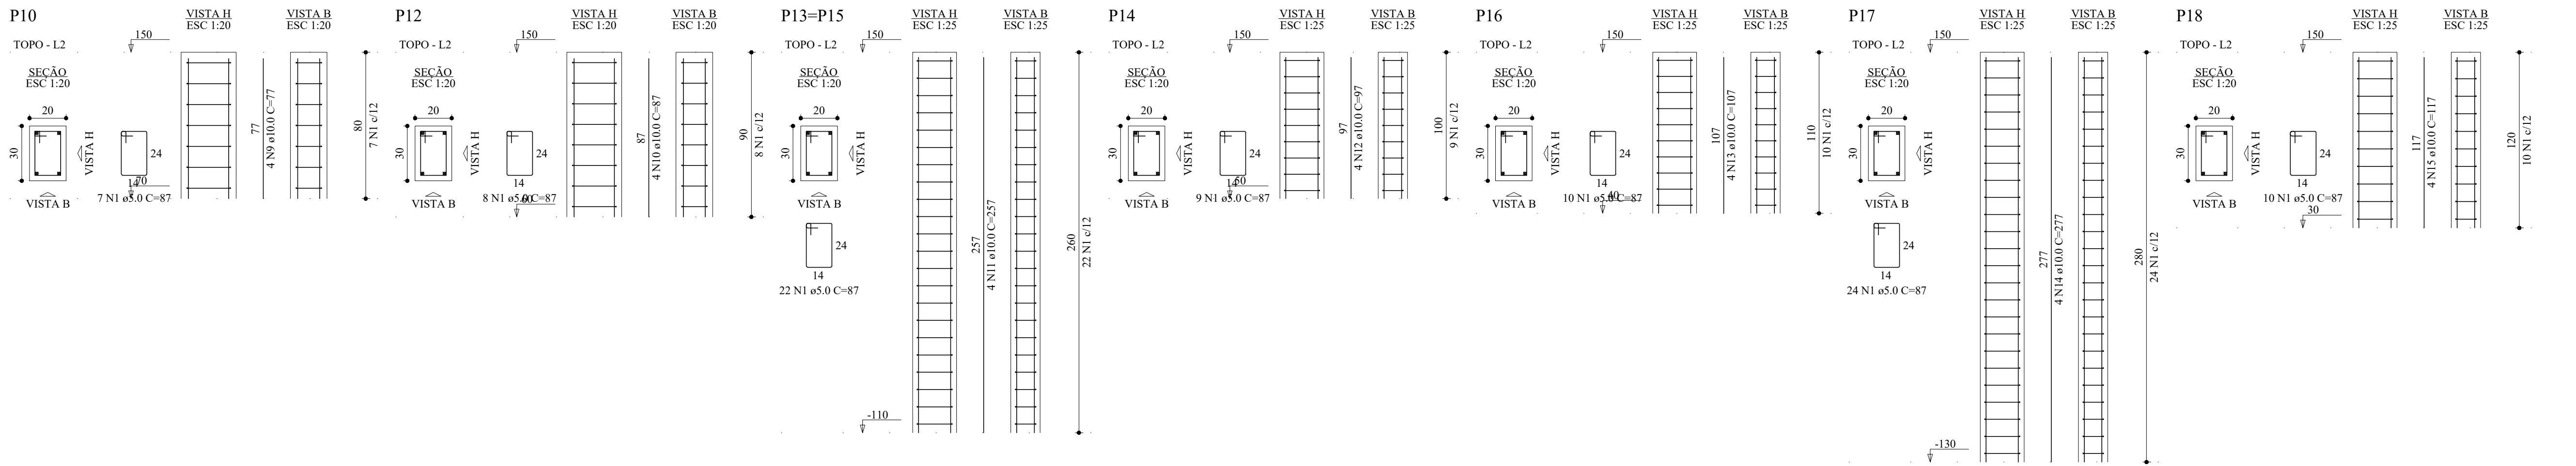

RESUMO DO AÇO			
ACO	DIAM (mm)	C.TOTAL (m)	PESO + 0% (kg)
CA50	10.0	201.1	124
CA60	5.0	381.1	59.1
PESO TOTAL (kg)			
CA50	124		
CA60	58.7		
Volume de concreto (C-25) = 3.10 m³			
Área de forma = 51.20 m²			

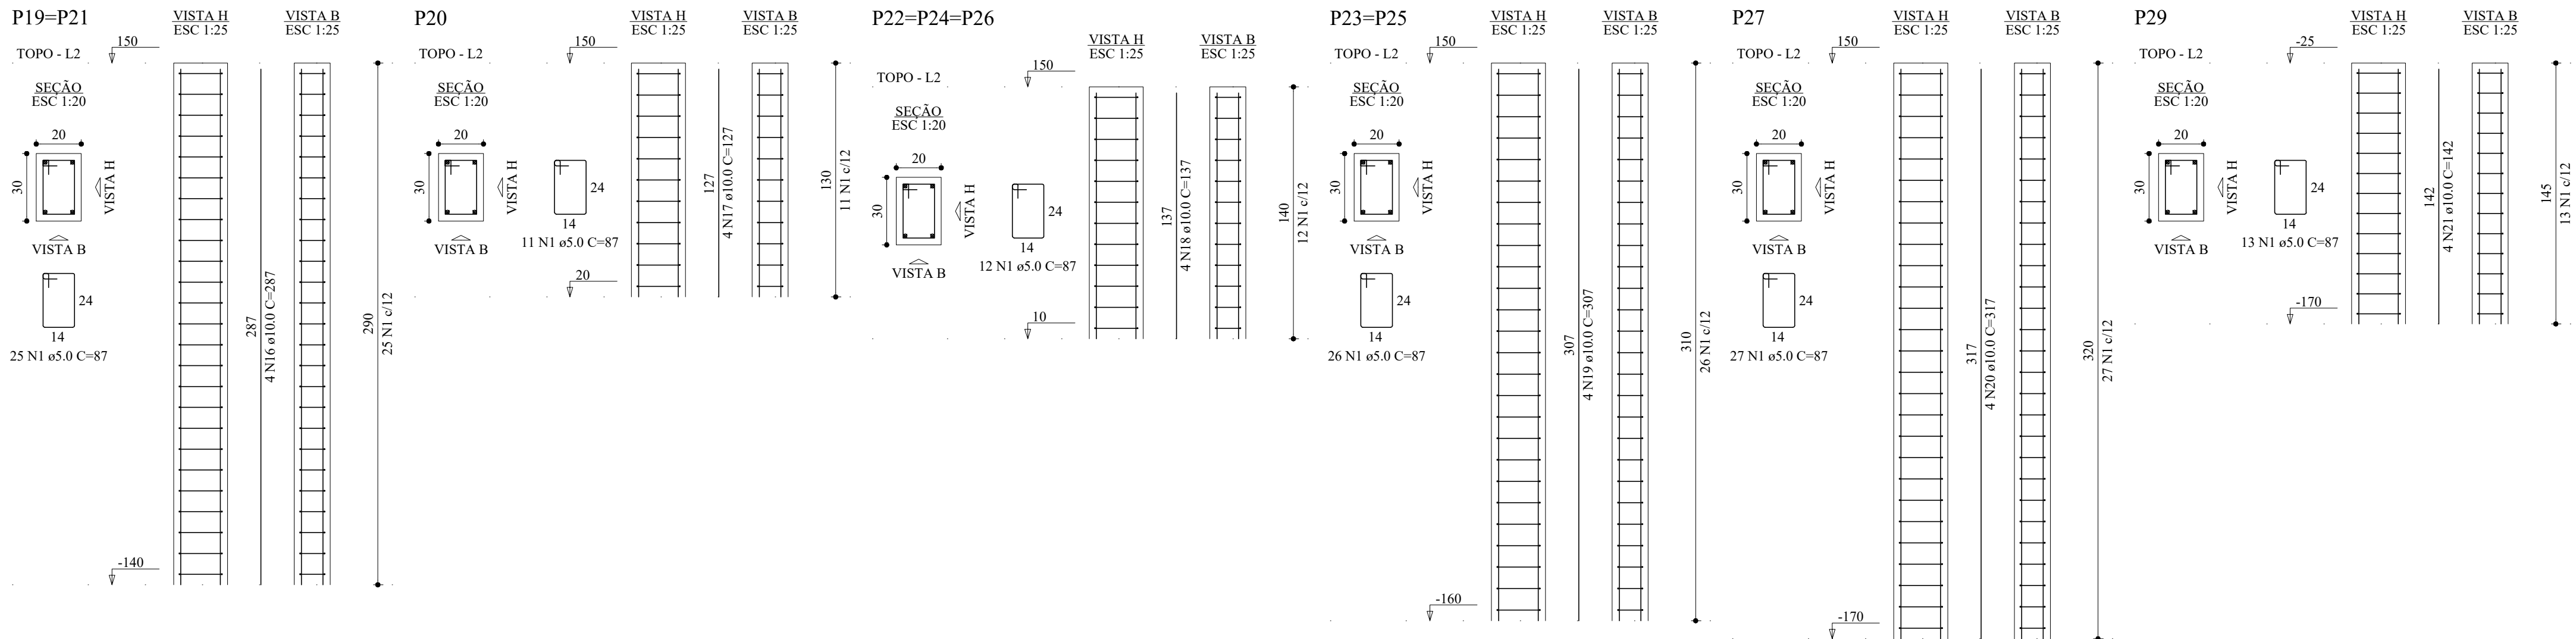

CARIMBO :



SERPRA
SERVIÇOS, PROJETOS E ASSESSORIA LTDA.
Fone: (85) 3642-4345 - Av. Horaciador Rubens da mendiça, 1856 - Edifício Guabá Office Tower, Sl. 802 CEP: 78000-000 - Guabá - MT

TIPO DA OBRA

CONSTRUÇÃO DO ARRIMO DO CAMPO SOCIETY

PROPRIETÁRIO

PREFEITURA MUNICIPAL DE PORTO ESPERIDIÃO

CNPJ

03.238.904/0001-48

LOCAL

RUA MARIA LEBRE, ESQ. COM A RUA JOÃO BRAZ

COORD. GEOGRÁFICAS:

PINTO DE MIRANDA – BAIRRO EDELMINA QUERUBIM

LAT: 15°51'41.73"S

INSCR. CADASTRAL

MARCHETI, PORTO ESPERIDIÃO - MT

LON: 58°27'56.23"O

AUTOR DO PROJETO

LUIS FELIPE CARVALHO B. LIMA

CREA

ENG. CIVIL - 121.523.583-6

RESP. P/ EXECUÇÃO

CREA

ESCALA

INDICADA

ASSUNTO:

ESTRUTURAL CONCRETO (MURO DE ARRIMO)

FOLHA Nº

08

DATA

AGOSTO/2025

DETALHAMENTO DOS PILARES - PARTE II

PARTICIPAÇÃO

JAILSON SANTOS

ÁREAS (m²)

ESTATÍSTICA

% OCUPAÇÃO

TÉRREO

DEMAIS PAV.

COEF. APROVEIT.

Nº DE PISOS