

RUA MARIA LEBRE

RUA ILHAS SALOMAO

ARQUIBANCADA

CAMPO SOCIETY

TALUDE

SOLO NATURAL

RUA JOÃO BRAZ PINTO DE MIRANDA

<<< 100 mm, i: 1%

<<< 100 mm, i: 1%

<<< 100 mm, i: 1%

<<< 100 mm, i: 1%

<<< 100 mm, i: 1%

<<< 100 mm, i: 1%

1,00

CX2

Vai para a sarjeta  
2xØ100 mm >

2,06

32,10

30,08



1,00

CX1

<<< 2xØ100 mm  
Vai para a sarjeta


4,82

DETALHE DA DRENAGEM NO MURO DE ARRIMO - DRENO PROFUNDO SEM ESCALA

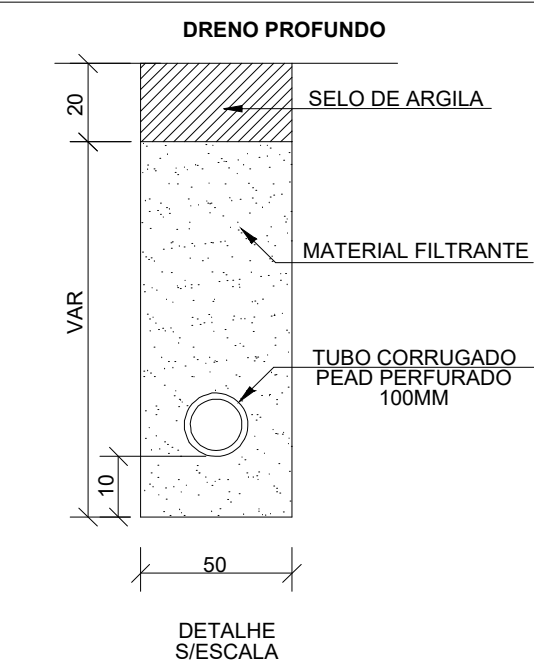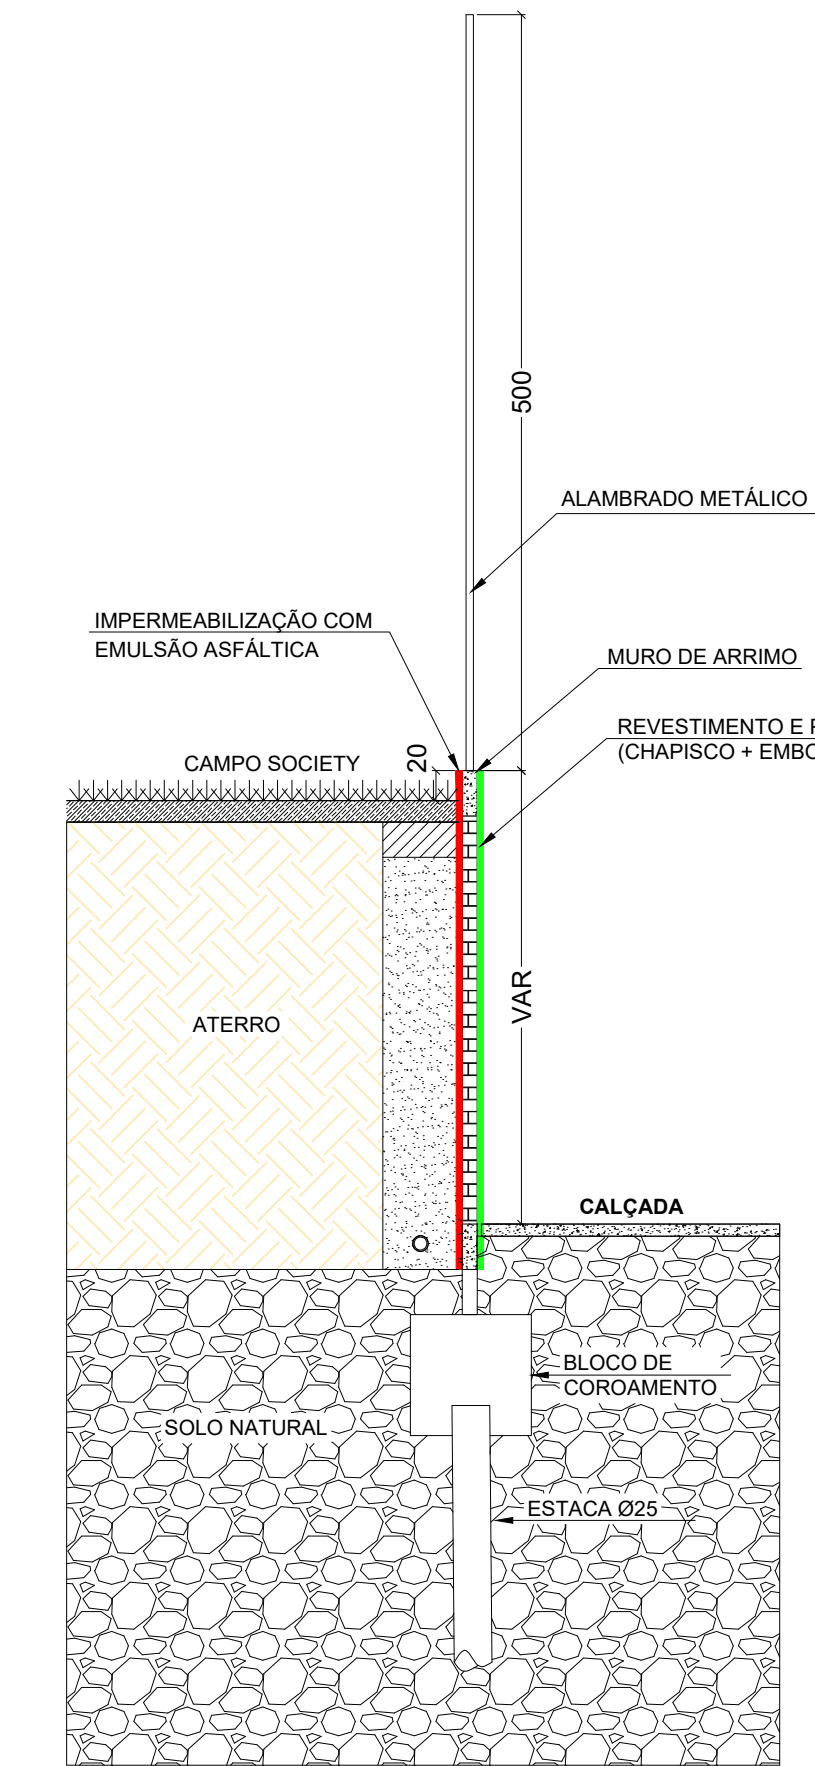

| Lista de materiais         |         |  |
|----------------------------|---------|--|
| Drenagem                   |         |  |
| Tubo de PVC Rígido         |         |  |
| 100 mm                     | 13.76 m |  |
| Tubo PEAD                  |         |  |
| 100mm                      | 64.18 m |  |
| Caixa de Inspeção          |         |  |
| Caixa de Alvenaria 80x80cm | 2 pç    |  |

DETALHE DA CAIXA DE PASSAGEM COM TAMPA ESCALA: 1/50

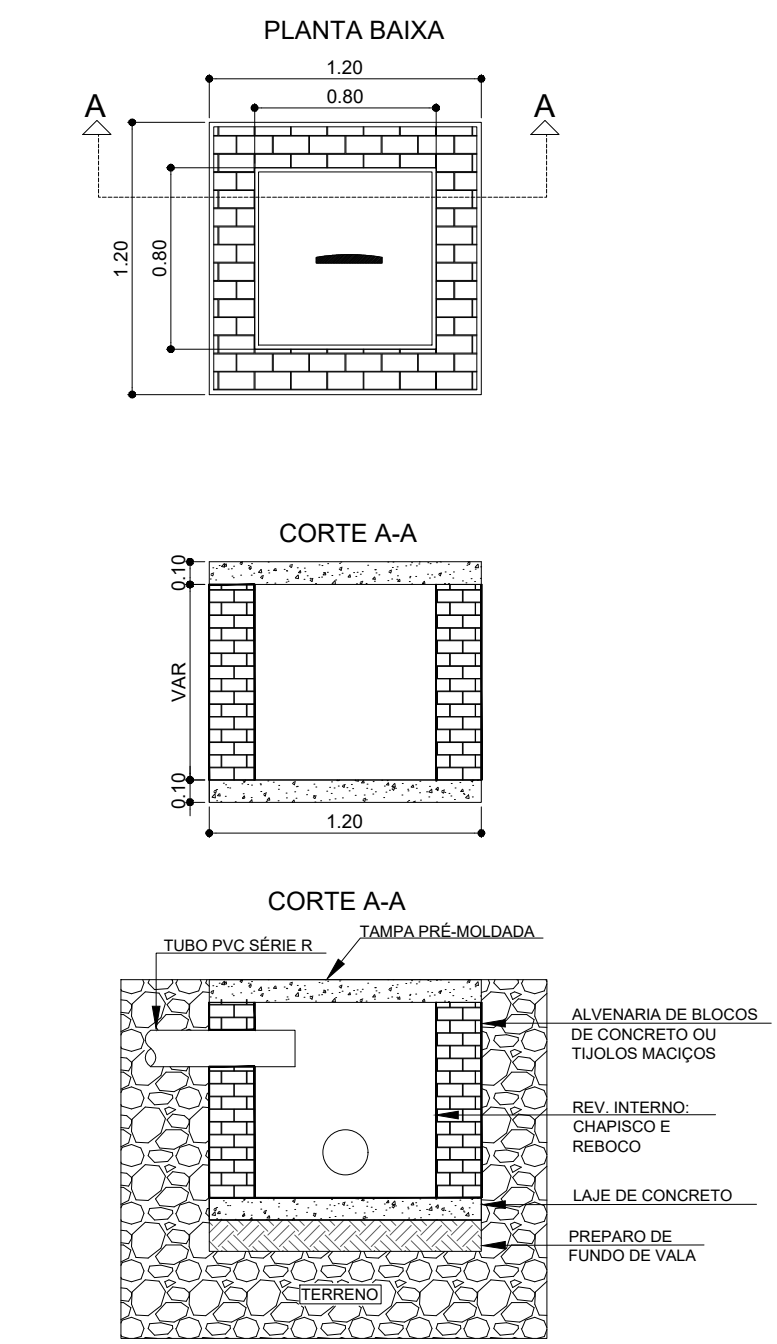

| Legenda de Simbologia |                                               |
|-----------------------|-----------------------------------------------|
|                       | Caixa de passagem fechada de alvenaria        |
|                       | Tubo de PVC Rígido para rede de drenagem      |
|                       | Dreno profundo com tubo PEAD perfurado Ø100mm |

CARIMBO :

SERPRA  
SERVIÇOS, PROJETOS E ASSESSORIA LTDA.  
Fone: (65) 3642-4045 - Av. Horaciador Rubens da mendiçaça, 1856 - Edifício Guabá Office Tower, SI 802 CEP: 78050-000 - Guabá - MT

TIPO DA OBRA

CONSTRUÇÃO DO ARRIMO DO CAMPO SOCIETY

PROPRIETÁRIO

PREFEITURA MUNICIPAL DE PORTO ESPERIDIÃO

CNPJ:

03.238.904/0001-48

LOCAL

RUA MARIA LEBRE, ESQ. COM A RUA JOÃO BRAZ PINTO DE MIRANDA - BAIRRO EDELMINA QUERUBIM MARCHETI, PORTO ESPERIDIÃO - MT

COORD. GEOGRÁFICAS:

LAT: 15°51'41.73"S  
LON: 58°27'56.23"O

AUTOR DO PROJETO

LUIS FELIPE CARVALHO B. LIMA

CREA

ENG. CIVIL - 121.523.583-6

RESP. P/ EXECUÇÃO

CREA

ESCALA

INDICADA

ASSUNTO:

ESTRUTURAL CONCRETO (MURO DE ARRIMO)

DATA

AGOSTO/2025

PLANTA DE IMPLANTAÇÃO - DRENAGEM

PARTICIPAÇÃO

JAILSON SANTOS

DETALHES CONSTRUTIVOS

FOLHA Nº

10

/10

| ÁREAS (m²) | ESTATÍSTICA |             | COEF. APROVEIT. | Nº DE PISOS |
|------------|-------------|-------------|-----------------|-------------|
|            | TÉRREO      | DEMAIS PAV. |                 |             |
|            |             |             |                 |             |