



SERVIÇOS, PROJETOS E ASSESSORIA LTDA.
Fone: (65) 3642-4045 Av. Historiador Rubens de mendonça, 1856 - Edifício Cuiabá
Office Tower, Sl. 506 CEP: 78050-000 - Cuiabá - MT

LUÍS FELIPE CARVALHO B. LIMA
ENGENHEIRO CIVIL
CREA-MT 121.923.983-6

OBRA CONSTRUÇÃO DO ARRIMO DO CAMPO SOCIETY

PROPRIETÁRIO:	PREFEITURA MUNICIPAL DE PORTO ESPERIDIÃO	FOLHA N°:
LOCAL:	RUA MARIA LEBRE, ESQ. COM A RUA JOÃO BRAZ PINTO DE MIRANDA – BAIRRO EDELMINA QUERUBIM MARCHETI	01 / 12
ASSUNTO:	TERRAPLENAGEM	
DATA:	AGOSTO / 2025	

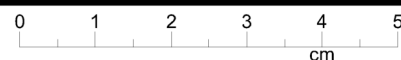

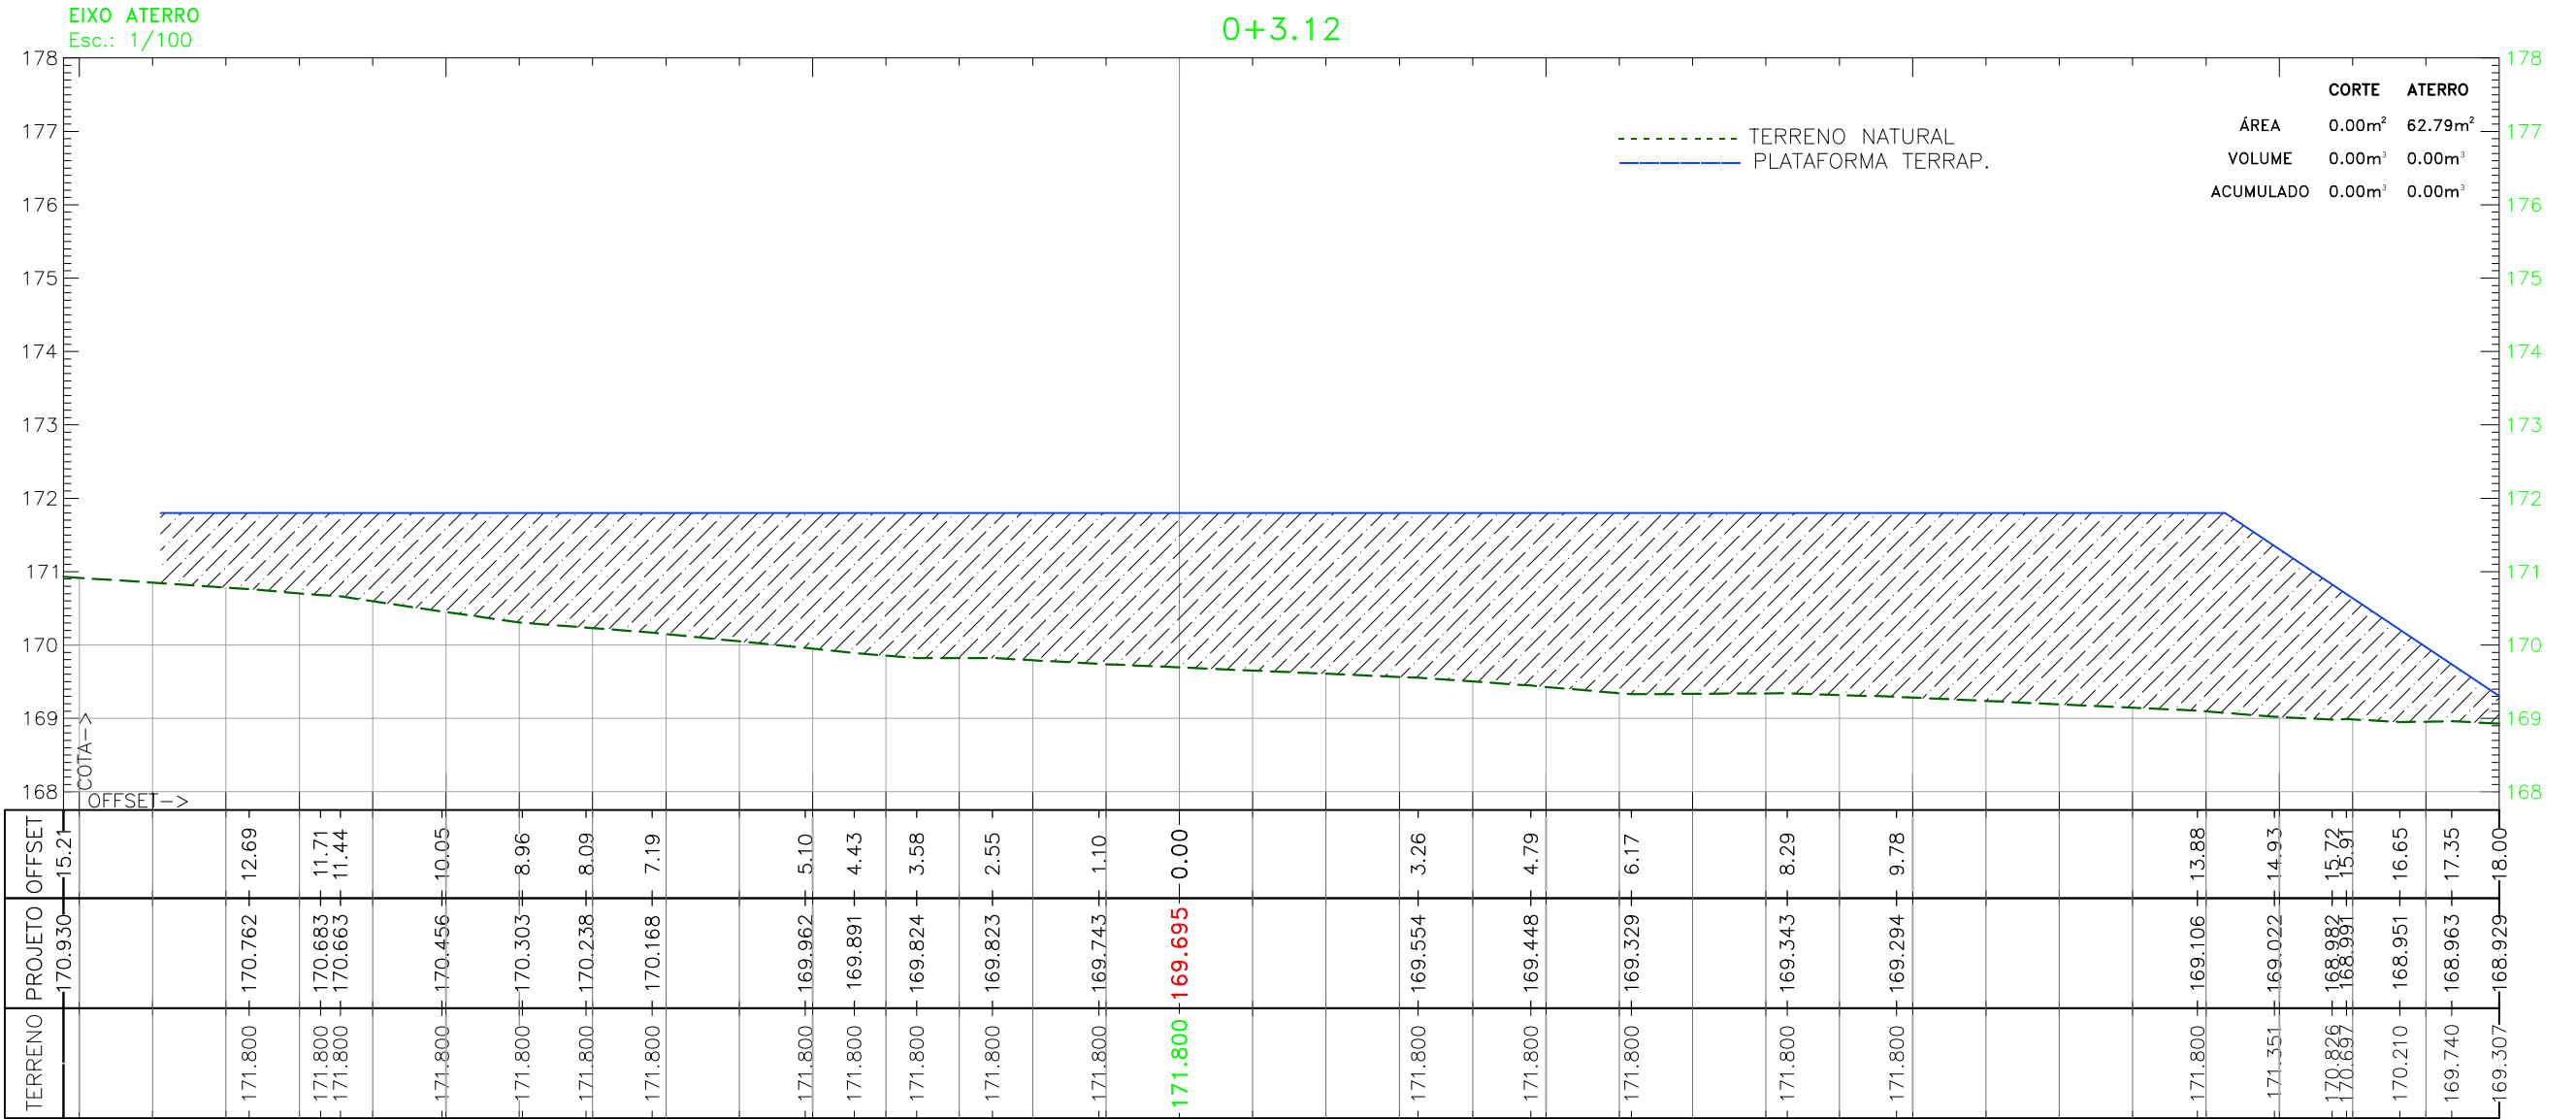


SERVIÇOS, PROJETOS E ASSESSORIA LTDA.
Fone: (65) 3642-4045 Av. Historiador Rubens de Mendonça, 1856 - Edifício Cuiabá
Office Tower, Sl. 506 CEP: 78050-000 - Cuiabá - MT


LUÍS FELIPE CARVALHO B. LIMA
ENGENHEIRO CIVIL
CREA-MT 121.523.583-6

OBRA CONSTRUÇÃO DO ARRIMO DO CAMPO SOCIETY

PROPRIETÁRIO: PREFEITURA MUNICIPAL DE PORTO ESPERIDIÃO
LOCAL: RUA MARIA LEBRE, ESQ. COM A RUA JOÃO BRAZ PINTO DE MIRANDA – BAIRRO EDELMINA QUERUBIM MARCHETI
ASSUNTO: TERRAPLENAGEM
DATA: AGOSTO / 2025

02/12

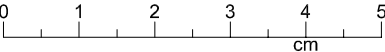

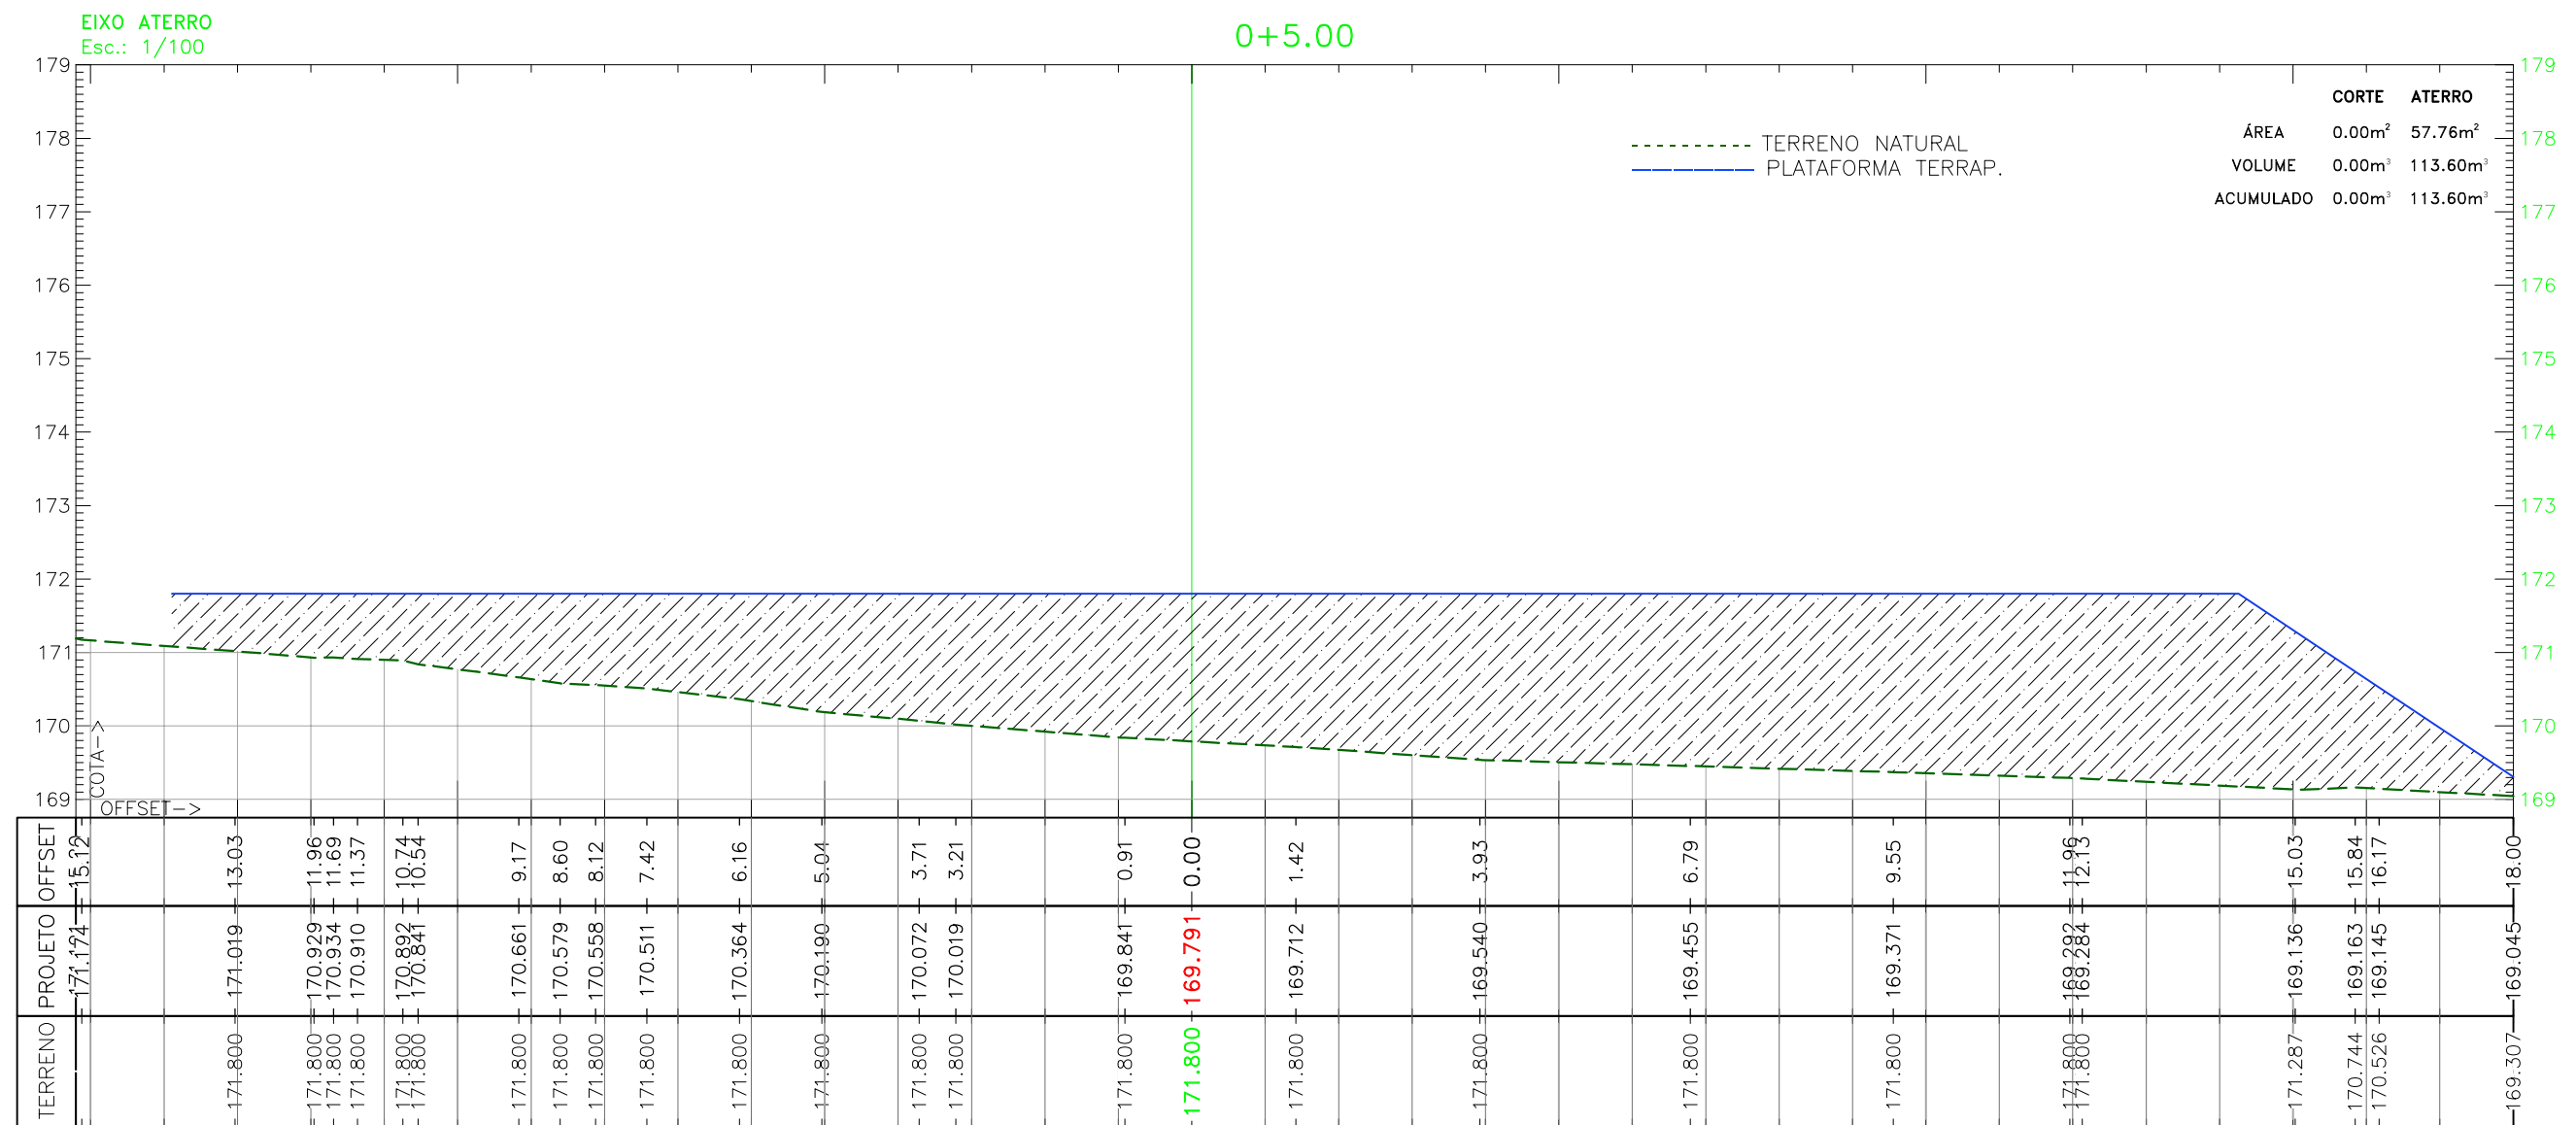

LUIS FELIPE CARVALHO B. LIMA
ENGENHEIRO CIVIL
CREA-MT 121.523.583-6

OBRA CONSTRUÇÃO DO ARRIMO DO CAMPO SOCIETY


PROPRIETÁRIO: PREFEITURA MUNICIPAL DE PORTO ESPERIDIÃO


LOCAL: RUA MARIA LEBRE, ESQ. COM A RUA JOÃO BRAZ PINTO DE MIRANDA – BAIRRO EDELMINA QUERUBIM MARCHETI FOLHA Nº:

ASSUNTO: TERRAPLENAGEM

DATA: AGOSTO / 2025

03/12

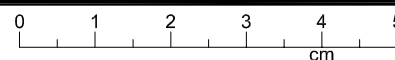

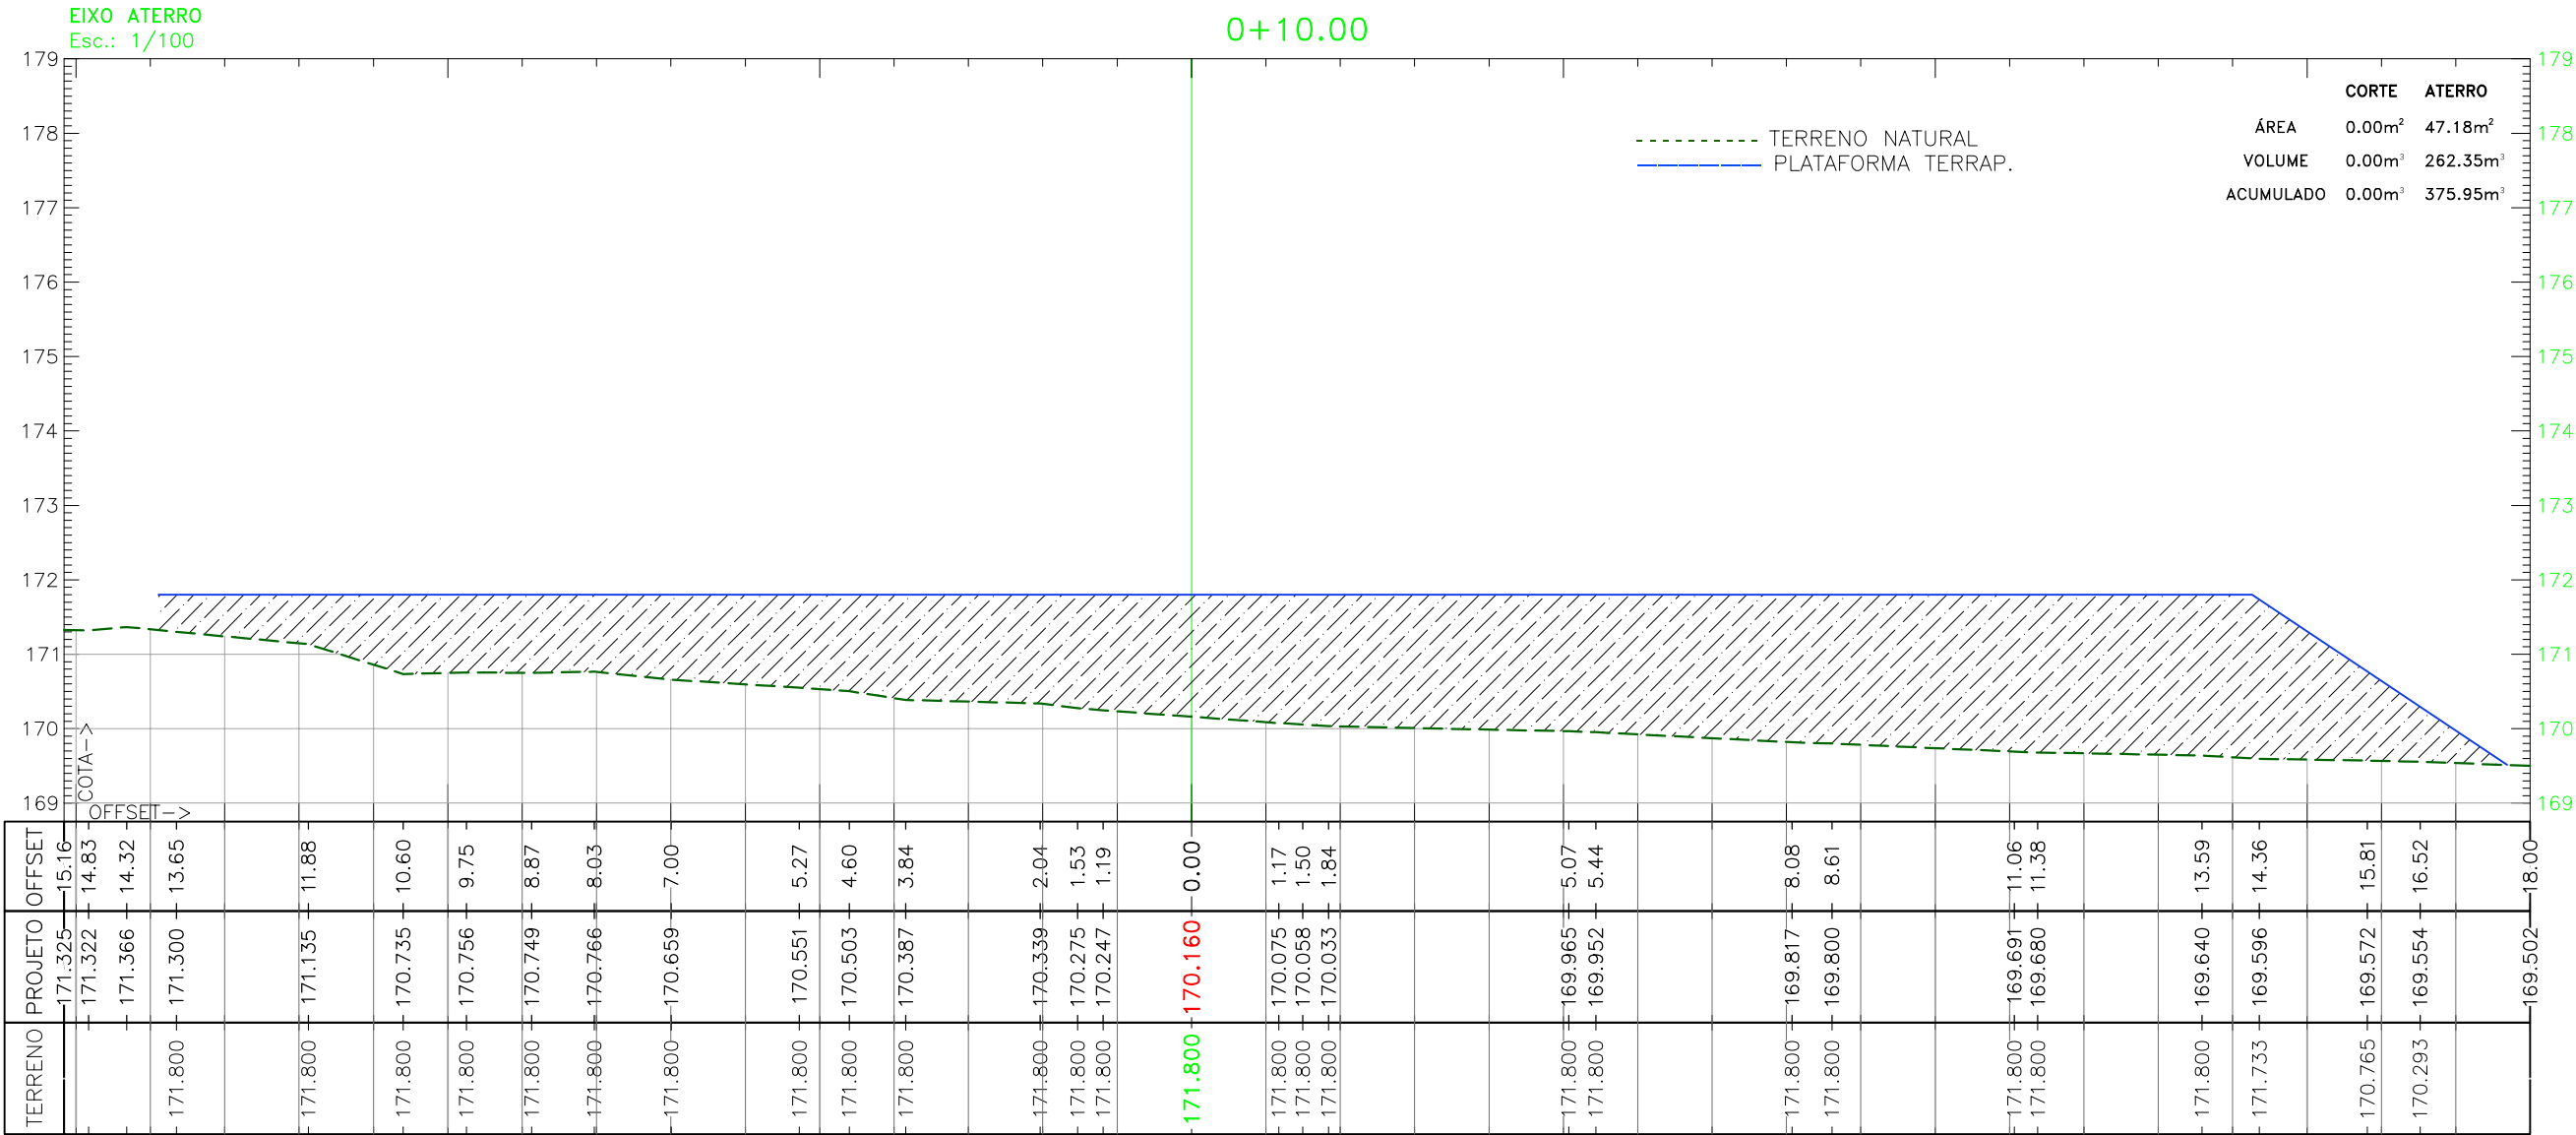

SERVIÇOS, PROJETOS E ASSESSORIA LTDA.
Fone: (65) 3642-4045 Av. Historiador Rubens de mendonça, 1856 - Edifício Cuiabá
Office Tower, Sl. 506 CEP: 78050-000 - Cuiabá - MT


LUÍS FELIPE CARVALHO B. LIMA
ENGENHEIRO CIVIL
CREA-MT 121.523.583-6

OBRA CONSTRUÇÃO DO ARRIMO DO CAMPO SOCIETY

PROPRIETÁRIO: PREFEITURA MUNICIPAL DE PORTO ESPERIDIÃO
LOCAL: RUA MARIA LEBRE, ESQ. COM A RUA JOÃO BRAZ PINTO DE MIRANDA – BAIRRO EDELMINA QUERUBIM MARCHETI
ASSUNTO: TERRAPLENAGEM
DATA: AGOSTO / 2025

04
/12



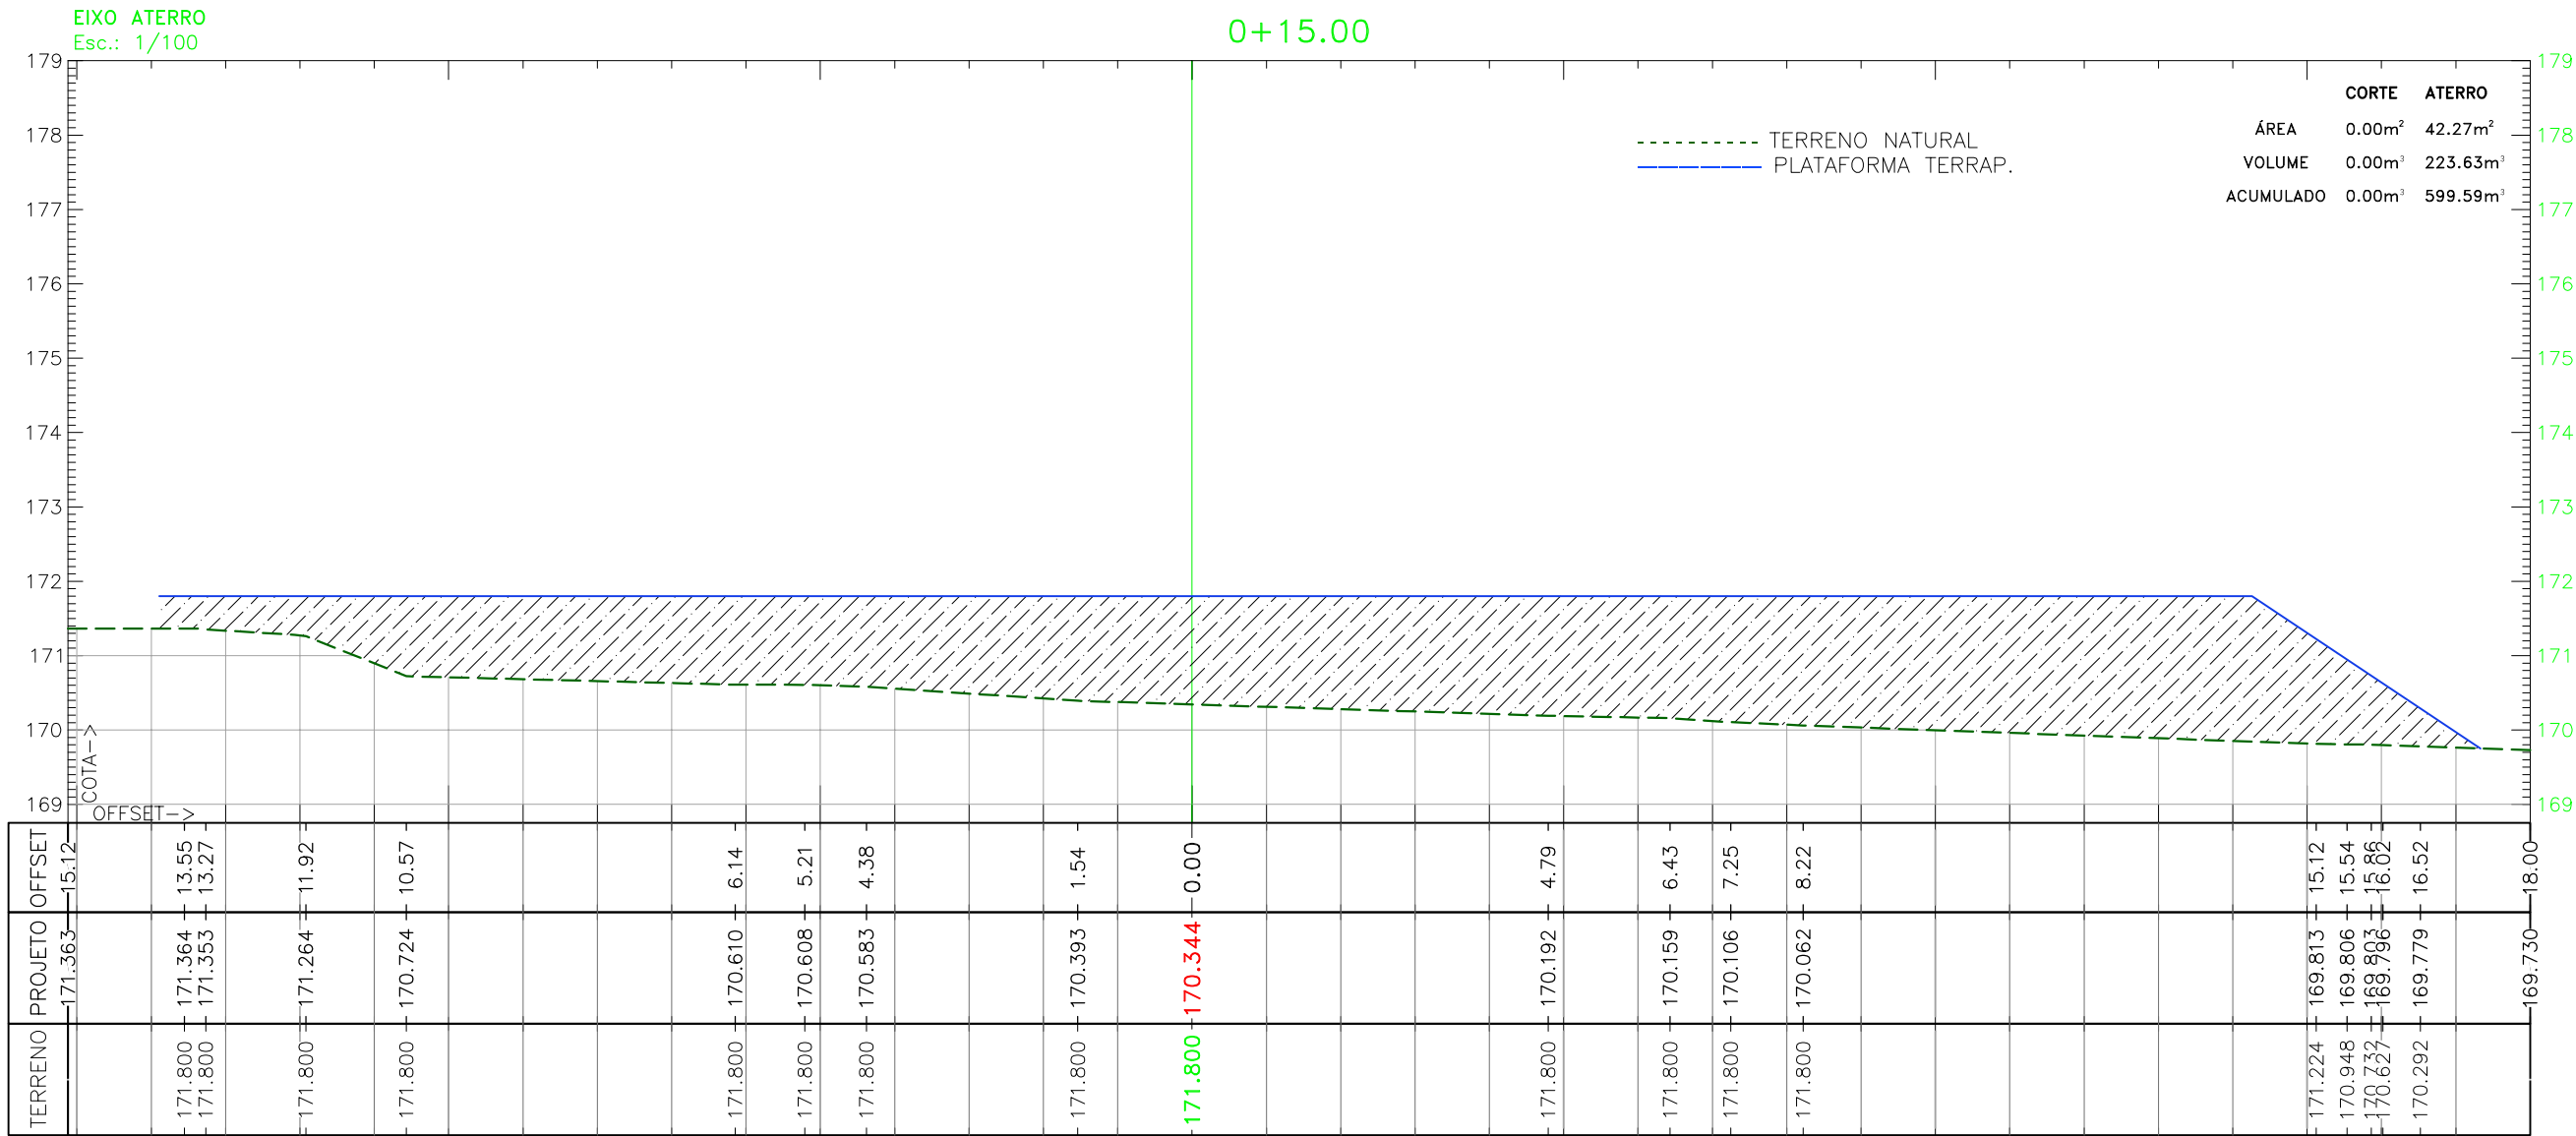

SERVIÇOS, PROJETOS E ASSESSORIA LTDA.
Fone: (65) 3642-4045 Av. Historiador Rubens de mendonça, 1856 - Edifício Cuiabá
Office Tower, Sl. 506 CEP: 78050-000 - Cuiabá - MT

LUÍS FELIPE CARVALHO B. LIMA
ENGENHEIRO CIVIL
CREA-MT 121.523.583-6

OBRA CONSTRUÇÃO DO ARRIMO DO CAMPO SOCIETY


PROPRIETÁRIO: PREFEITURA MUNICIPAL DE PORTO ESPERIDIÃO


LOCAL: RUA MARIA LEBRE, ESQ. COM A RUA JOÃO BRAZ PINTO DE MIRANDA – BAIRRO EDELMINA QUERUBIM MARCHETI

ASSUNTO: TERRAPLENAGEM

DATA: AGOSTO / 2025

FOLHA N°: 05/12

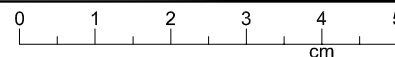

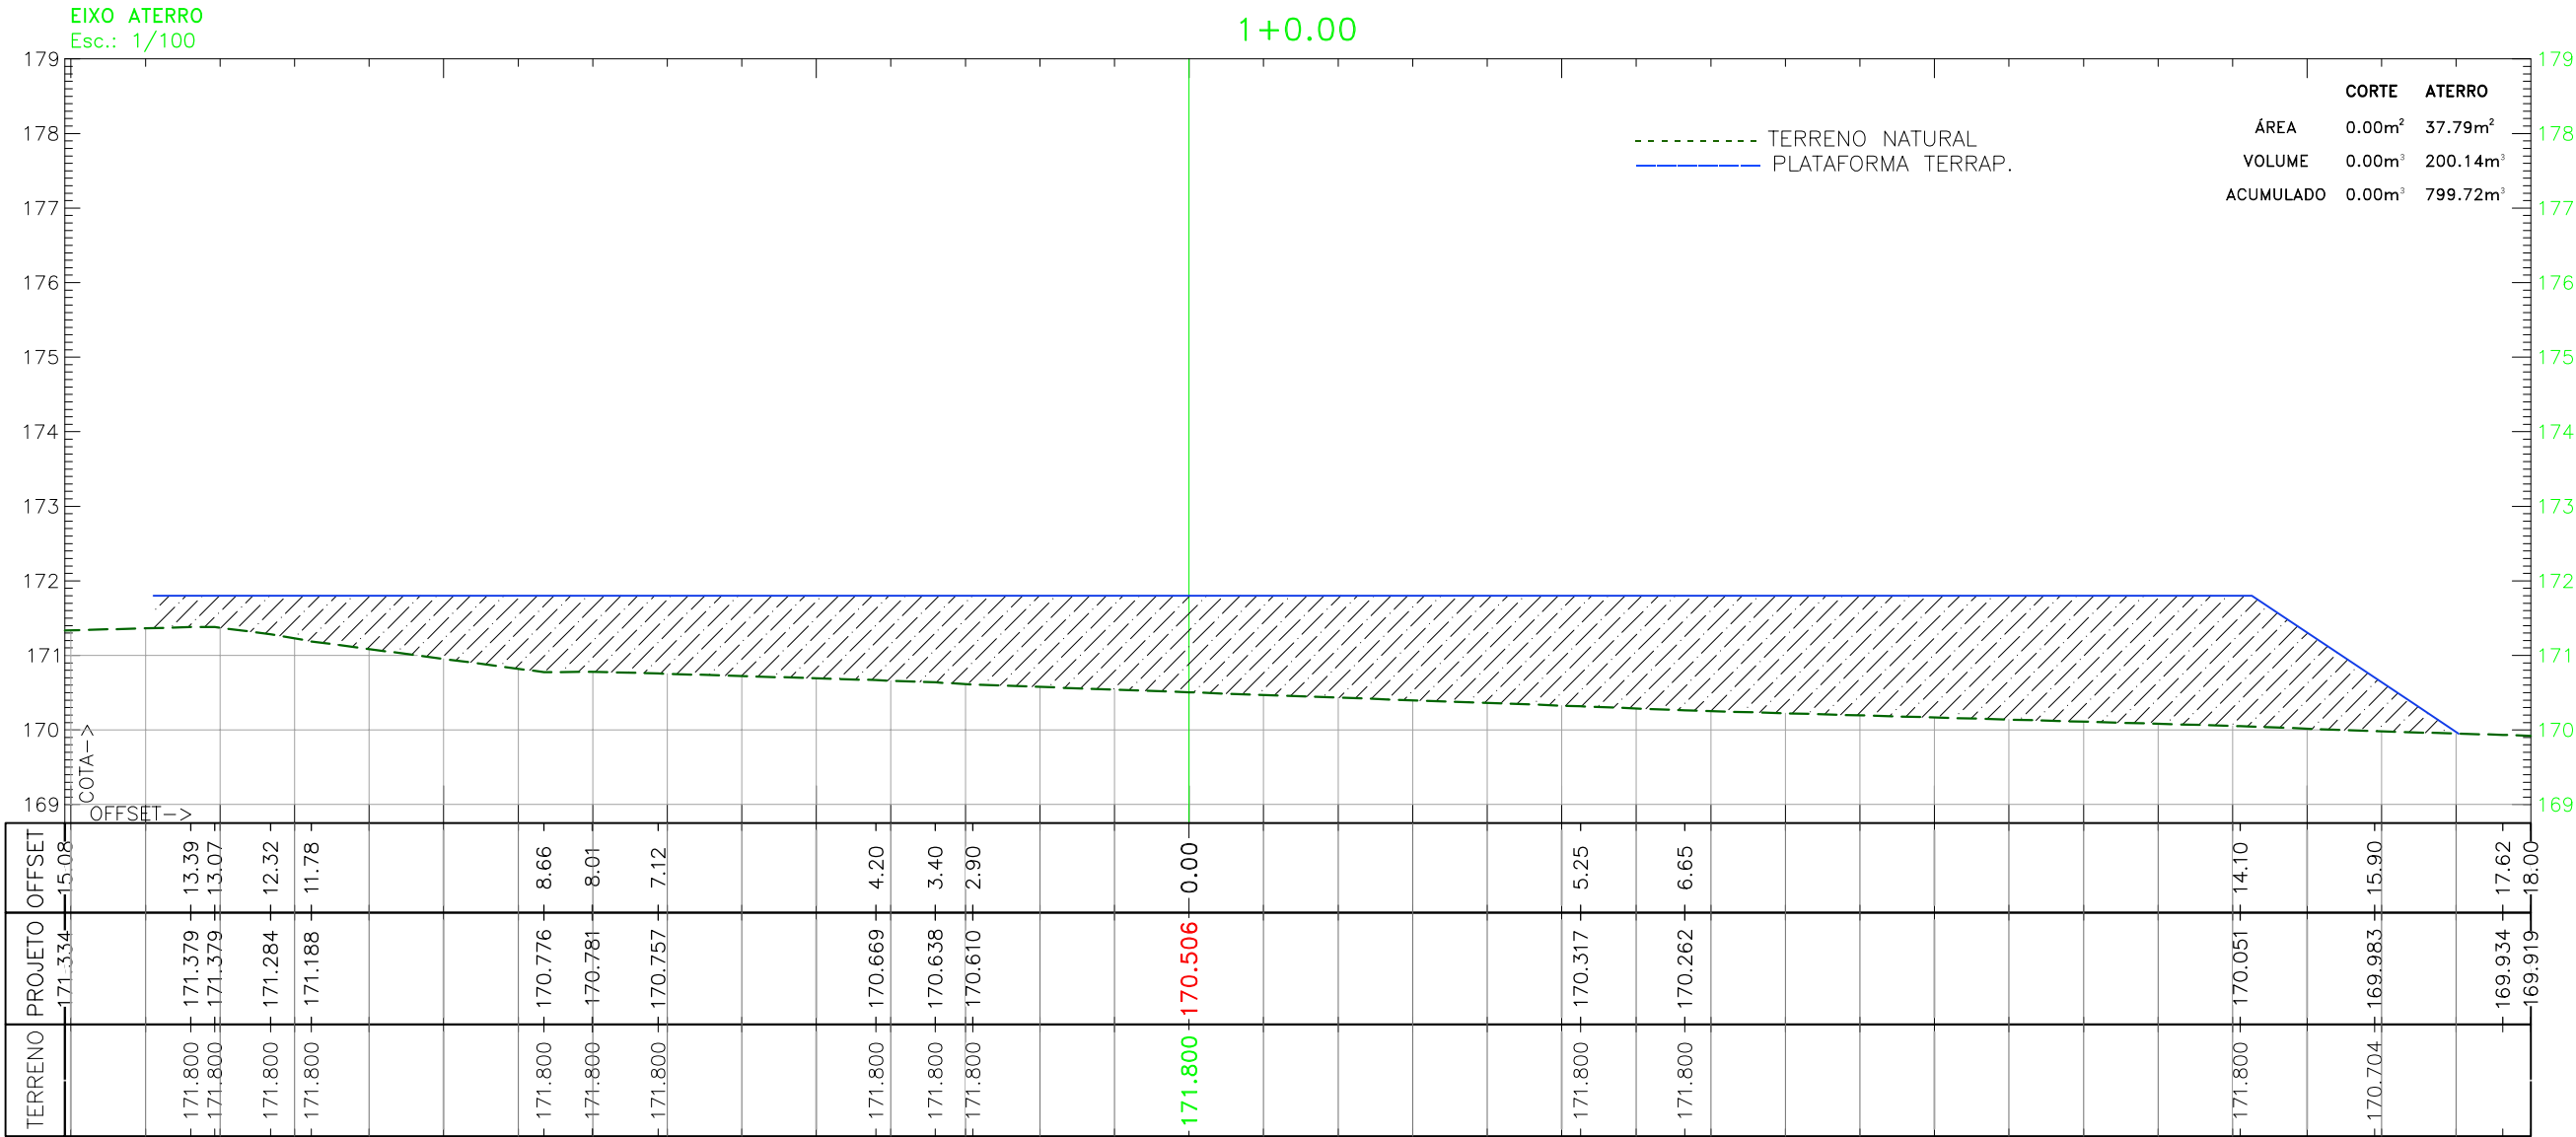

SERPRA
SERVIÇOS, PROJETOS E ASSESSORIA LTDA.
Fone: (65) 3642-4045 Av. Historiador Rubens de mendonça, 1856 - Edifício Cuiabá
Office Tower, Sl. 506 CEP: 78050-000 - Cuiabá - MT


LUÍS FELIPE CARVALHO B. LIMA
ENGENHEIRO CIVIL
CREA-MT 121.523.583-6

OBRA CONSTRUÇÃO DO ARRIMO DO CAMPO SOCIETY

PROPRIETÁRIO: PREFEITURA MUNICIPAL DE PORTO ESPERIDIÃO
LOCAL: RUA MARIA LEBRE, ESQ. COM A RUA JOÃO BRAZ PINTO DE MIRANDA – BAIRRO EDELMINA QUERUBIM MARCHETI
ASSUNTO: TERRAPLENAGEM
DATA: AGOSTO / 2025

06/12



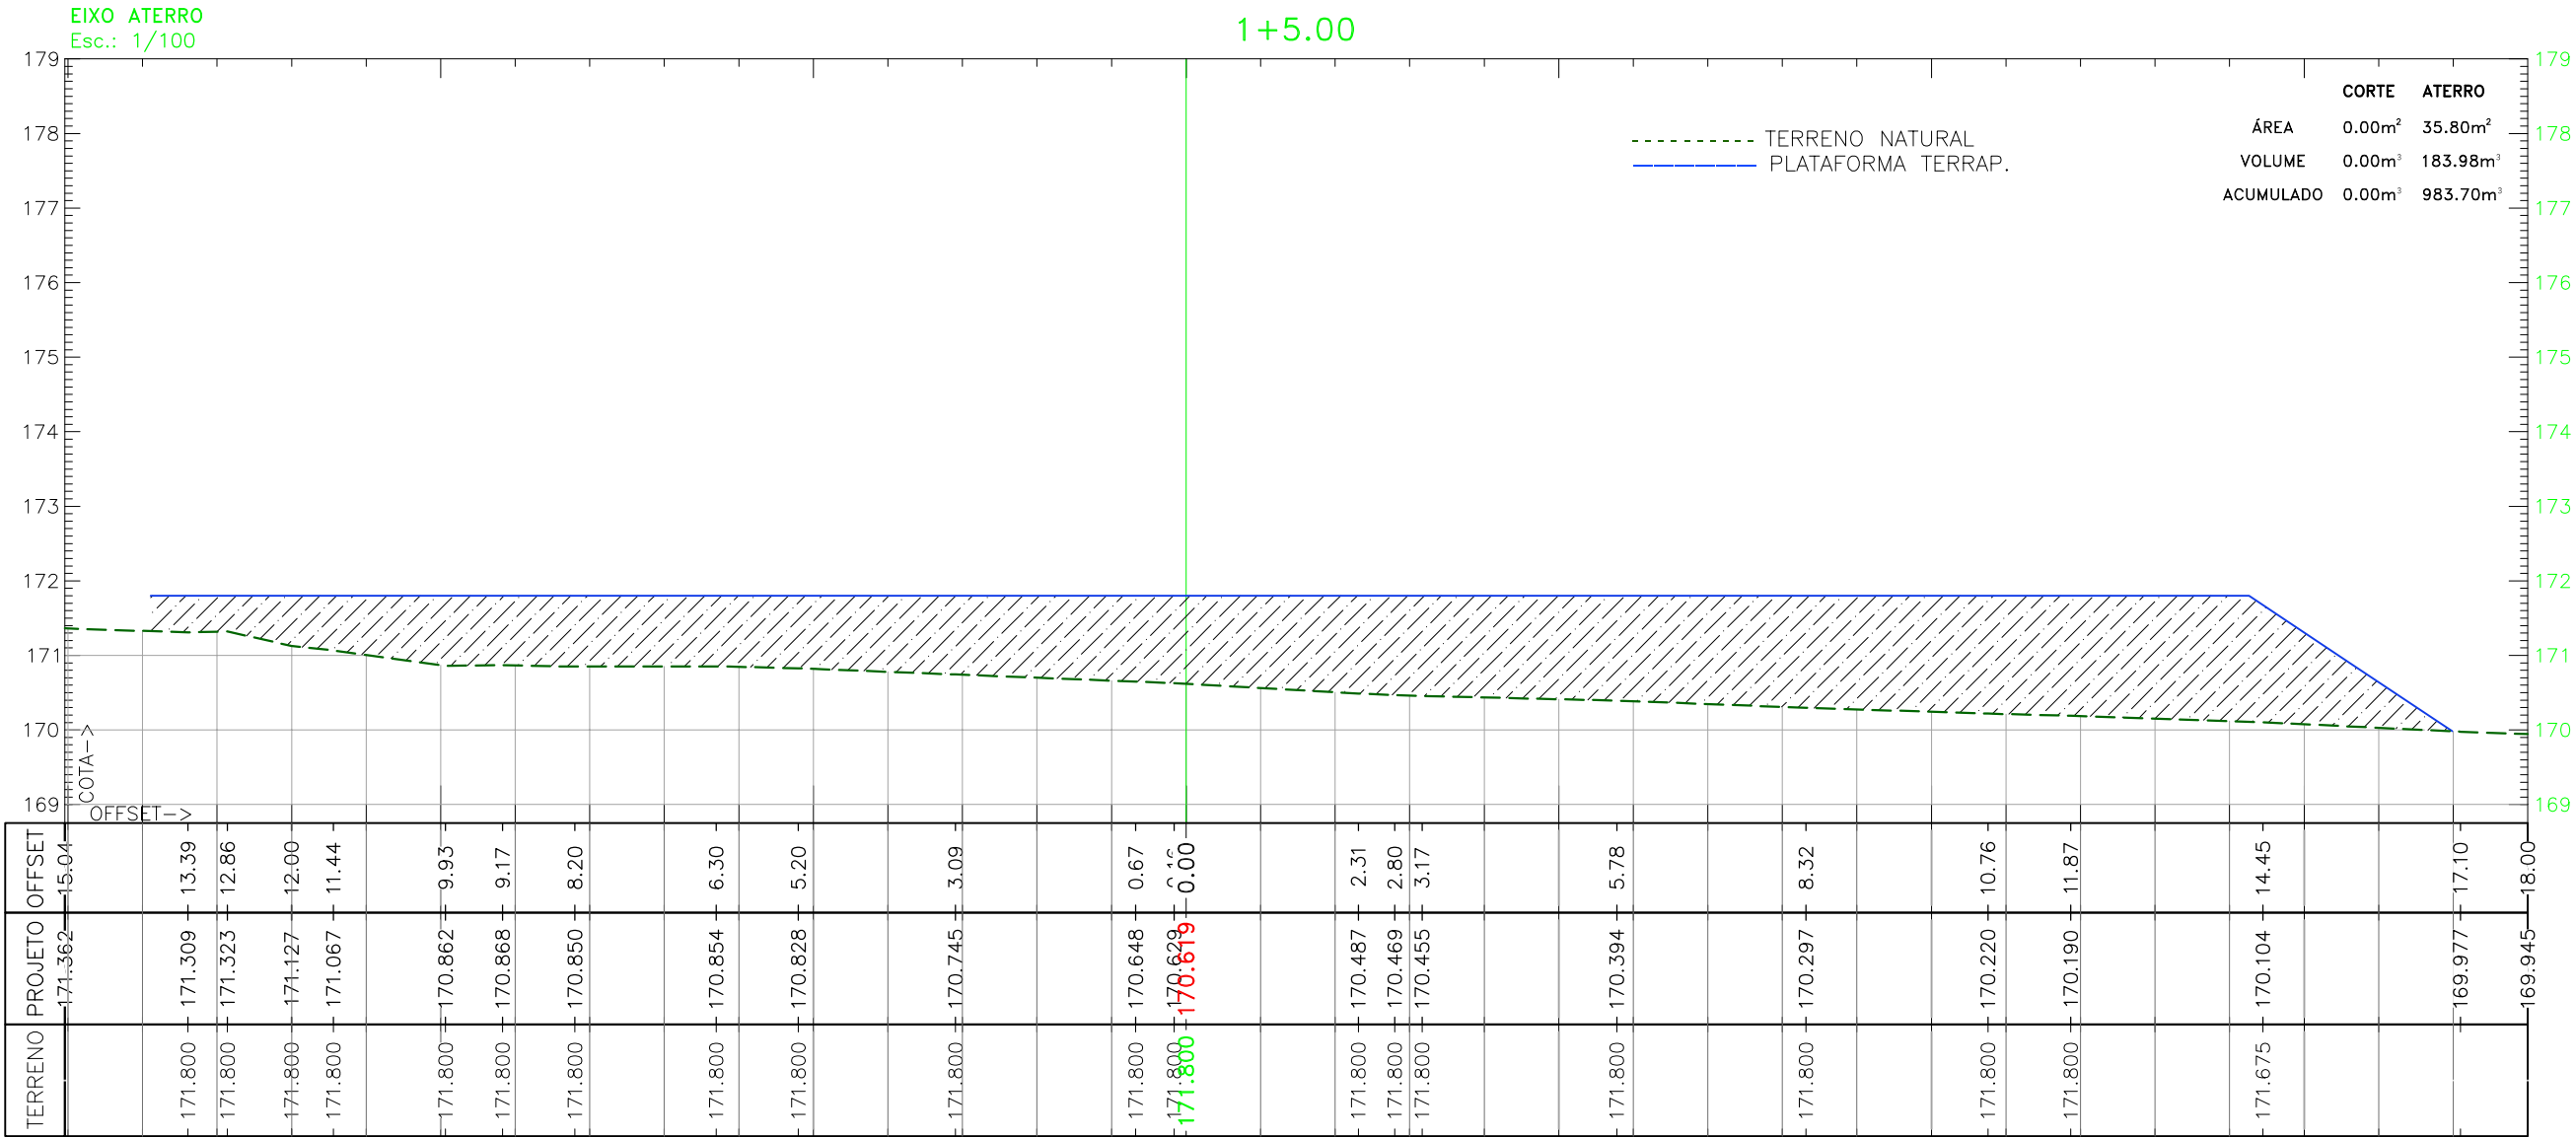

SERVIÇOS, PROJETOS E ASSESSORIA LTDA.
Fone: (65) 3642-4045 Av. Historiador Rubens de mendonça, 1856 - Edifício Cuiabá
Office Tower, Sl. 506 CEP: 78050-000 - Cuiabá - MT


LUÍS FELIPE CARVALHO B. LIMA
ENGENHEIRO CIVIL
CREA-MT 121.523.583-6

OBRA CONSTRUÇÃO DO ARRIMO DO CAMPO SOCIETY

PROPRIETÁRIO: PREFEITURA MUNICIPAL DE PORTO ESPERIDIÃO
LOCAL: RUA MARIA LEBRE, ESQ. COM A RUA JOÃO BRAZ PINTO DE MIRANDA – BAIRRO EDELMINA QUERUBIM MARCHETI
ASSUNTO: TERRAPLENAGEM
DATA: AGOSTO / 2025

07/12



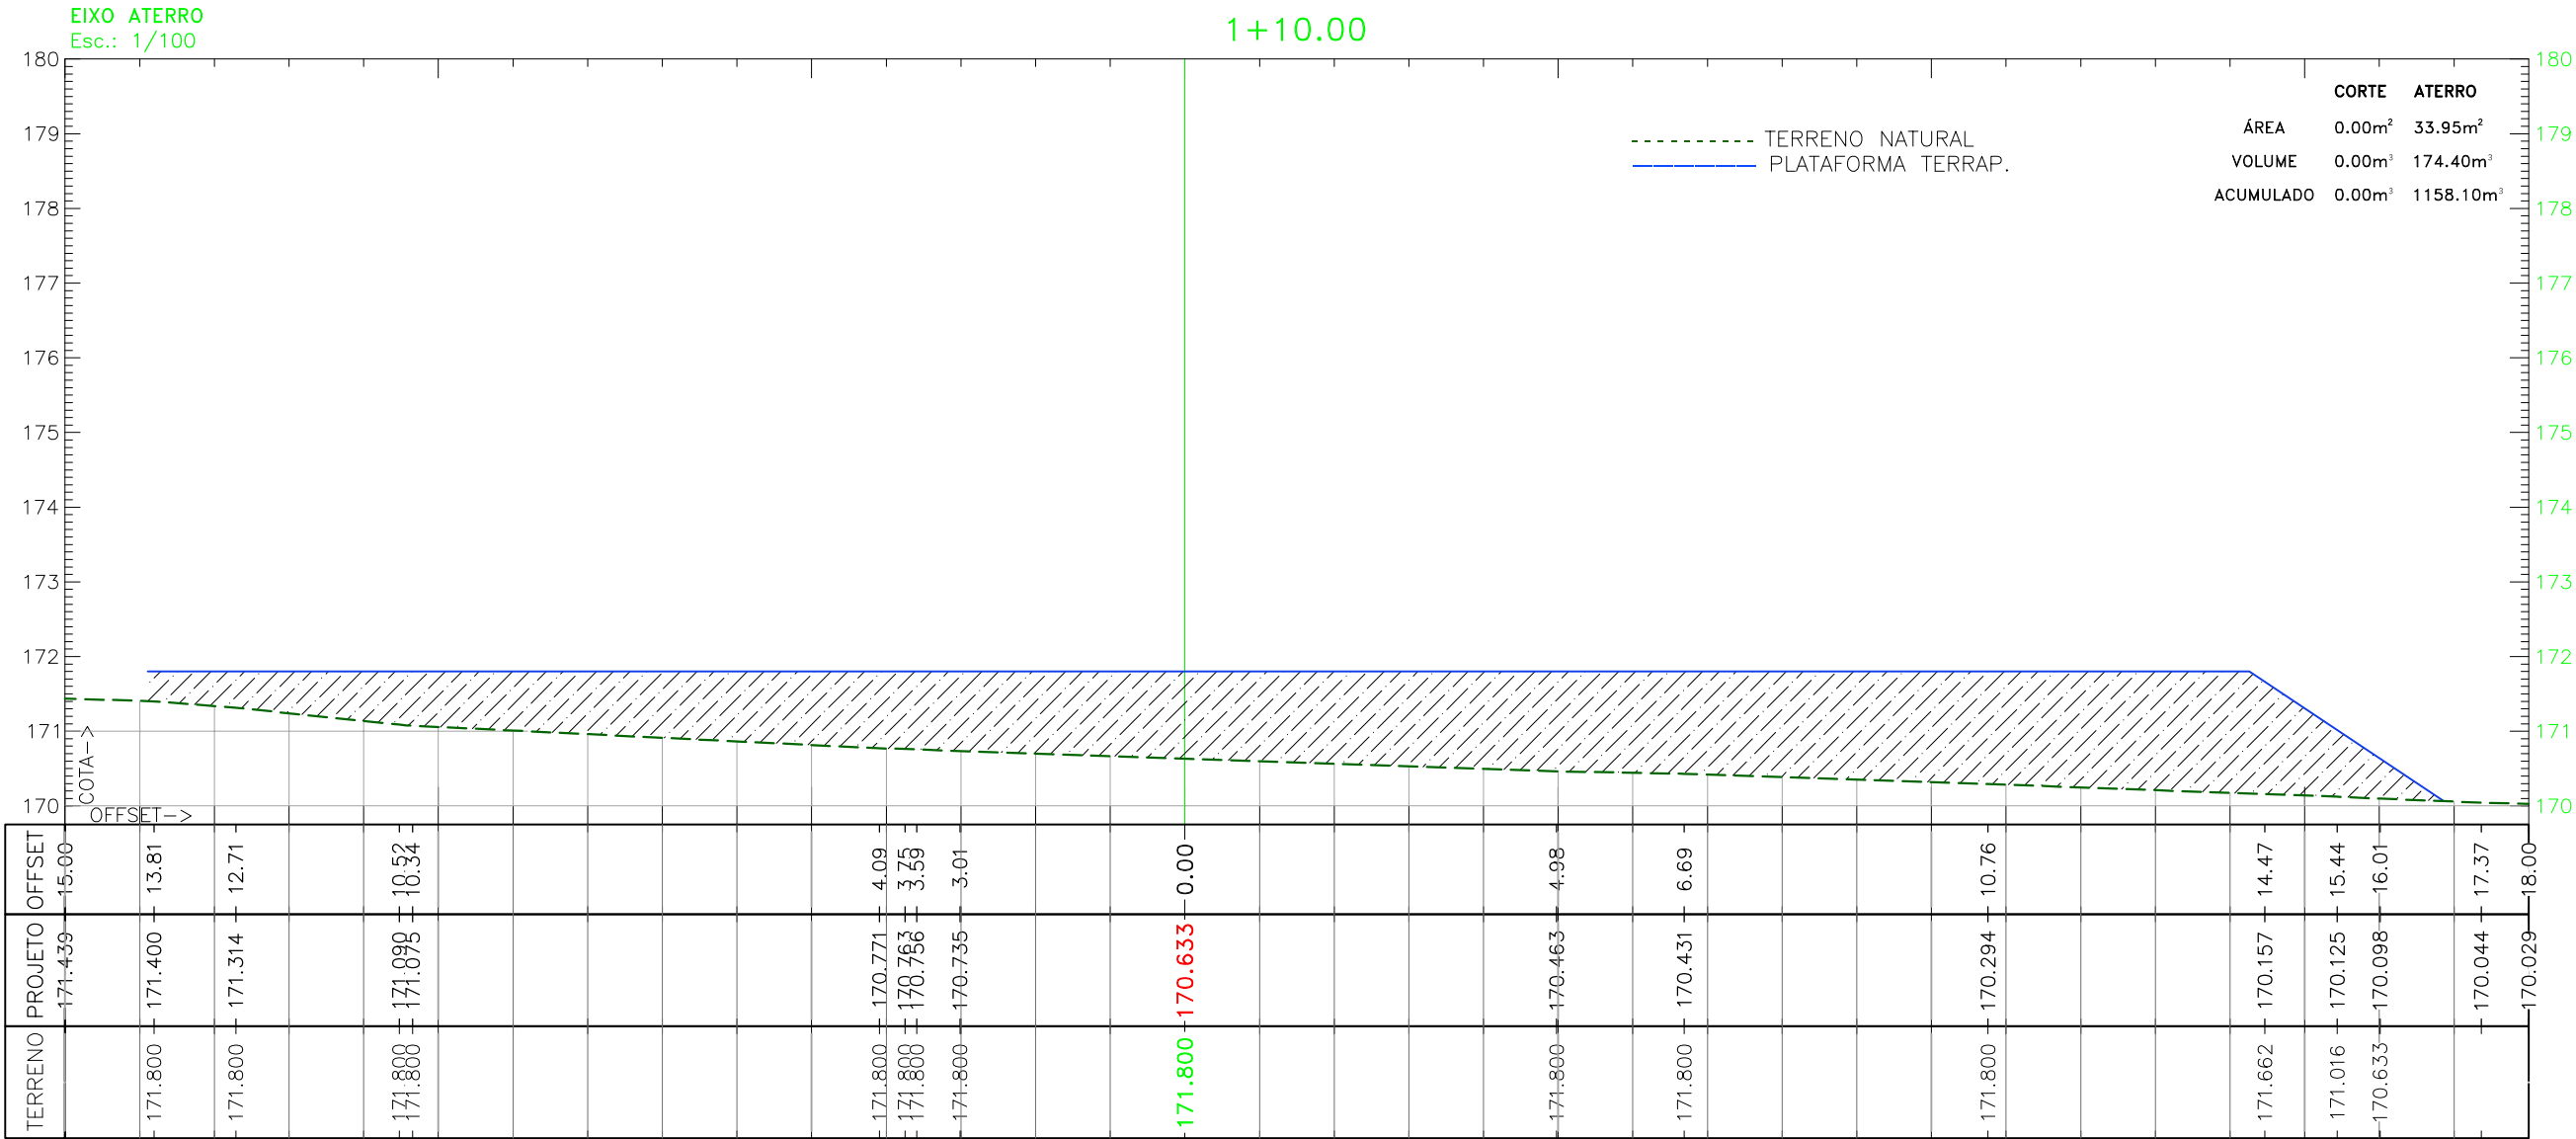


SERVIÇOS, PROJETOS E ASSESSORIA LTDA.
Fone: (65) 3642-4045 Av. Historiador Rubens de mendonça, 1856 - Edifício Cuiabá
Office Tower, Sl. 506 CEP: 78050-000 - Cuiabá - MT


LUÍS FELIPE CARVALHO B. LIMA
ENGENHEIRO CIVIL
CREA-MT 121.523.583-6

OBRA CONSTRUÇÃO DO ARRIMO DO CAMPO SOCIETY

PROPRIETÁRIO: PREFEITURA MUNICIPAL DE PORTO ESPERIDIÃO
LOCAL: RUA MARIA LEBRE, ESQ. COM A RUA JOÃO BRAZ PINTO DE MIRANDA – BAIRRO EDELMINA QUERUBIM MARCHETI
ASSUNTO: TERRAPLENAGEM
DATA: AGOSTO / 2025

08/12

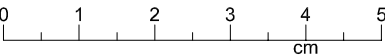

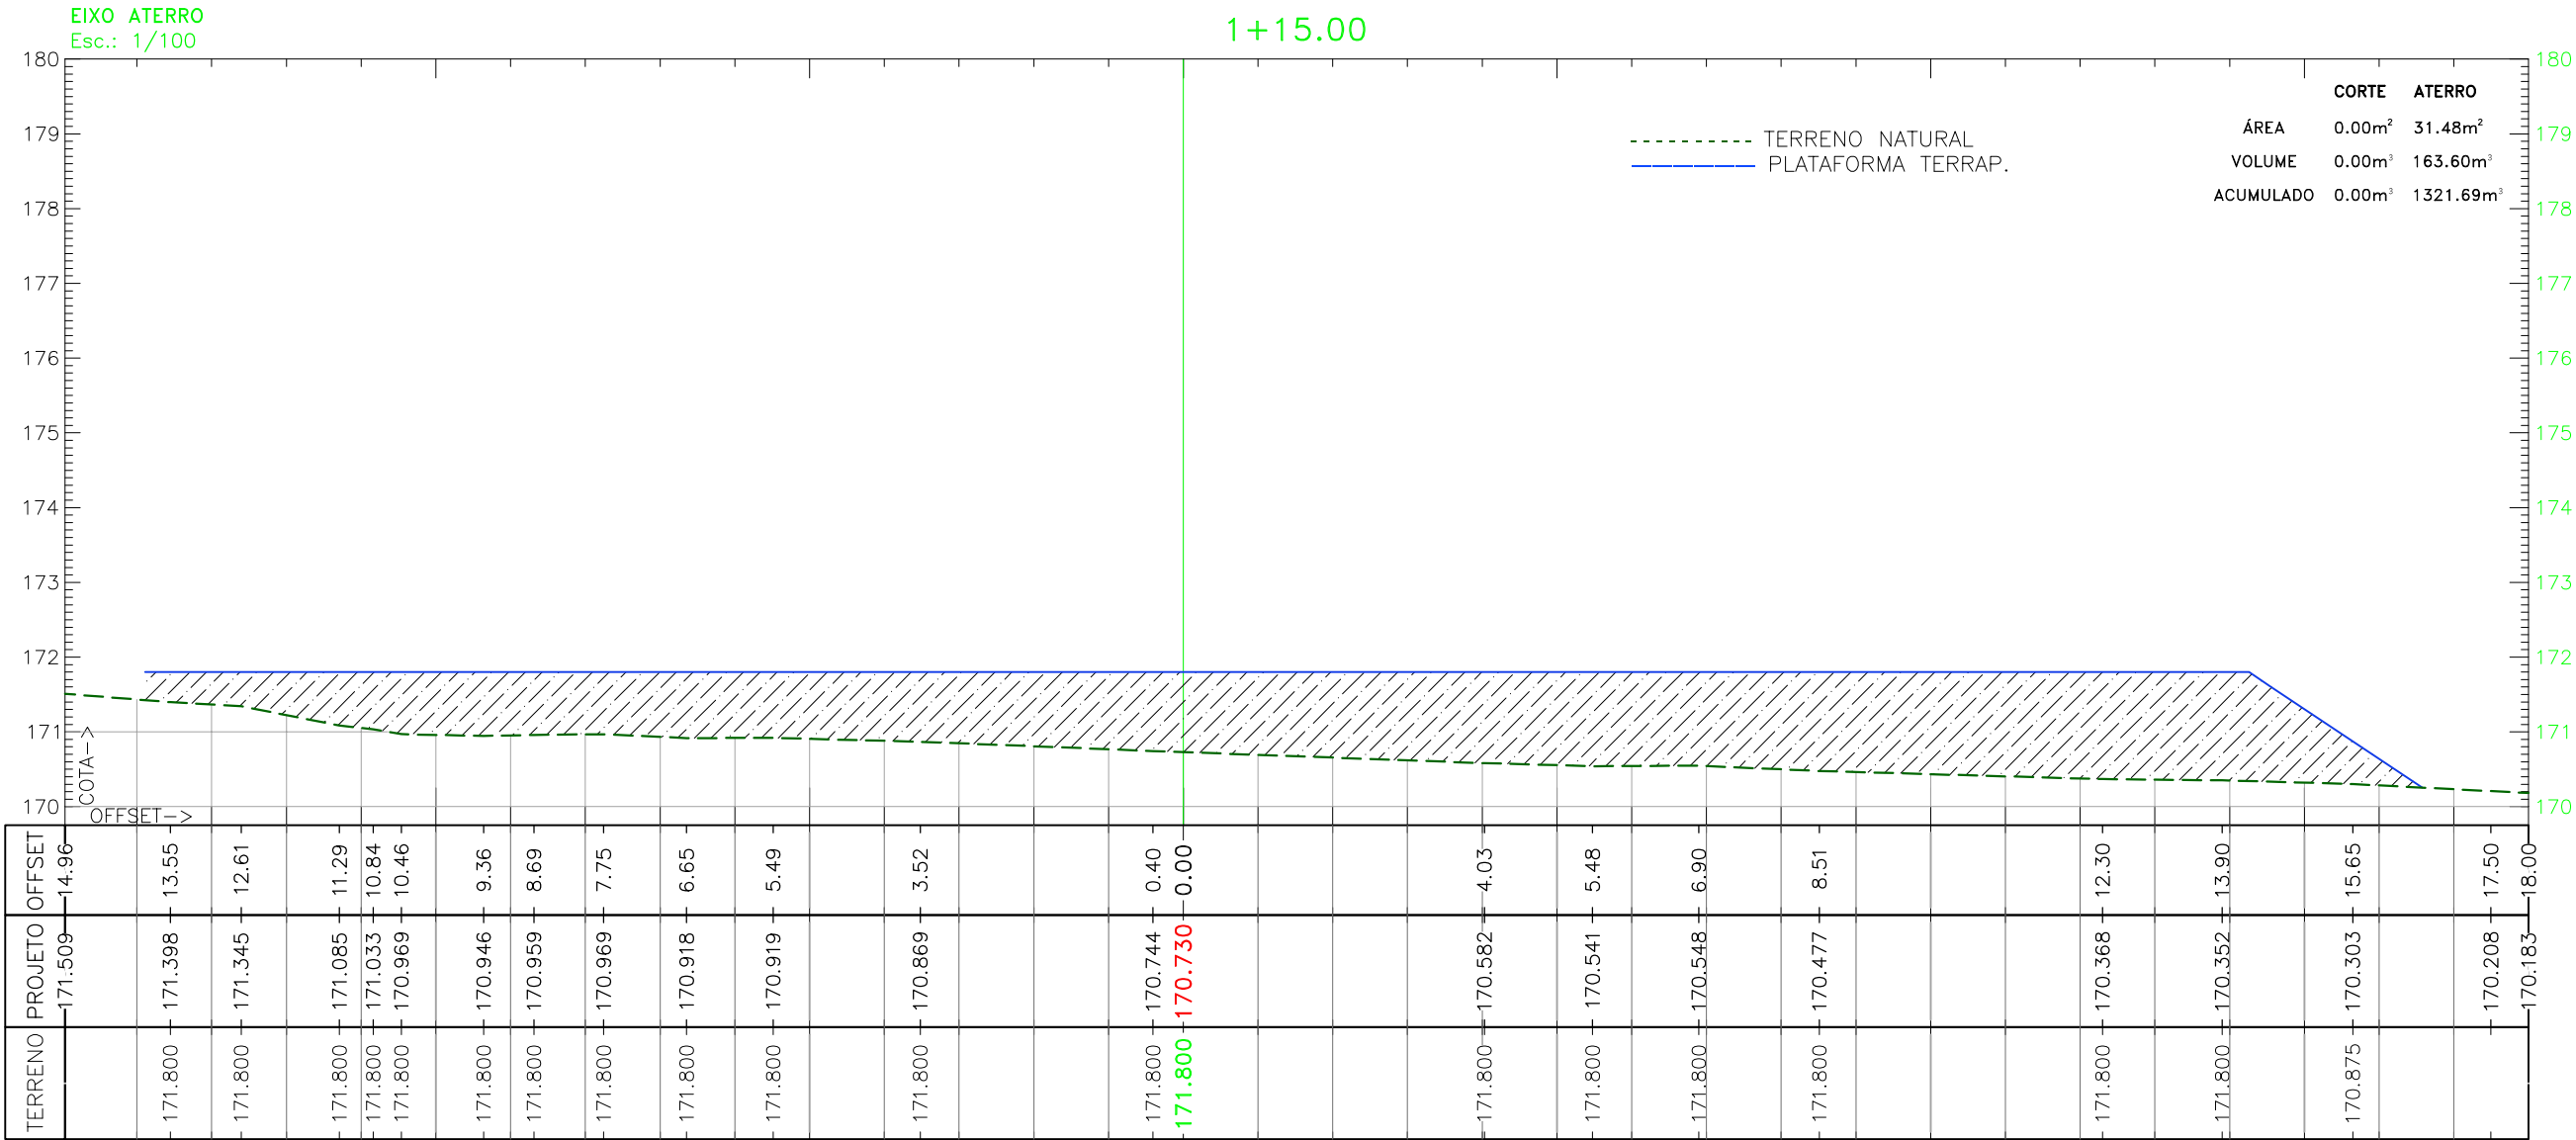


SERVIÇOS, PROJETOS E ASSESSORIA LTDA.
Fone: (65) 3642-4045 Av. Historiador Rubens de mendonça, 1856 - Edifício Cuiabá
Office Tower, Sl. 506 CEP: 78050-000 - Cuiabá - MT

LUÍS FELIPE CARVALHO B. LIMA
ENGENHEIRO CIVIL
CREA-MT 121.523.583-6

OBRA CONSTRUÇÃO DO ARRIMO DO CAMPO SOCIETY

PROPRIETÁRIO:	PREFEITURA MUNICIPAL DE PORTO ESPERIDIÃO	FOLHA N°:
LOCAL:	RUA MARIA LEBRE, ESQ. COM A RUA JOÃO BRAZ PINTO DE MIRANDA – BAIRRO EDELMINA QUERUBIM MARCHETI	09/12
ASSUNTO:	TERRAPLENAGEM	
DATA:	AGOSTO / 2025	



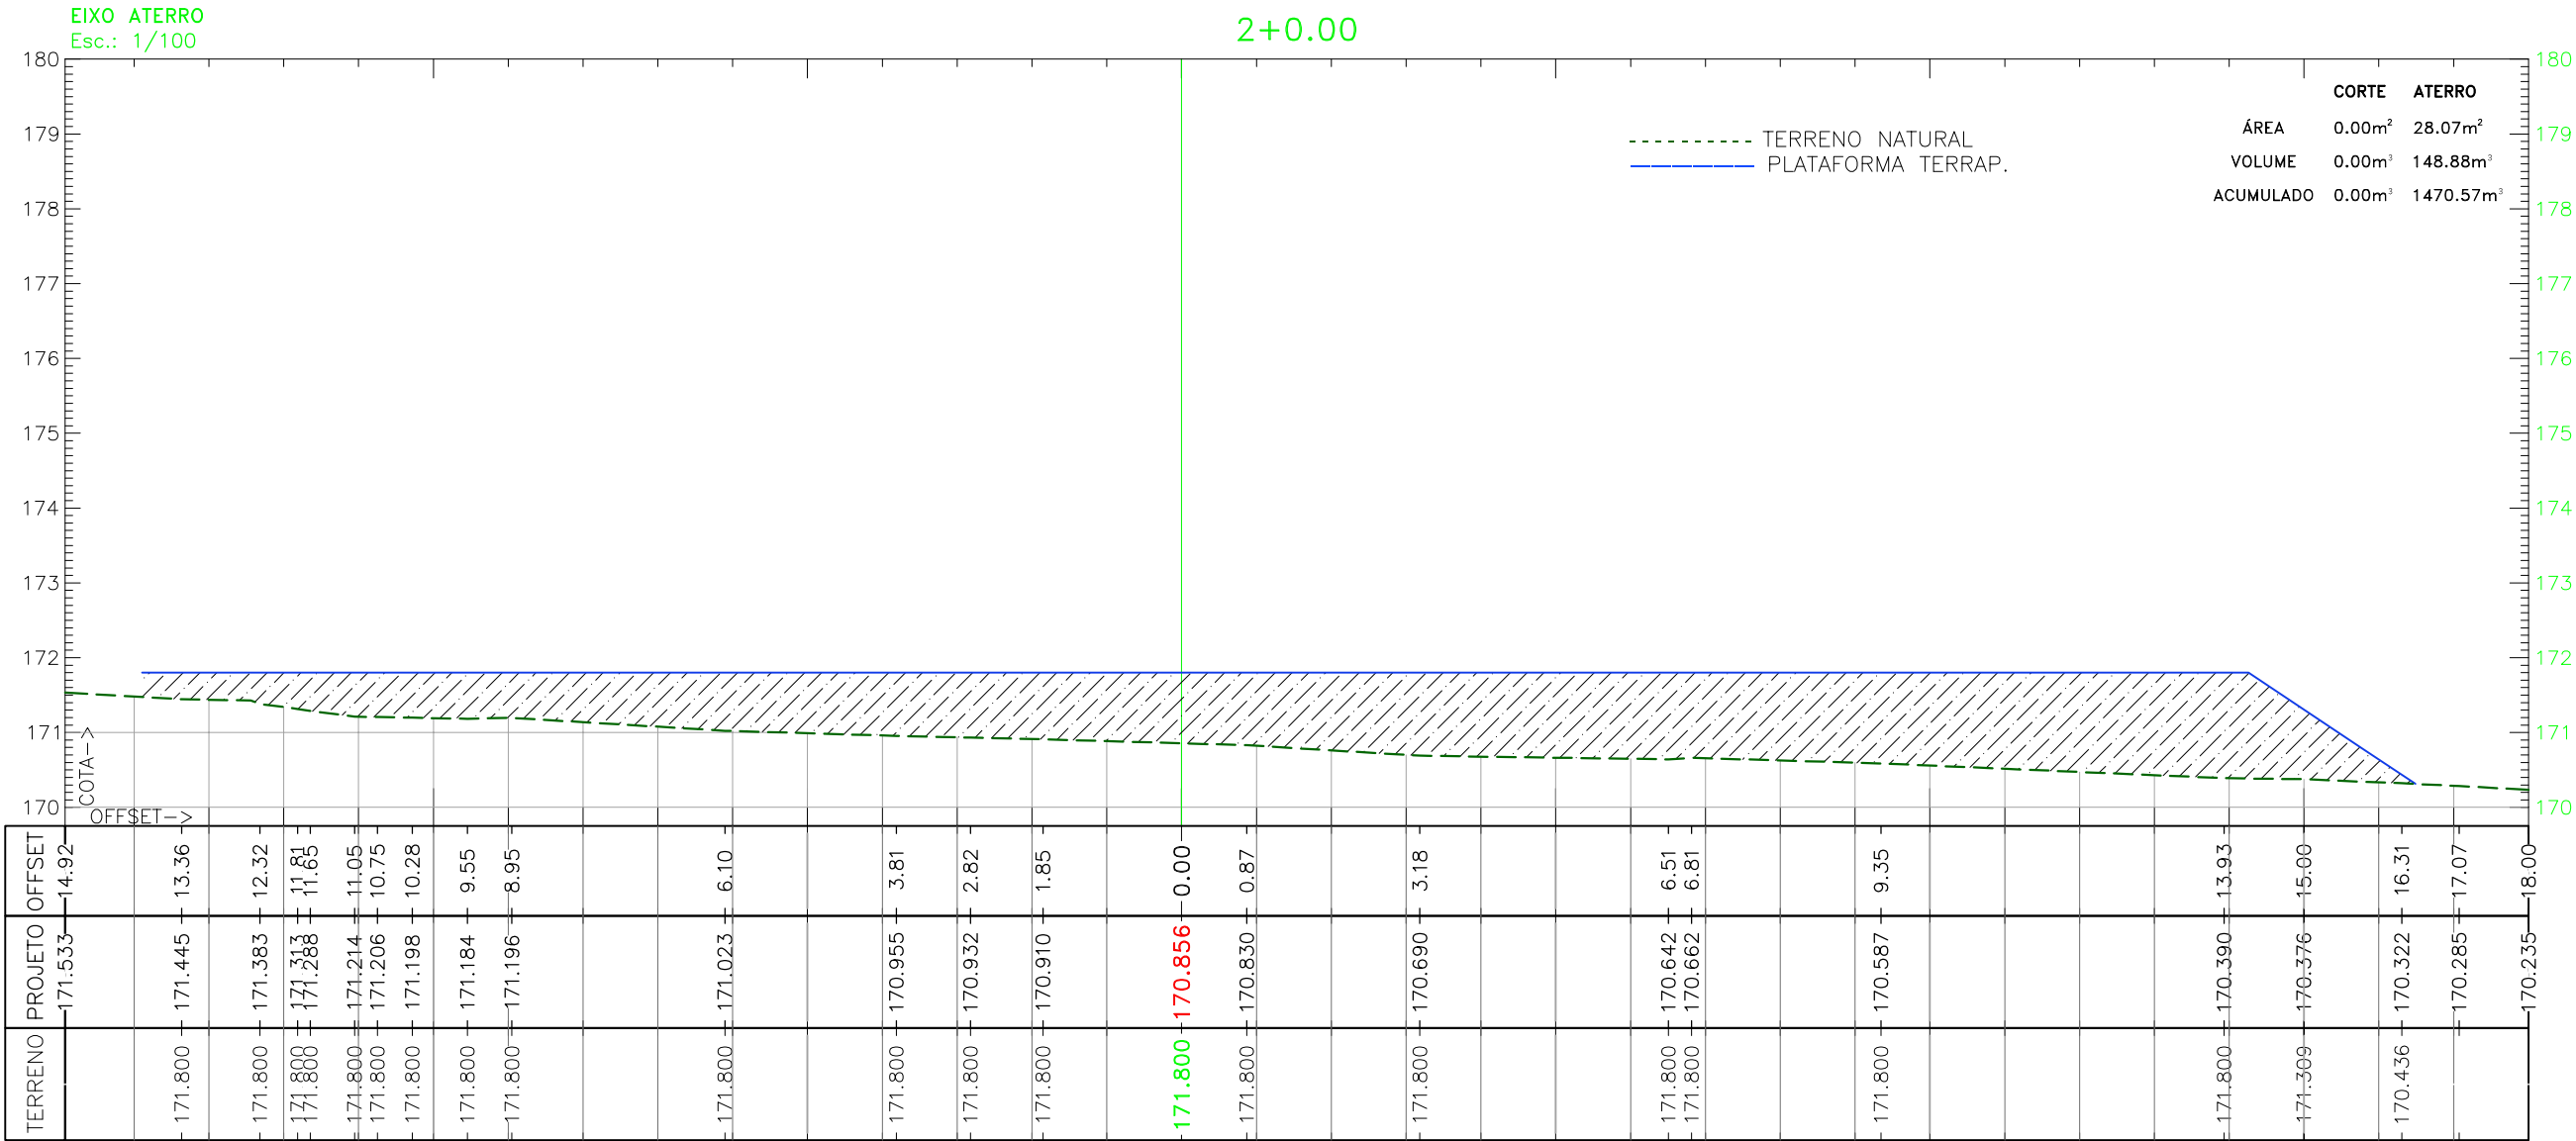

SERVIÇOS, PROJETOS E ASSESSORIA LTDA.
Fone: (65) 3642-4045 Av. Historiador Rubens de Mendonça, 1856 - Edifício Cuiabá
Office Tower, Sl. 506 CEP: 78050-000 - Cuiabá - MT

LUÍS FELIPE CARVALHO B. LIMA
ENGENHEIRO CIVIL
CREA-MT 121.523.583-6

OBRA CONSTRUÇÃO DO ARRIMO DO CAMPO SOCIETY

PROPRIETÁRIO: PREFEITURA MUNICIPAL DE PORTO ESPERIDIÃO


LOCAL: RUA MARIA LEBRE, ESQ. COM A RUA JOÃO BRAZ PINTO DE MIRANDA – BAIRRO EDELMINA QUERUBIM MARCHETI

ASSUNTO: TERRAPLENAGEM

DATA: AGOSTO / 2025

FOLHA N°:
10 / 12



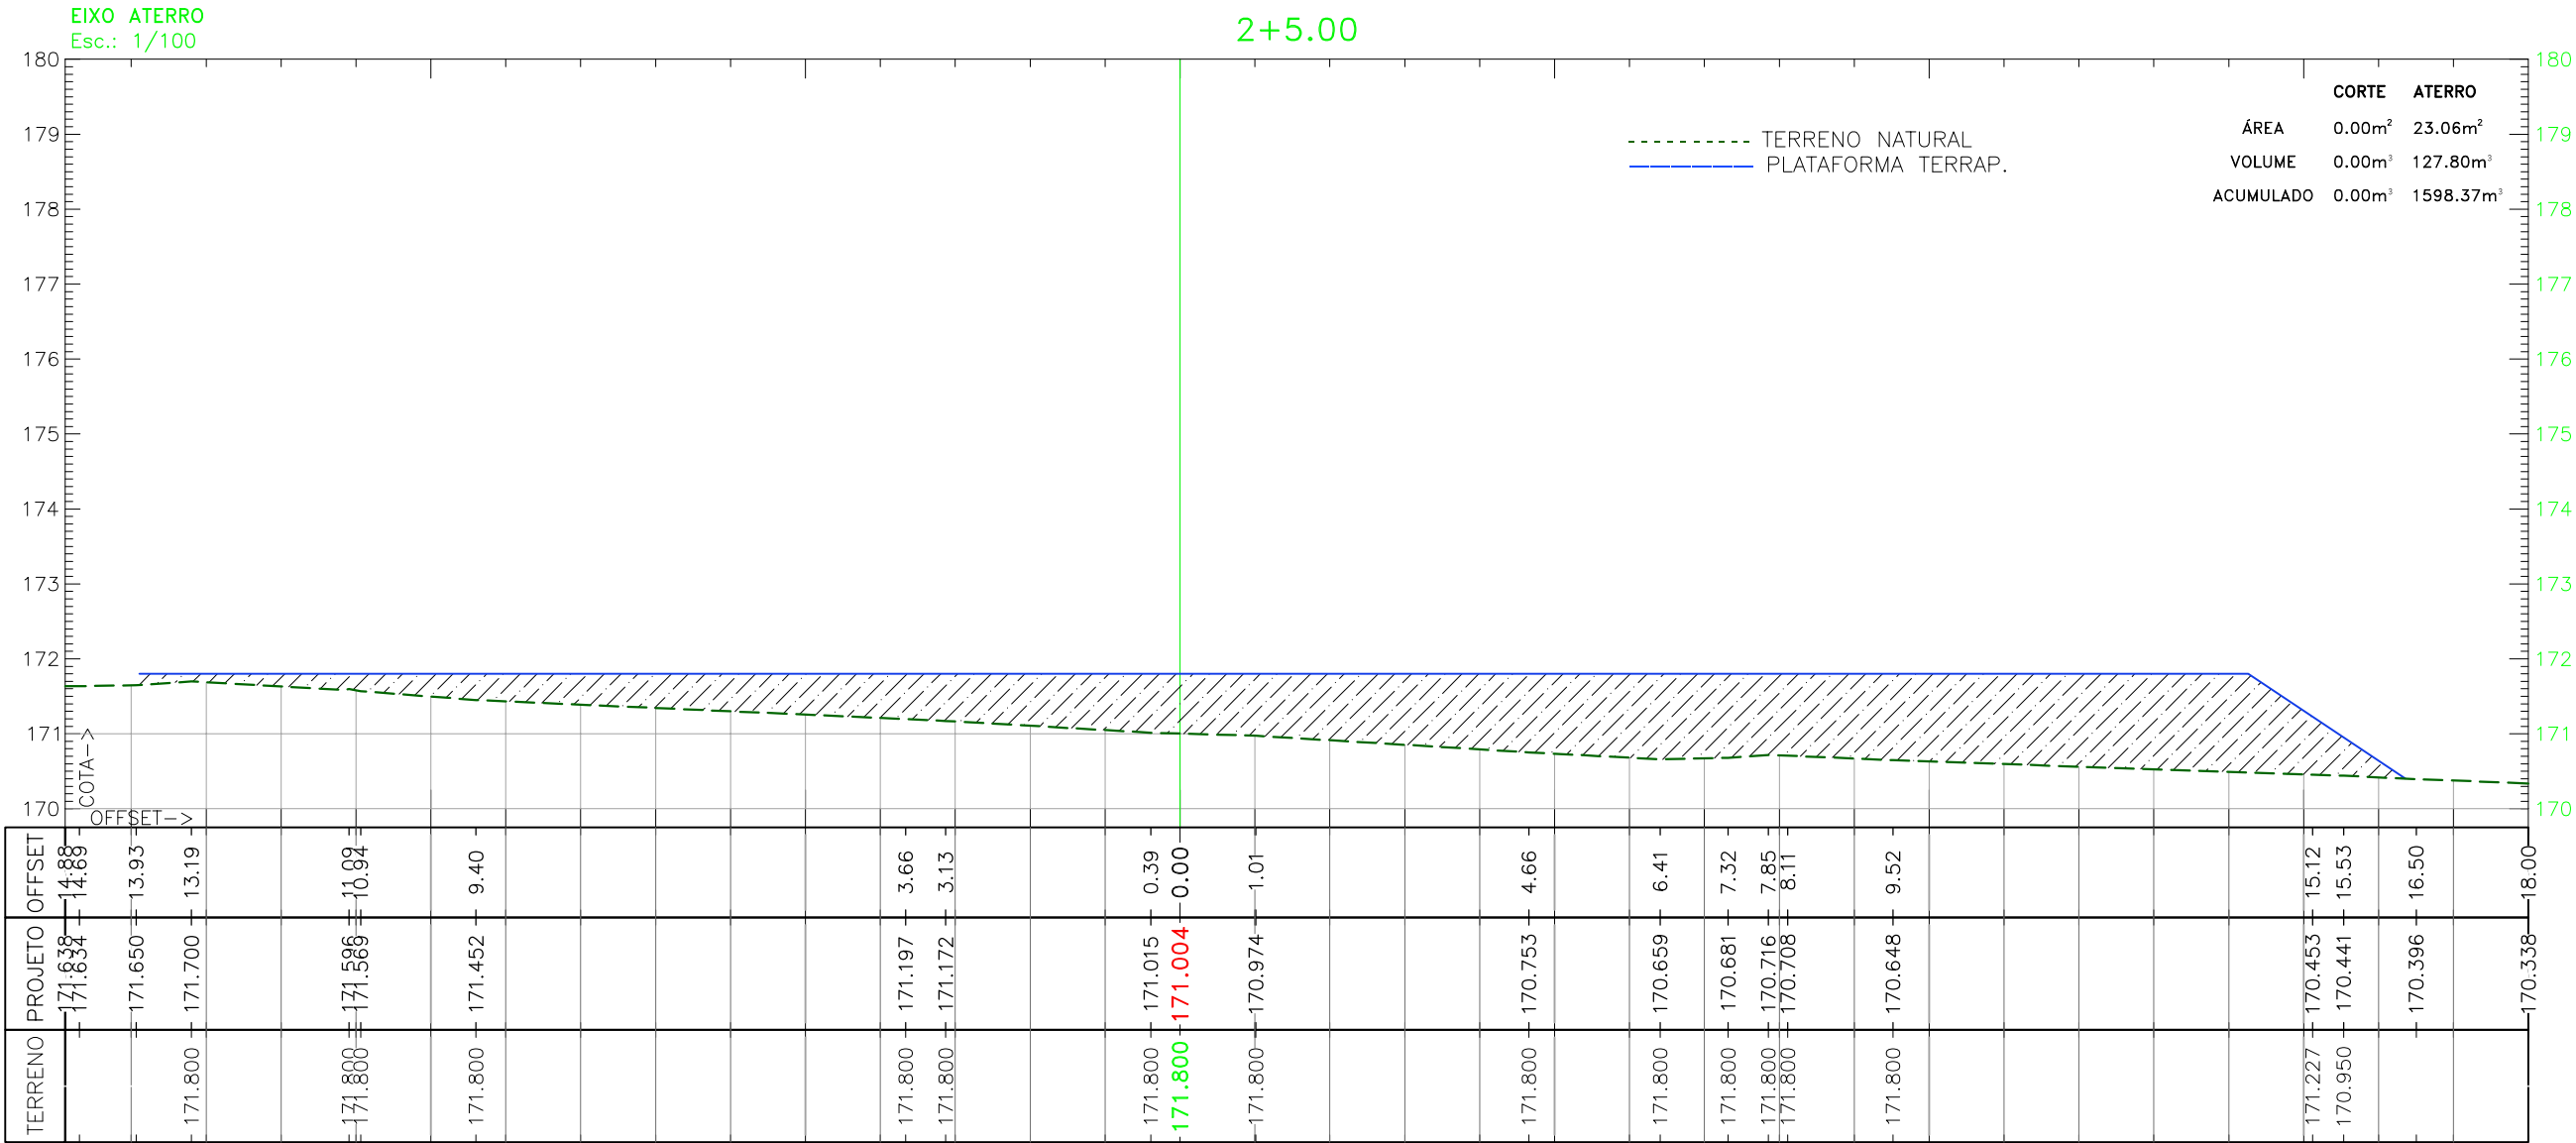


SERVIÇOS, PROJETOS E ASSESSORIA LTDA.
Fone: (65) 3642-4045 Av. Historiador Rubens de mendonça, 1856 - Edifício Cuiabá
Office Tower, Sl. 506 CEP: 78050-000 - Cuiabá - MT

LUÍS FELIPE CARVALHO B. LIMA
ENGENHEIRO CIVIL
CREA-MT 121.523.583-6

OBRA CONSTRUÇÃO DO ARRIMO DO CAMPO SOCIETY

PROPRIETÁRIO:	PREFEITURA MUNICIPAL DE PORTO ESPERIDIÃO	FOLHA N°:
LOCAL:	RUA MARIA LEBRE, ESQ. COM A RUA JOÃO BRAZ PINTO DE MIRANDA – BAIRRO EDELMINA QUERUBIM MARCHETI	
ASSUNTO:	TERRAPLENAGEM	
DATA:	AGOSTO / 2025	



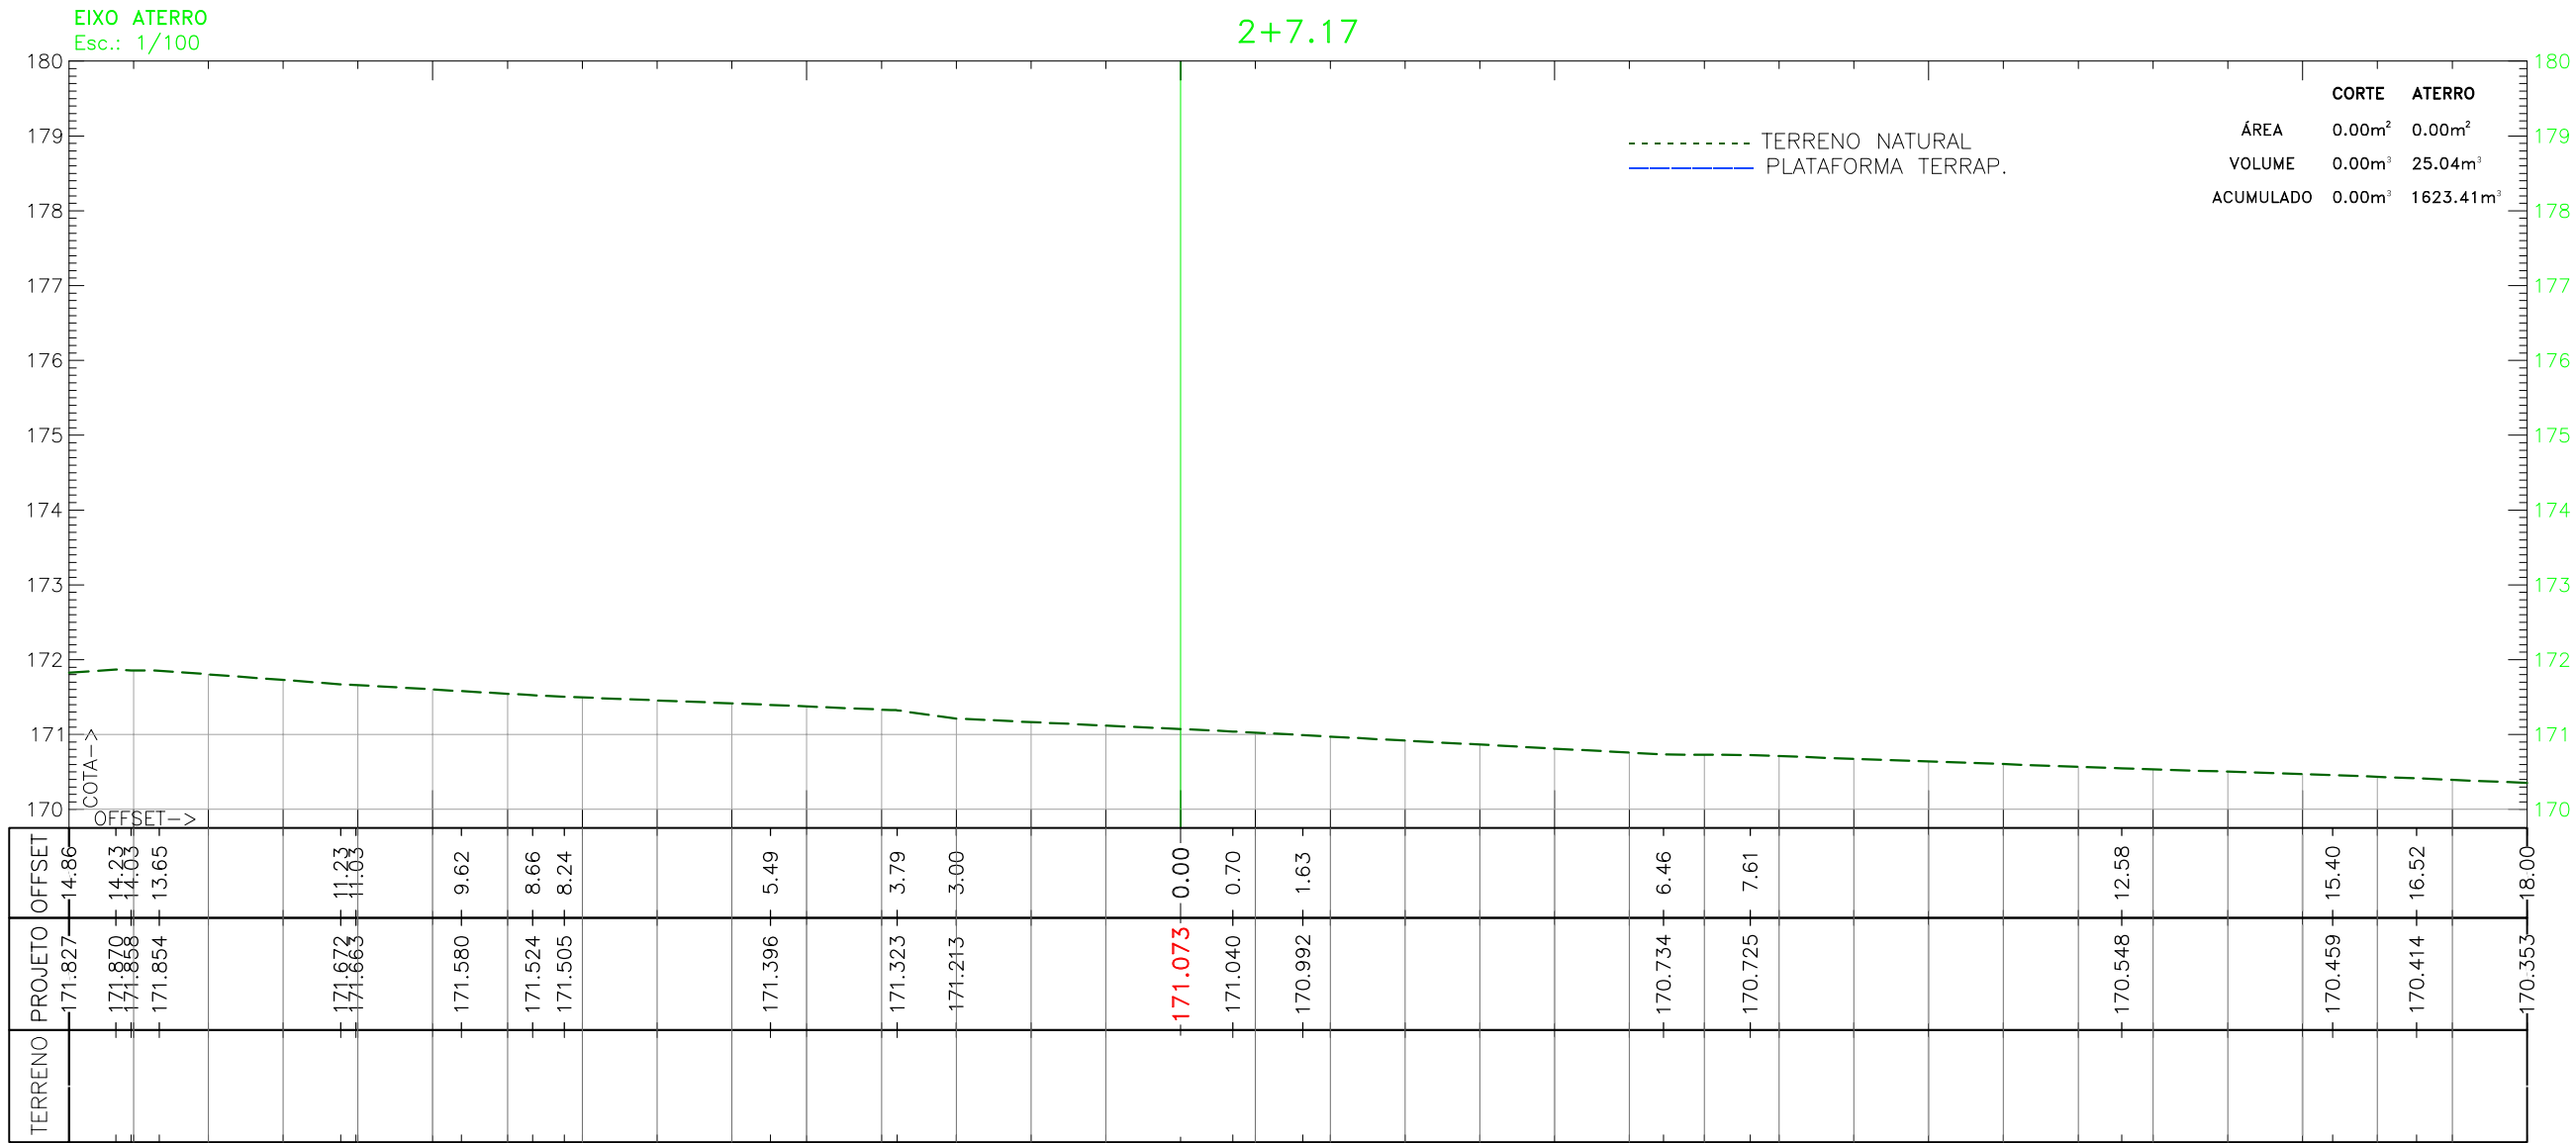

SERVIÇOS, PROJETOS E ASSESSORIA LTDA.
Fone: (65) 3642-4045 Av. Historiador Rubens de mendonça, 1856 - Edifício Cuiabá
Office Tower, Sl. 506 CEP: 78050-000 - Cuiabá - MT

LUÍS FELIPE CARVALHO B. LIMA
ENGENHEIRO CIVIL
CREA-MT 121.523.583-6

OBRA CONSTRUÇÃO DO ARRIMO DO CAMPO SOCIETY

PROPRIETÁRIO:	PREFEITURA MUNICIPAL DE PORTO ESPERIDIÃO	FOLHA N°:
LOCAL:	RUA MARIA LEBRE, ESQ. COM A RUA JOÃO BRAZ PINTO DE MIRANDA – BAIRRO EDELMINA QUERUBIM MARCHETI	12 / 12
ASSUNTO:	TERRAPLENAGEM	
DATA:	AGOSTO / 2025	

