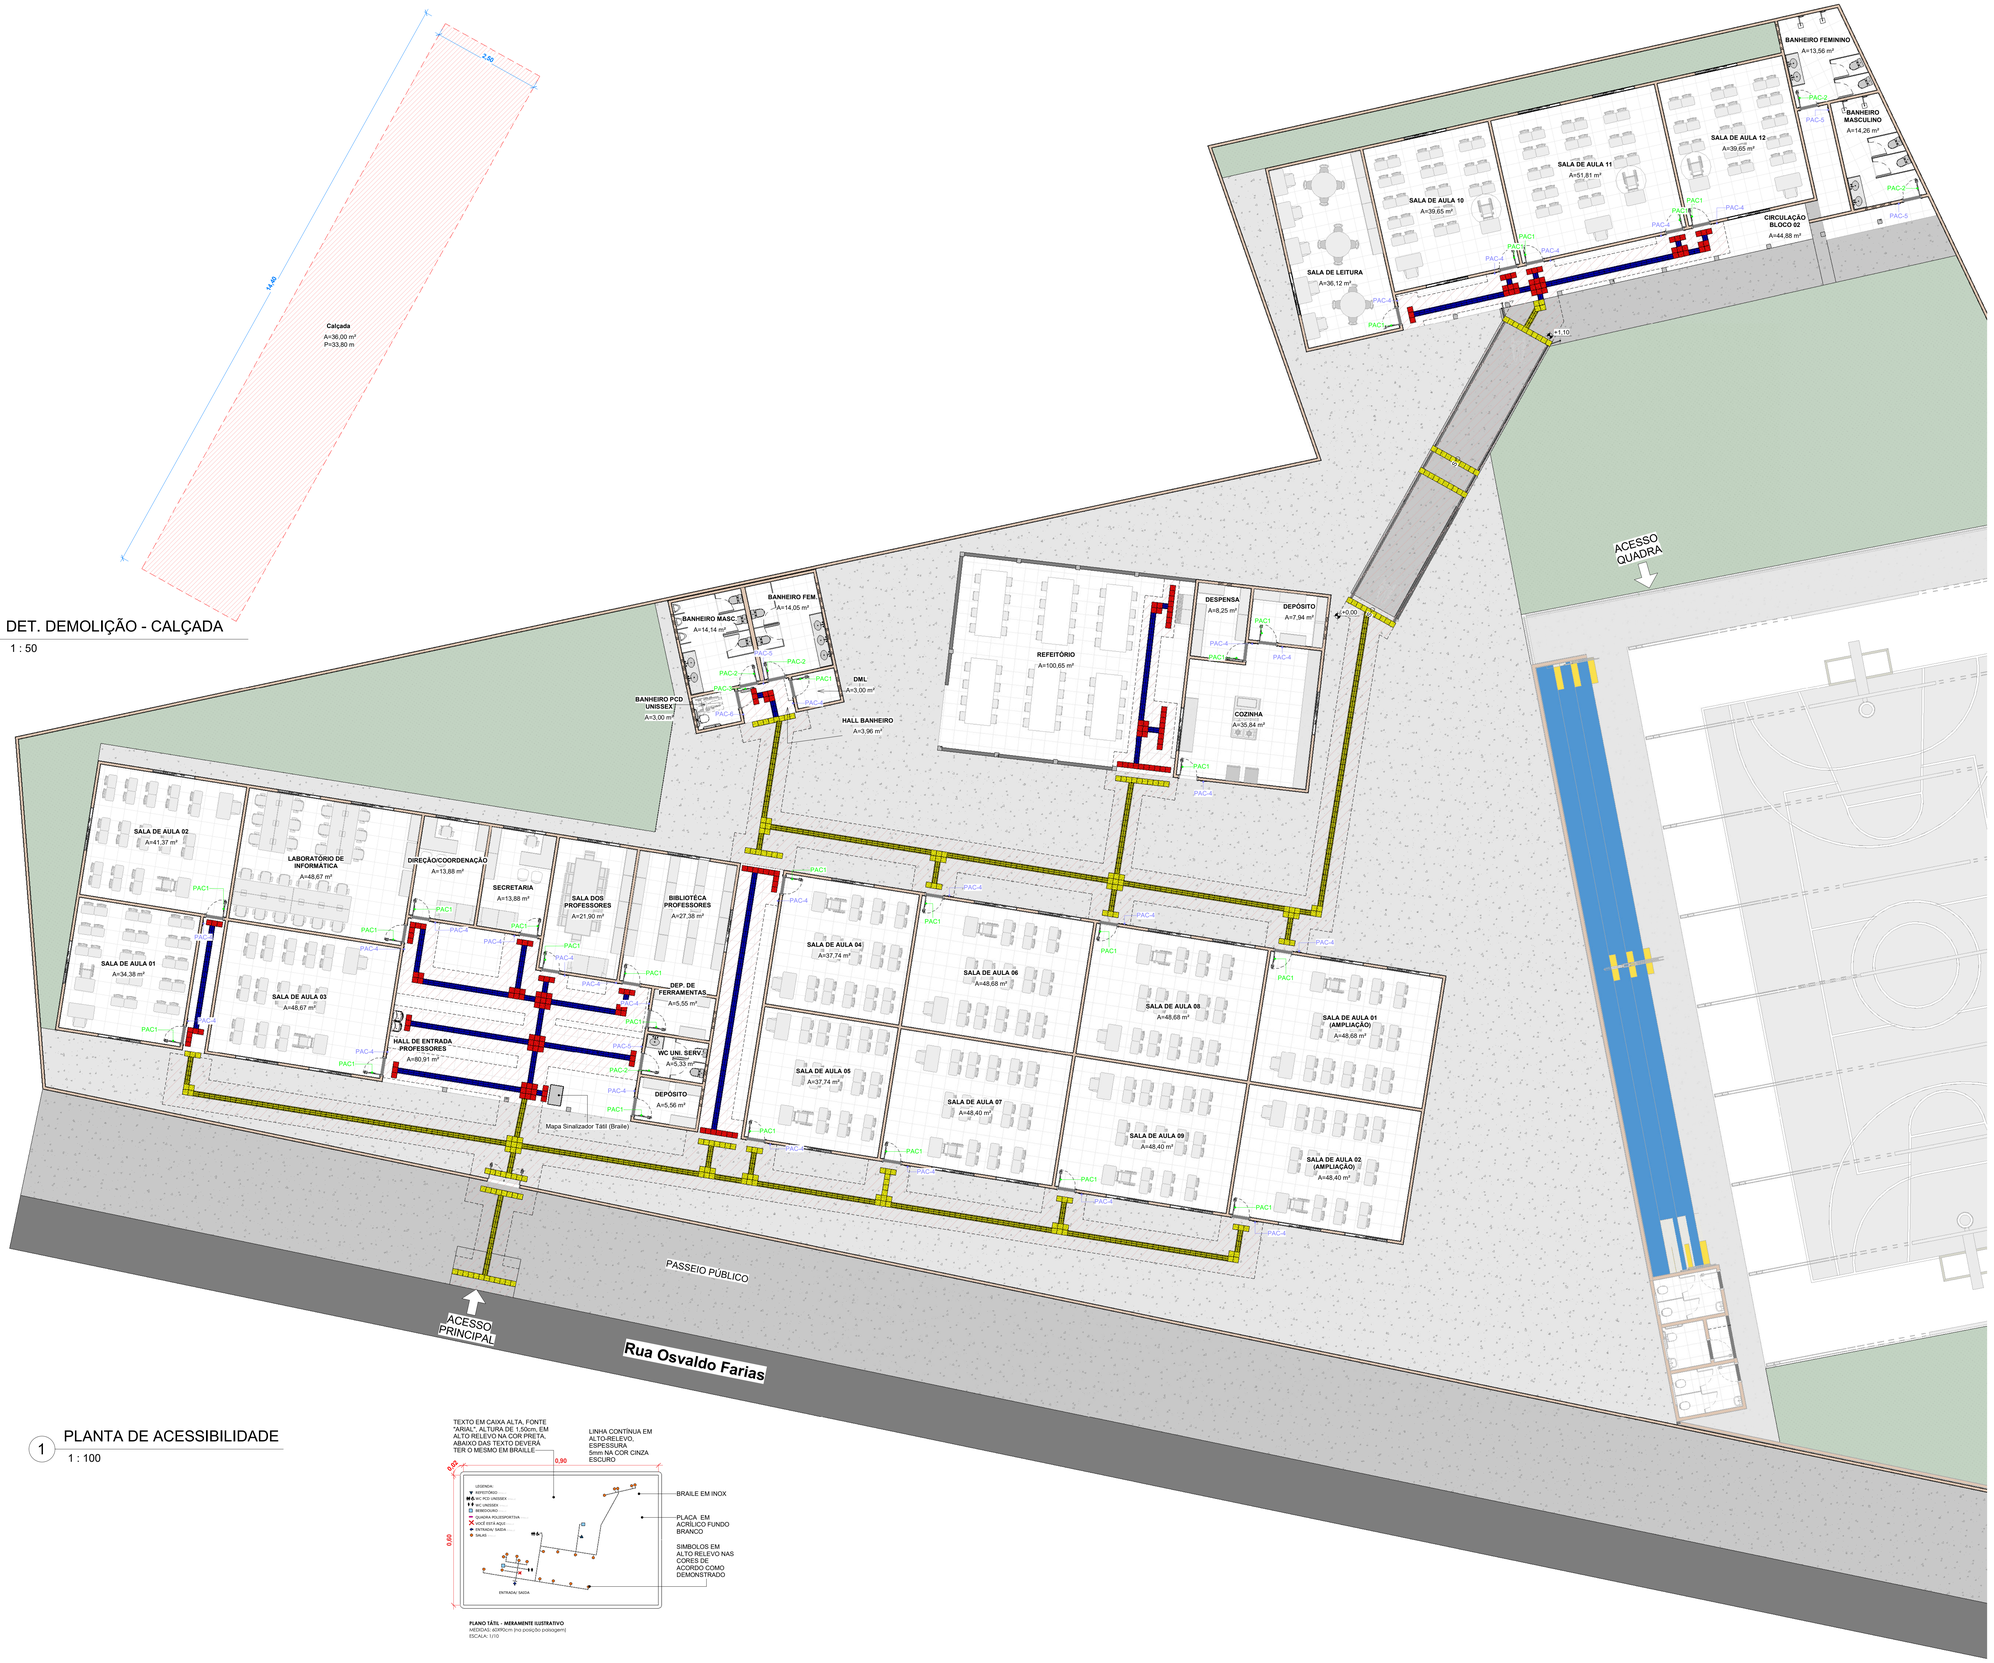


3 DET. DEMOLIÇÃO - CALÇADA

1 : 50

1 PLANTA DE ACESSIBILIDADE

1 : 100

PLANO TÁTIL - MERAMENTE ILUSTRATIVO
MEDIDAS: 60X90cm (na posição paisagem)
ESCALA: 1/10

2 ACESSIBILIDADE - MAPA TÁTIL

1 : 10

LEGENDA DE PACS		
IDENT.	AMBIENTES	QTD.
PAC 1	Sala de aula 01 à 14, Secretaria,Lab. de Informática, Direção/Coordenação, Sala dos Professores, Biblioteca, Dep. Ferramentas, Depósito, DML, Cozinha, Desp. Alim., Desp. Utiens. e Sala de Leitura	27 und.
PAC 2	WC Unissex Servidores, 02 Banheiro Masculino e 02 Banheiros Feminino	05 und.
PAC 3	WC PCD Unissex	01 und.
PAC 4	Sala de aula 01 à 14, Secretaria,Lab. de Informática, Direção/Coordenação, Sala dos Professores, Biblioteca, Dep. Ferramentas, Depósito, DML, Cozinha, Desp. Alim., Desp. Utiens. e Sala de Leitura	27 und.
PAC 5	WC Unissex Servidores, 02 Banheiro Masculino e 02 Banheiros Feminino	04 und.
PAC 6	WC PCD Unissex	01 und.

Legenda de Piso Tátil		
Ident.	Descrição	Quantidade
	Borracha de Alerta	1034
	Borracha de Direcional	1547
	Concreto de Alerta	1495
	Concreto de Direcional	3485

CARIMBO:

SERPRA
SERVIÇOS, PROJETOS E ASSESSORIA LTDA.
Fone: (65) 3642-4340 Av. Historiador Rubens de Mendonça, 1856 - Edifício Cuiabá Office Tower, St. 802 CEP: 78050-000 - Cuiabá - MT

TIPO DA OBRA	ADEQUAÇÃO INSTALAÇÕES - E.M. MARIA GREGORIA ORTIZ CARDOSO
PROPRIETÁRIO	PREFEITURA MUNICIPAL DE PORTO ESPERIDIÃO/MT
C.N.P.J. / C.P.F.	03.238.904/0001-48
LOCAL INSC. CADASTRAL	RUA OSVALDO FARIAS, ESQ. MARIA LEBRE - PORTO ESPERIDIÃO-MT
COORDENADAS GEOGRÁFICAS: LATITUDE: 15°51'33.78"S LONGITUDE: 58°27'57.32"O	
AUTOR DO PROJETO CREA / CAU	LUIS FELIPE CARVALHO B. LIMA ENG. CIVIL 121.523.583-6
RESP. P/ EXECUÇÃO CREA / CAU	
ESCALA: INDICADA	ASSUNTO: ARQUITETÔNICO
DATA: JUNHO/2026	Acessibilidade e Detalhamento
PARTICIPAÇÃO	FOLHA Nº 02 /04

ESTATÍSTICA				
ÁREAS (m²)	% OCUPAÇÃO		COEF. APROVEIT.	Nº DE PISOS
	TÉRREO	DEMAIS PAV.		
				1

ESCALA GRÁFICA 0 1 2 3 4

Formato: A0 (1189x841mm)