


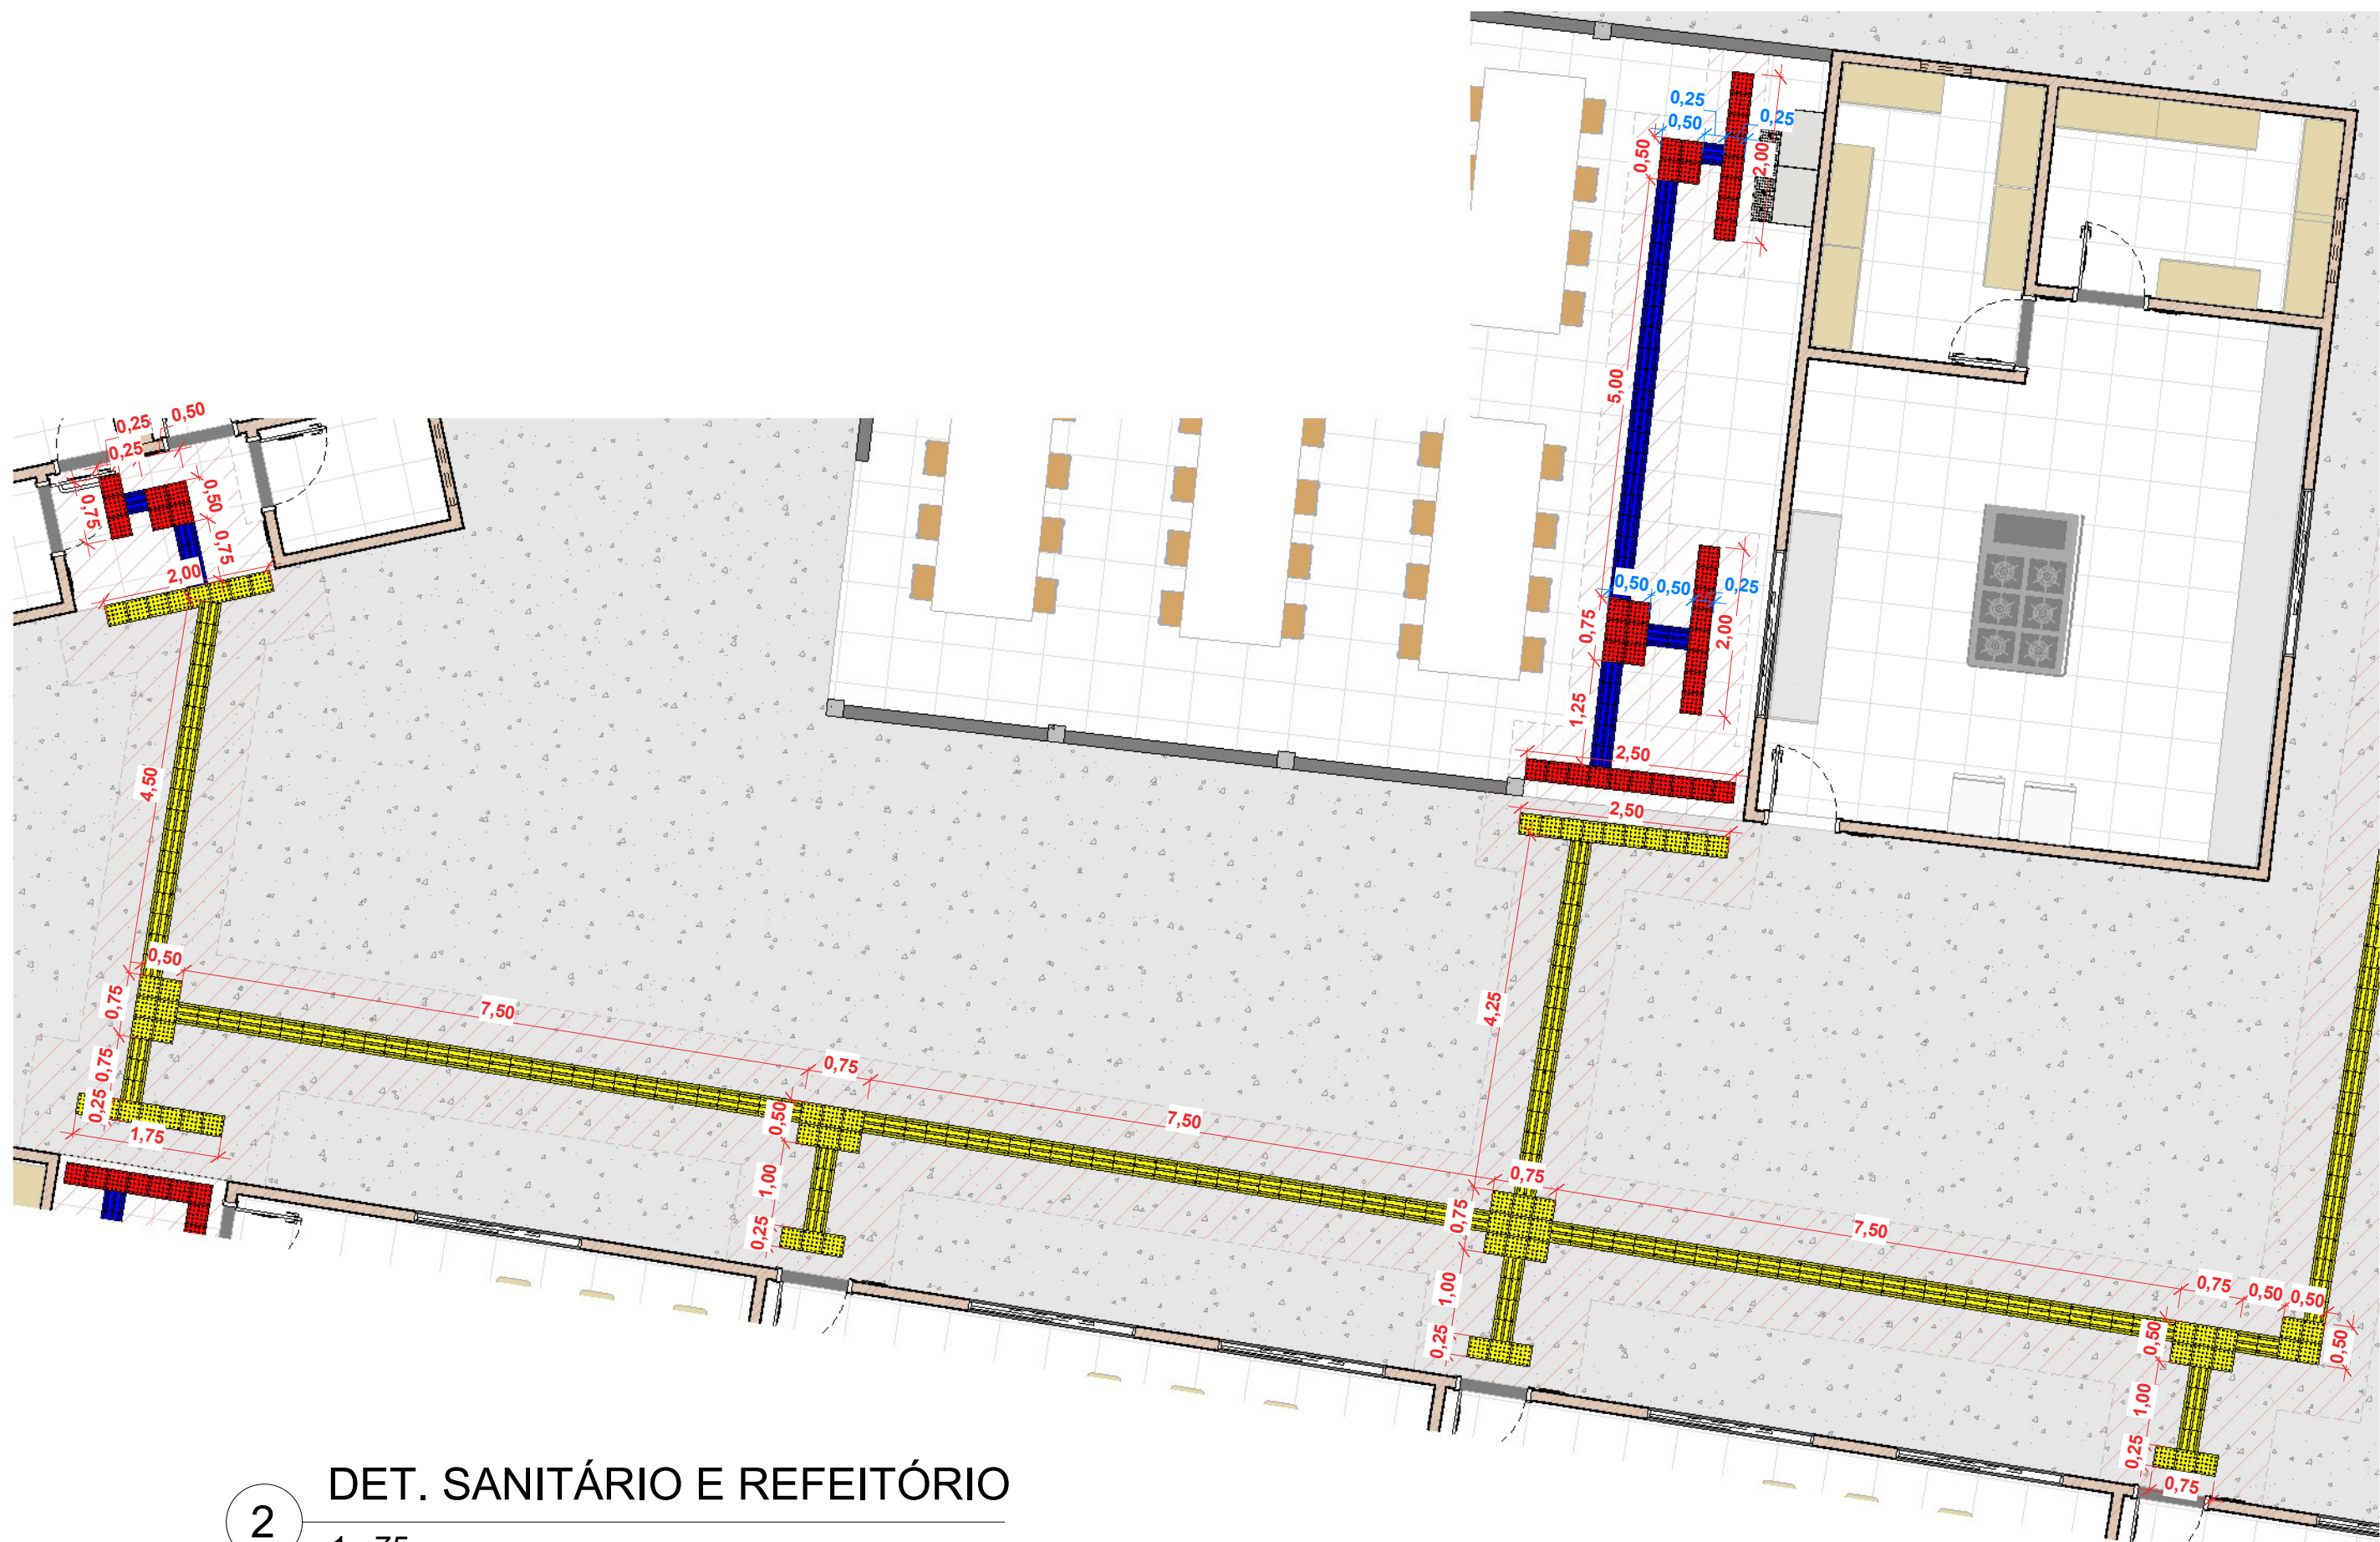
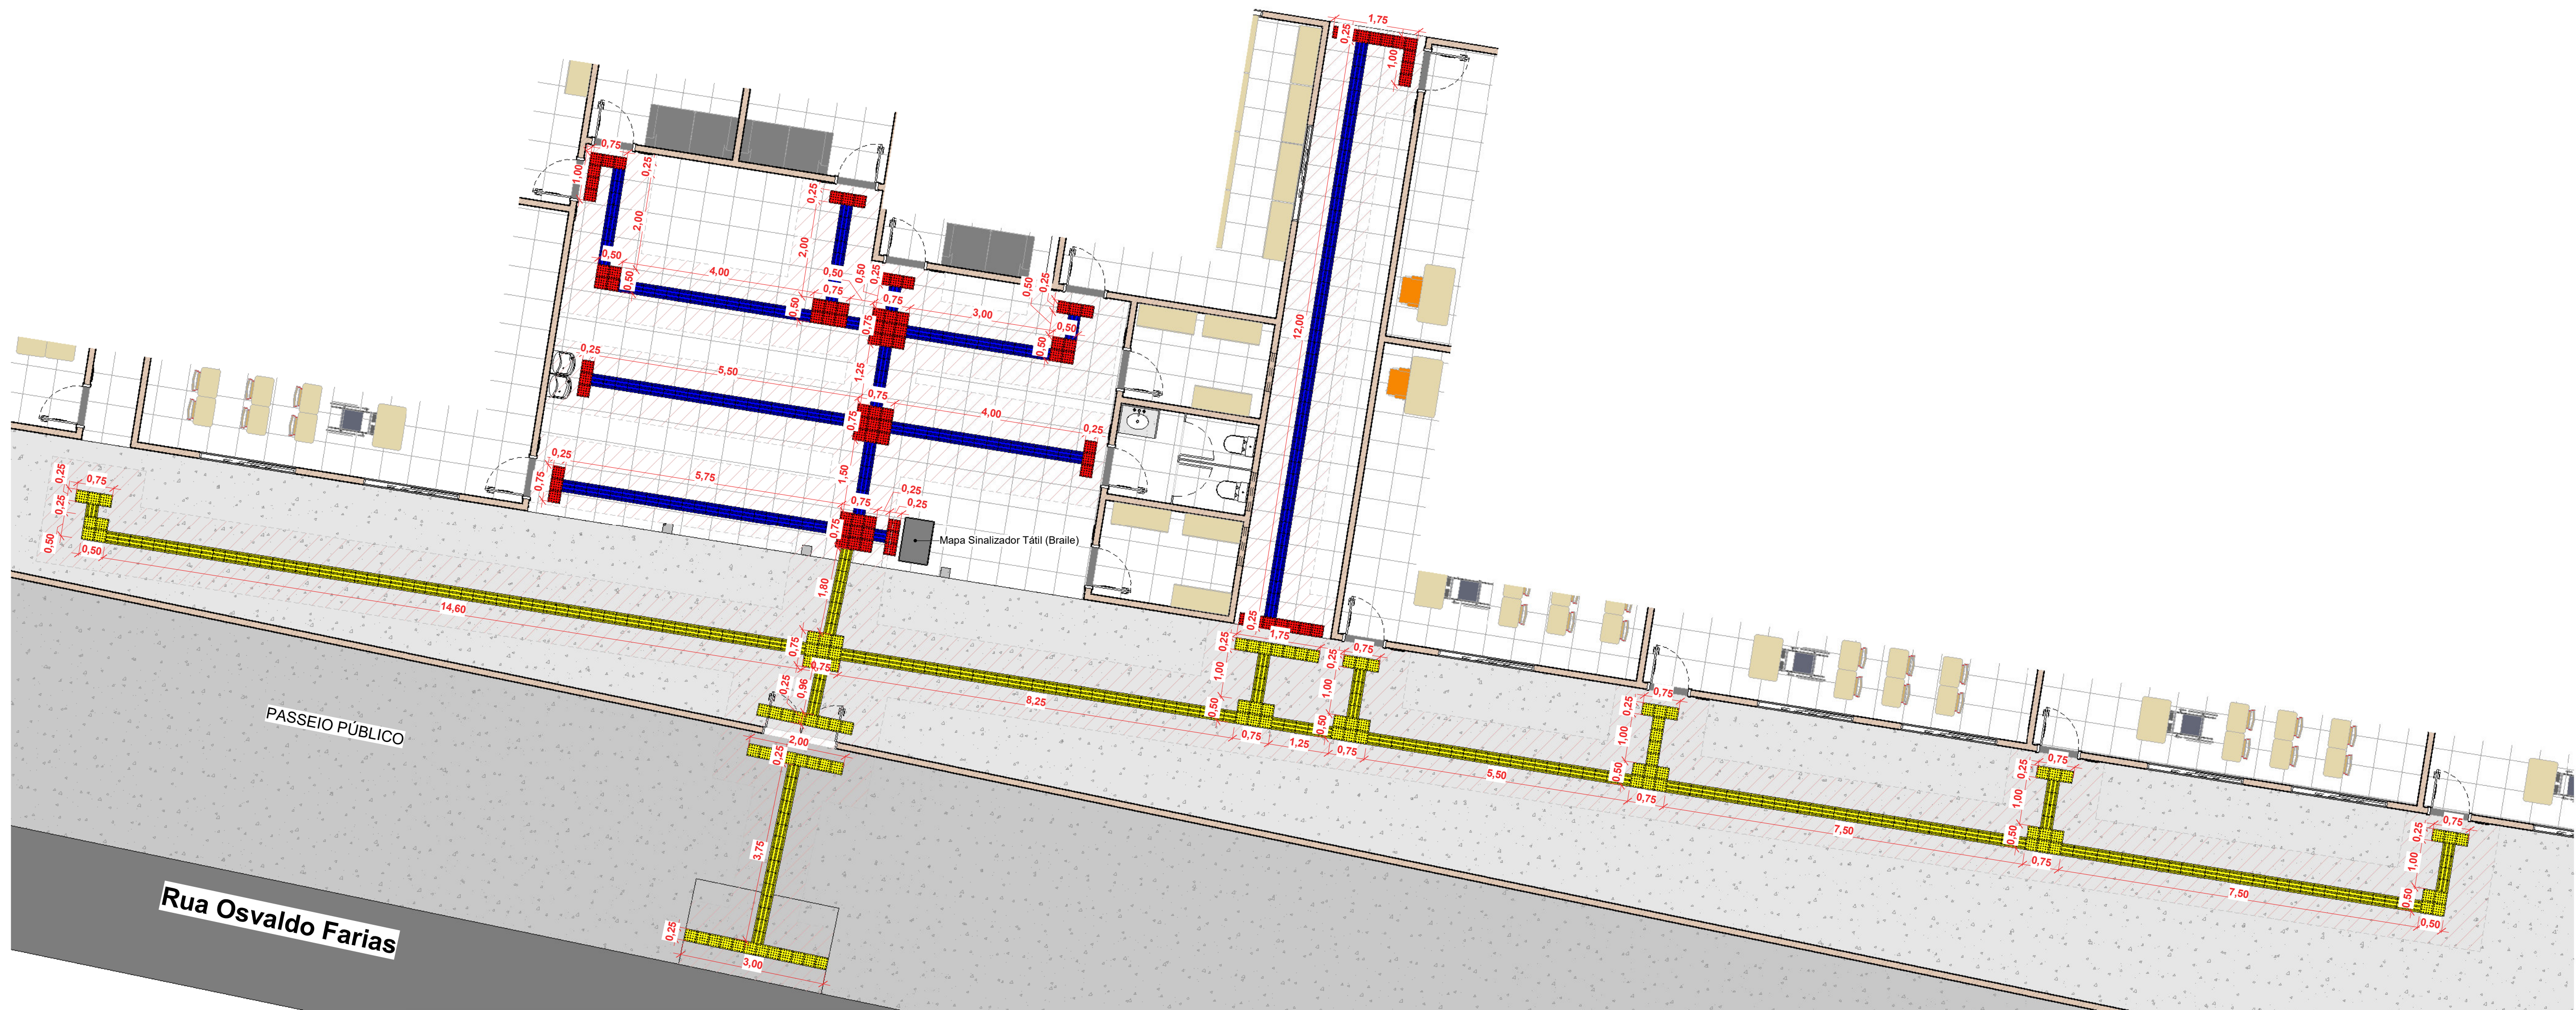
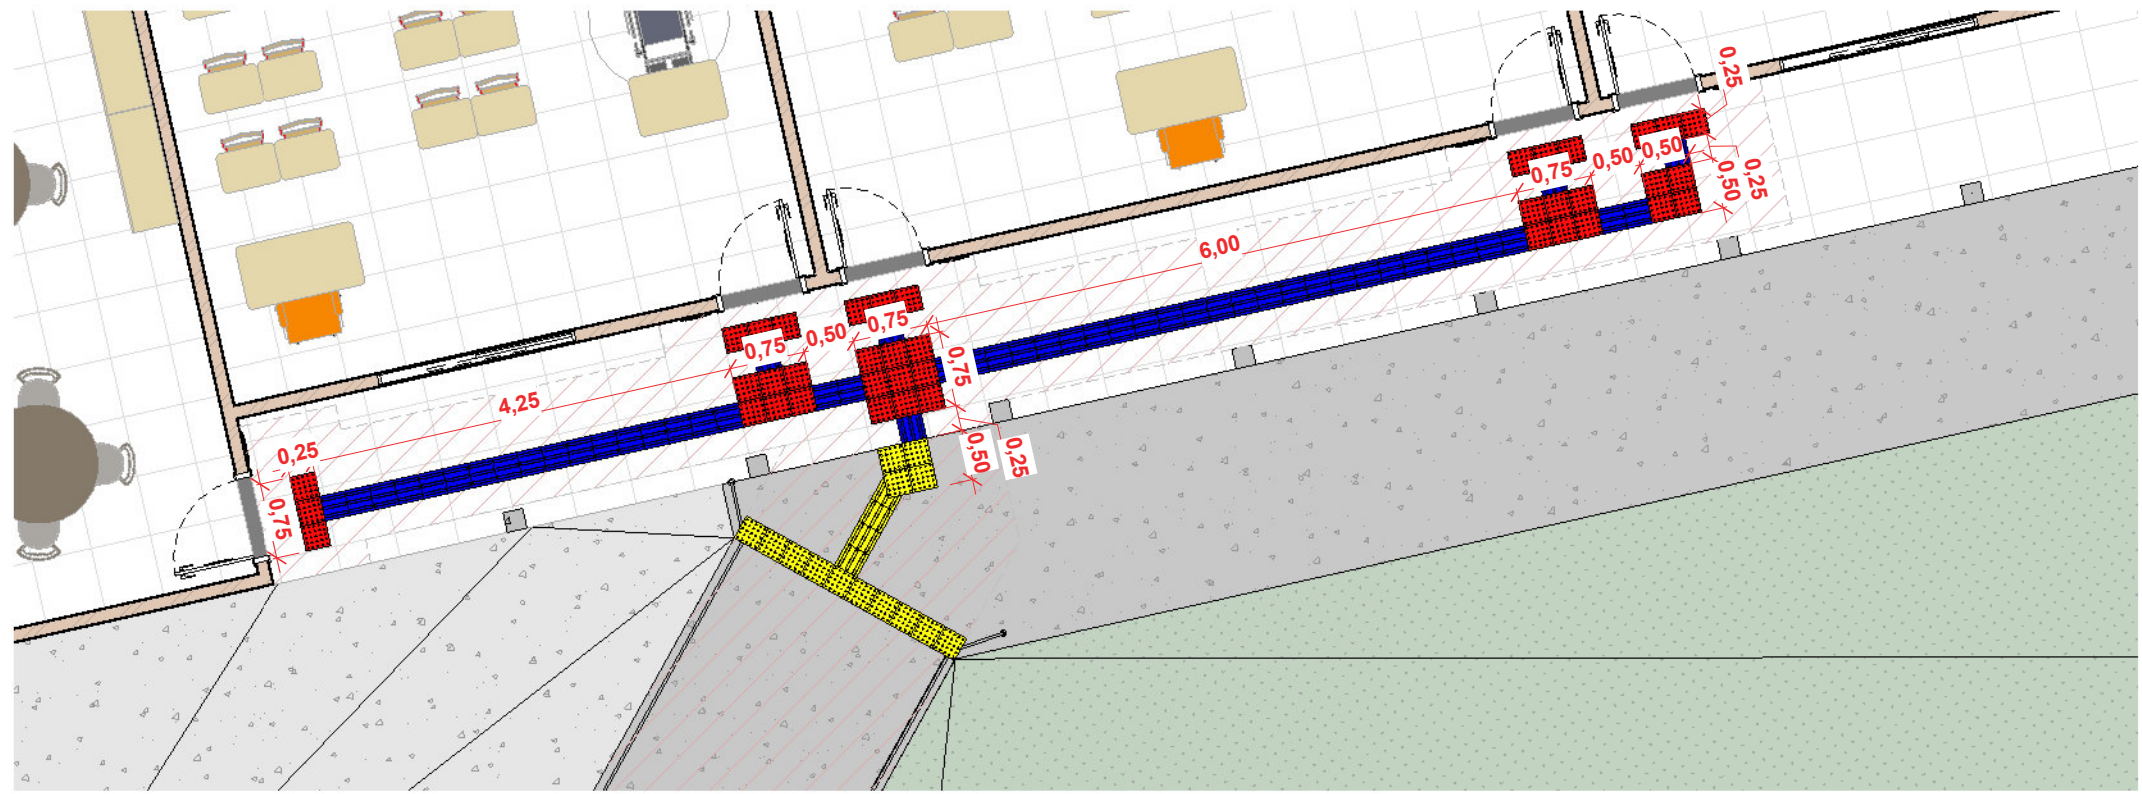
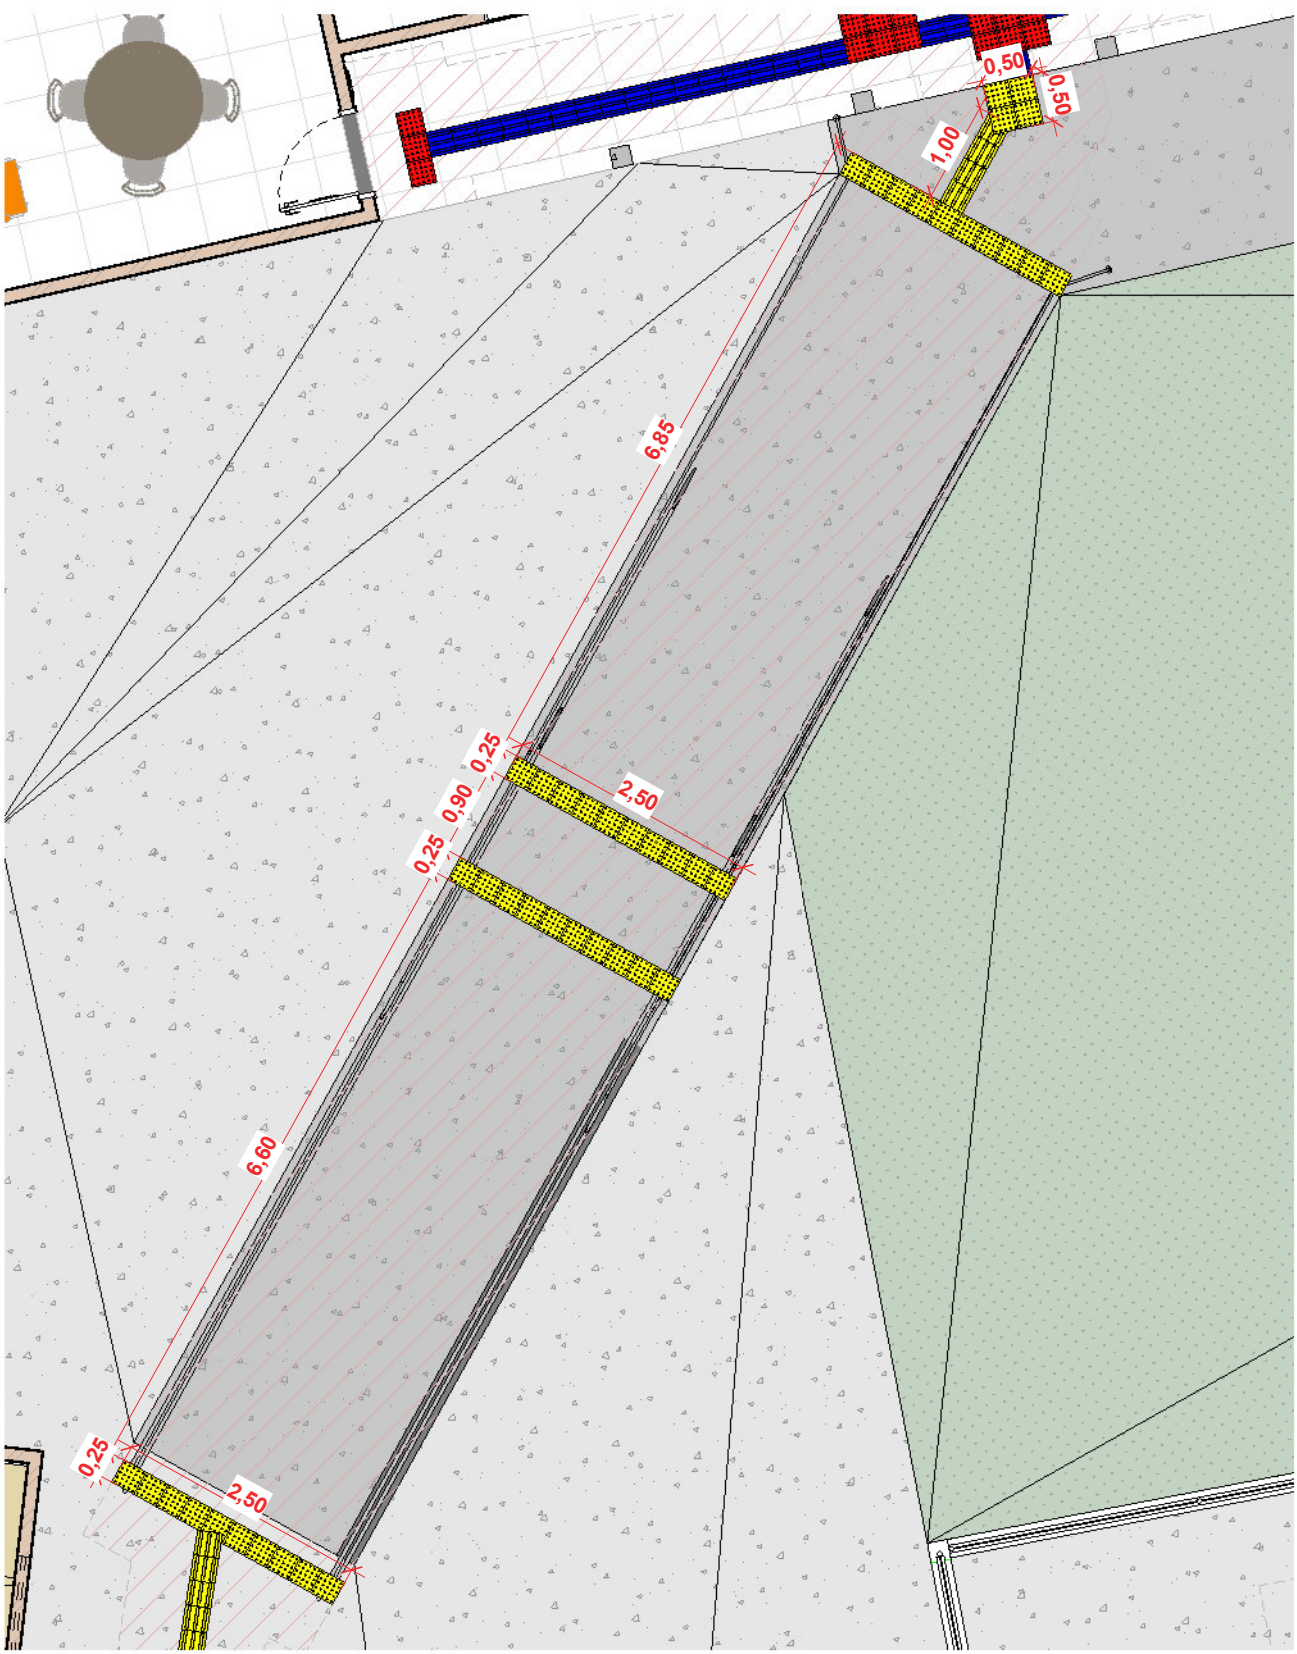


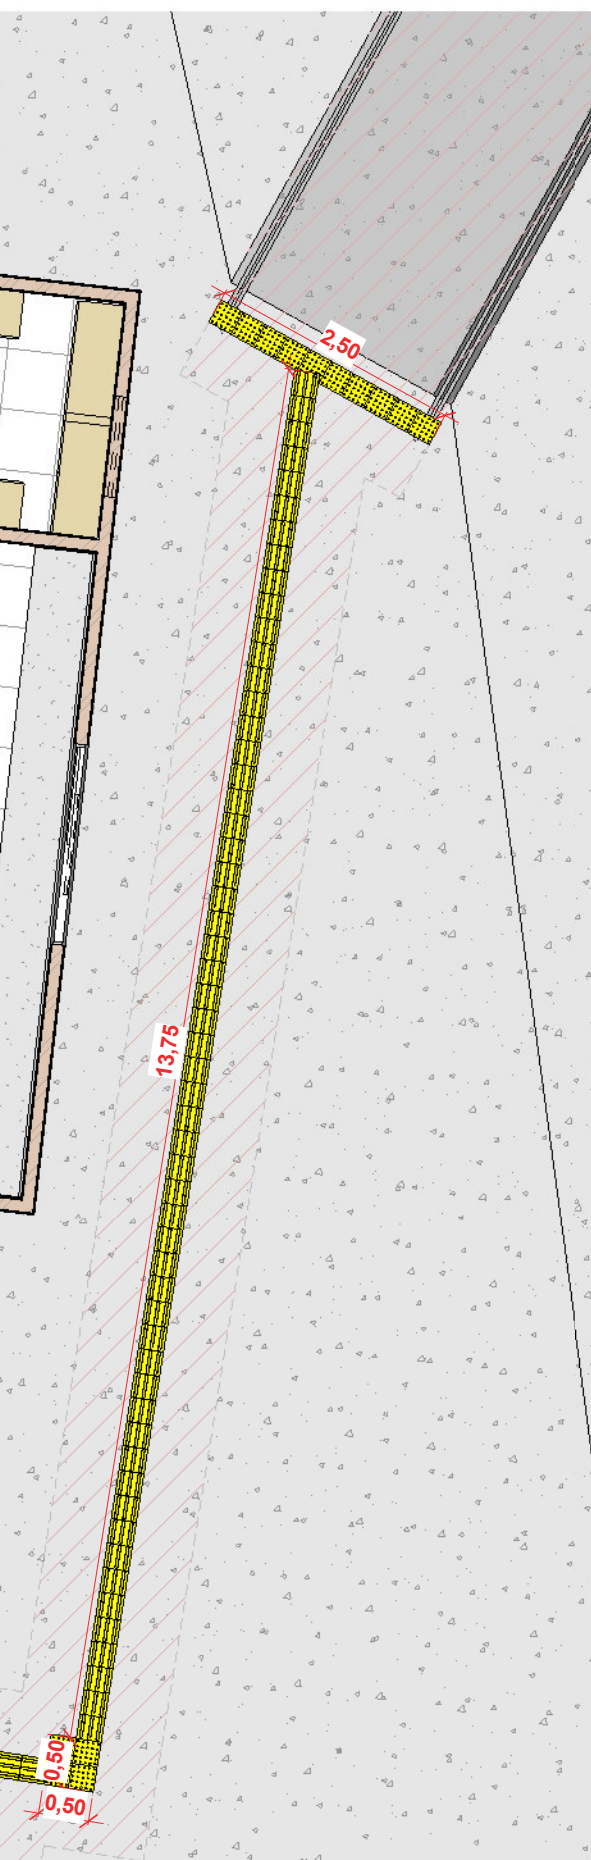

### 1 DET. BLOCO 01

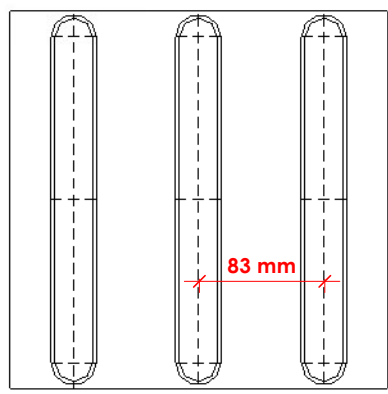

### 5 DET. BLOCO 04

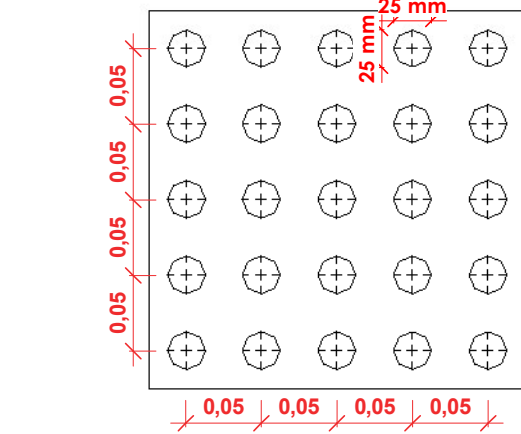


### DET. PISO TÁTIL DE ALERTA



### DET. PISO TÁTIL DIRECIONAL

### 6 DET. PISO TÁTIL


### MODELO DE PLACA PAC3 A SER FIXADA NA PORTA

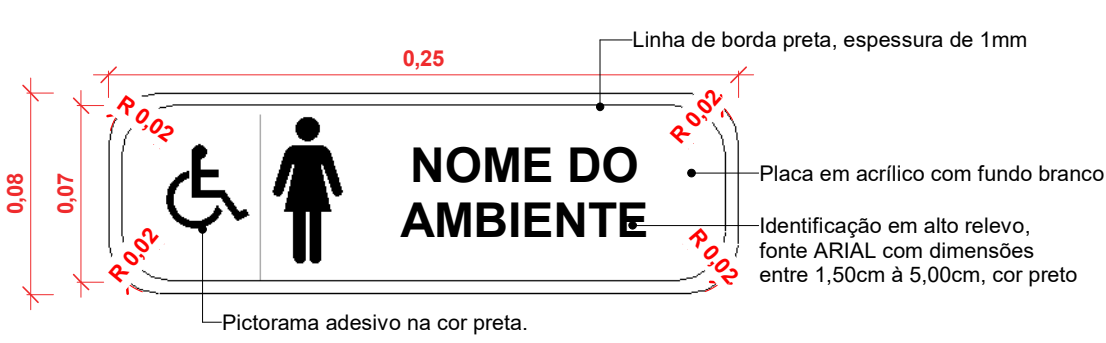



### MODELO DE PLACA PAC6 A SER FIXADA NA PAREDE

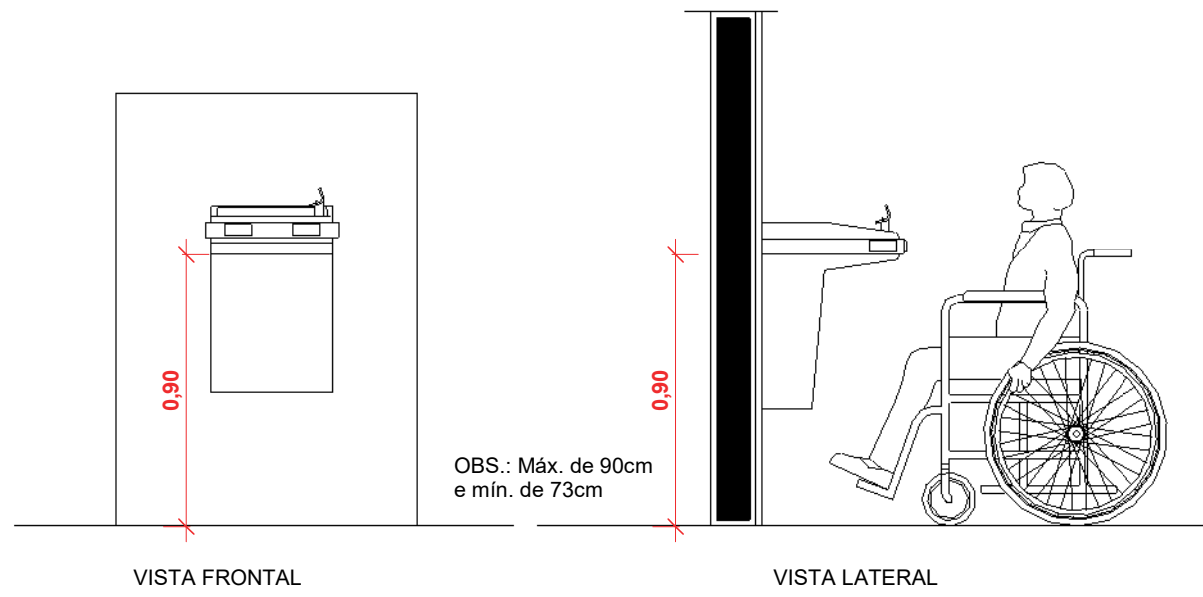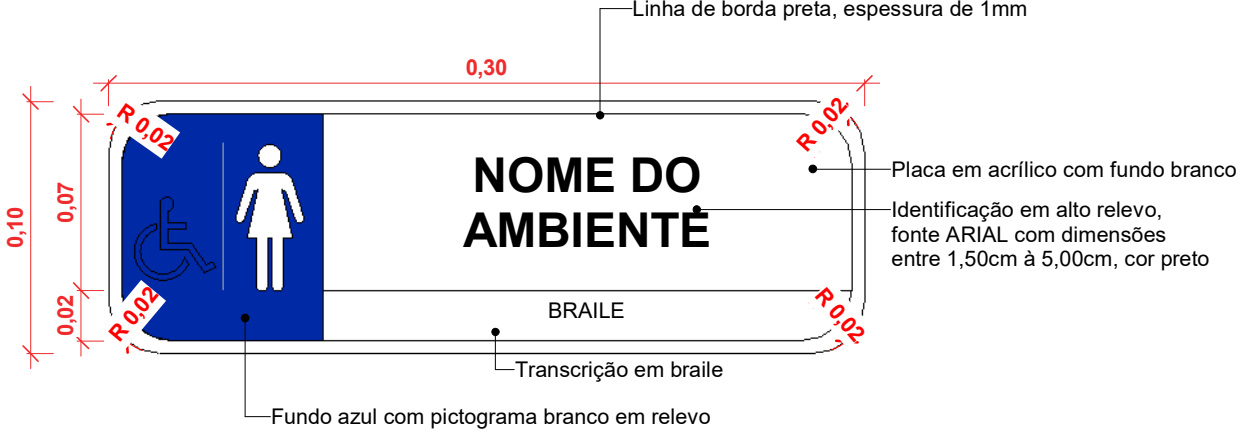


### 9 ACESSIBILIDADE - DET. BEBEDOURO

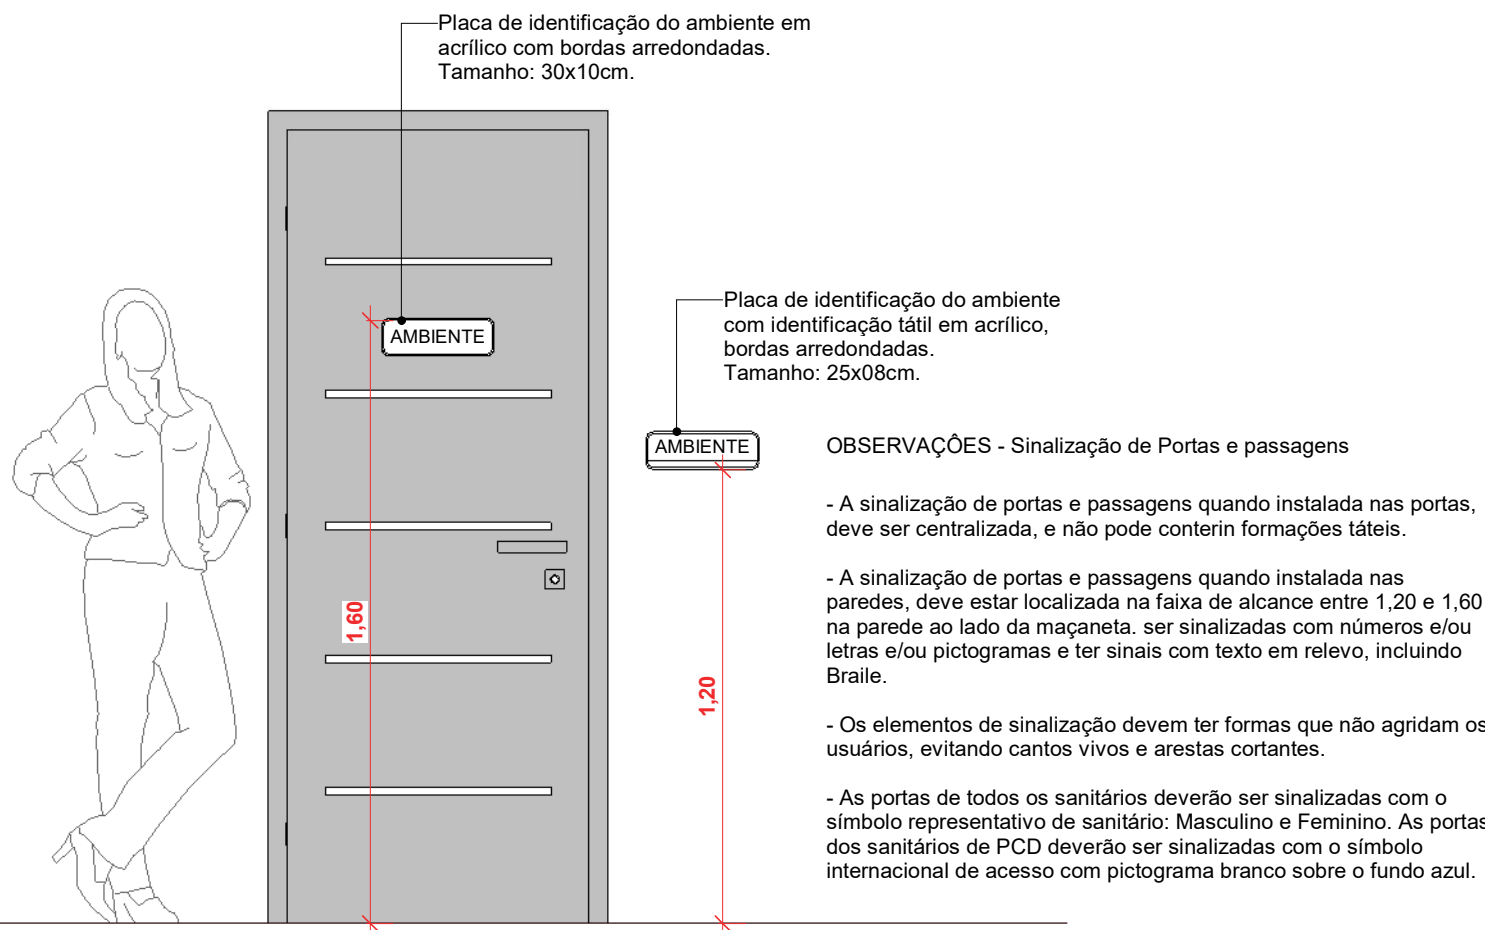

### 8 ACESSIBILIDADE - DET. INSTALAÇÃO DAS PLACAS

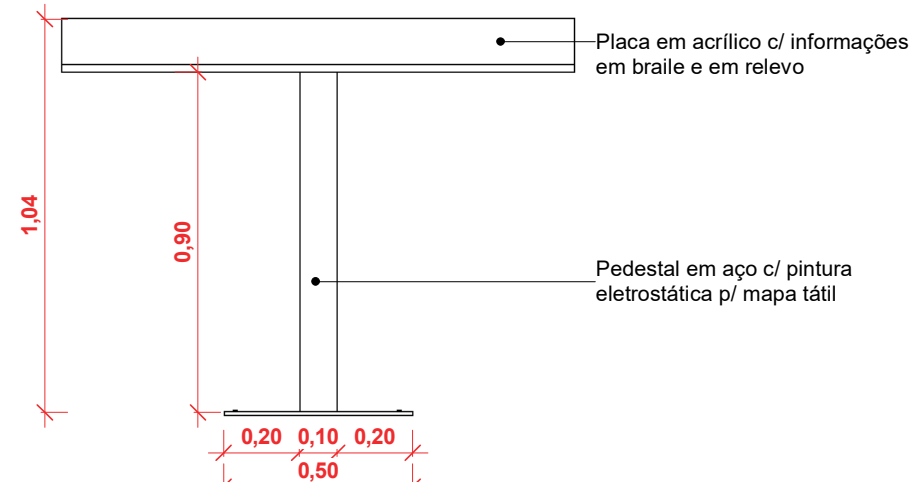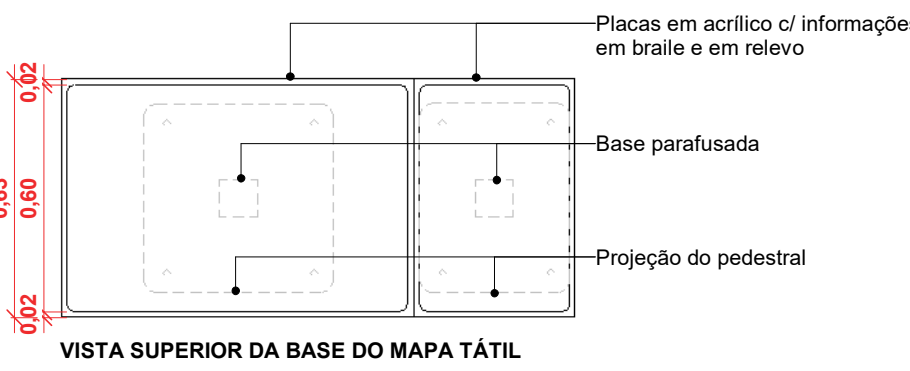

### BASE DO PEDESTAL - VISTA FRONTAL

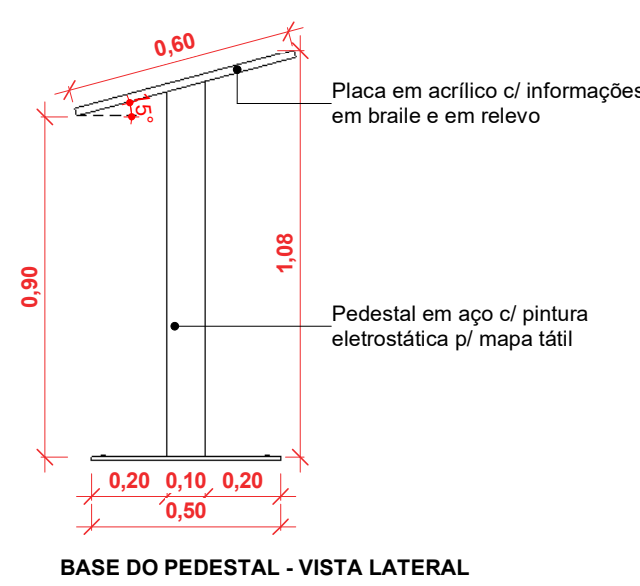


### BASE DO PEDESTAL - VISTA LATERAL


### 10 ACESSIBILIDADE - DET. MAPA TÁTIL

### 3 DET. ACESSO A RAMP

### MODELO DE PLACA PAC1 A SER FIXADA NA PORTA

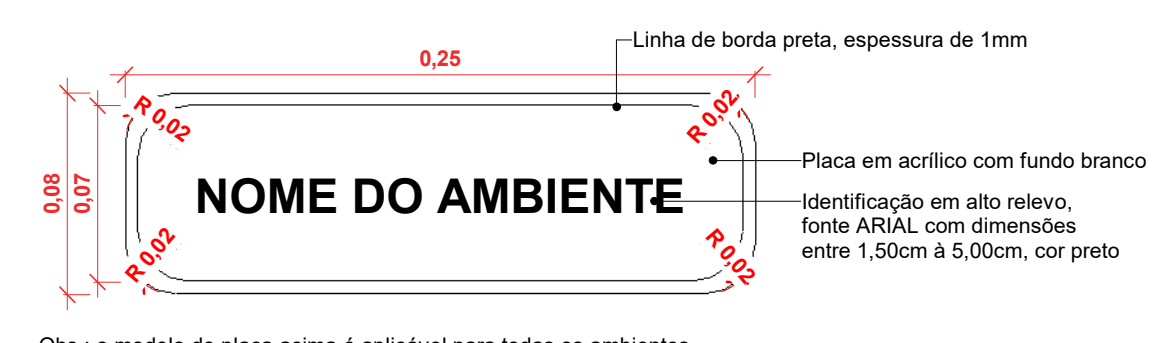


### MODELO DE PLACA PAC4 A SER FIXADA NA PAREDE

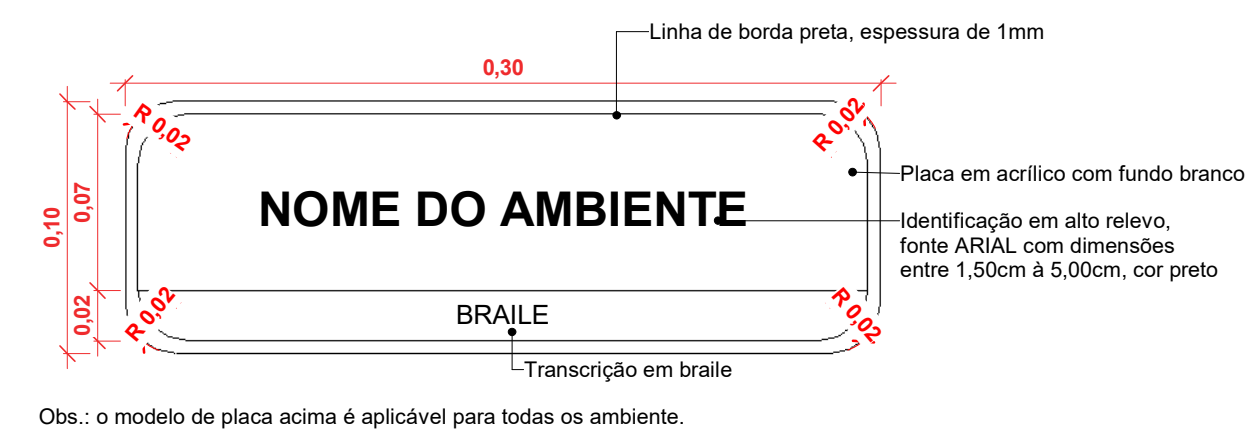


### 4 DET. RAMP - ACESSIB.

### MODELO DE PLACA PAC2 A SER FIXADA NA PORTA

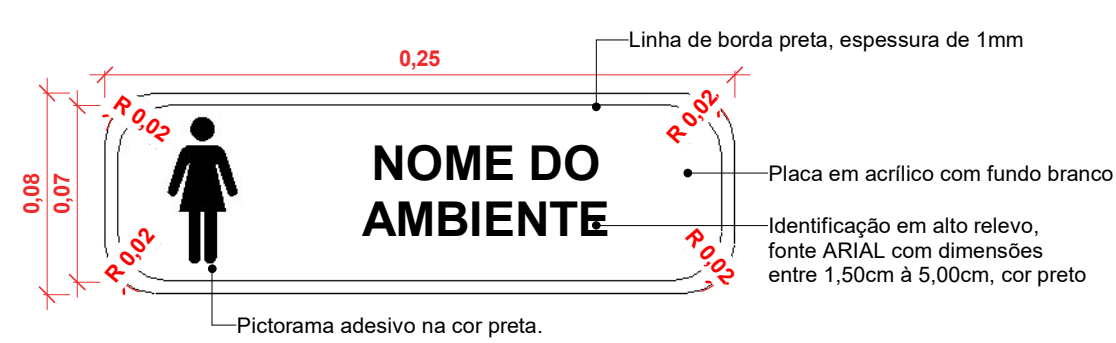

### MODELO DE PLACA PAC5 A SER FIXADA NA PAREDE

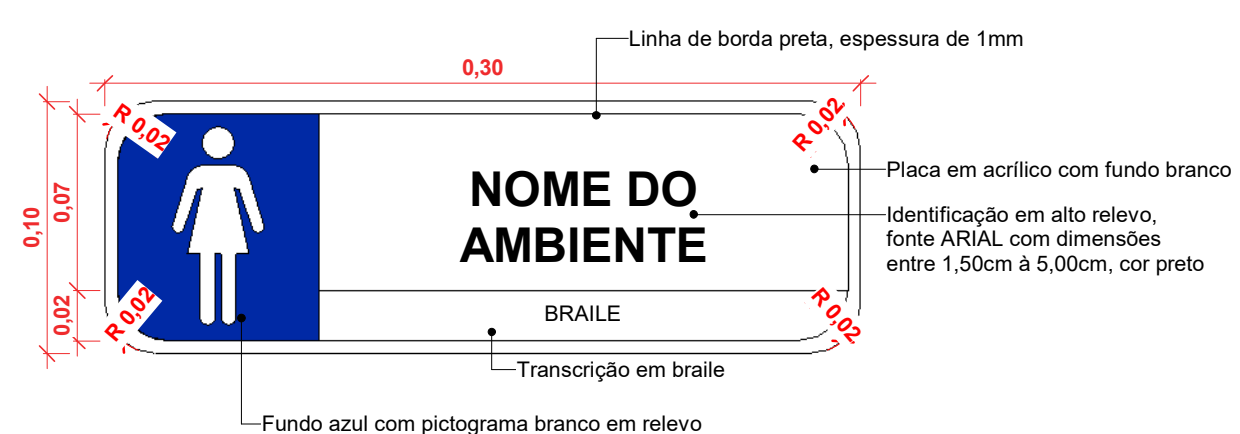

### 7 ACESSIBILIDADE - PLACAS

CARIMBO:

**SERPRA**  
SERVIÇOS, PROJETOS E ACESSIBILIDADE LTDA  
Av. Roberto Pires da Mota, 1000 - Edifício Cuiabá Office Tower - 13.033-000 - Cuiabá - MT  
Fone: (55) 3642-4545

**ADEQUAÇÃO INSTALAÇÕES - E.M. MARIA GREGÓRIA ORTIZ CARDOSO**  
PREFEITURA MUNICIPAL DE PORTO ESPERIDÃO/MT  
CNPJ / C/P.F. 03.238.904/0001-48  
LOCAL: RUA OSVALDO FARIAS, ESQ. MARIA LEBRE COORDENADAS GEOGRÁFICAS: LATITUDE: 15°51'33.78"S LONGITUDE: 50°27'57.32"O  
INSC. CADASTRAL: 03.238.904/0001-48  
AUTOR DO PROJETO: LUIS FELIPE CARVALHO B. LIMA  
CREA / CAU: ENG. CIVIL 121.523.983-6

RESP. P/ EXECUÇÃO: CREA / CAU  
ESCALA: INDICADA ASSUNTO: ARQUITETÔNICO FOLHA Nº: 03/04  
DATA: JUNHO/2026 Detalhamento

| ÁREAS (m²) | ESTATÍSTICA |            | COEF. APROXIM. | Nº DE PESSOAS |
|------------|-------------|------------|----------------|---------------|
|            | TÉRREO      | DEMÁS PAV. |                |               |
|            |             |            |                | 1             |