



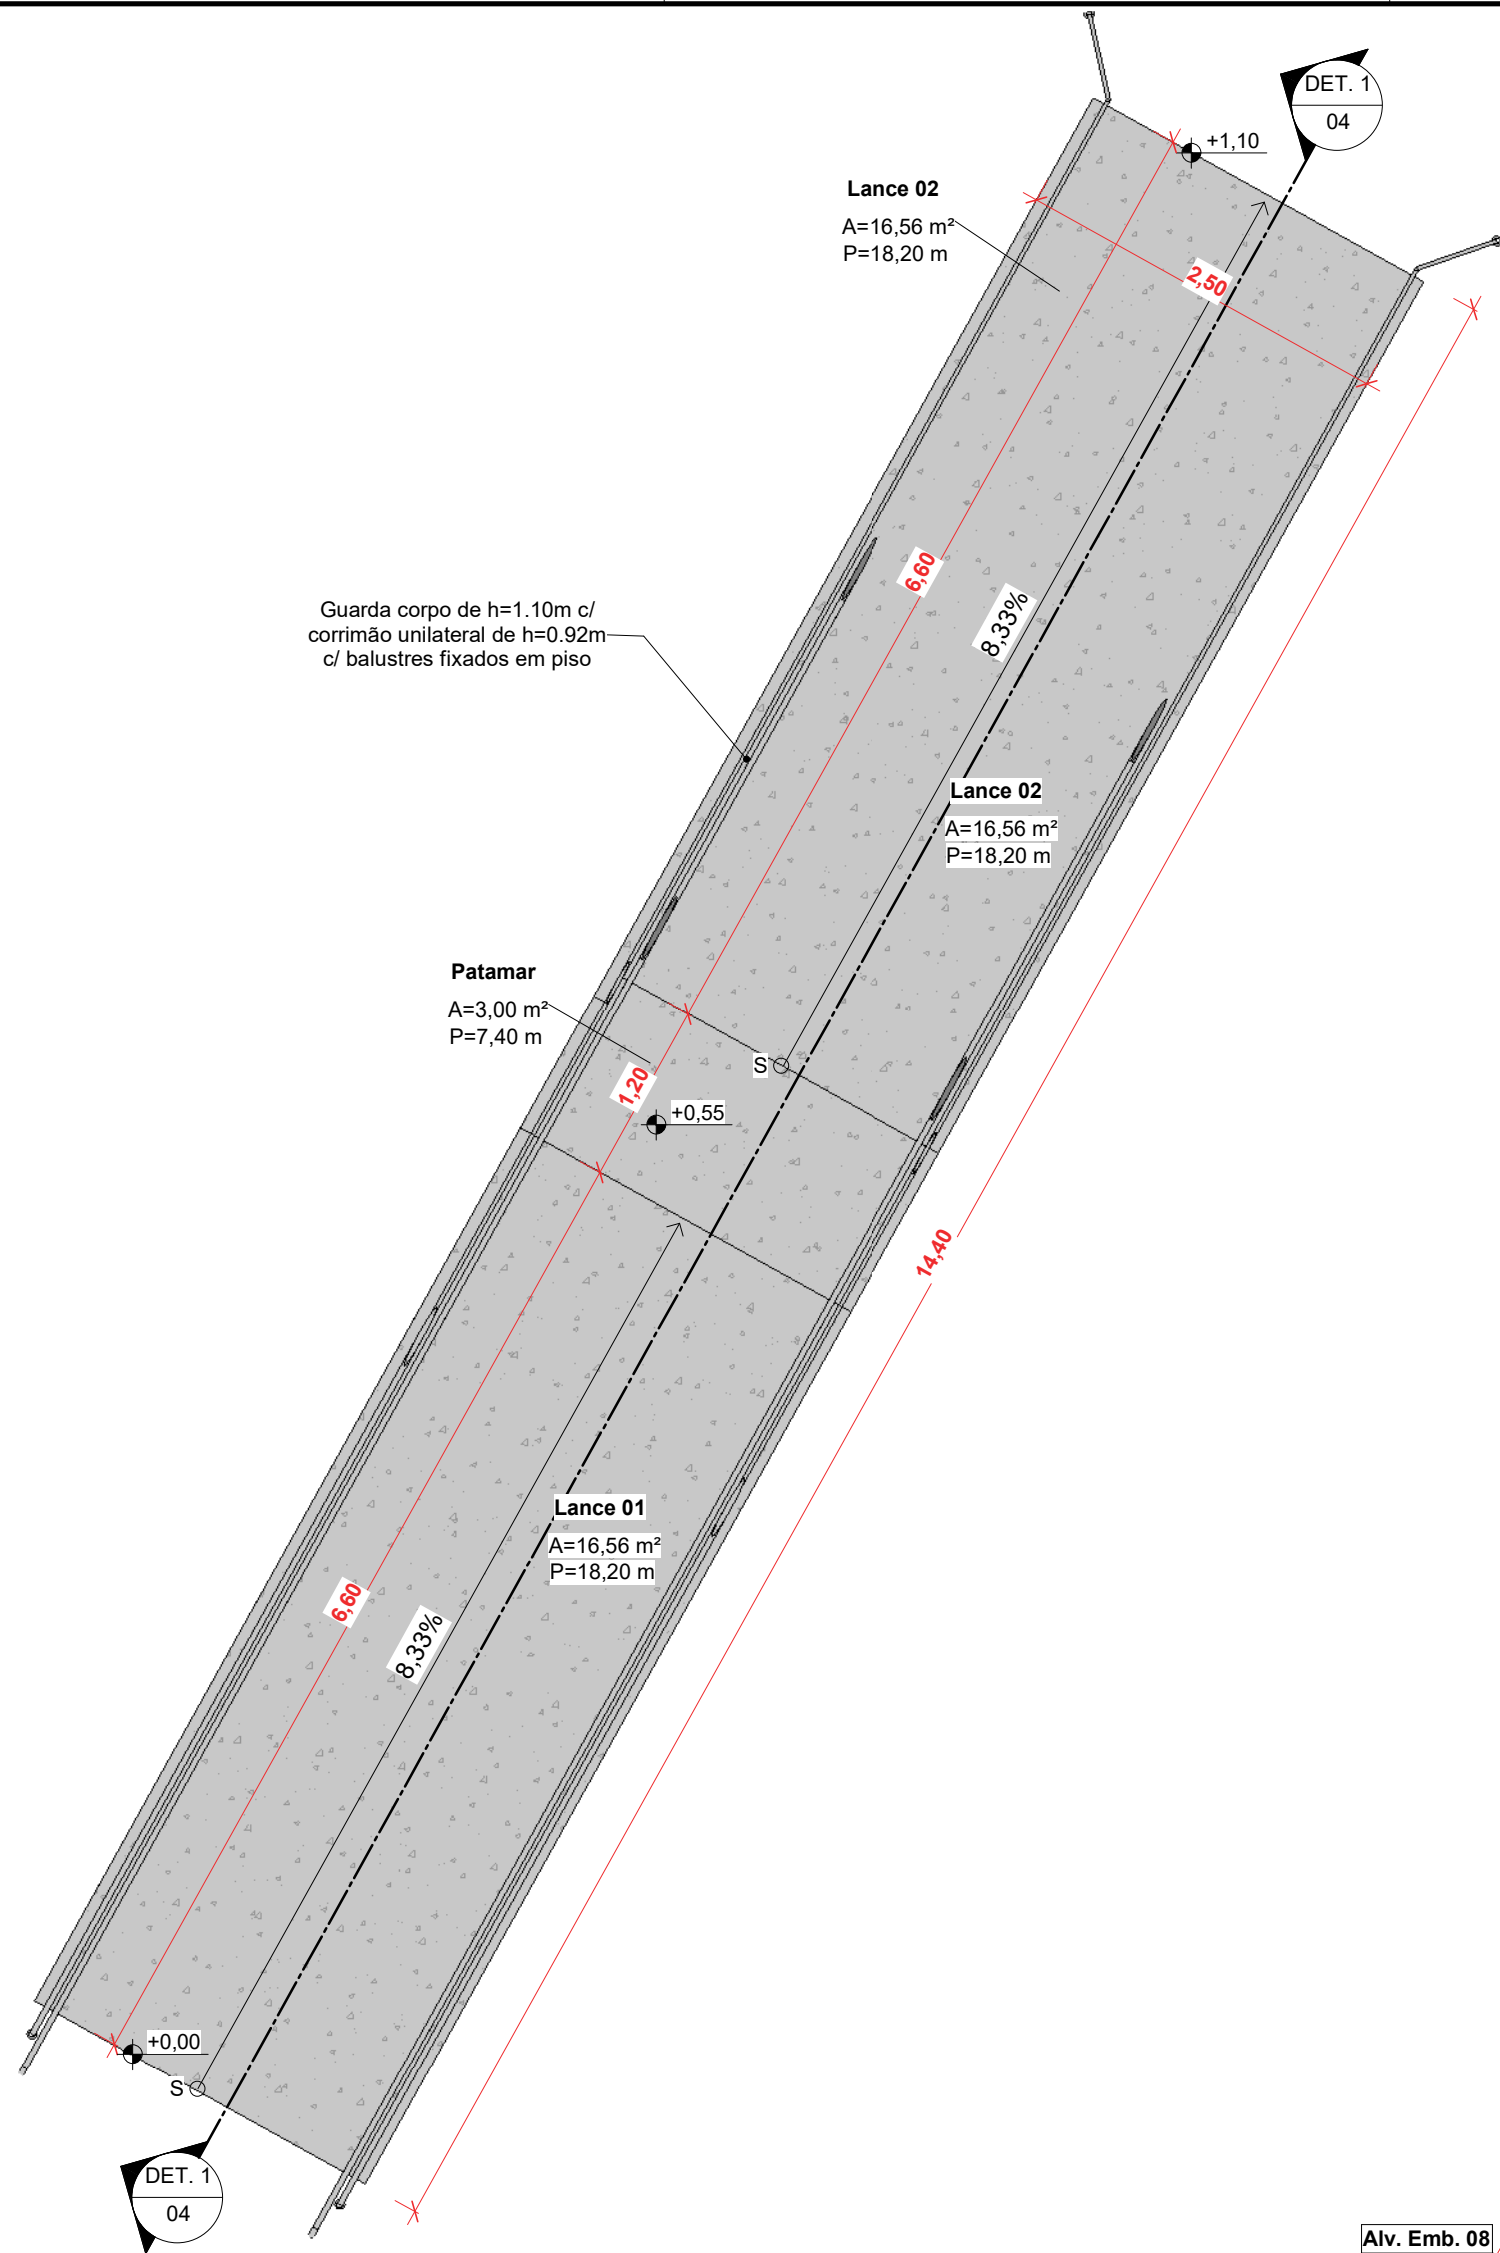


DET. 1 - RAMPA - PLANTA

1 : 50

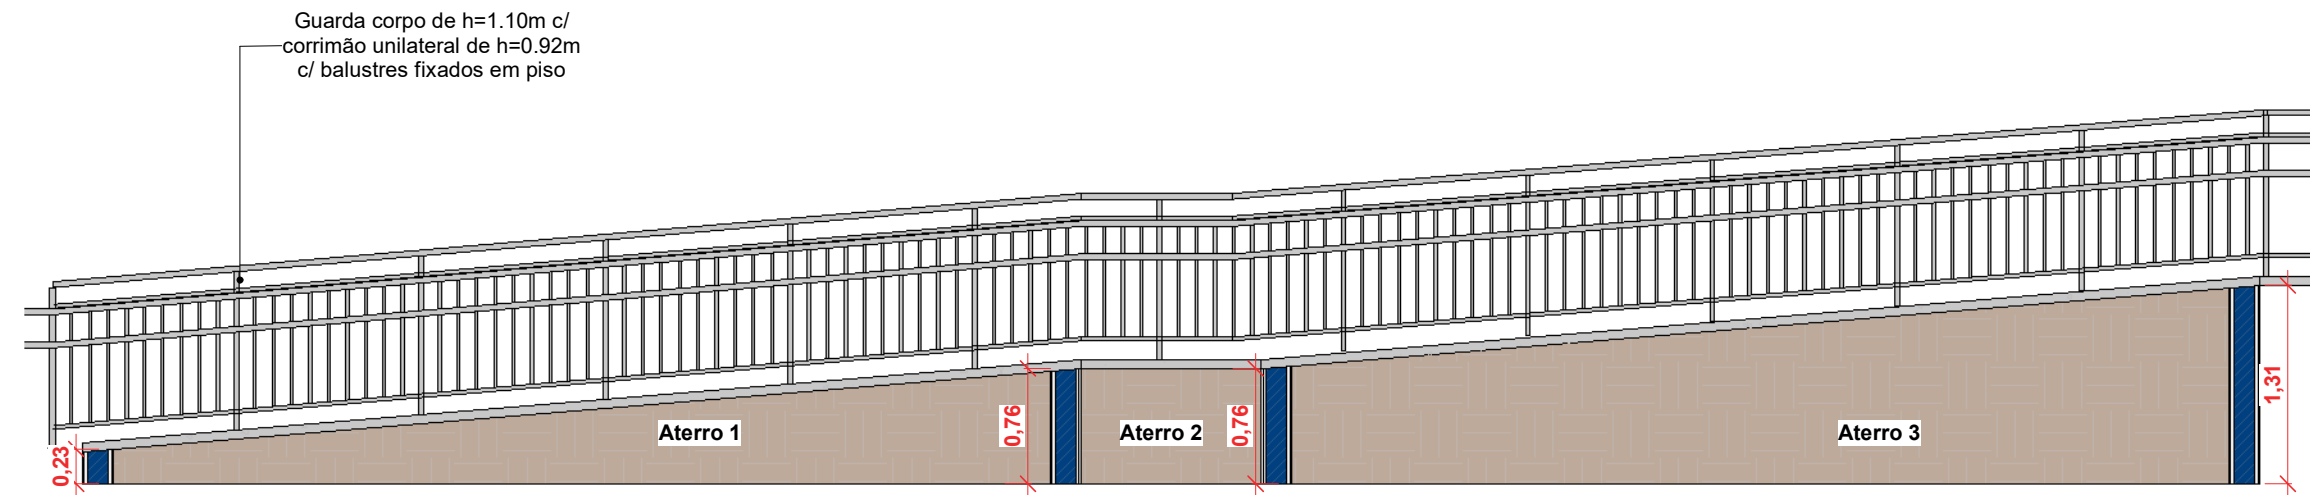

DET. 1 - RAMPA

1 : 50

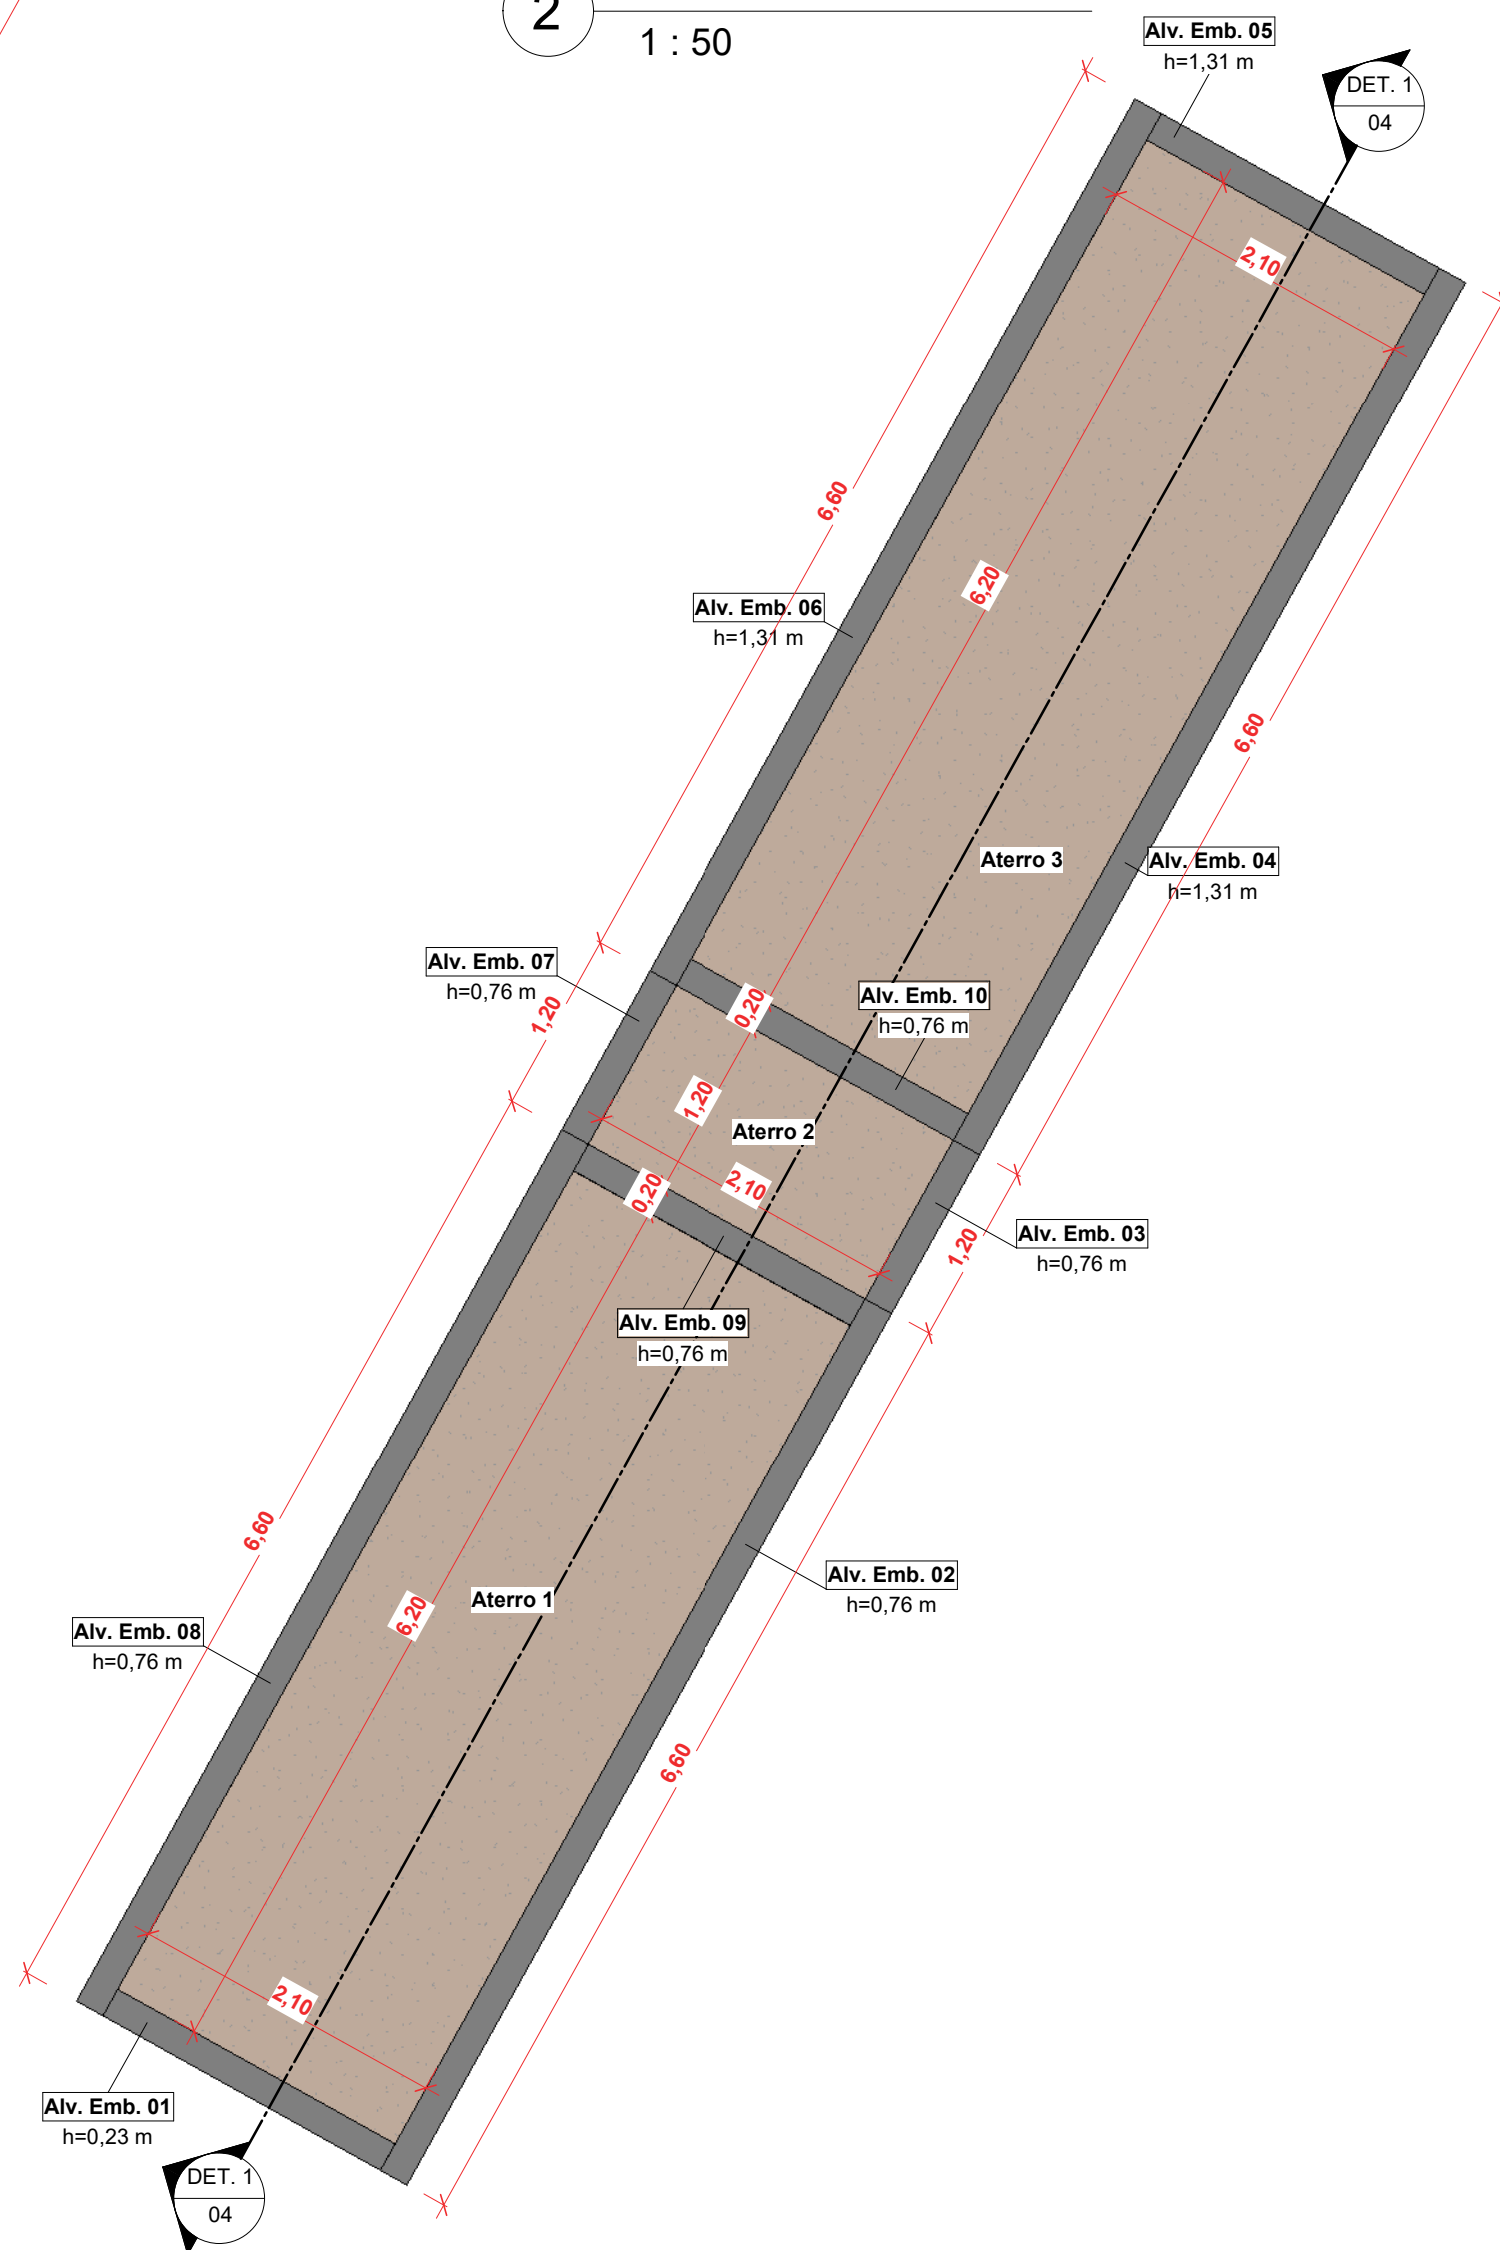

DET. 1 - RAMPA - ATERRO

1 : 50

CARIMBO:



SERPRA
SERVIÇOS, PROJETOS E ASSESSORIA LTDA.

Fone: (65) 3642-4045 Av. Historiador Rubens de Mendonça, 1856 - Edifício Cuiabá Office Tower, Sl. 802 CEP: 78050-000 - Cuiabá - MT

TIPO DA OBRA		ADEQUAÇÃO INSTALAÇÕES - E.M. MARIA GREGÓRIA ORTIZ CARDOSO	
PROPRIETÁRIO		PREFEITURA MUNICIPAL DE PORTO ESPERIDIÃO/MT	
C.N.P.J. / C.P.F.		03.238.904/0001-48	
LOCAL		RUA OSVALDO FARIAS, ESQ. MARIA LEBRE	
INSC. CADASTRAL		- PORTO ESPERIDIÃO-MT	
		COORDENADAS GEOGRÁFICAS: LATITUDE: 15°51'33.78"S LONGITUDE: 58°27'57.32"O	
AUTOR DO PROJETO		LUIS FELIPE CARVALHO B. LIMA	
CREA / CAU		ENG. CIVIL 121.523.583-6	
		LUIS FELIPE CARVALHO BERNARDES LIMA:02567069135 Assinado de forma digital por LUIS FELIPE CARVALHO BERNARDES LIMA:02567069135 Dados: 2026.06.24 13:18:34 -03'00'	
RESP. P/ EXECUÇÃO			
CREA / CAU			
ESCALA	INDICADA	ASSUNTO	ARQUITETÔNICO
DATA	JUNHO/2026	Detalhamento	FOLHA Nº 04 /04
PARTICIPAÇÃO			

ÁREAS (m²)	ESTATÍSTICA		Nº DE PISOS
	% OCUPAÇÃO	COEF. APROVEIT.	
	TÉRREO	DEMAIS PAV.	1