



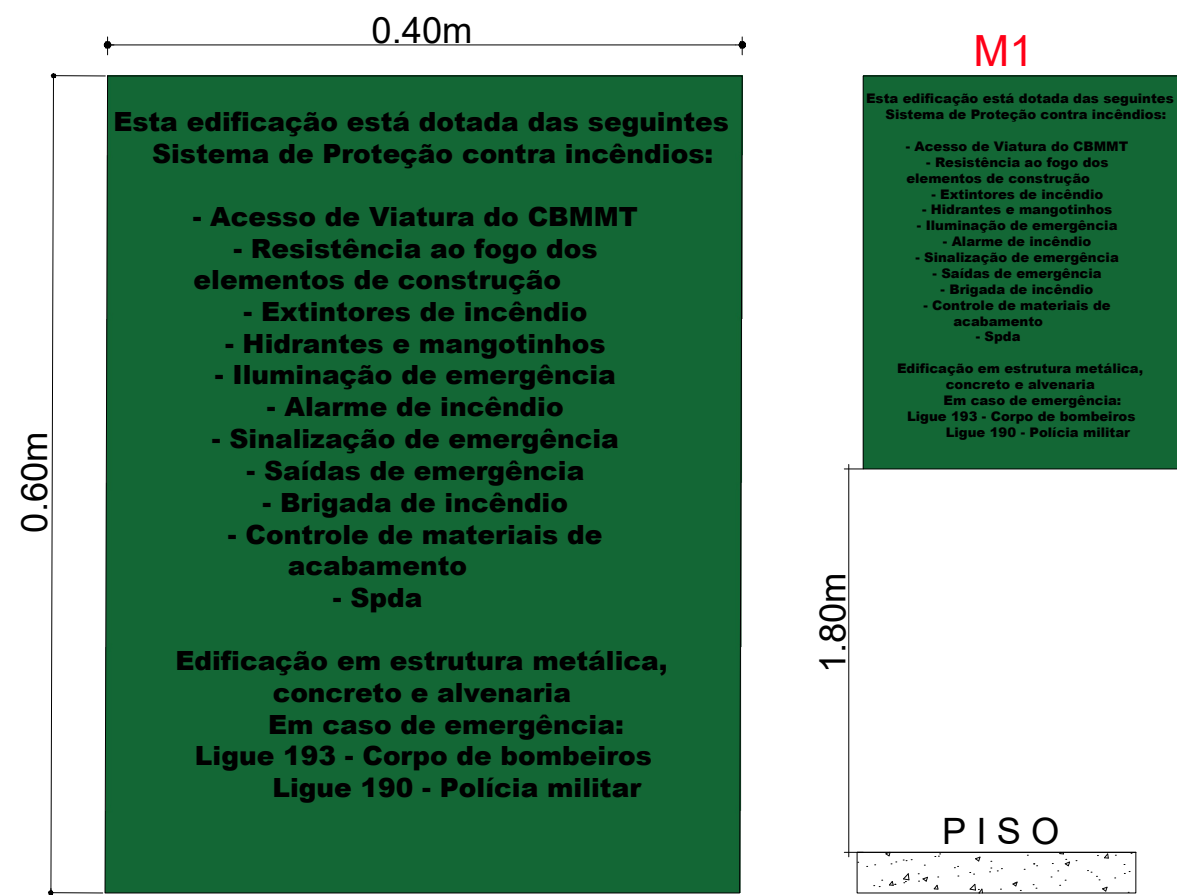

01 Detalhe Placa M-1 Sem Escala




02 Detalhe Placa M-2 Sem Escala

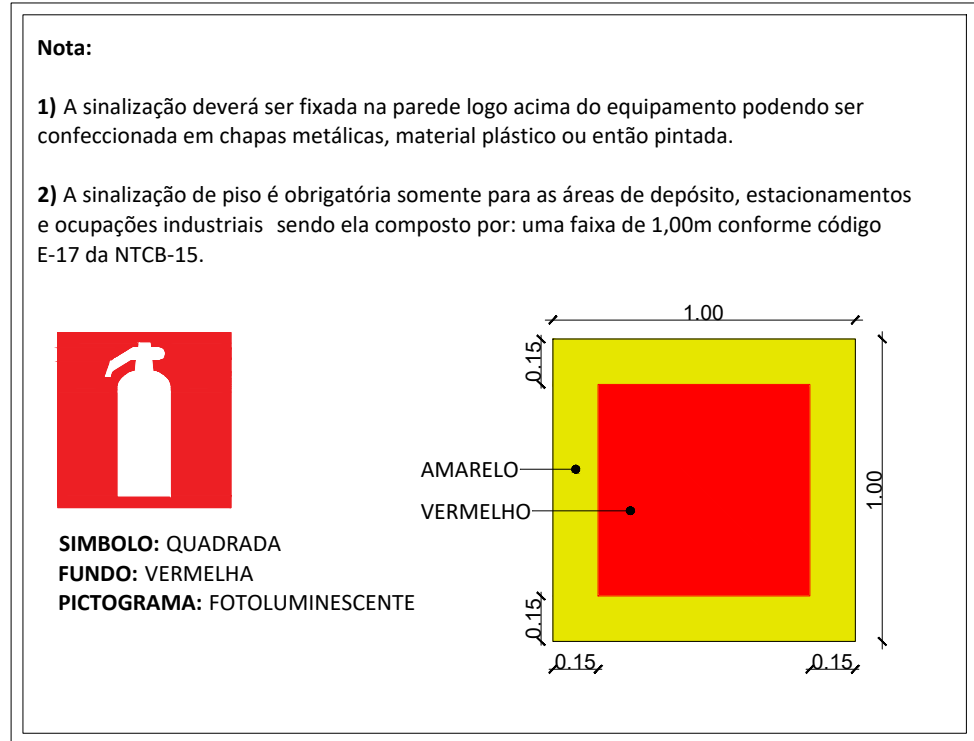


03 Detalhe Demarcação de Piso - Extintor Sem Escala




04 Detalhe Abrigo de Extintor Sem Escala

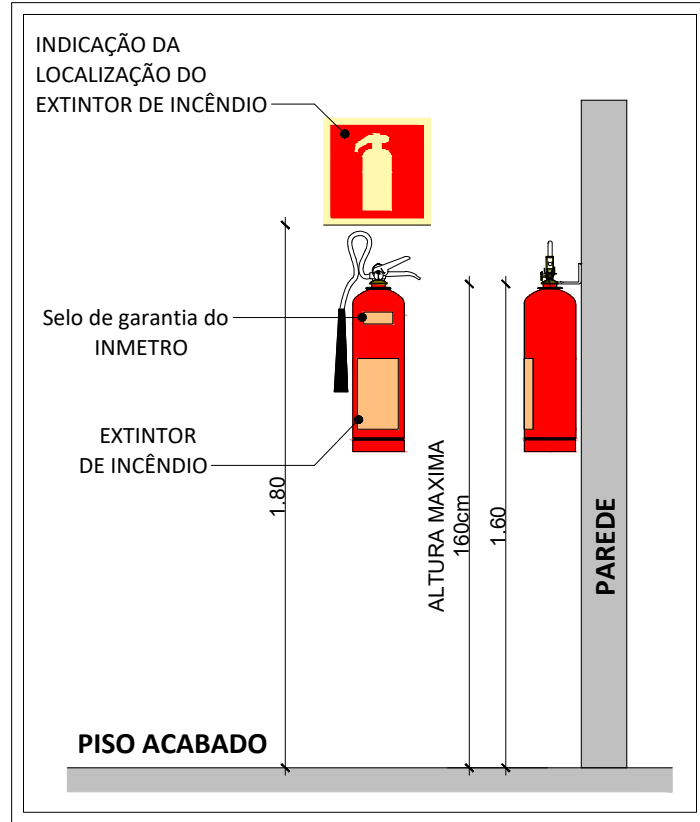


05 Detalhe Instalação de Extintor Sem Escala

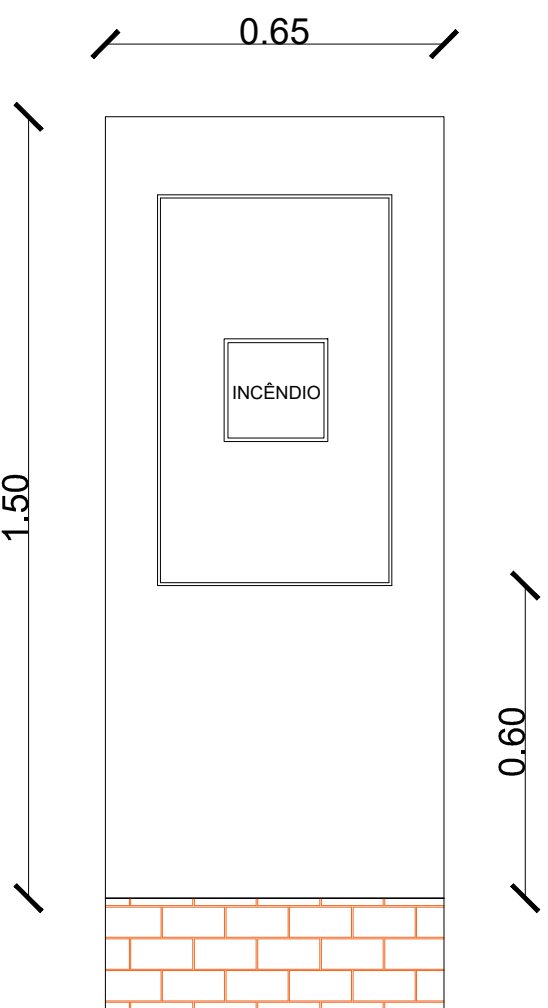


06 Mureta para hidrante Sem Escala

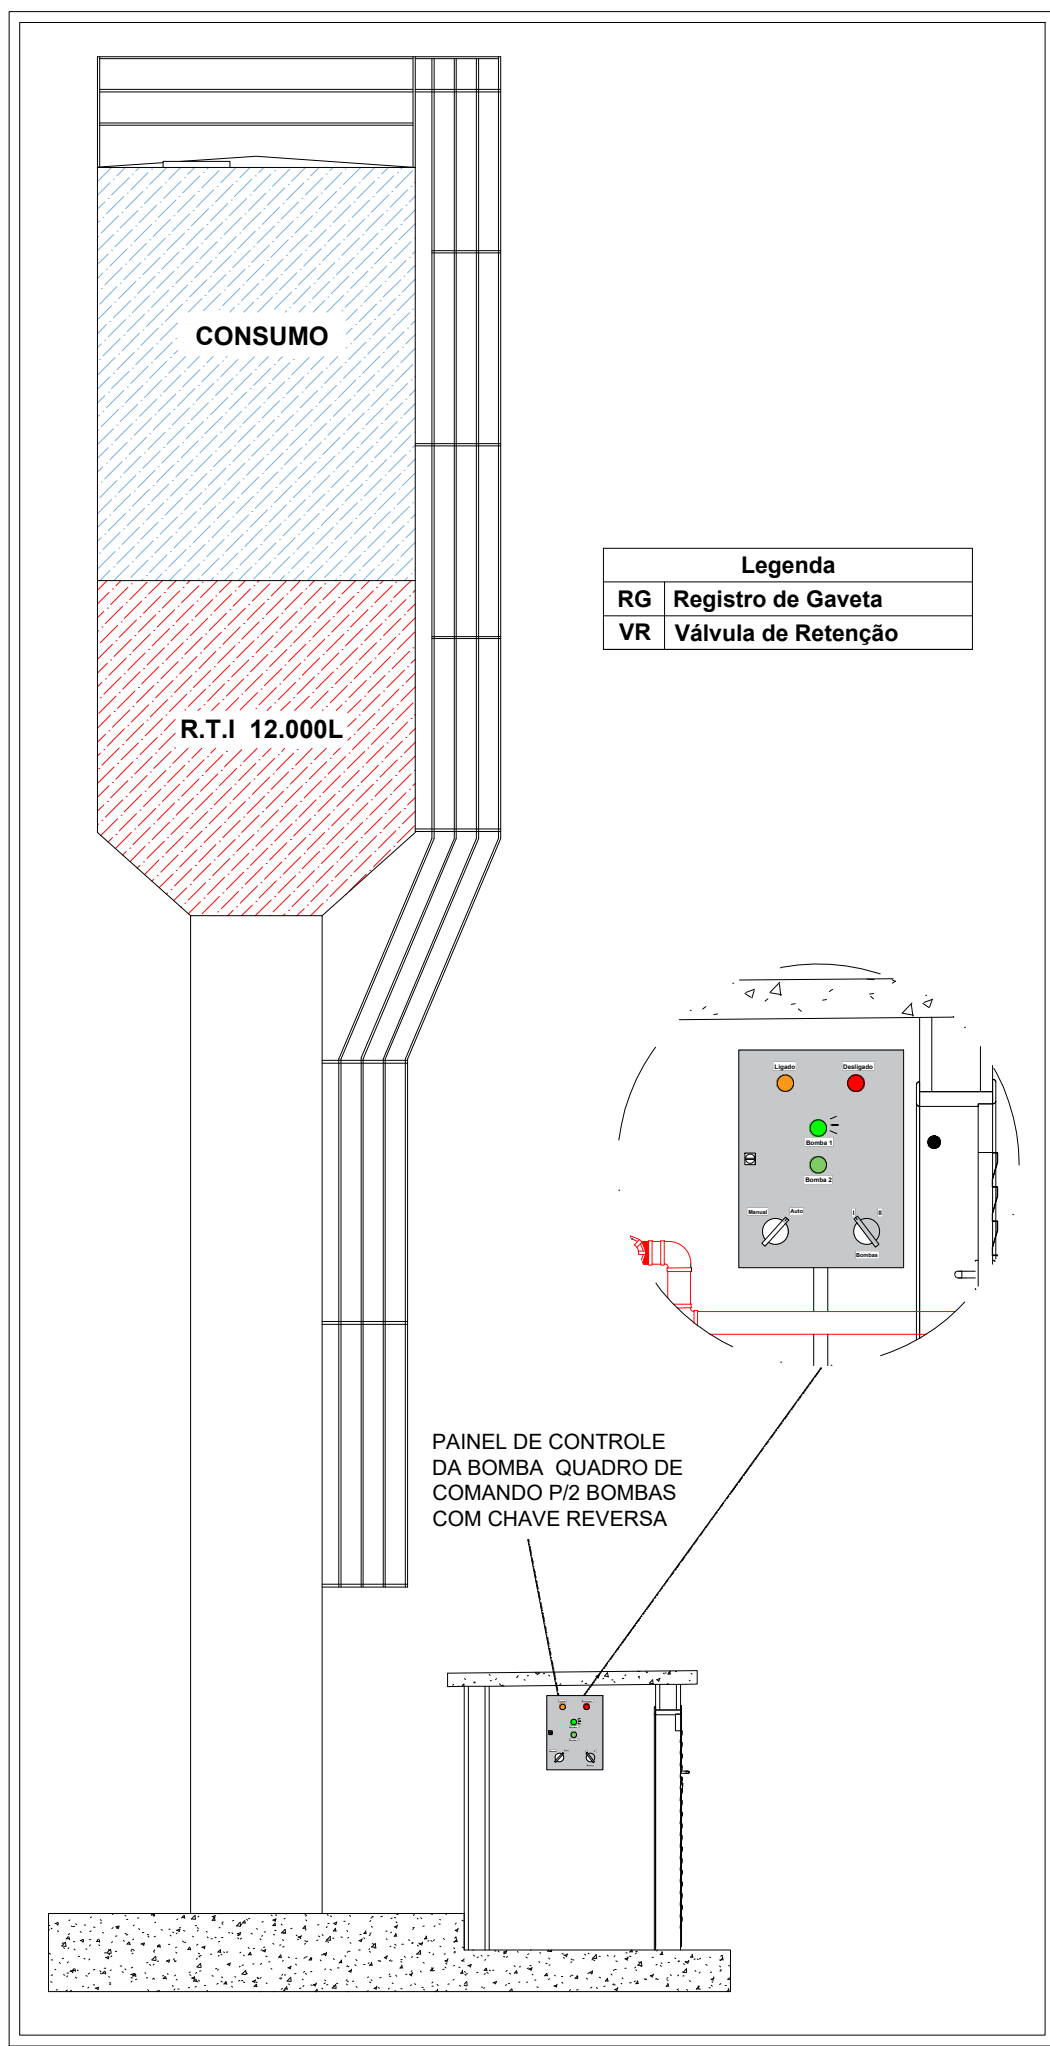


07 Detalhe reservatório elevado Sem Escala

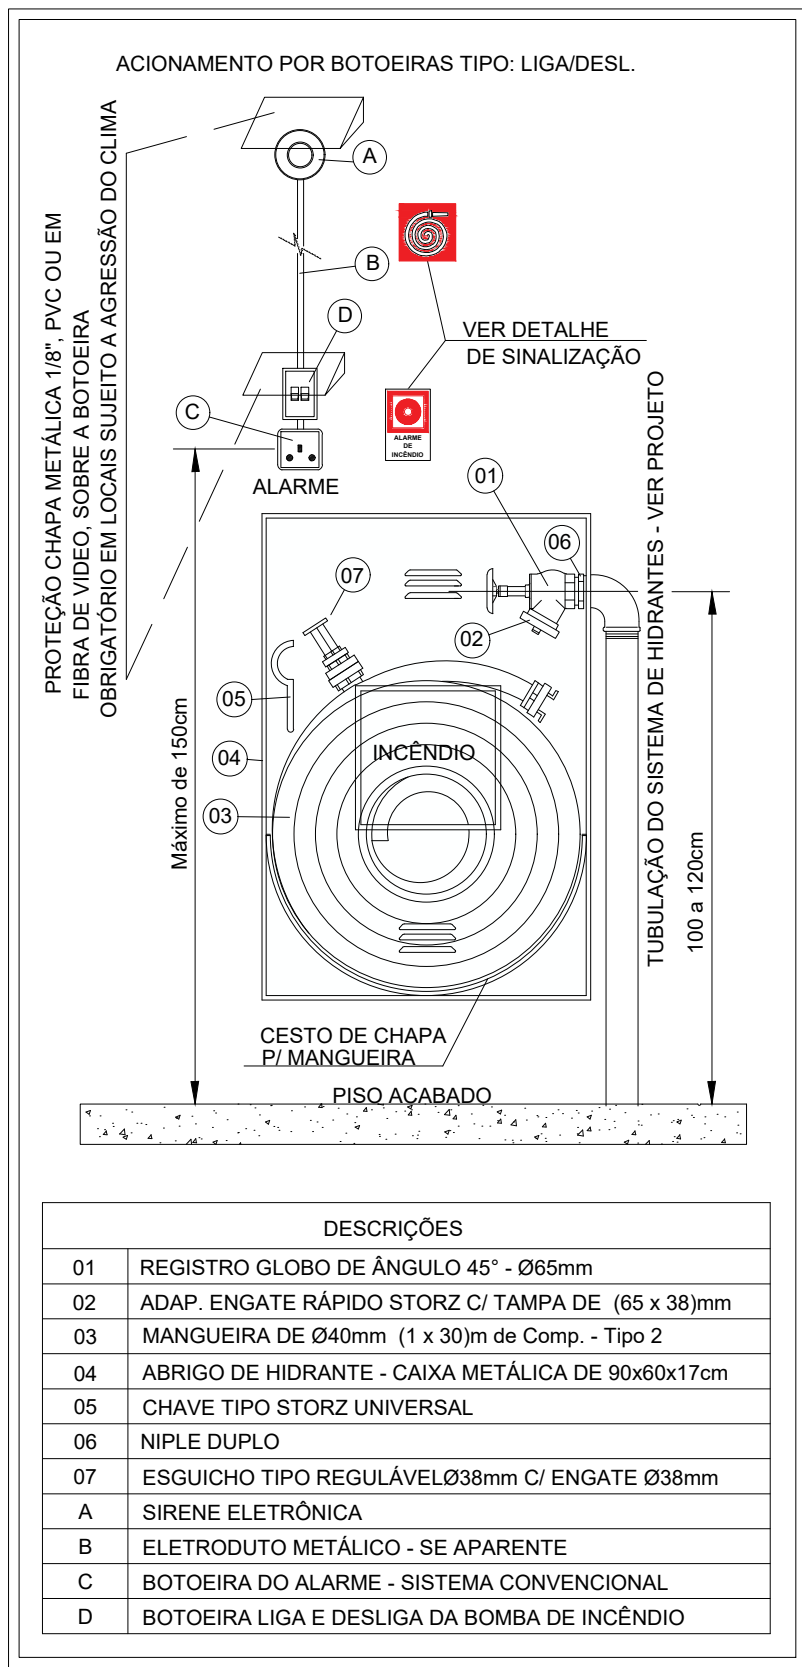


08 Detalhe de Hidrante simples Sem Escala

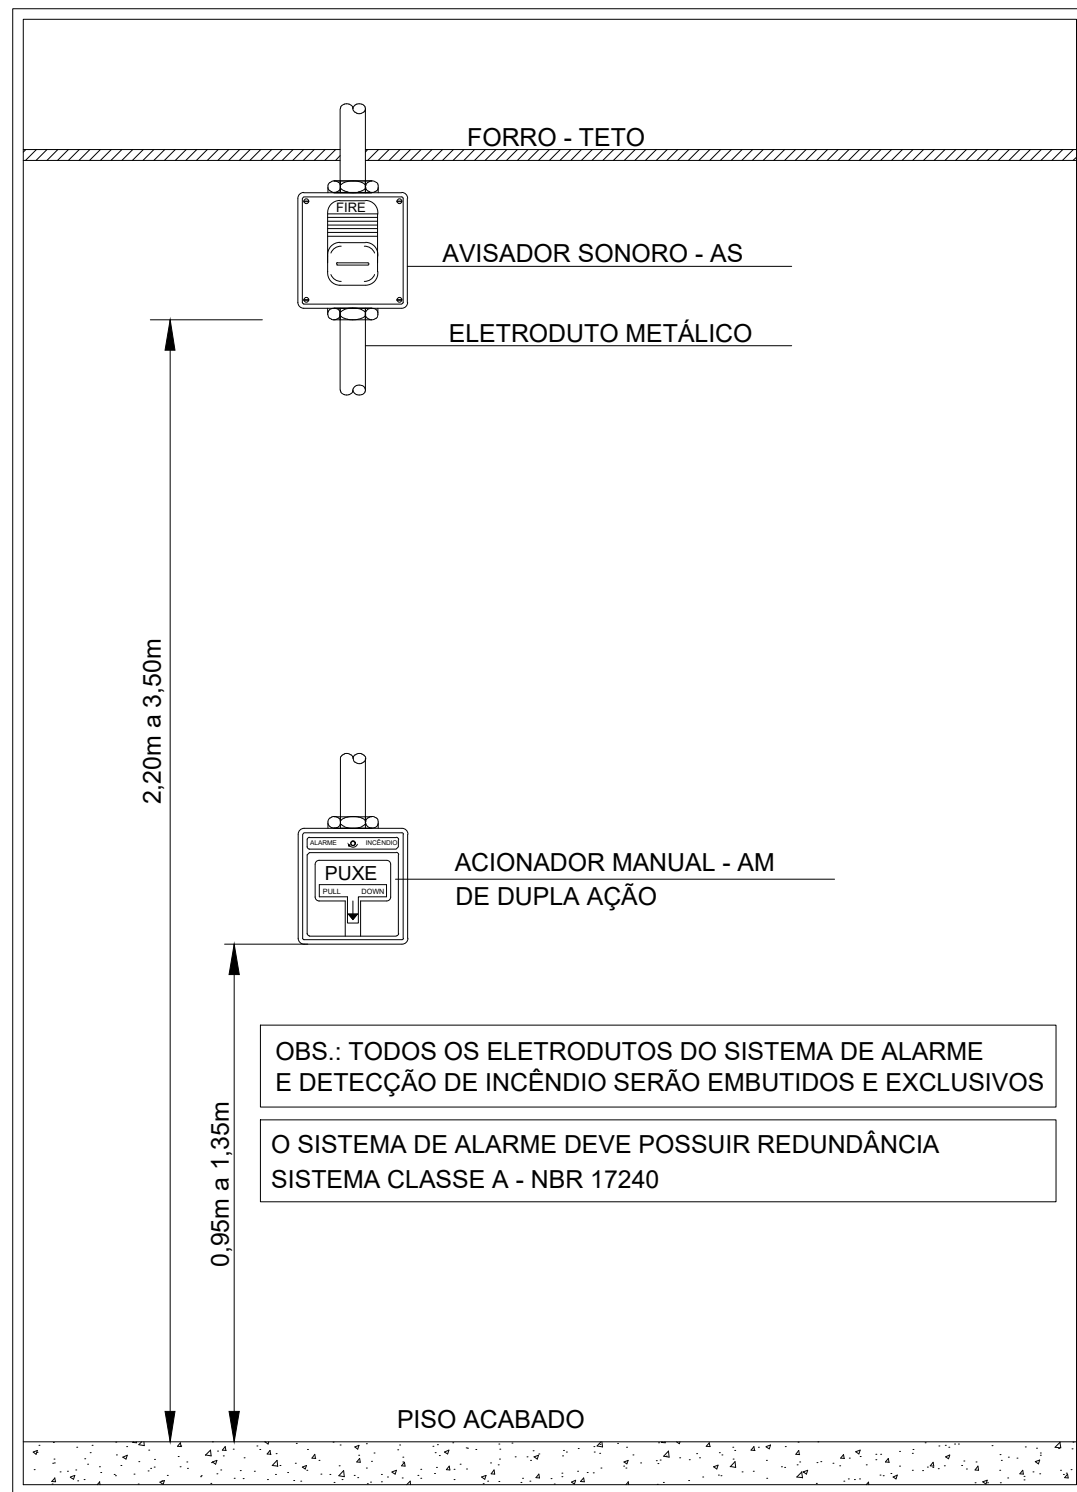

09 Detalhe acionador e sirene Sem Escala

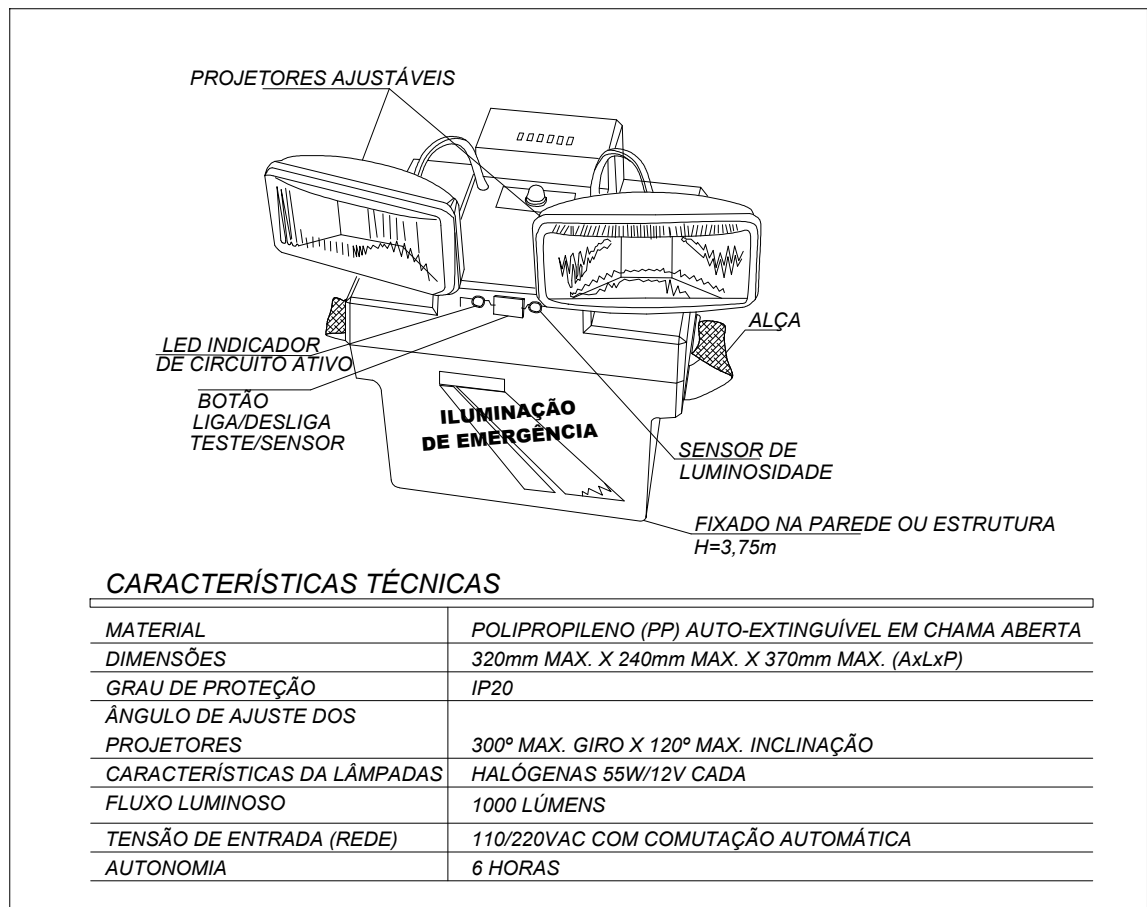

10 Detalhe Iluminação de Emergência - Farol Sem Escala

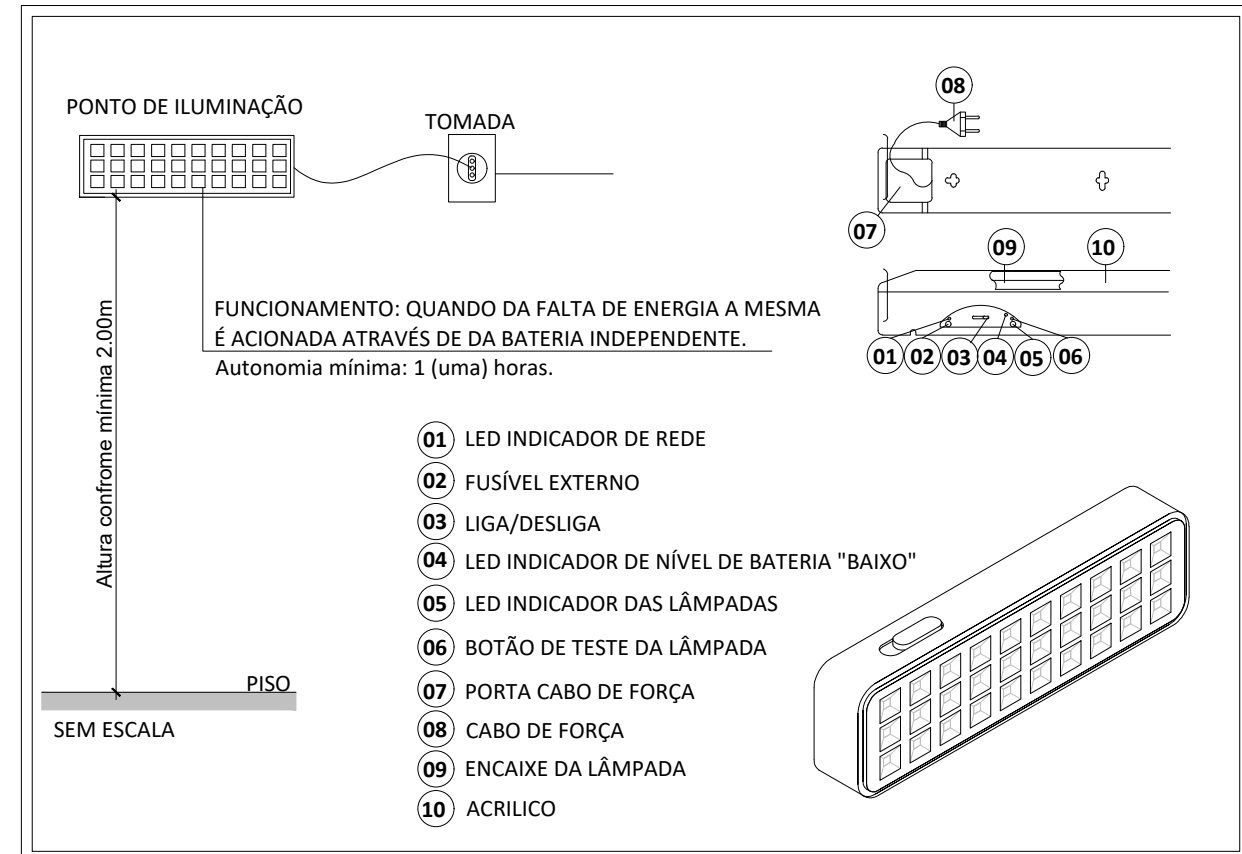

10 Detalhe Iluminação de Emergência - Bloco autônomo Sem Escala

RESUMO MURETA	LARGURA (m)	COMPRIMENTO (m)	ALTURA (m)	QUANT. (un)	VOLUME (m³)	ÁREA (m²)
ESCAVAÇÃO DA BASE DE SUSTENTAÇÃO	(0,60 x 1,05)	x	0,30	x 01	= 0,189	
BASE DE SUSTENTAÇÃO EM ALVENARIA DE EMBASAMENTO EM TUILO CERÂMICO	(0,20 x 0,65)	x	0,30	x 01	= 0,039	
MURETA EM ALVENARIA DE EMBASAMENTO EM TUILO CERÂMICO	(0,20 x 0,65)	x	1,50	x 01	= 0,195	
CHAPISCO	(0,20 + 0,65)	x	1,50	x 02 Lados	= 2,55	
EMBOÇO	(0,20 + 0,65)	x	1,50	x 02 Lados	= 2,55	
PINTURA (POR DEMÃO)	(0,20 + 0,65)	x	1,50	x 02 Lados	= 2,55	
IMPERMEABILIZAÇÃO	(0,20 + 0,65)	x	0,30	x 02 Lados	= 0,51	

CARIMBO :

**SERPRA**
SERVIÇOS, PROJETOS E ASSESSORIA LTDA
Fone: (65) 3440-4040 - Av. Integrador Filipe de Mendonça, 1856 - Edifício Cubat Office Tower, St. 802 CEP: 78000-000 - Curitiba - MT

ADEQUAÇÃO INSTALAÇÕES - E.M. MARIA GREGÓRIA ORTIZ CARDOSO
PREFEITURA MUNICIPAL DE PORTO ESPERIDIÃO - MT
03 238 904/0001-48

TIPO DA OBRA

PROPRIETÁRIO

LOCAL

INSCR. CADASTRAL

AUTOR DO PROJETO

CREA

RESP. P/ EXECUÇÃO

ESCALA

DATA

PARTICIPAÇÃO

COORDENADAS GEOGRÁFICAS:

ENG.º LUIS FELIPE CARVALHO B. LIMA

ENG. CIVIL - 121.523.583-6

INCÊNDIO

DETALHES CONSTRUTIVOS

03/03

ÁREAS (m²)

% OCUPAÇÃO

COEF. APROVEIT.

Nº DE PISOS