




Google Earth

Image © 2021 Maxar Technologies
© 2021 Google
Image © 2021 CNES / Airbus

AREAL
Distância= 36,00 km
Cordenadas= $15^{\circ}50'54.54''S$
 $58^{\circ}27'52.16''O$

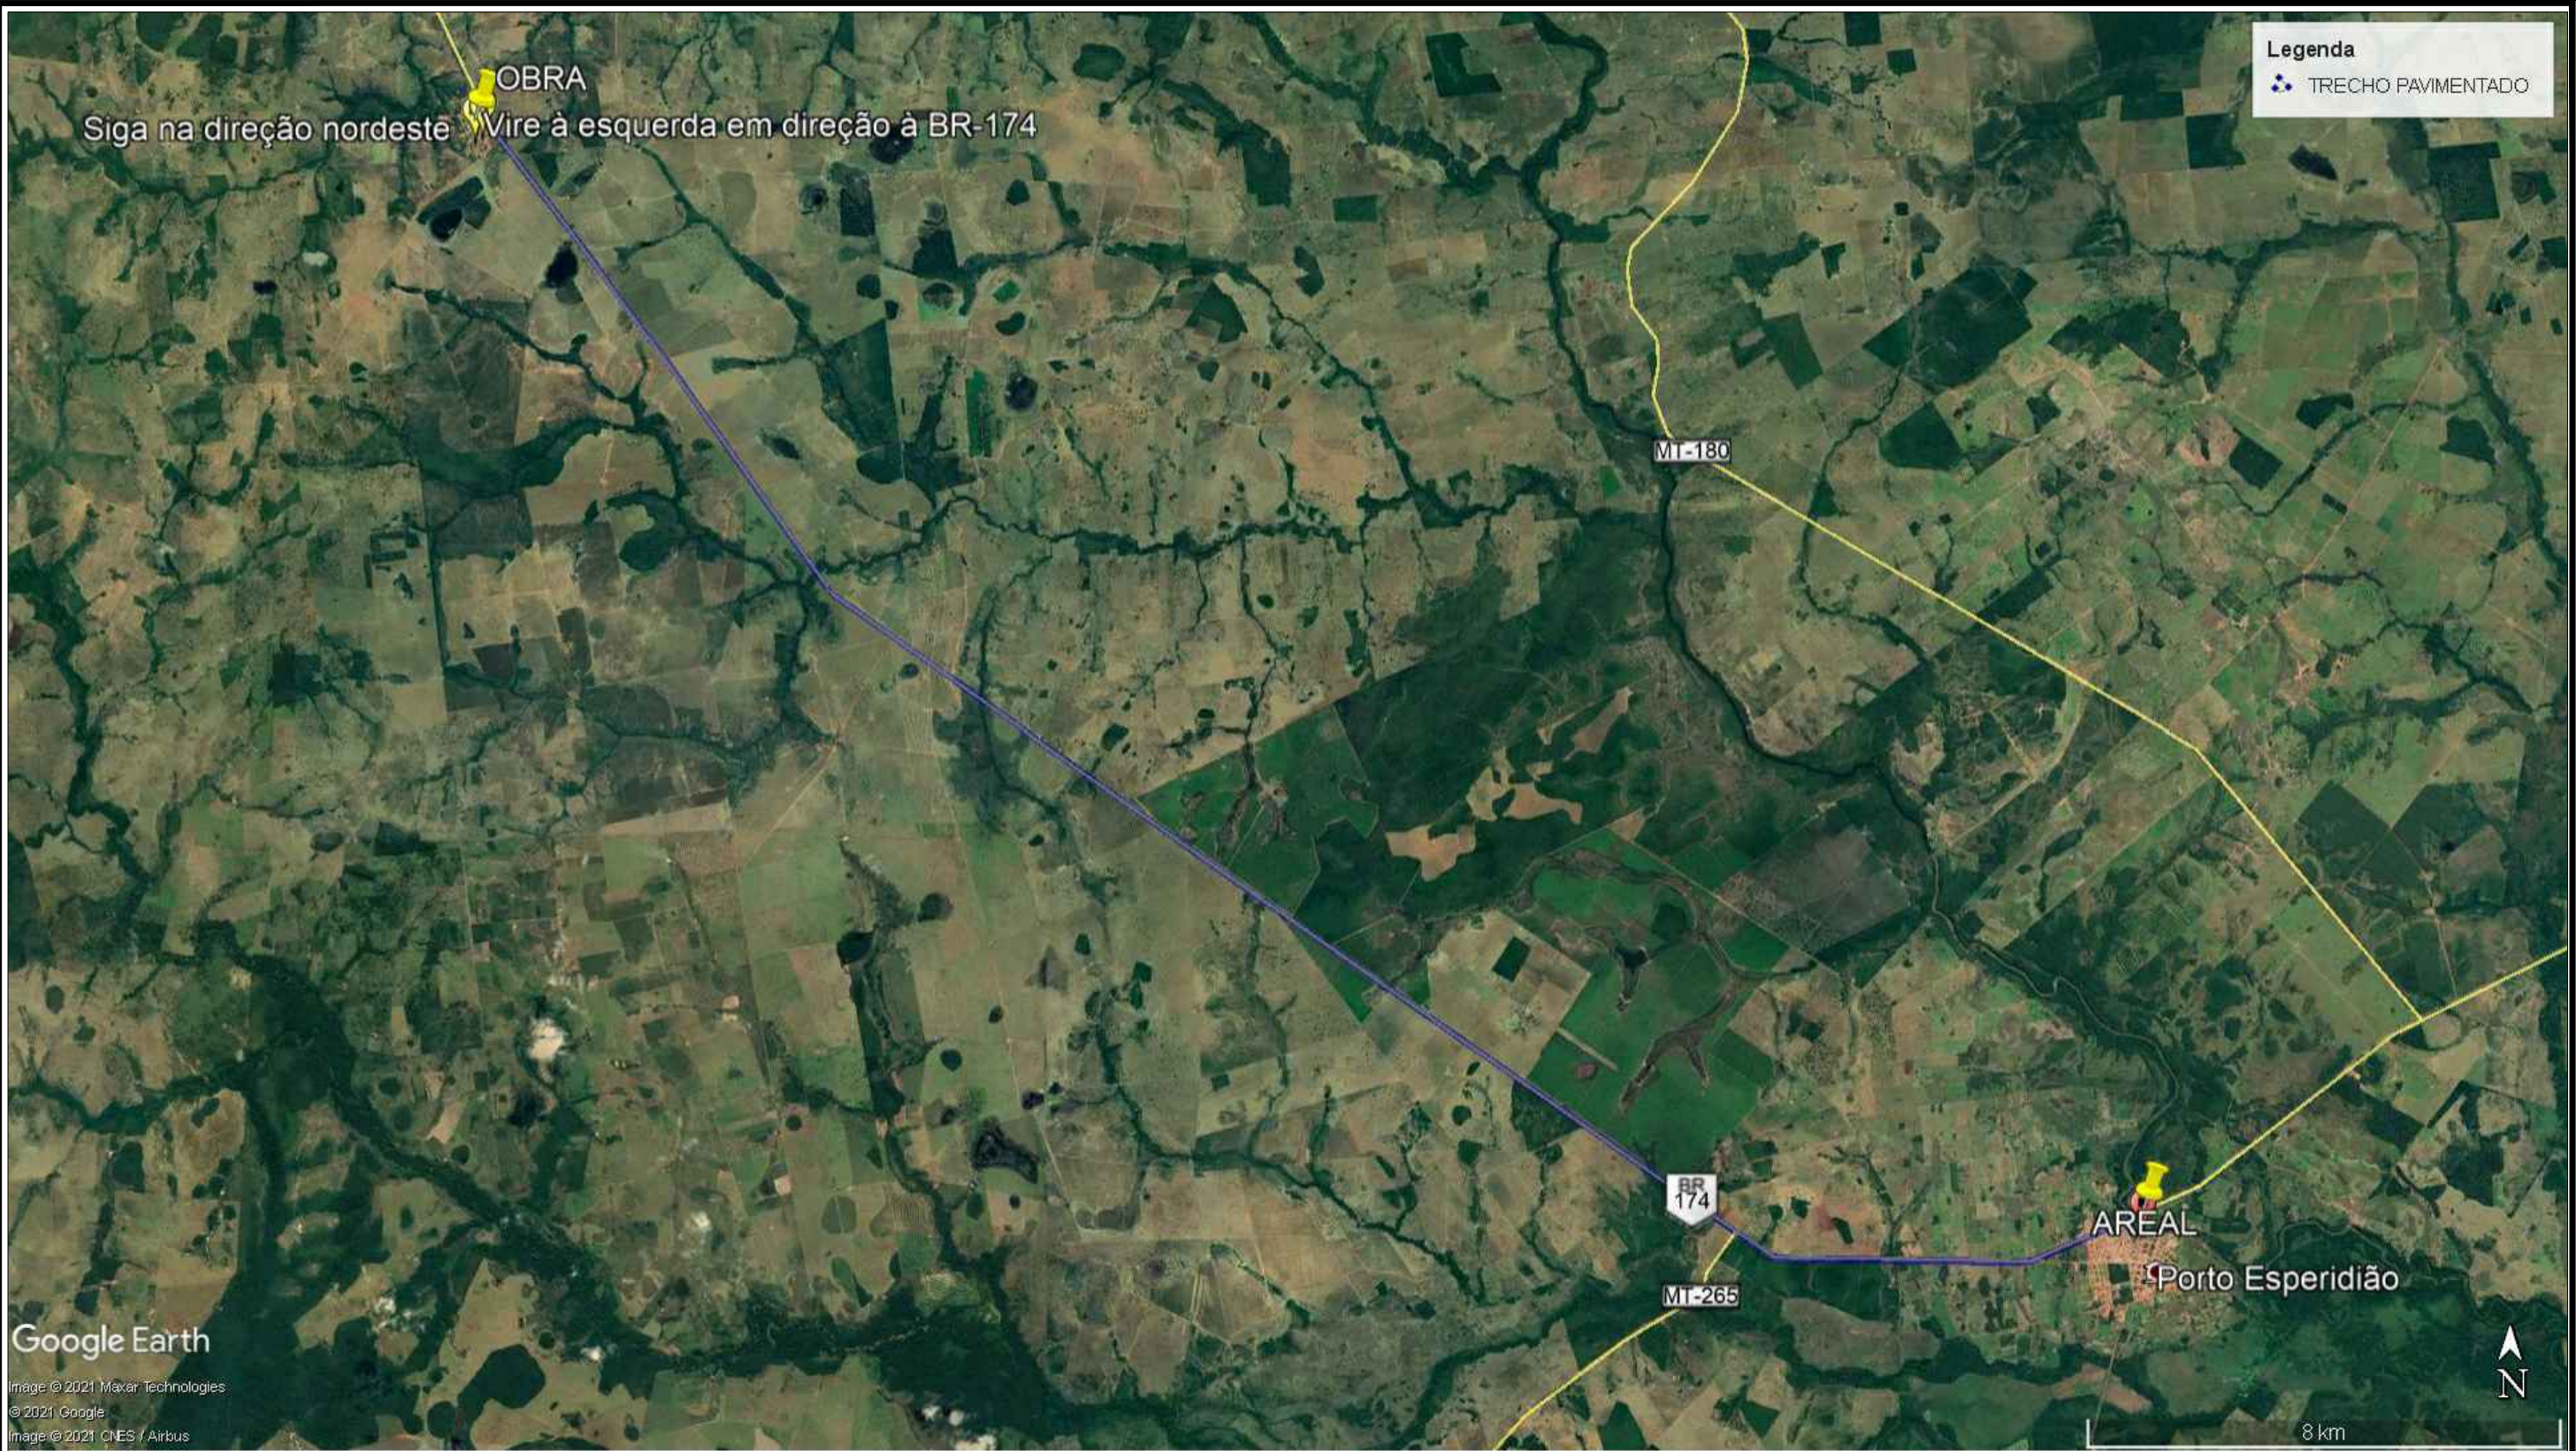

SERVIÇOS, PROJETOS E ASSESSORIA LTDA.
Fone: (65) 3642-4045 Av. Historiador Rubens de Mendonça, 1856 - Edifício Cuiabá
Office Tower, Sl. 506 CEP: 78050-000 - Cuiabá - MT

LUIS FELIPE CARVALHO B. LIMA
ENGENHEIRO CIVIL
CREA-MT 121.523.583-6

OBRA PAVIMENTAÇÃO ASFÁLTICA EM VIAS PÚBLICAS

PROPRIETÁRIO: PREFEITURA MUNICIPAL DE PORTO ESPERIDIÃO - MT

LOCAL: DISTRITO PEDRO NECA

ASSUNTO: LOCALIZAÇÃO AREAL


DATA: OUTUBRO / 2025

FOLHA N°:


01

/12

0 1 2 3 4 5
cm

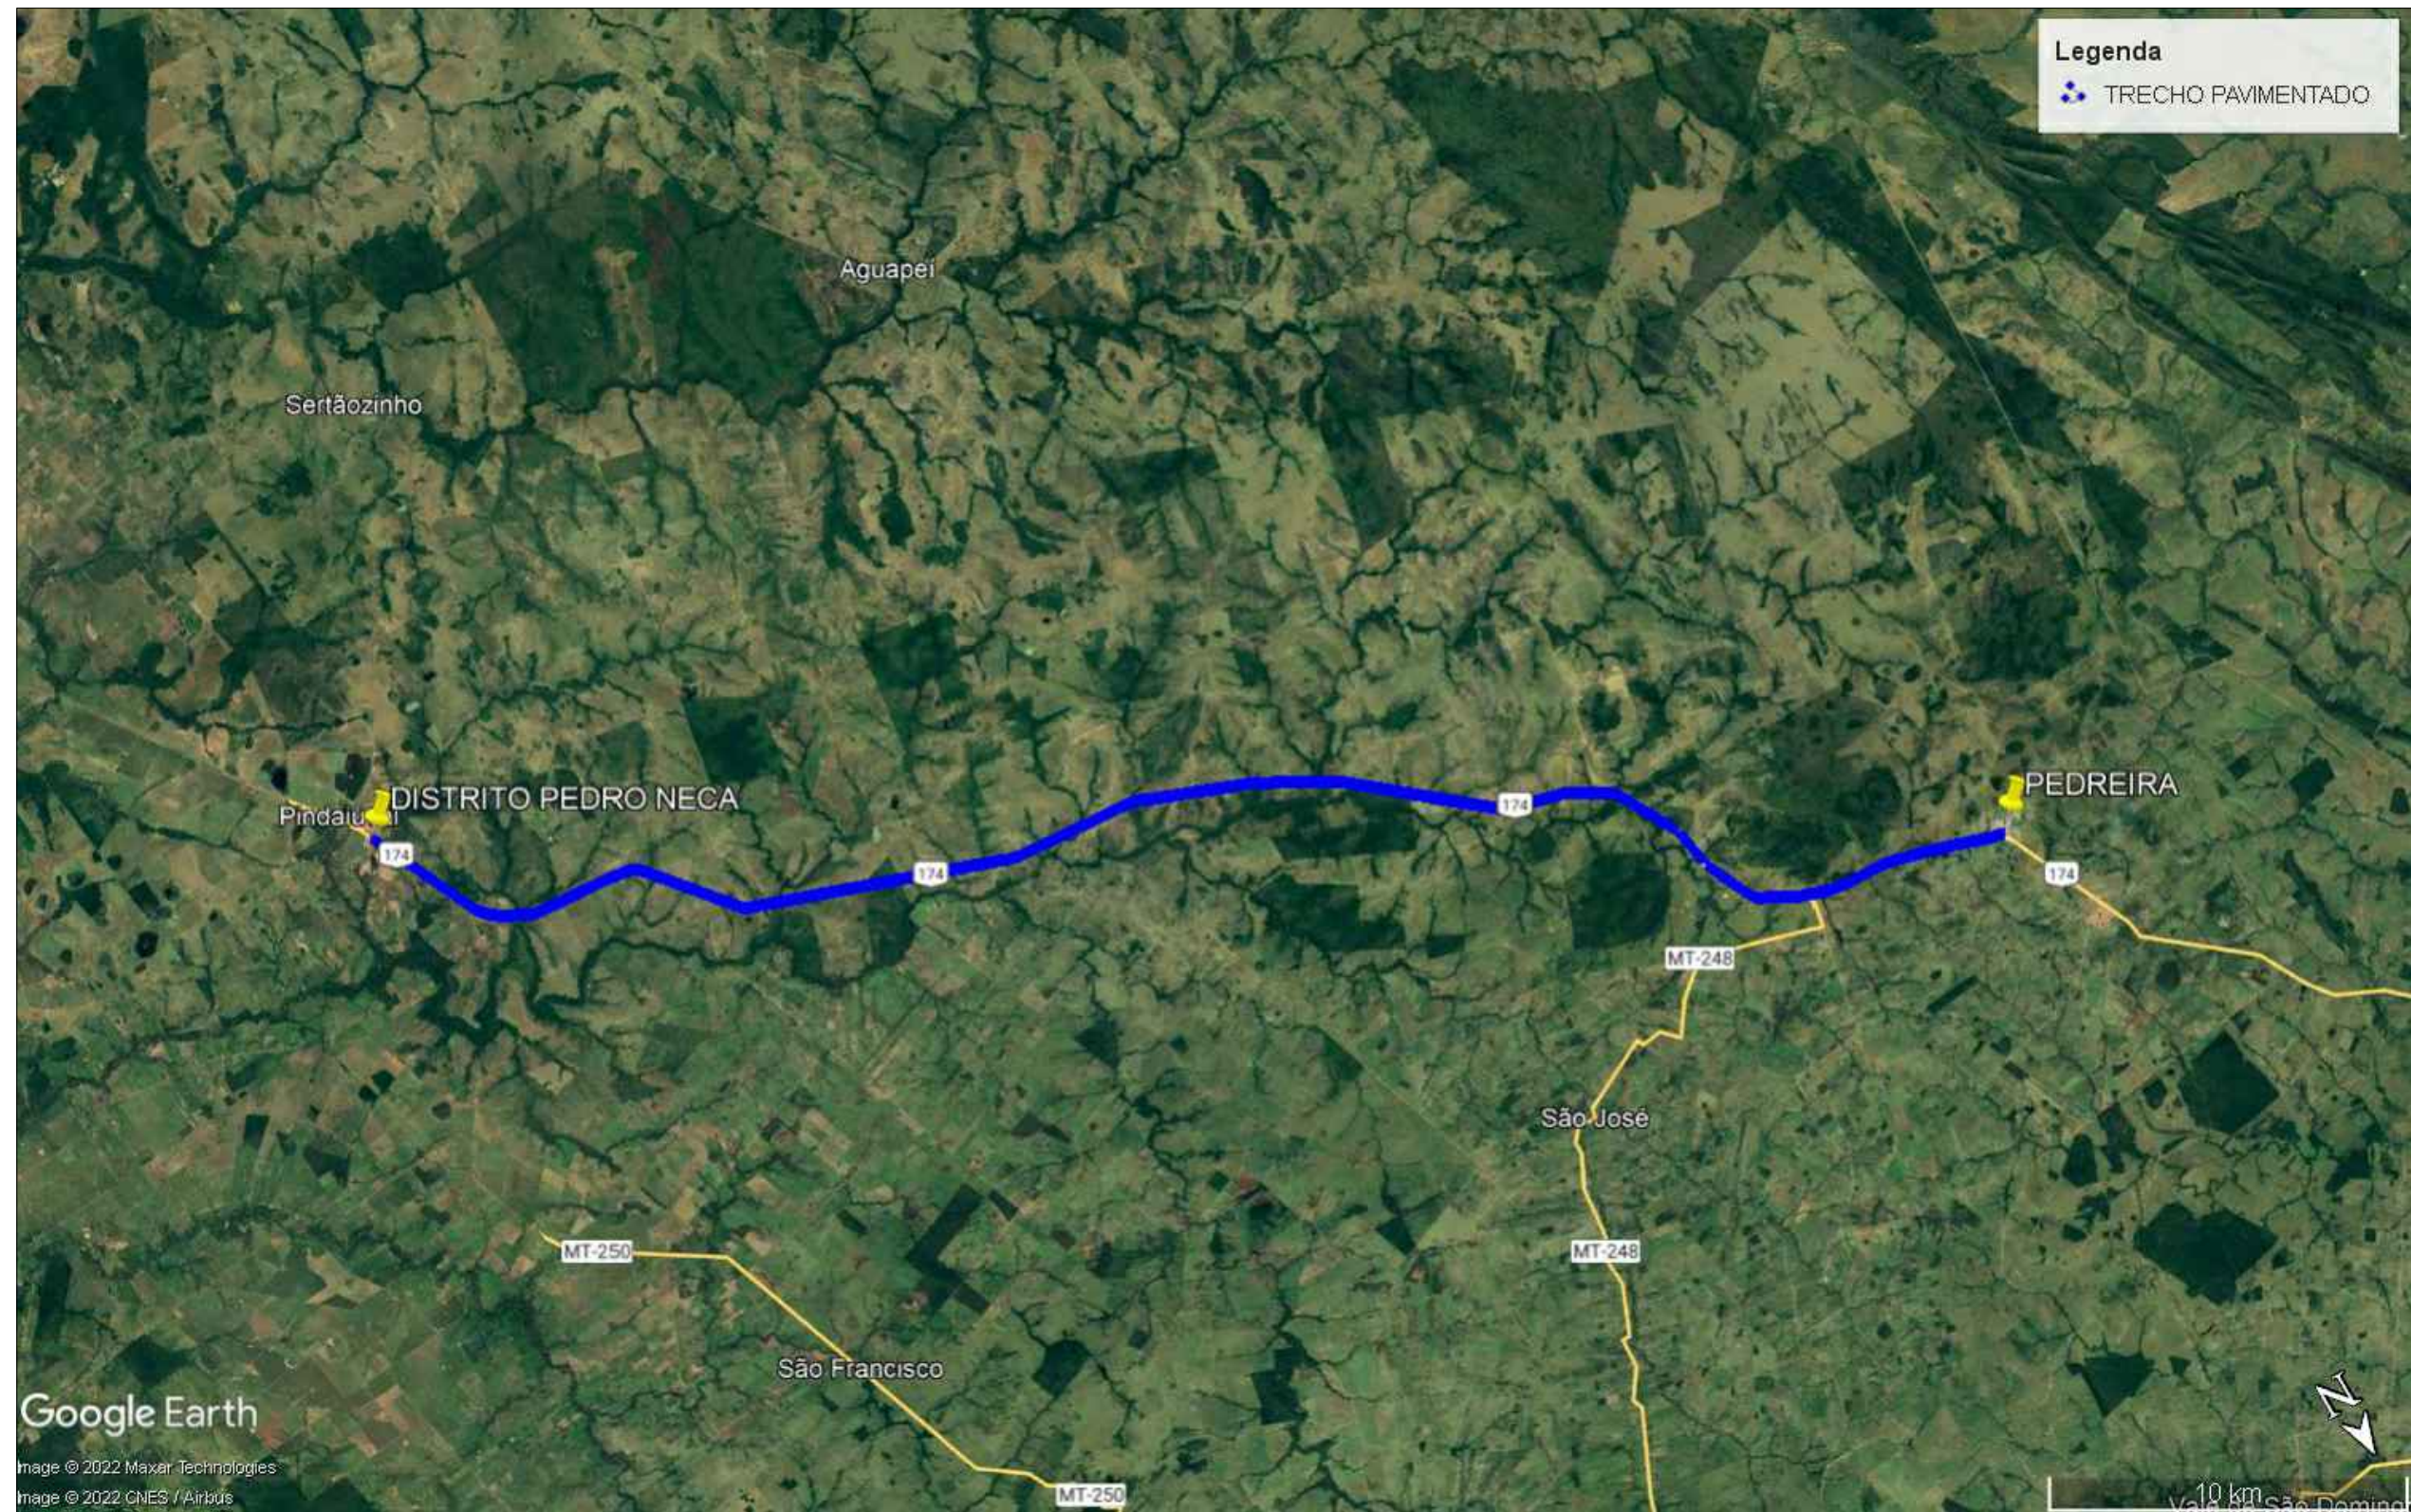

PEDREIRA
Distância= 49,10km
Cordenadas= $15^{\circ}28'52.92''S$
 $59^{\circ}5'20.41''O$

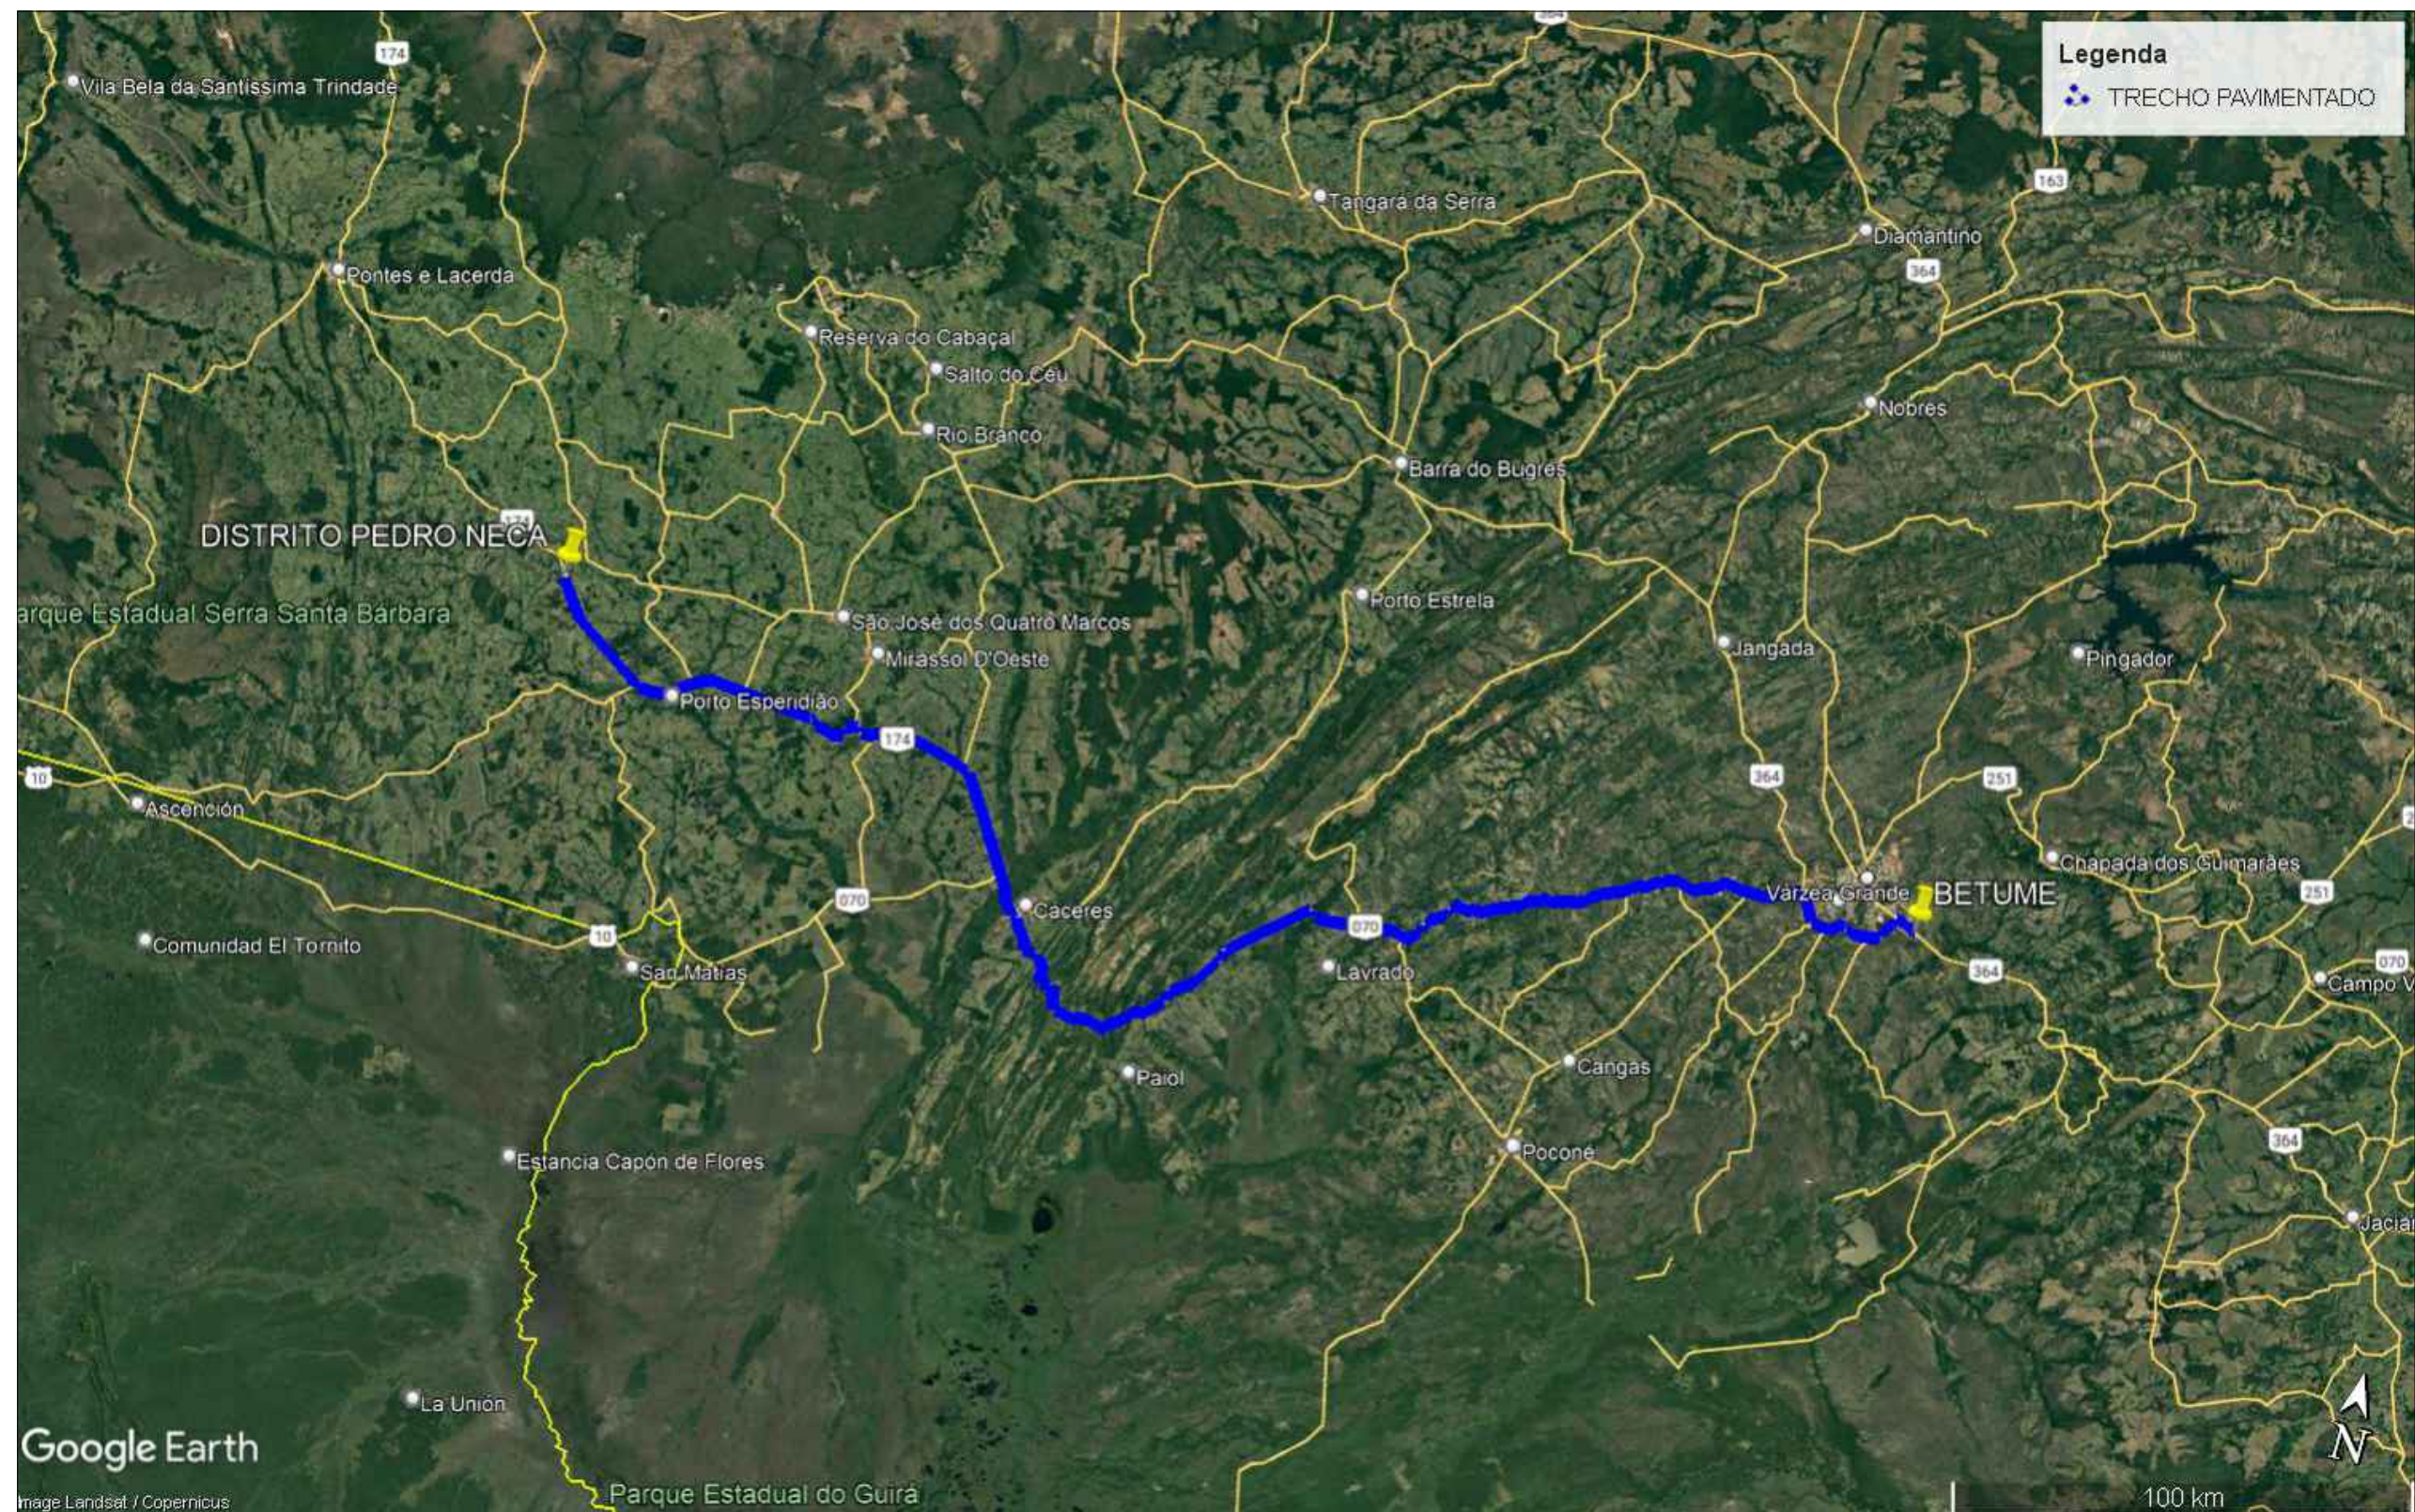

BETUME
Distância= 374,00km
Cordenadas= $15^{\circ}40'3.08''S$
 $55^{\circ}57'33.53''O$

OBRA PAVIMENTAÇÃO ASFÁLTICA EM VIAS PÚBLICAS

PROPRIETÁRIO: PREFEITURA MUNICIPAL DE PORTO ESPERIDIÃO - MT

LOCAL: DISTRITO PEDRO NECA


ASSUNTO: LOCALIZAÇÃO MATERIAL BETUMINOSO

DATA: OUTUBRO / 2025

FOLHA N°:

03

/12

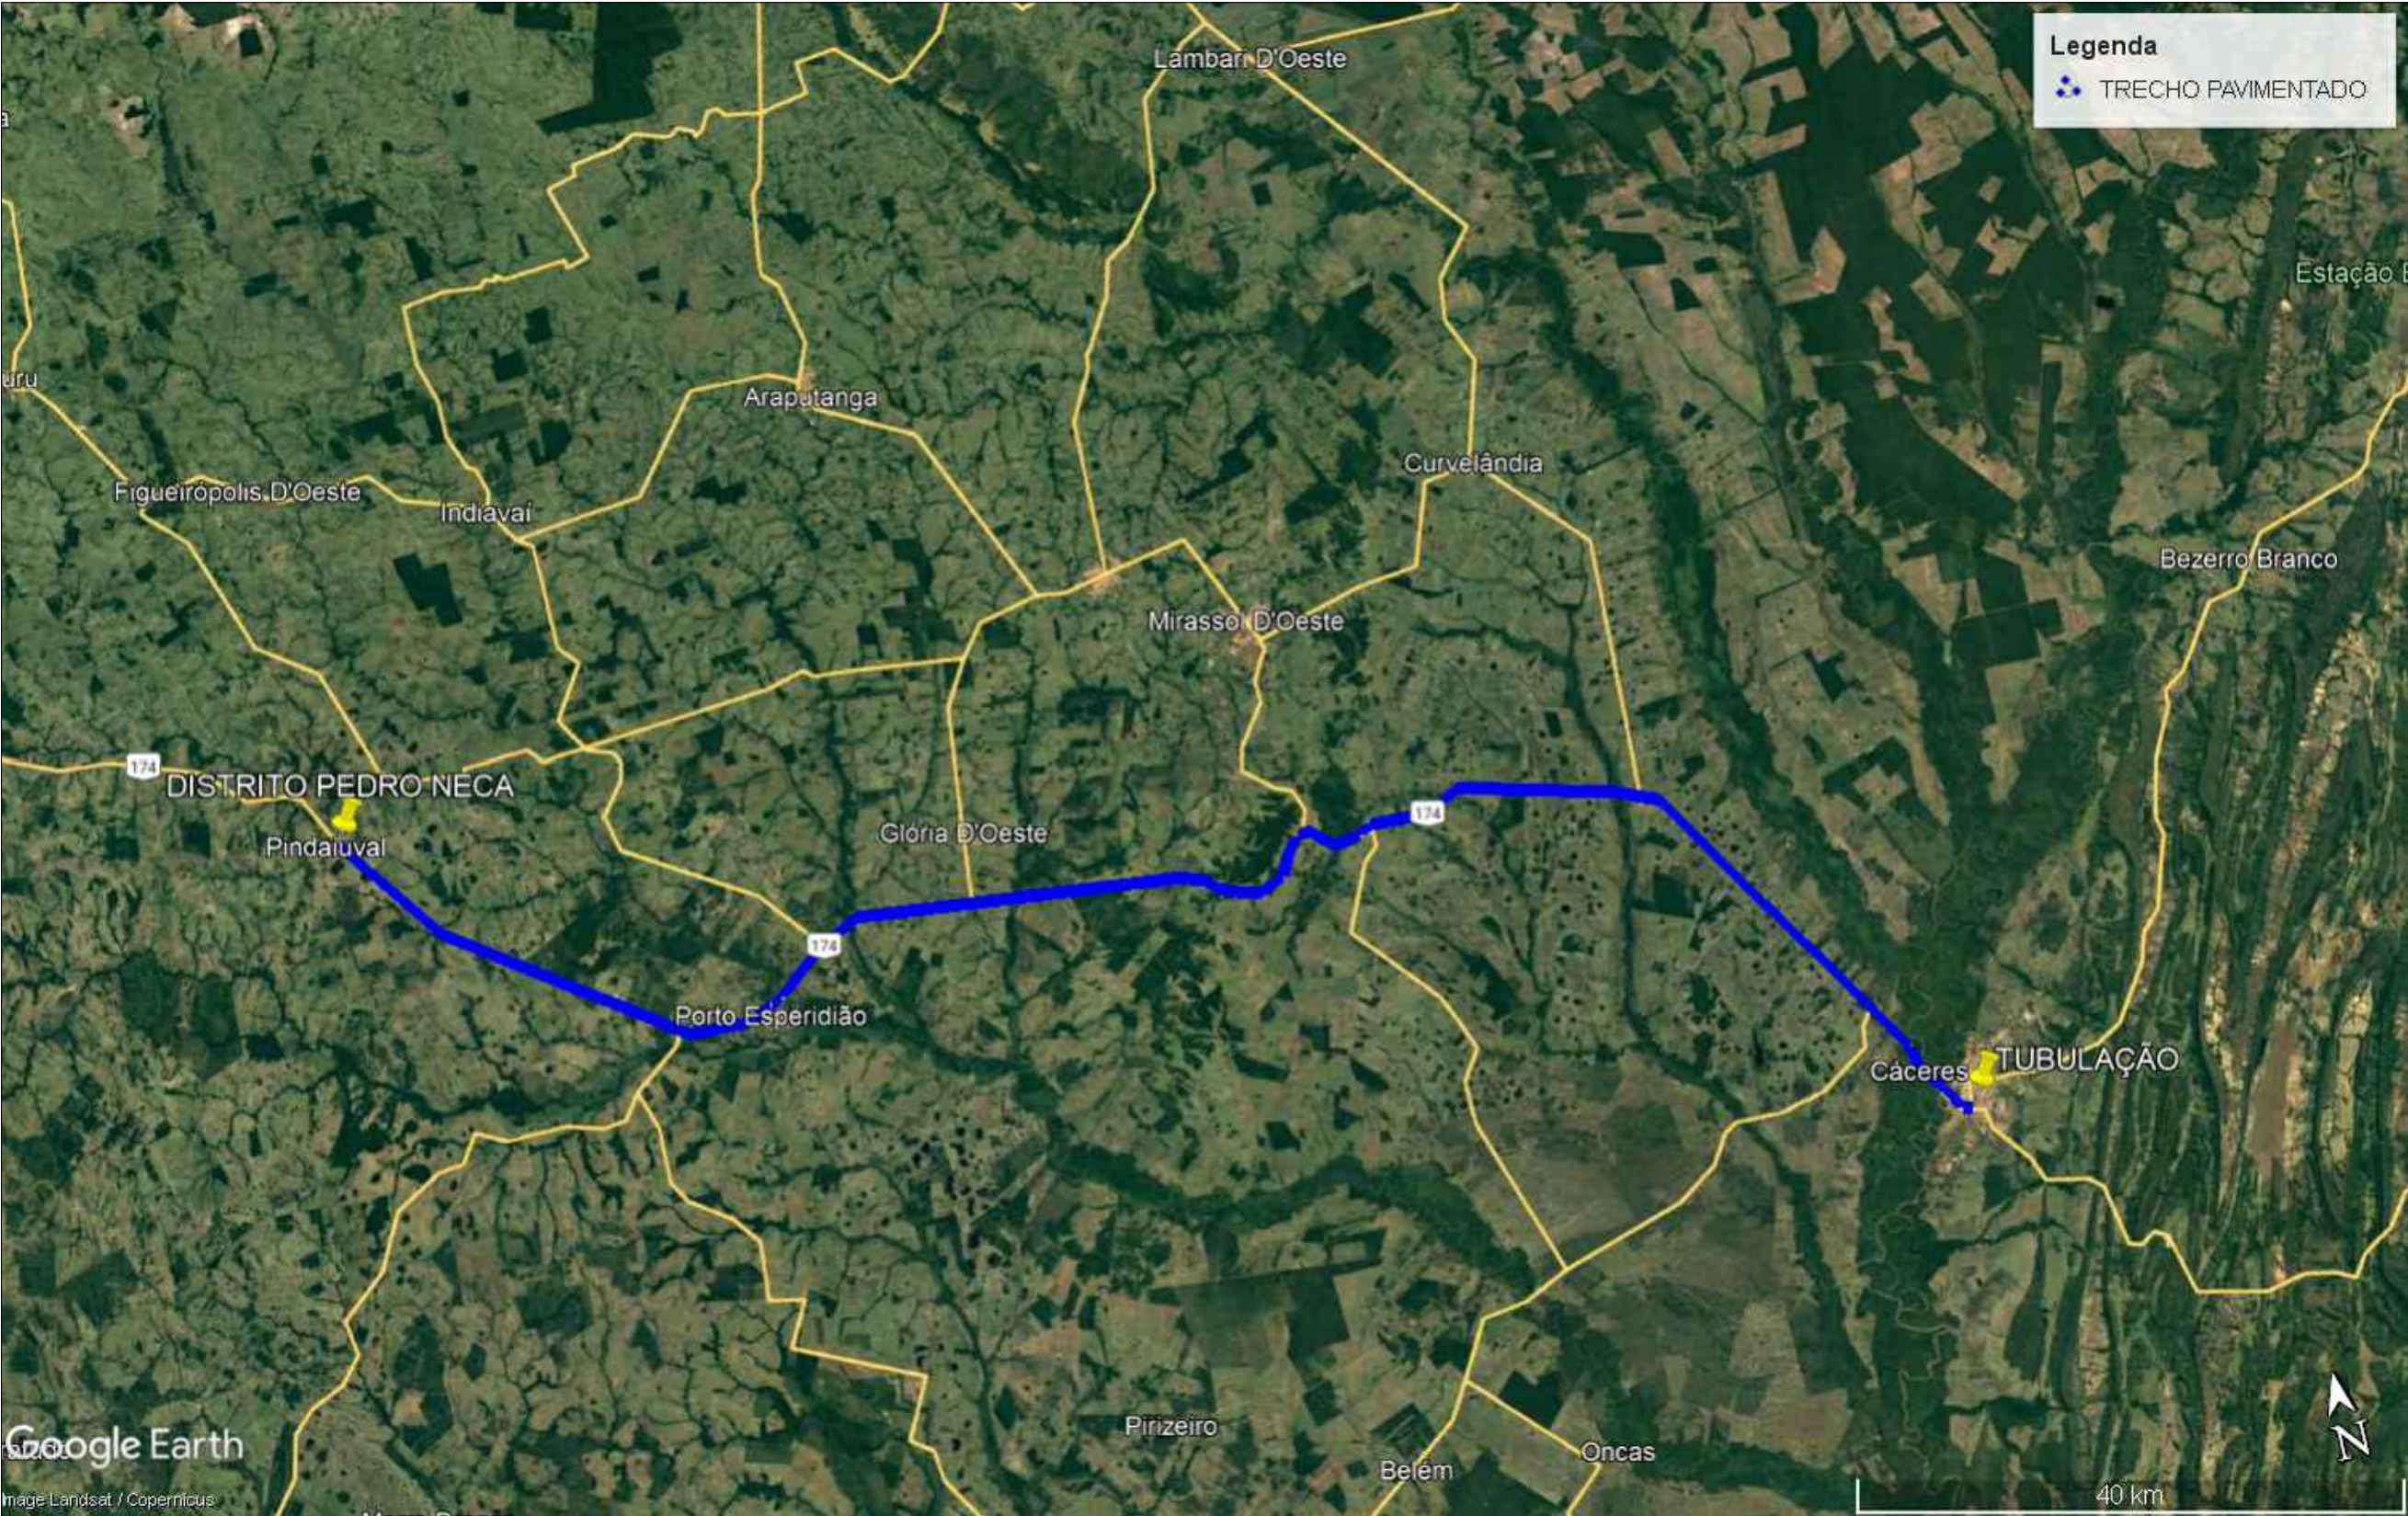

TUBULAÇÃO
Distância= 140,00km
Cordenadas= $16^{\circ} 5'2.93''S$
 $57^{\circ}41'2.41''O$




SERVIÇOS, PROJETOS E ASSESSORIA LTDA.
Fone: (65) 3642-4045 Av. Historiador Rubens de mendonça, 1856 - Edifício Cuiabá
Office Tower, Sl. 506 CEP: 78050-000 - Cuiabá - MT

LUIS FELIPE CARVALHO B. LIMA
ENGENHEIRO CIVIL
CREA-MT 121.523.583-6

OBRA PAVIMENTAÇÃO ASFÁLTICA EM VIAS PÚBLICAS

PROPRIETÁRIO:	PREFEITURA MUNICIPAL DE PORTO ESPERIDIÃO - MT	FOLHA Nº:
LOCAL:	DISTRITO PEDRO NECA	04
ASSUNTO:	LOCALIZAÇÃO TUBULAÇÃO	12
DATA:	OUTUBRO / 2025	



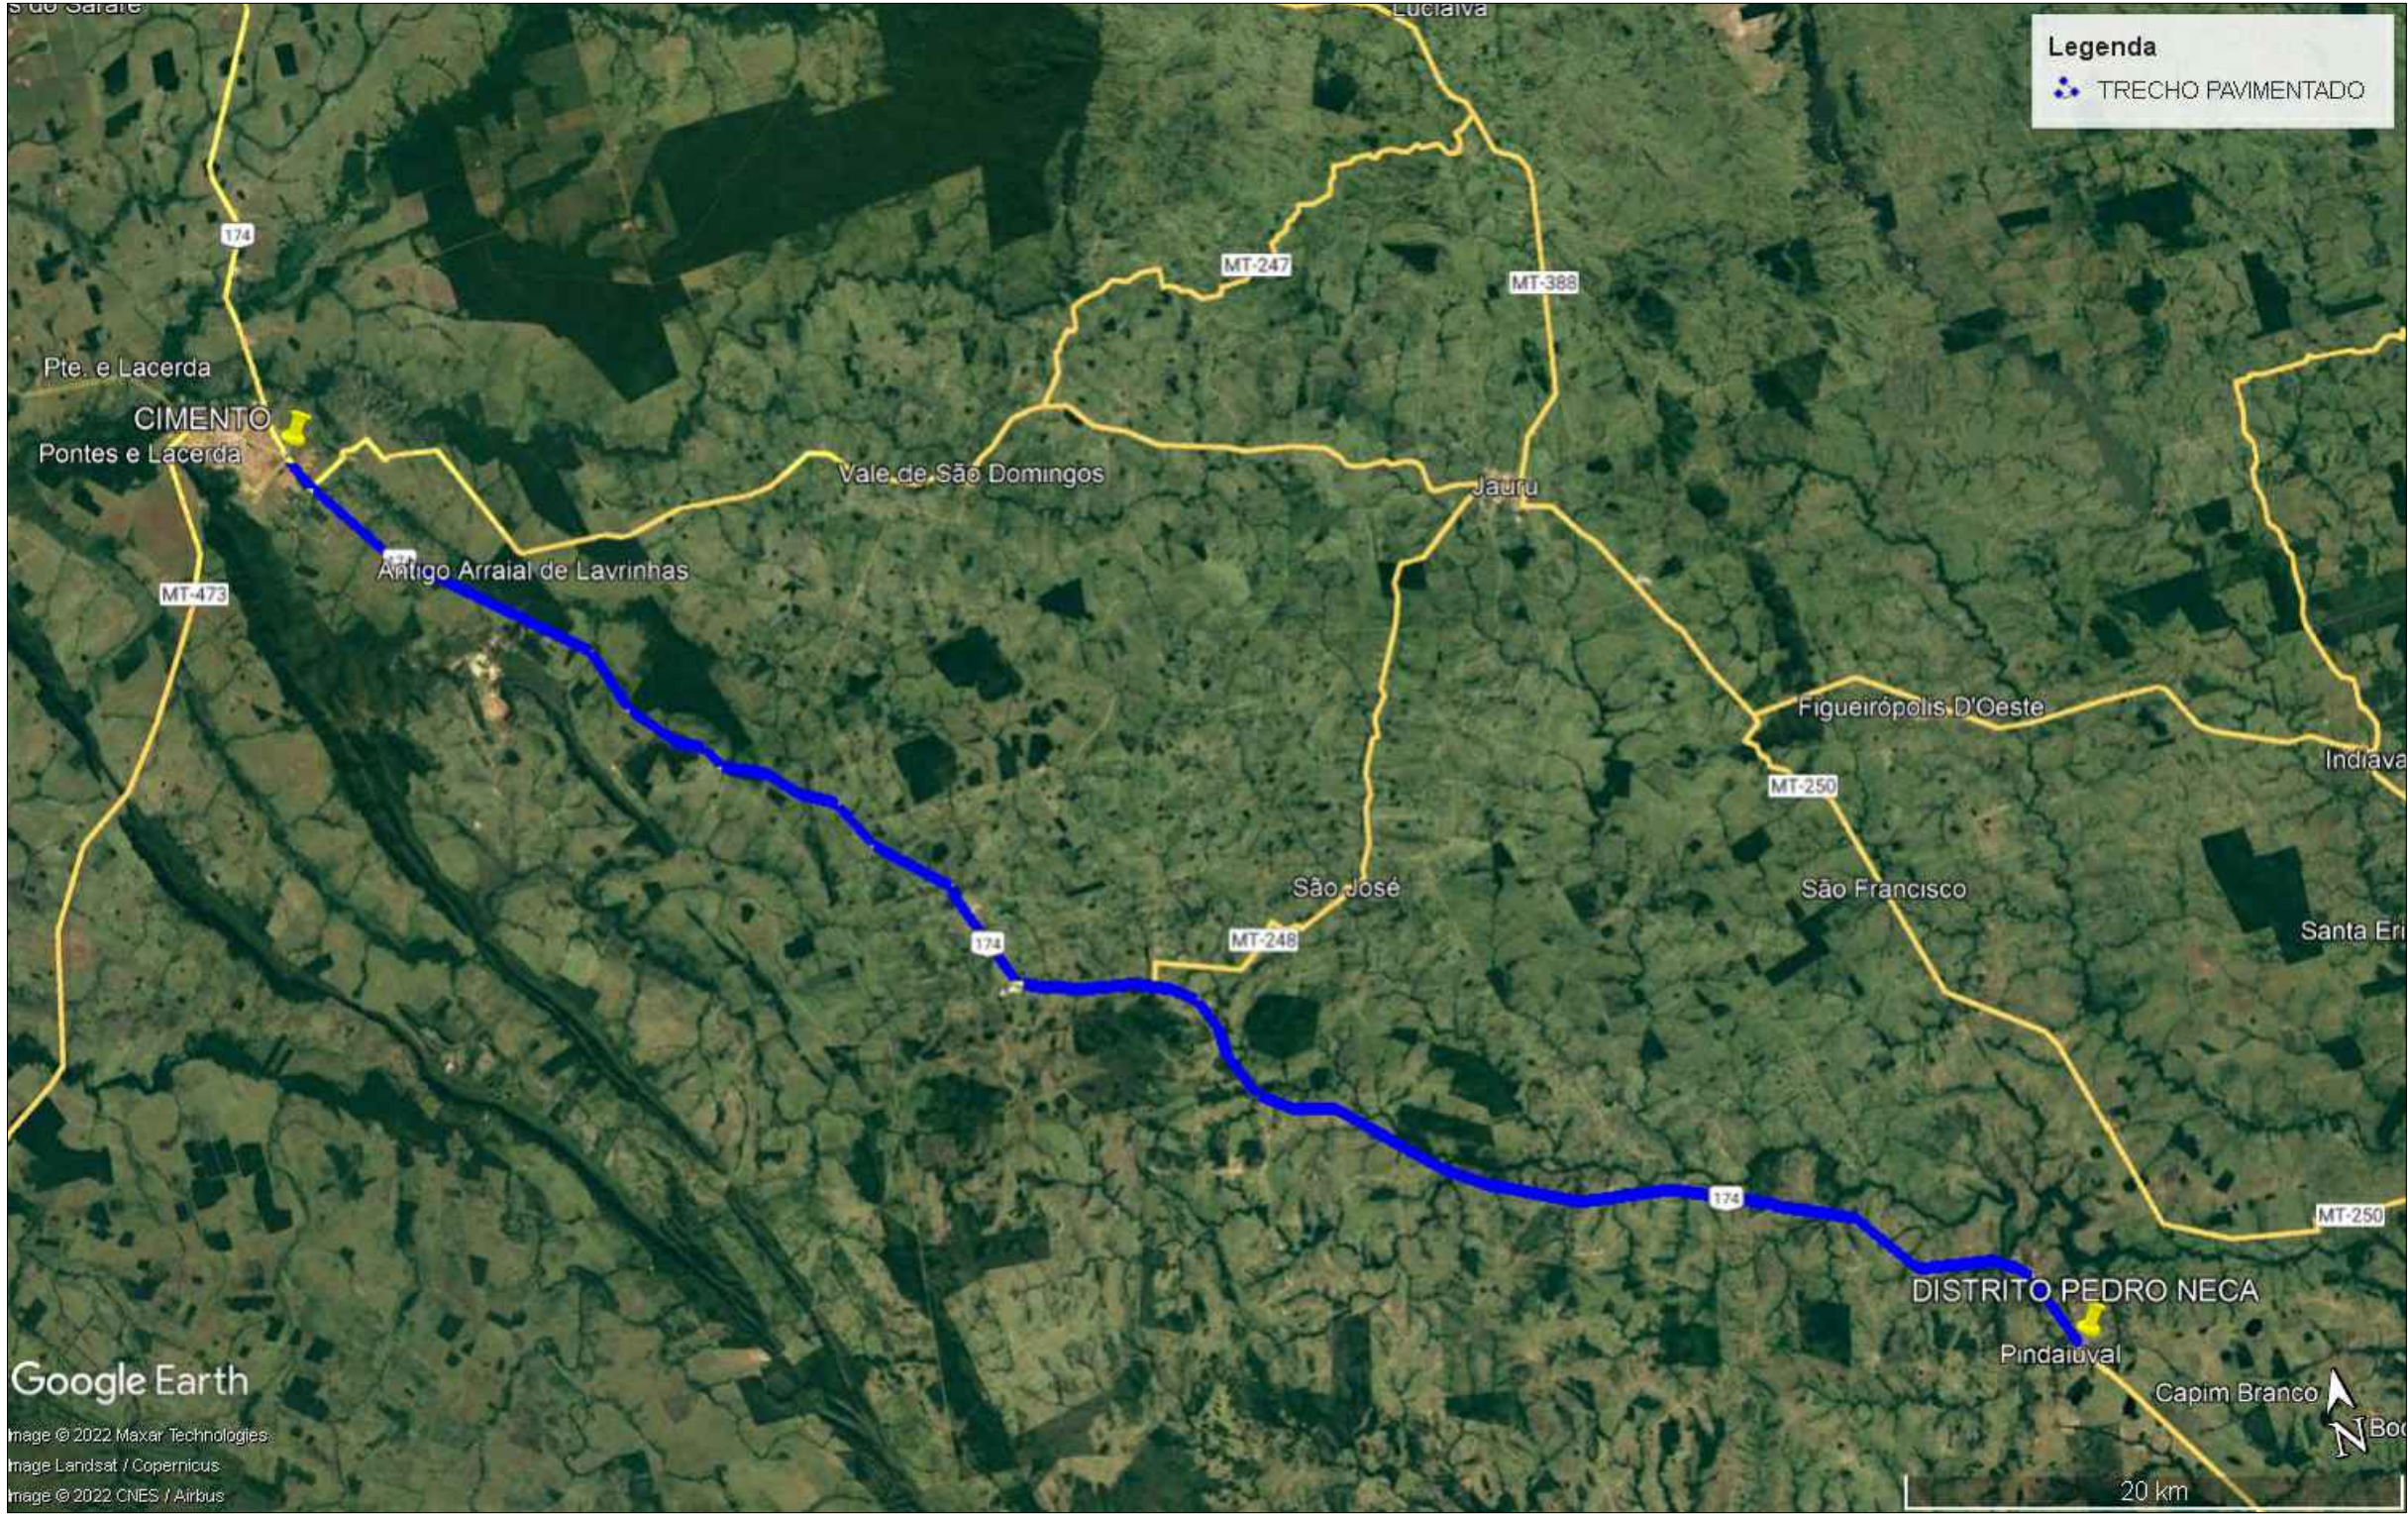

CIMENTO
Distância= 85,20km
Cordenadas= 15°14'32.74"S
59°18'52.80"O

OBRA PAVIMENTAÇÃO ASFÁLTICA EM VIAS PÚBLICAS


PROPRIETÁRIO:	PREFEITURA MUNICIPAL DE PORTO ESPERIDIÃO - MT		
LOCAL:	DISTRITO PEDRO NECA	FOLHA N°:	
ASSUNTO:	LOCALIZAÇÃO CIMENTO	05	
DATA:	OUTUBRO / 2025	/12	



SERVIÇOS, PROJETOS E ASSESSORIA LTDA.
Fone: (65) 3642-4045 Av. Historiador Rubens de mendonça, 1856 - Edifício Cuiabá
Office Tower, Sl. 506 CEP: 78050-000 - Cuiabá - MT

LUIS FELIPE CARVALHO B. LIMA
ENGENHEIRO CIVIL
CREA-MT 121.523.583-6



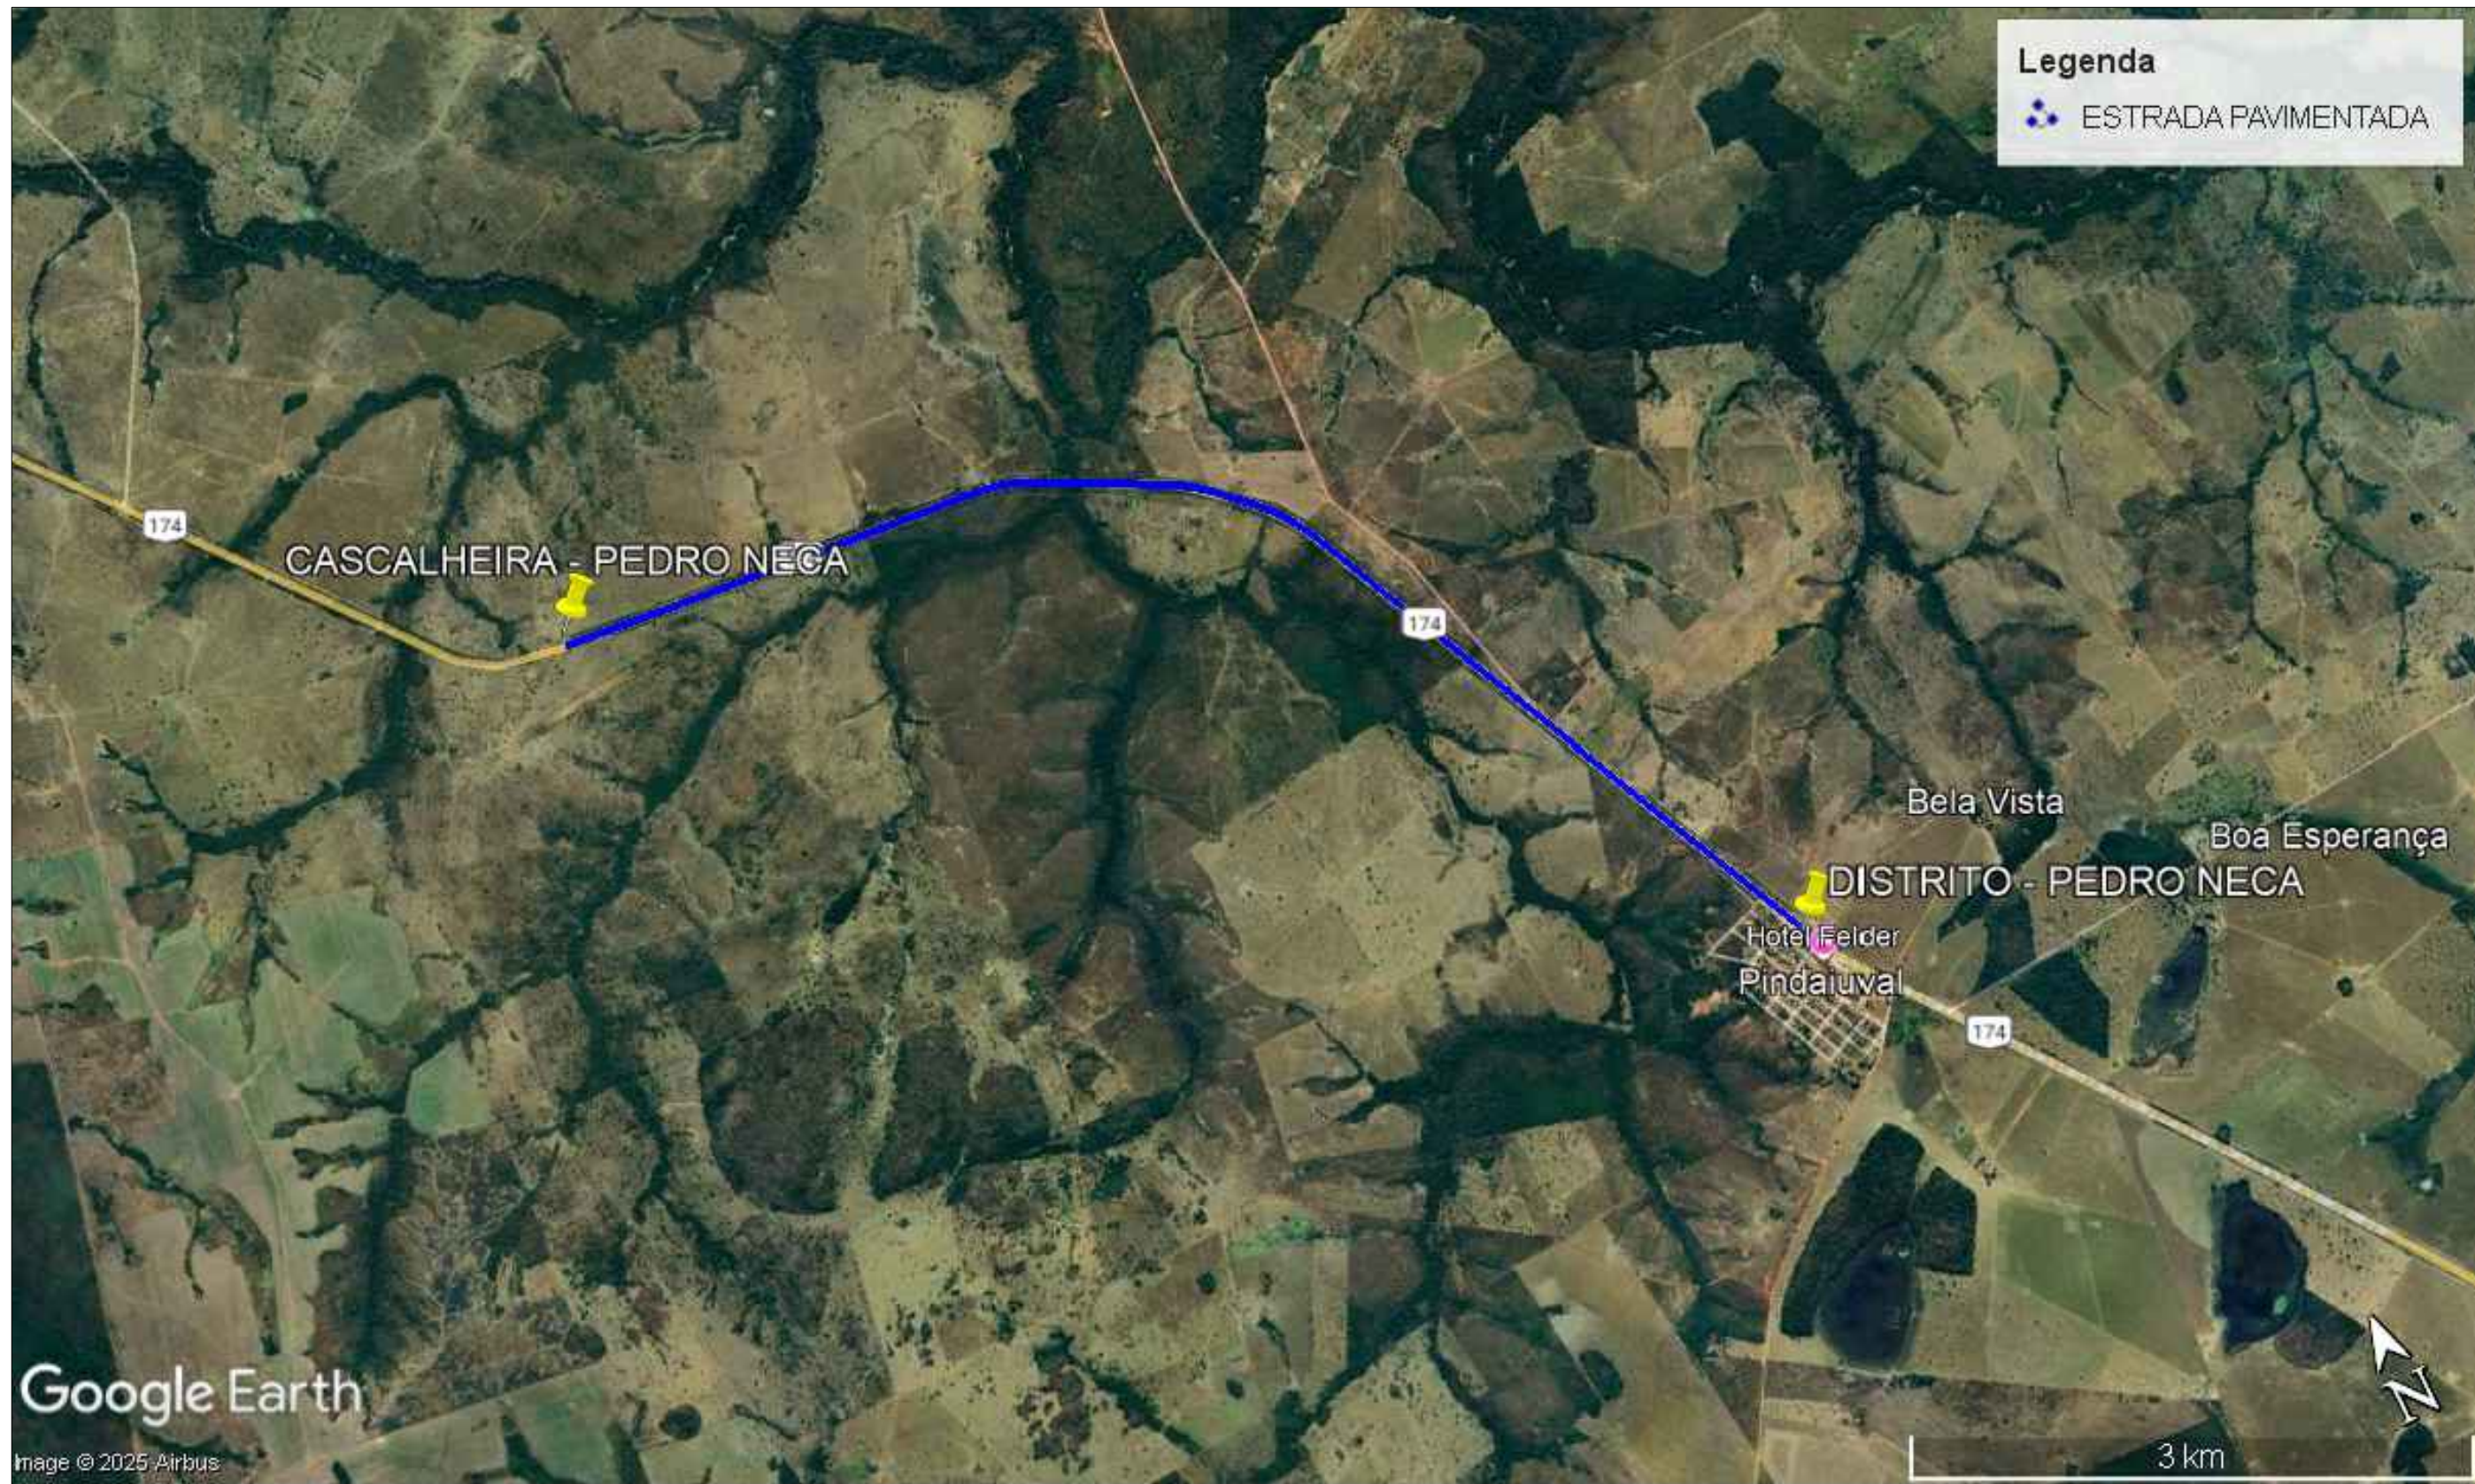

Legenda

 ESTRADA PAVIMENTADA

JAZIDA / BOTA FORA
Distância= 8,10km
Cordenadas= 15°38'34.81"S
58°46'27.99"O



SERPRA


SERVIÇOS, PROJETOS E ASSESSORIA LTDA.
Fone: (65) 3642-4045 Av. Historiador Rubens de mendonça, 1856 - Edifício Cuiabá
Office Tower, Sl. 506 CEP: 78050-000 - Cuiabá - MT

LUIS FELIPE CARVALHO B. LIMA
ENGENHEIRO CIVIL
CREA-MT 121.523.583-6

OBRA PAVIMENTAÇÃO ASFÁLTICA EM VIAS PÚBLICAS

PROPRIETÁRIO:	PREFEITURA MUNICIPAL DE PORTO ESPERIDIÃO - MT	FOLHA N°:	06
LOCAL:	DISTRITO PEDRO NECA		
ASSUNTO:	LOCALIZAÇÃO JAZIDA E BOTA FORA		
DATA:	OUTUBRO / 2025		12



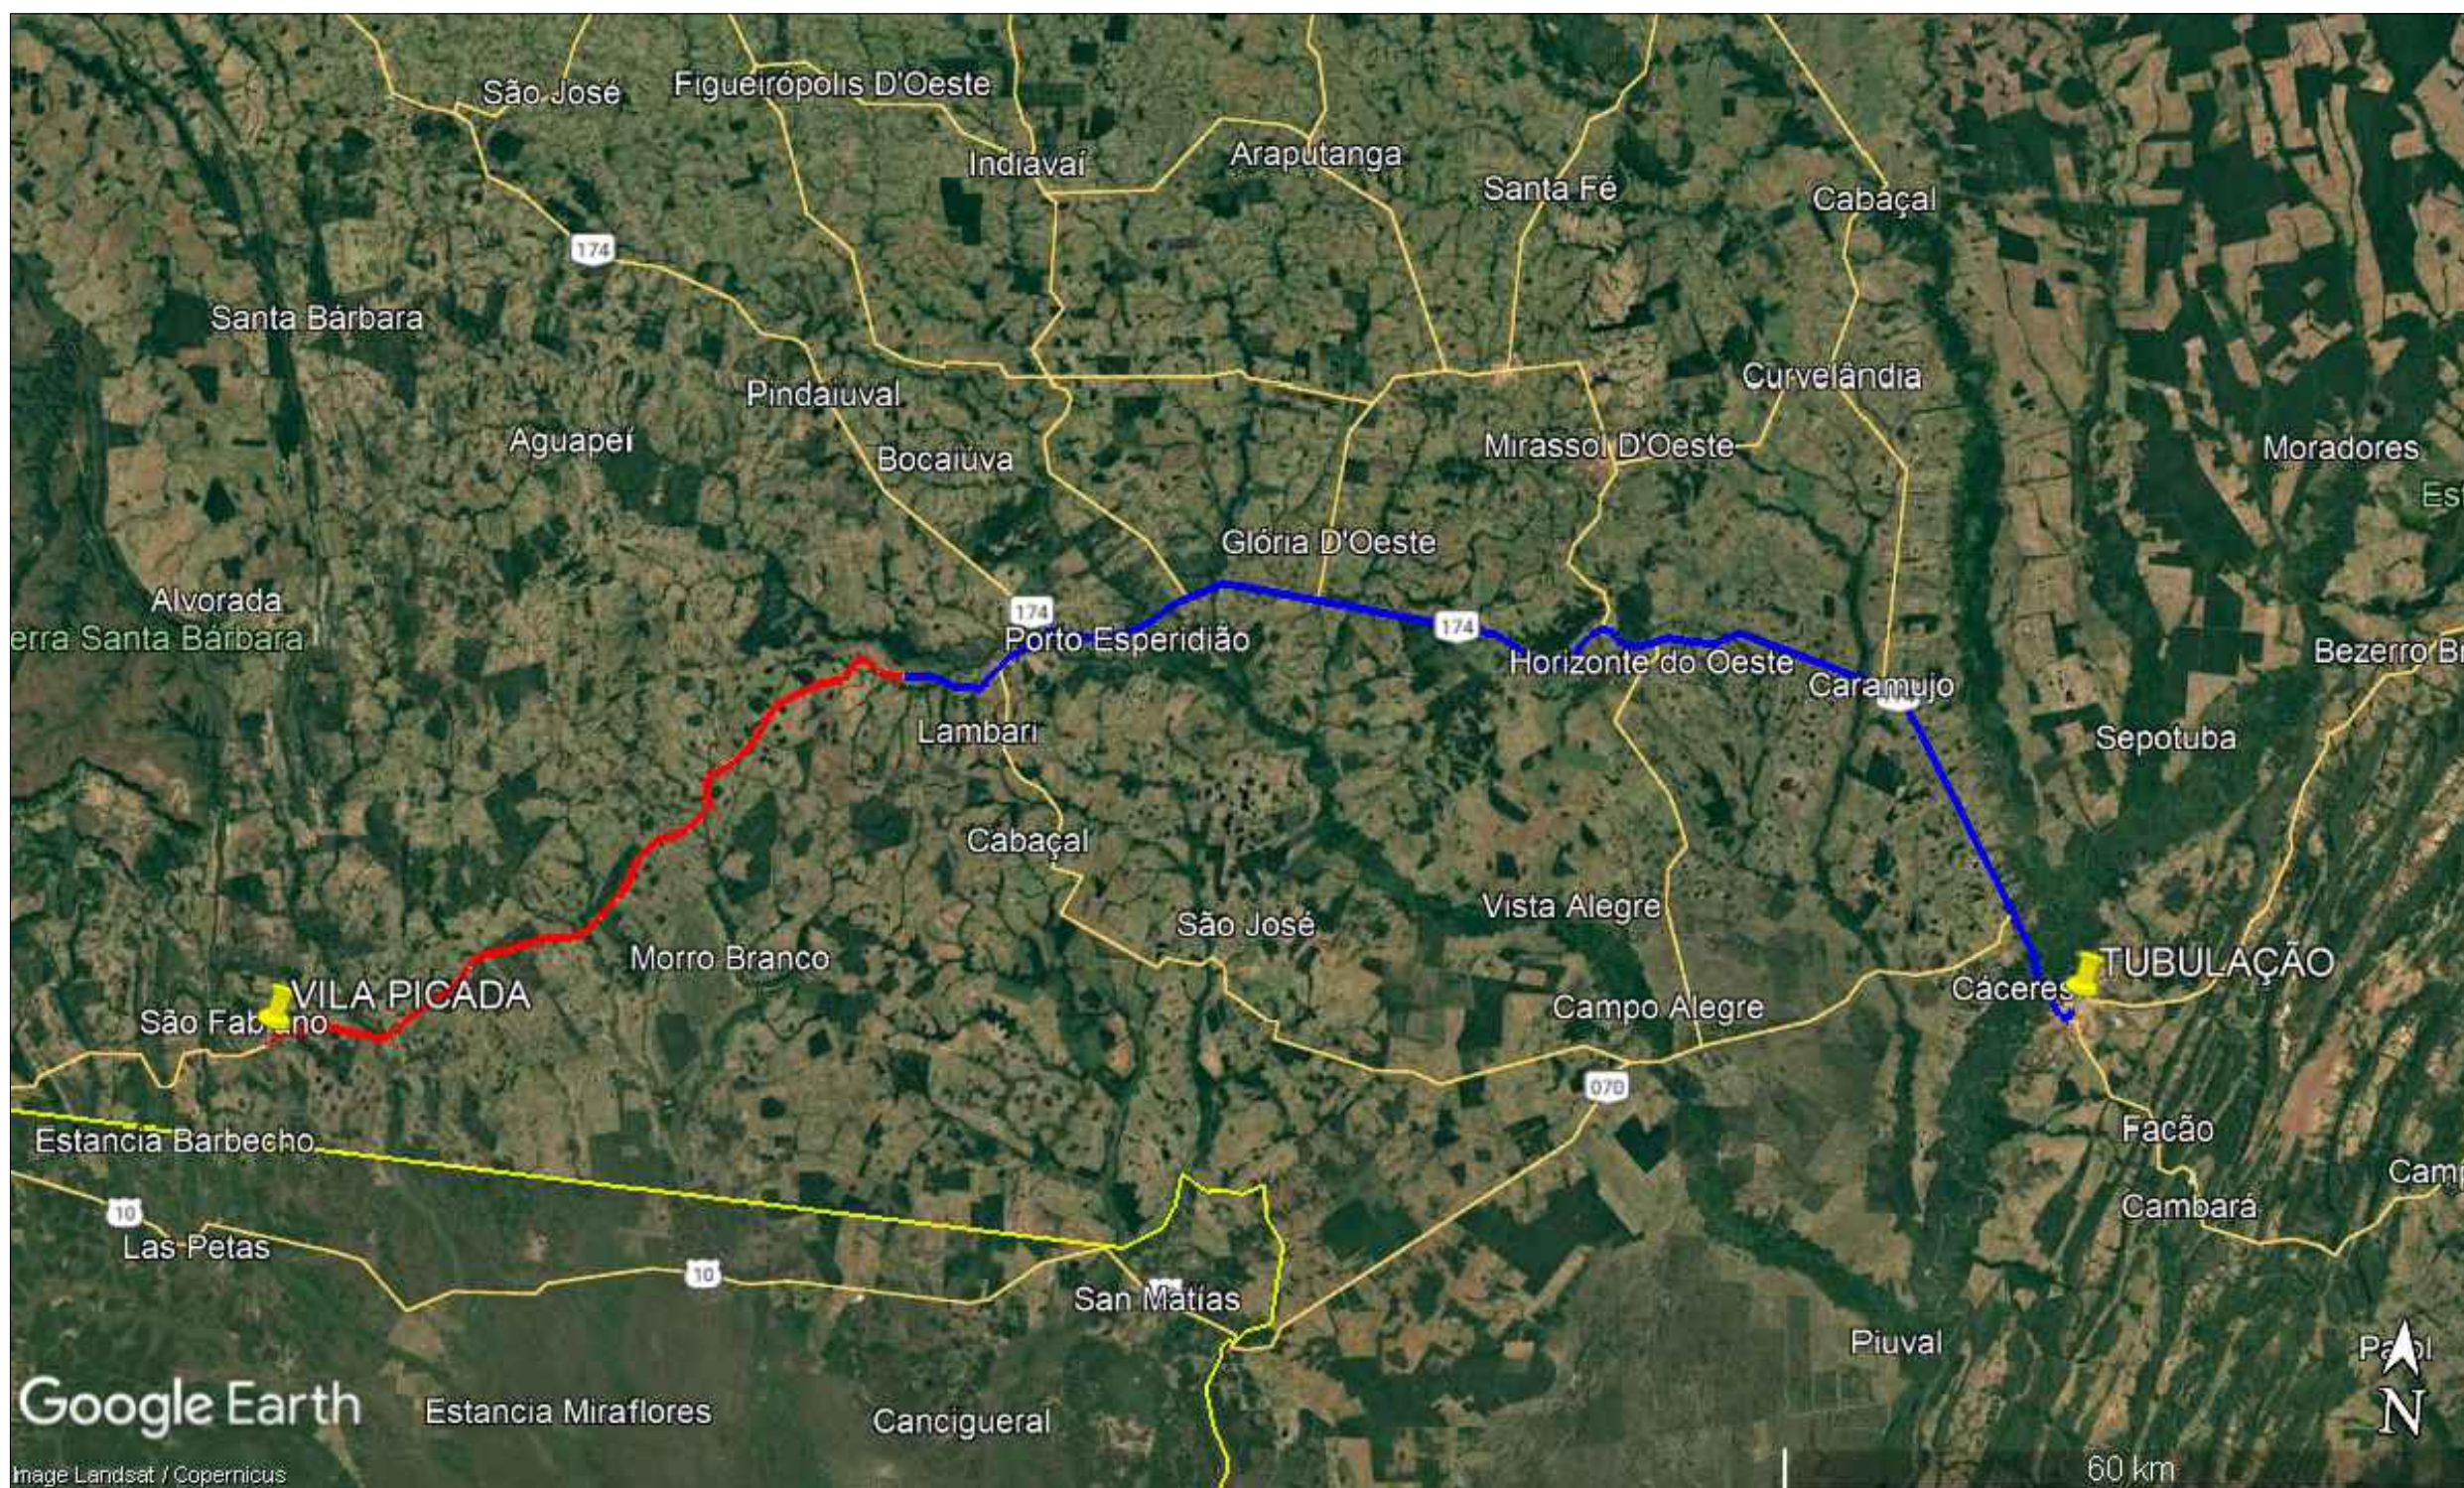

TUBULAÇÃO
Dist. Pavimentada= 111,60Km
Dist. Não Pavimentada= 87,10Km
Cordenadas= $16^{\circ} 5'2.93''S$
 $57^{\circ}41'2.41''O$



SERVIÇOS, PROJETOS E ASSESSORIA LTDA.
Fone: (65) 3642-4045 Av. Historiador Rubens de mendonça, 1856 - Edifício Cuiabá
Office Tower, Sl. 506 CEP: 78050-000 - Cuiabá - MT

LUIS FELIPE CARVALHO B. LIMA
ENGENHEIRO CIVIL
CREA-MT 121.523.583-6

OBRA PAVIMENTAÇÃO ASFÁLTICA EM VIAS PÚBLICAS

PROPRIETÁRIO: PREFEITURA MUNICIPAL DE PORTO ESPERIDIÃO - MT

LOCAL: DISTRITO VILA PICADA


ASSUNTO: LOCALIZAÇÃO TUBULAÇÃO


DATA: OUTUBRO / 2025

FOLHA N°:

07

/12

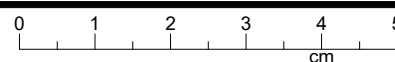

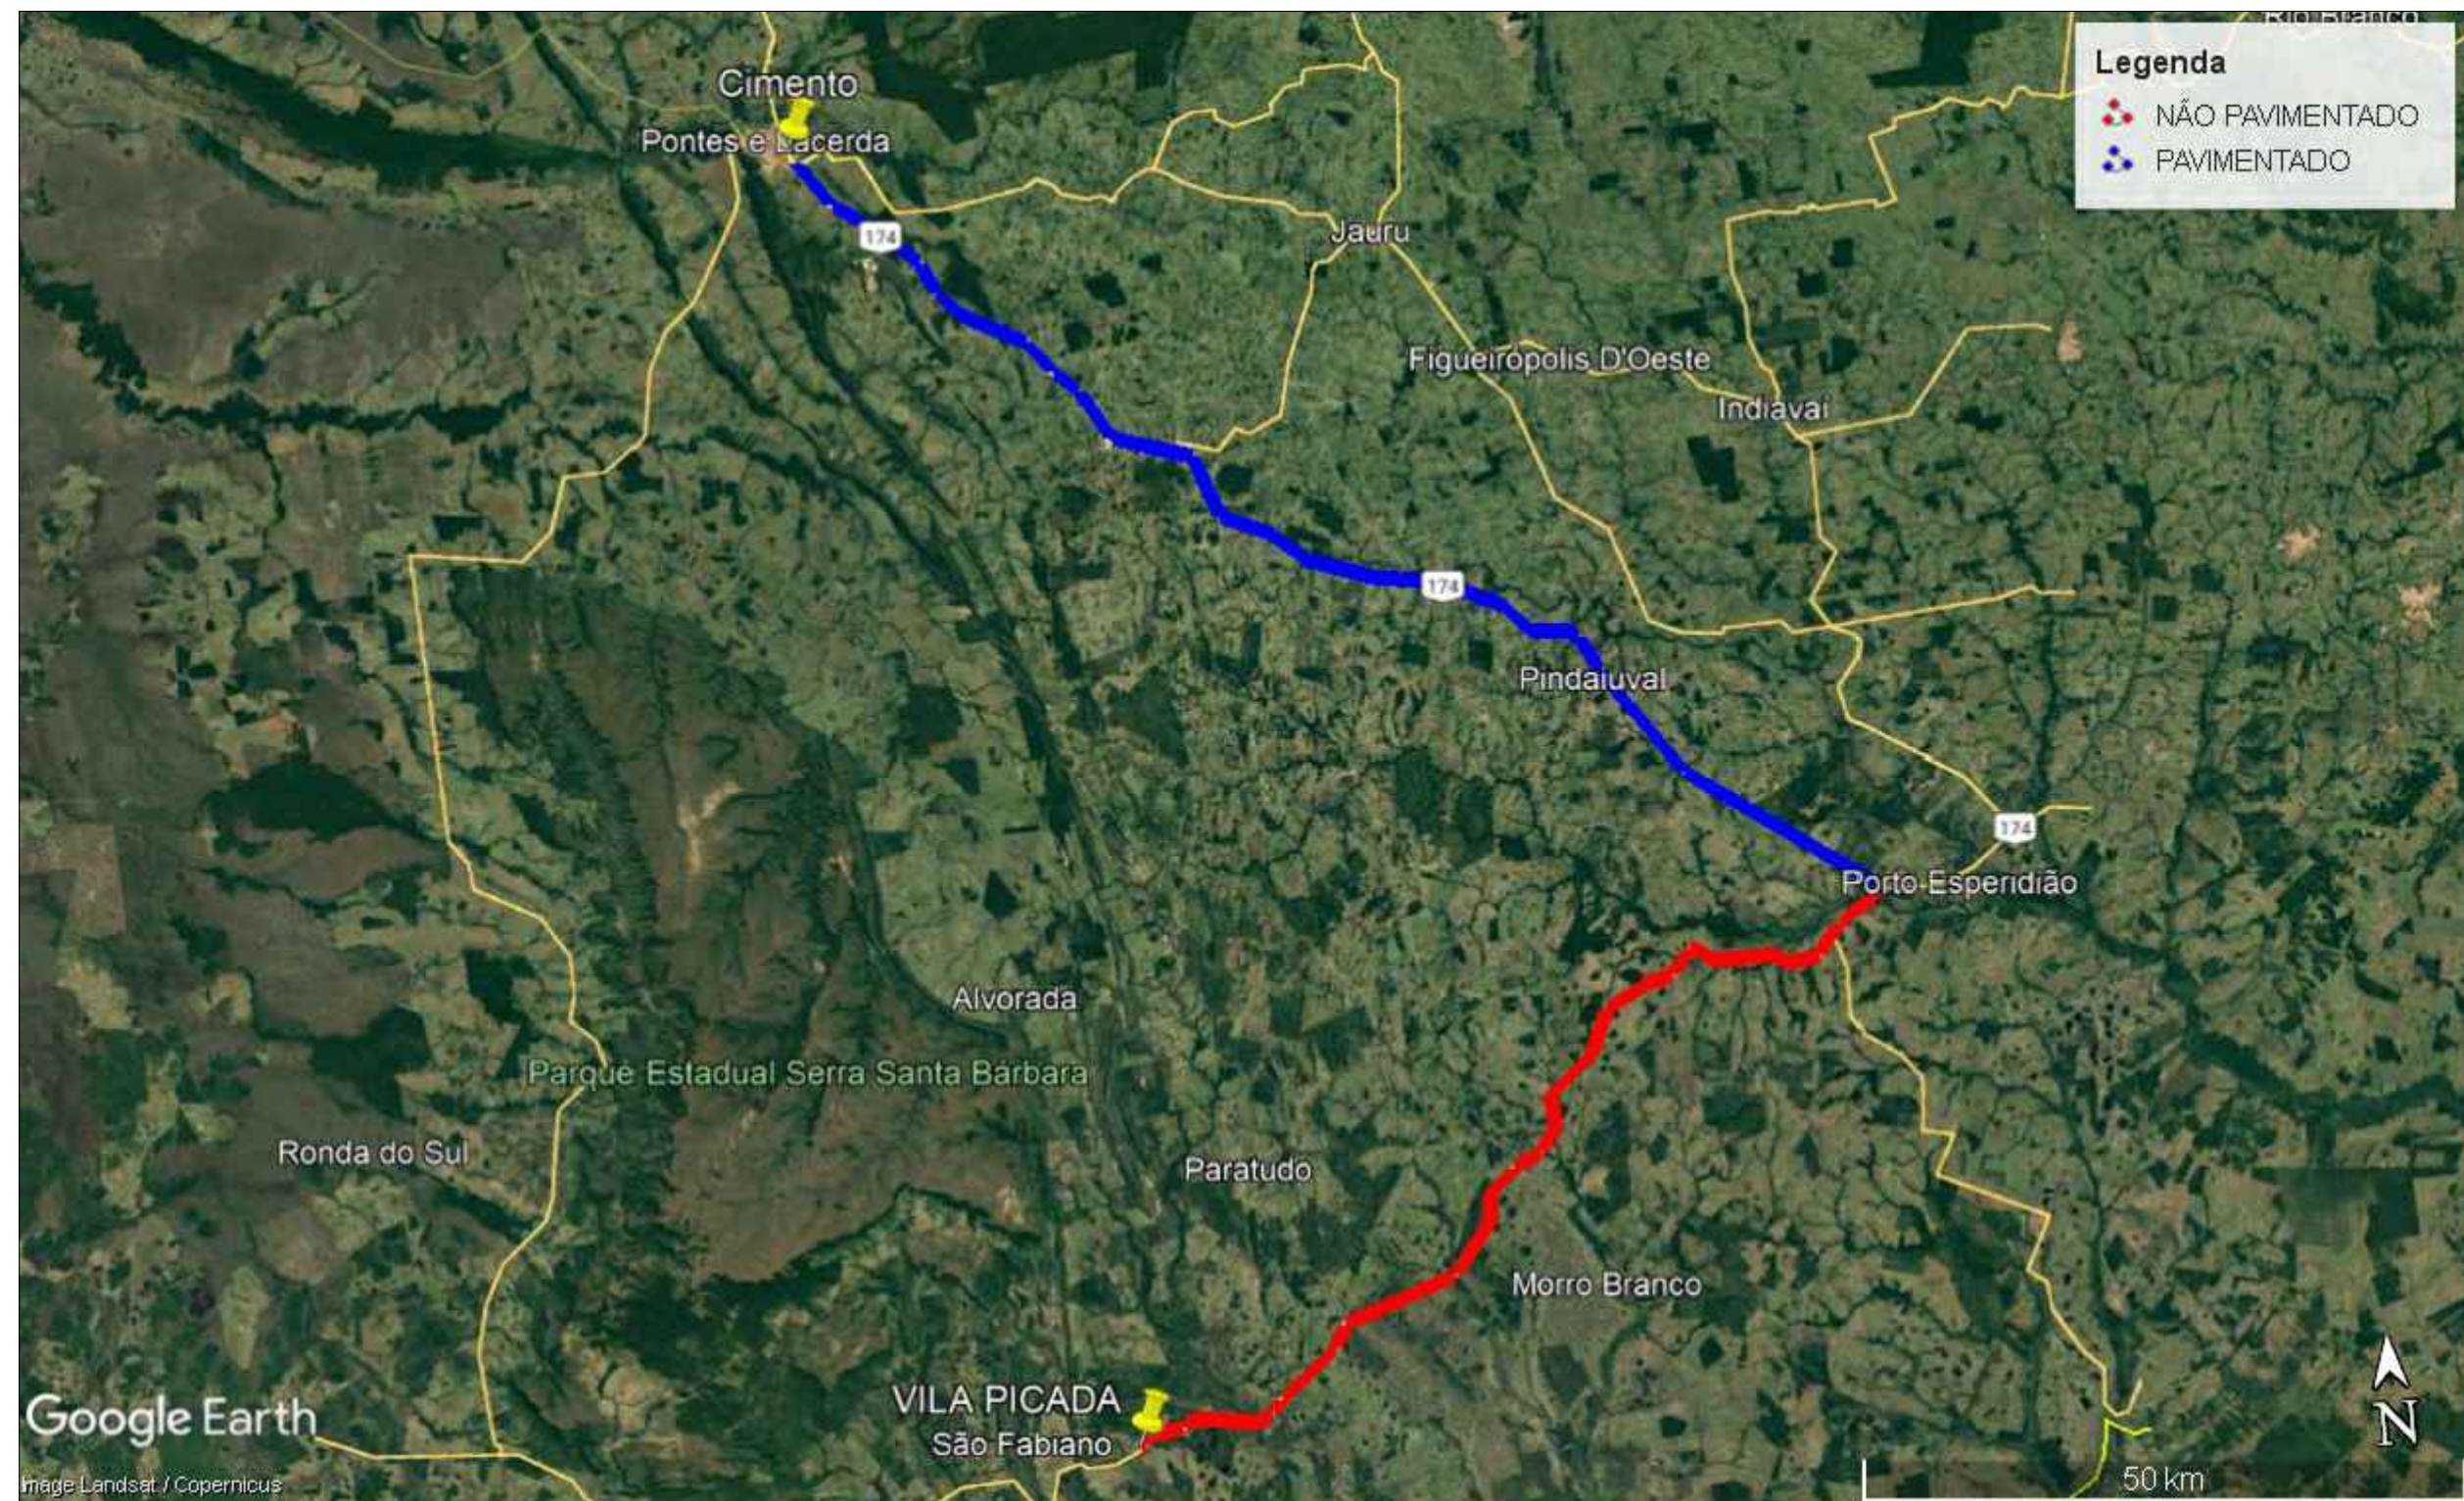

CIMENTO
Dist. Pavimentada= 114,60Km
Dist. Não Pavimentada= 87,10Km
Cordenadas= $15^{\circ}14'32.74''S$
 $59^{\circ}18'52.80''O$



SERVIÇOS, PROJETOS E ASSESSORIA LTDA.
Fone: (65) 3642-4045 Av. Historiador Rubens de mendonça, 1856 - Edifício Cuiabá
Office Tower, Sl. 506 CEP: 78050-000 - Cuiabá - MT

LUIS FELIPE CARVALHO B. LIMA
ENGENHEIRO CIVIL
CREA-MT 121.523.583-6

OBRA PAVIMENTAÇÃO ASFÁLTICA EM VIAS PÚBLICAS

PROPRIETÁRIO: PREFEITURA MUNICIPAL DE PORTO ESPERIDIÃO - MT


LOCAL: DISTRITO VILA PICADA


ASSUNTO: LOCALIZAÇÃO CIMENTO

DATA: OUTUBRO / 2025

FOLHA N°:

08
/12

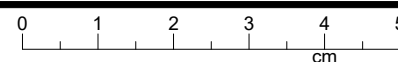

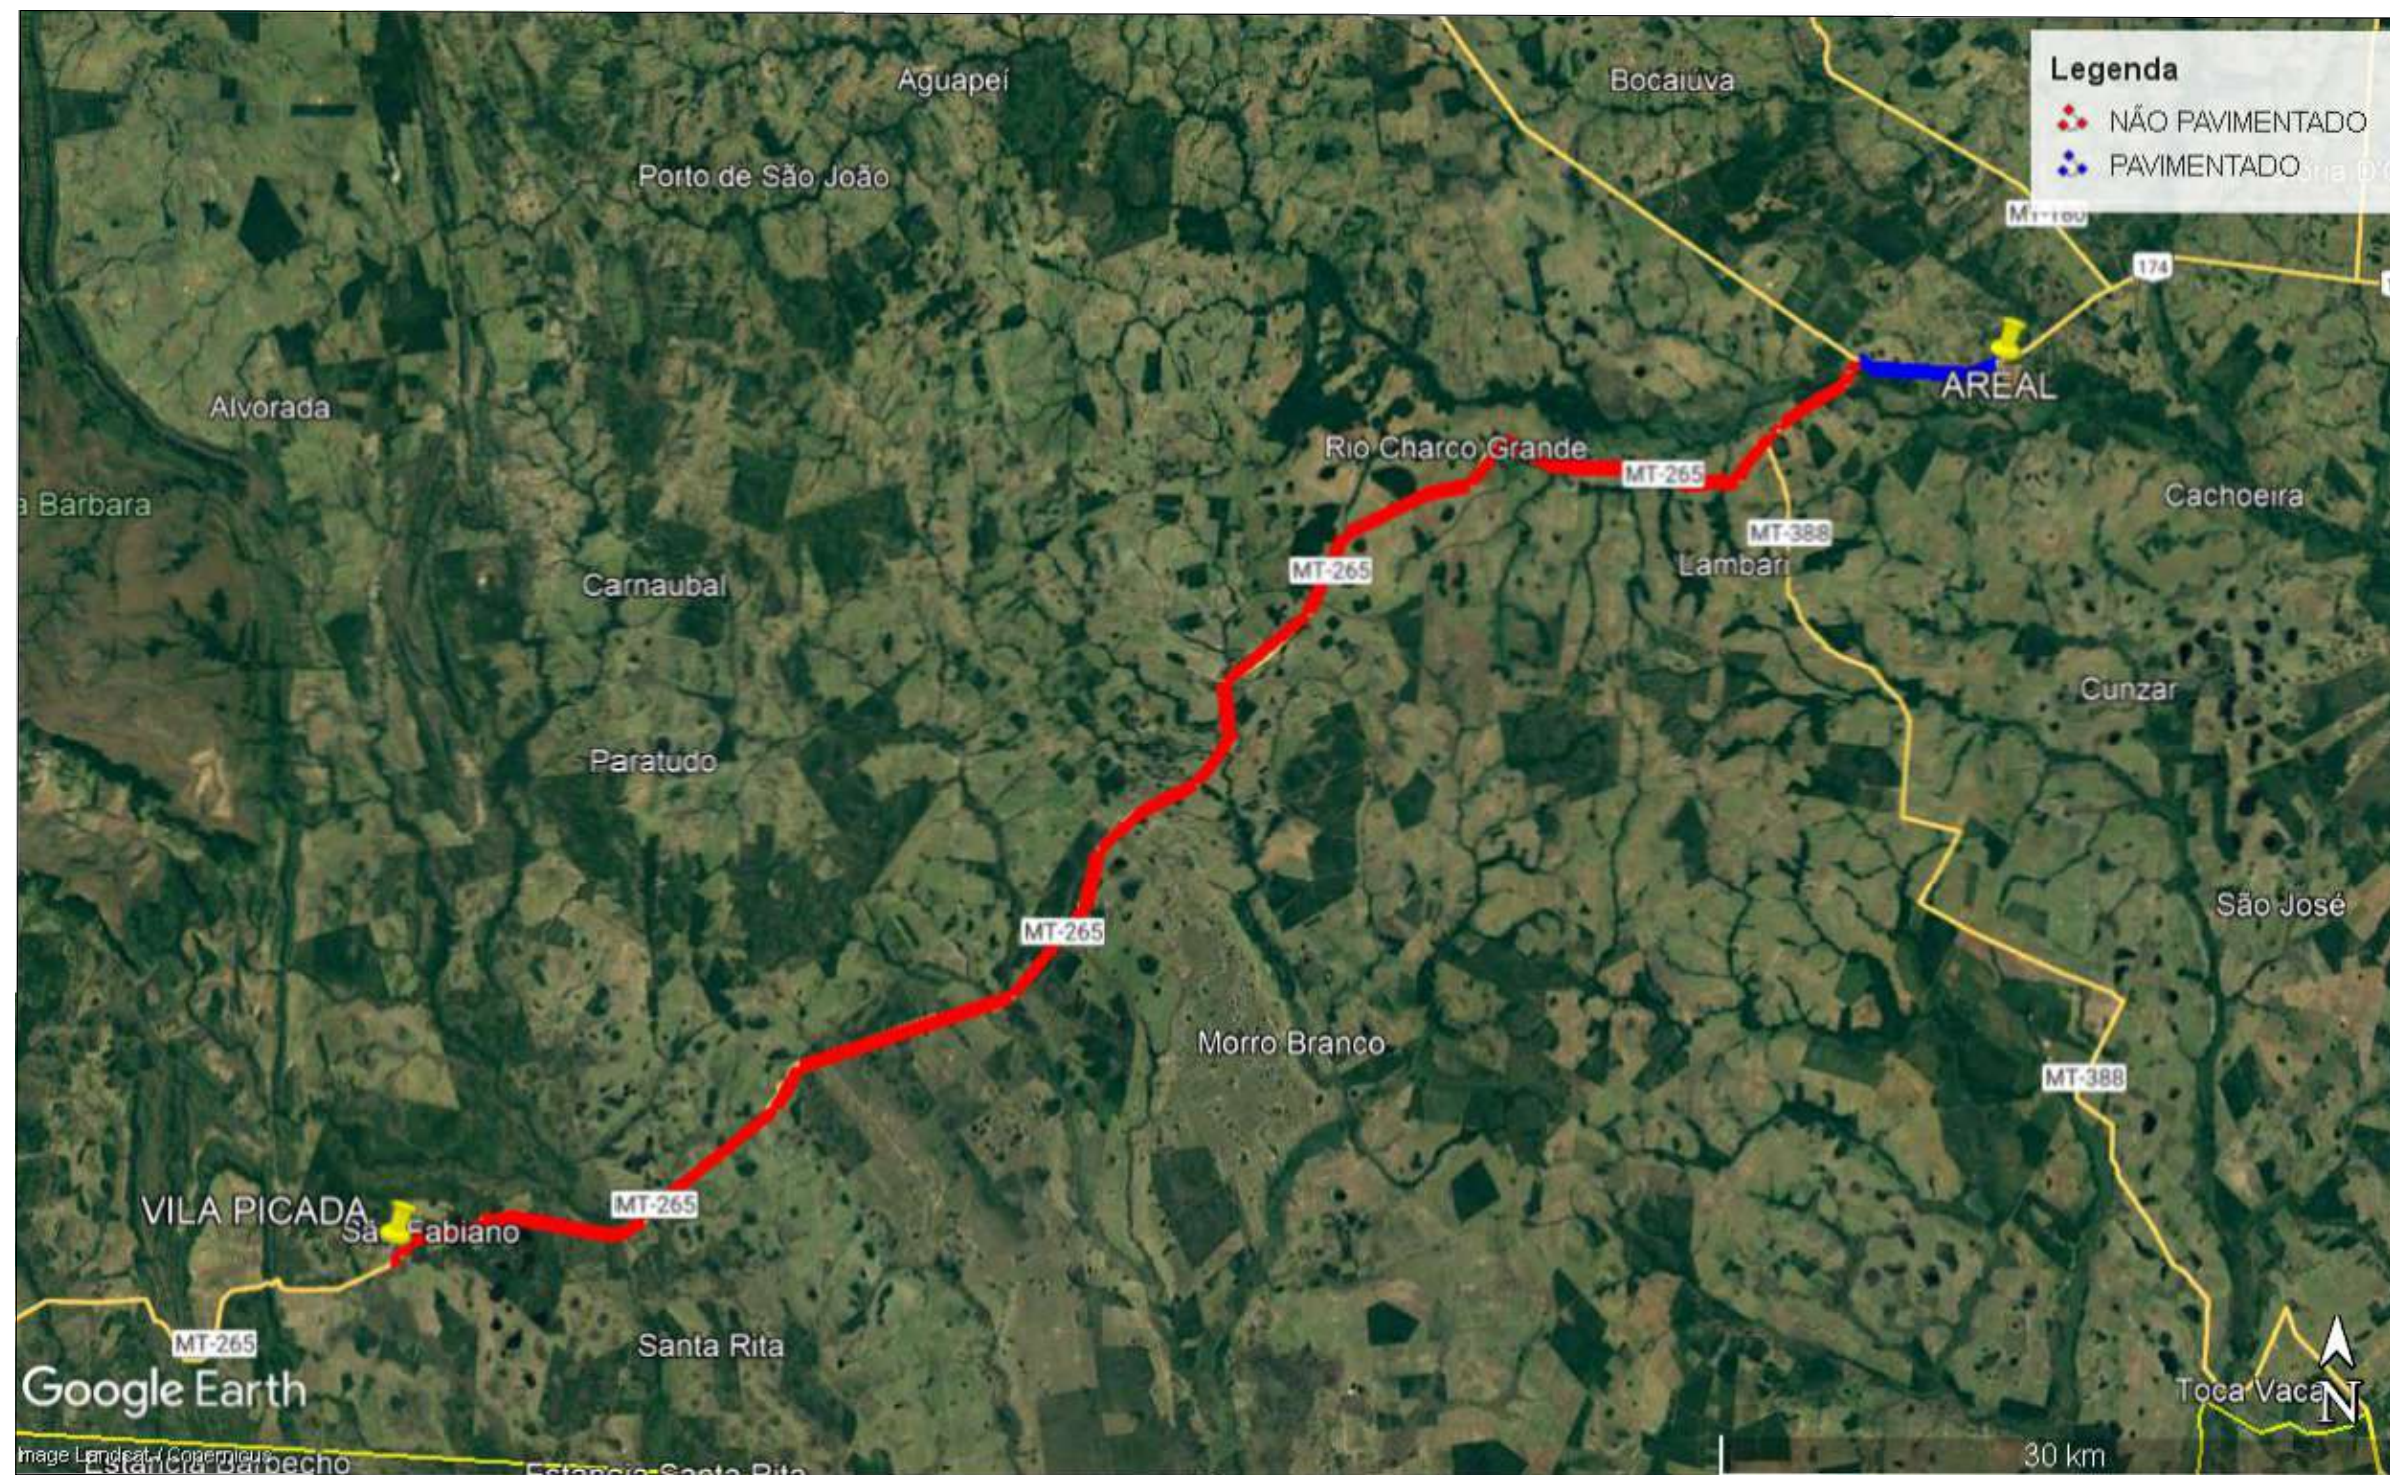

AREAL
Dist. Pavimentada= 6,60Km
Dist. Não Pavimentada= 87,10Km
Cordenadas= $15^{\circ}51'18.72''S$
 $58^{\circ}28'9.49''O$



SERVIÇOS, PROJETOS E ASSESSORIA LTDA.
Fone: (65) 3642-4045 Av. Historiador Rubens de Mendonça, 1856 - Edifício Cuiabá
Office Tower, Sl. 506 CEP: 78050-000 - Cuiabá - MT

LUIS FELIPE CARVALHO B. LIMA
ENGENHEIRO CIVIL
CREA-MT 121.523.563-6


OBRA PAVIMENTAÇÃO ASFÁLTICA EM VIAS PÚBLICAS


PROPRIETÁRIO:	PREFEITURA MUNICIPAL DE PORTO ESPERIDIÃO - MT
LOCAL:	DISTRITO VILA PICADA
ASSUNTO:	LOCALIZAÇÃO AREAL
DATA:	OUTUBRO / 2025

FOLHA N°:

09

/12

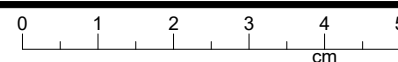

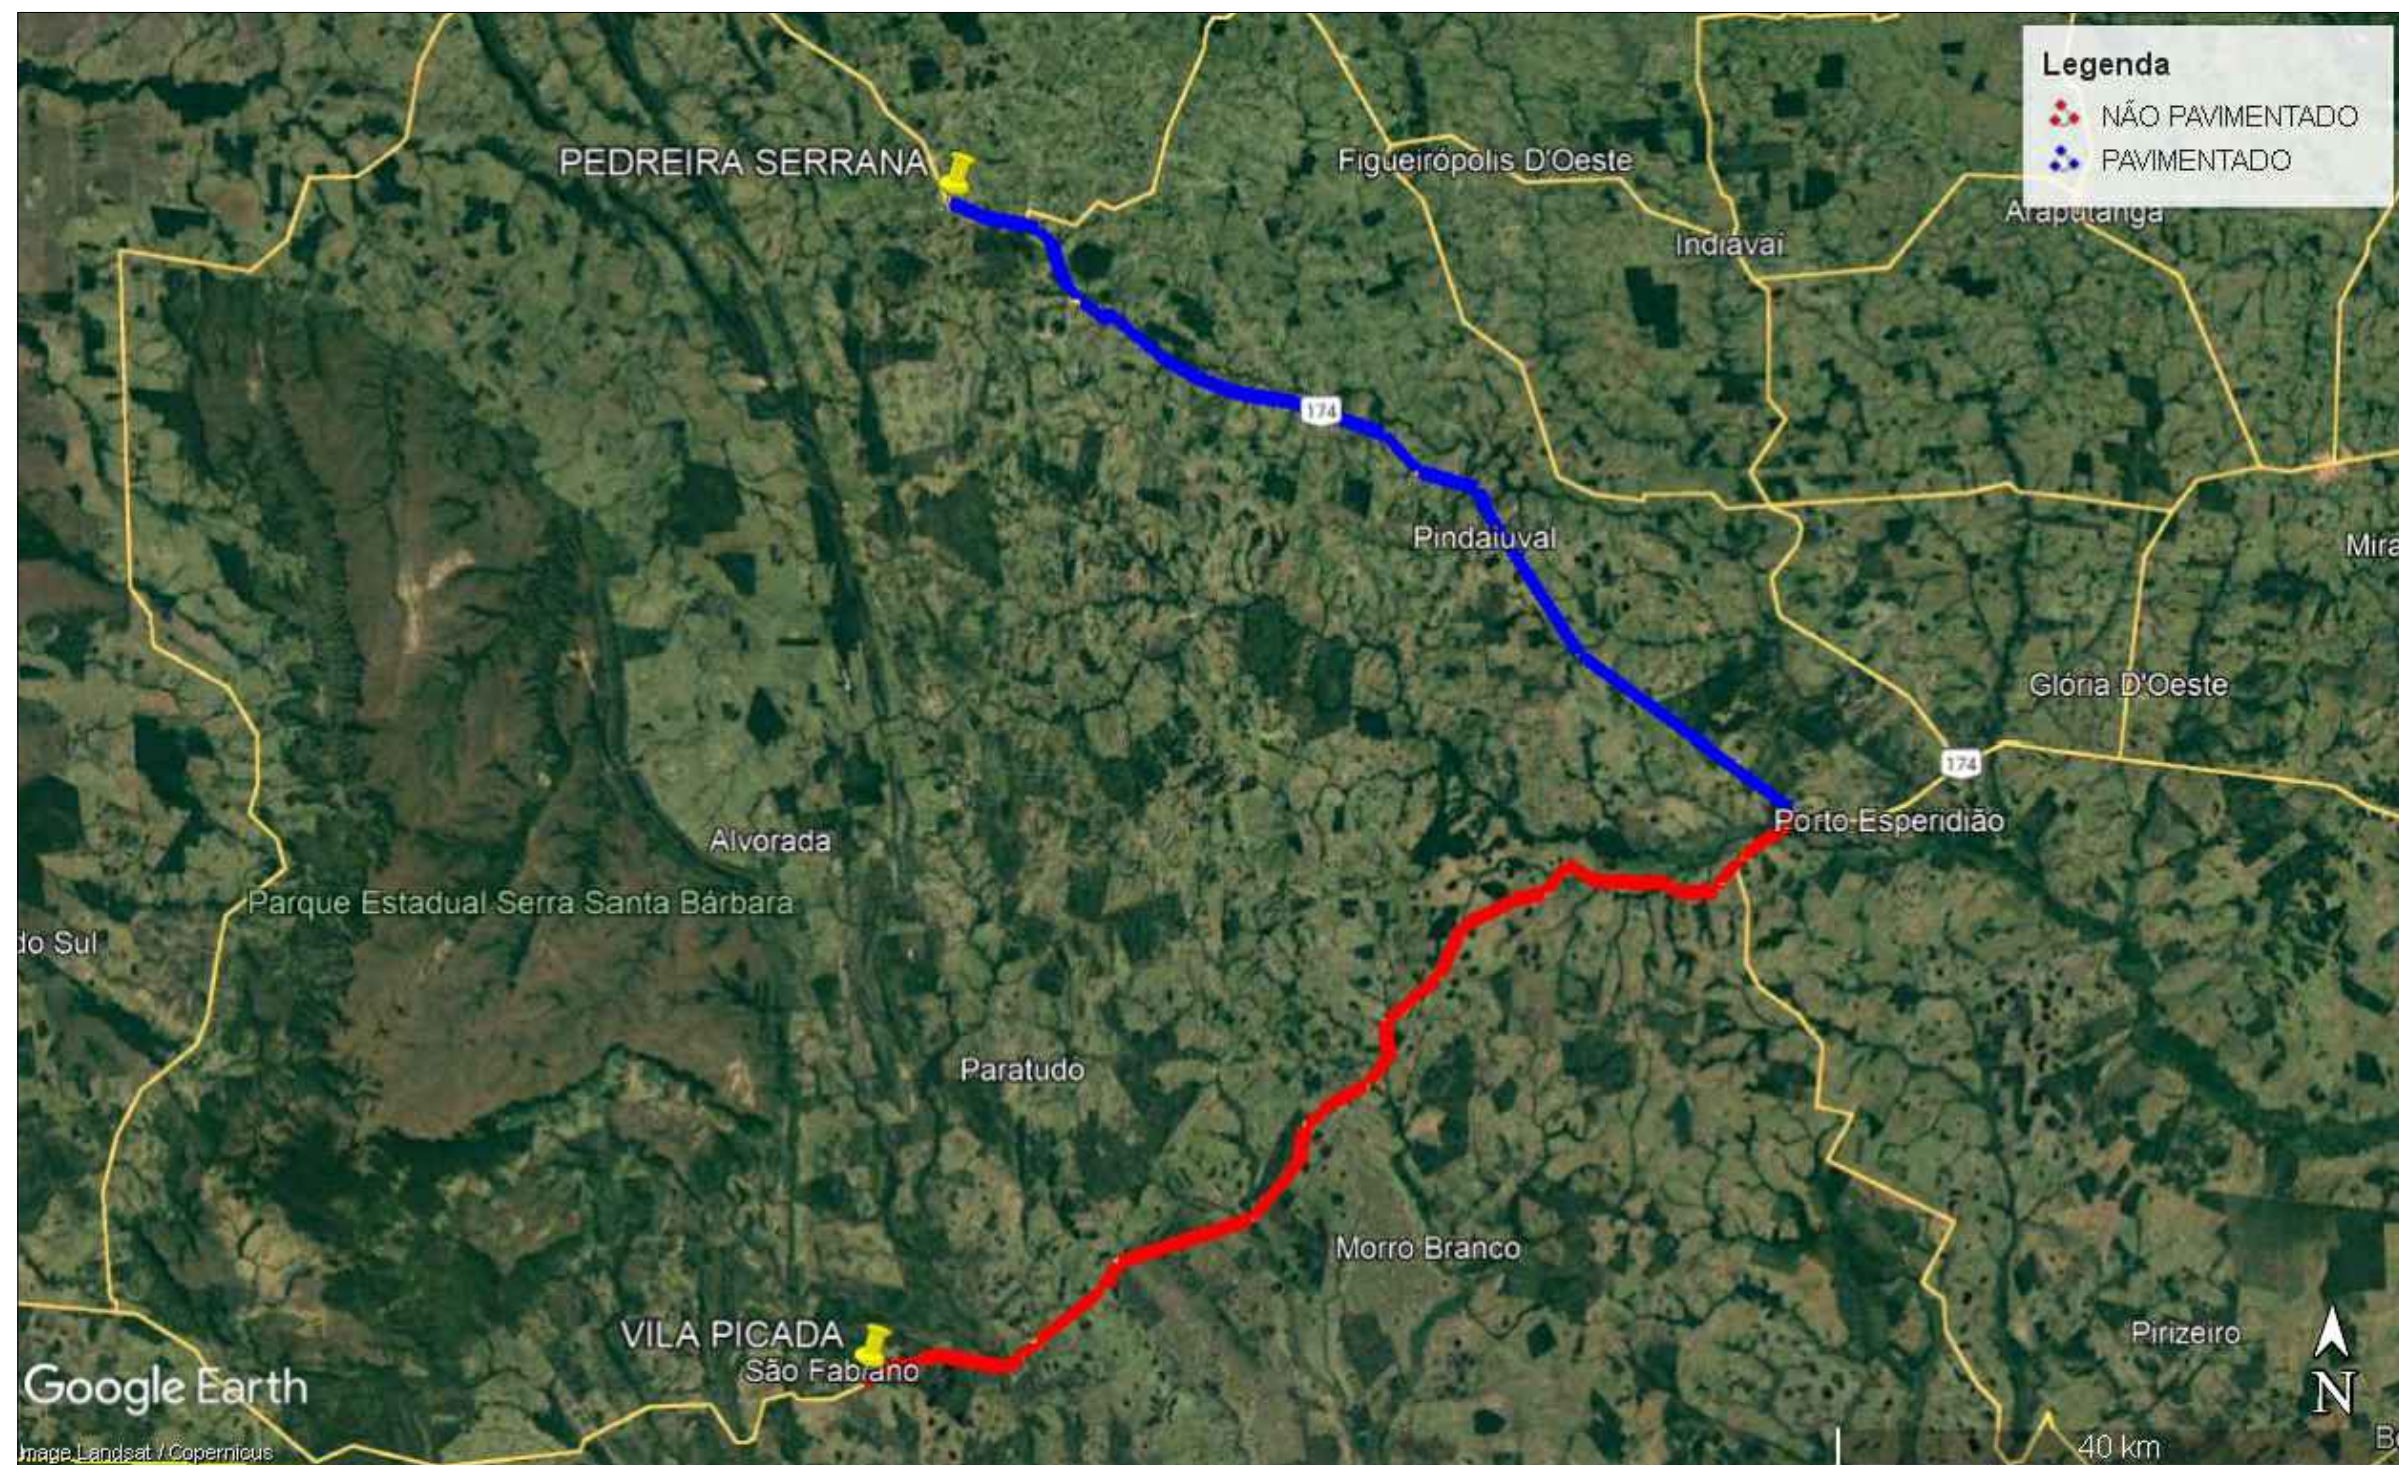

PEDREIRA
Dist. Pavimentada= 77,40Km
Dist. Não Pavimentada= 87,10Km
Cordenadas= $15^{\circ}28'52.12''S$
 $59^{\circ}5'19.35''O$





SERVIÇOS, PROJETOS E ASSESSORIA LTDA.
Fone: (65) 3642-4045 Av. Historiador Rubens de mendonça, 1856 - Edifício Cuiabá
Office Tower, Sl. 506 CEP: 78050-000 - Cuiabá - MT

LUIS FELIPE CARVALHO B. LIMA
ENGENHEIRO CIVIL
CREA-MT 121.523.563-6

OBRA PAVIMENTAÇÃO ASFÁLTICA EM VIAS PÚBLICAS

PROPRIETÁRIO:	PREFEITURA MUNICIPAL DE PORTO ESPERIDIÃO - MT	FOLHA N°:	10
LOCAL:	DISTRITO VILA PICADA		
ASSUNTO:	LOCALIZAÇÃO PEDREIRA		
DATA:	OUTUBRO / 2025		12

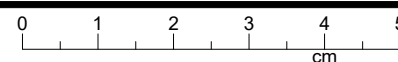


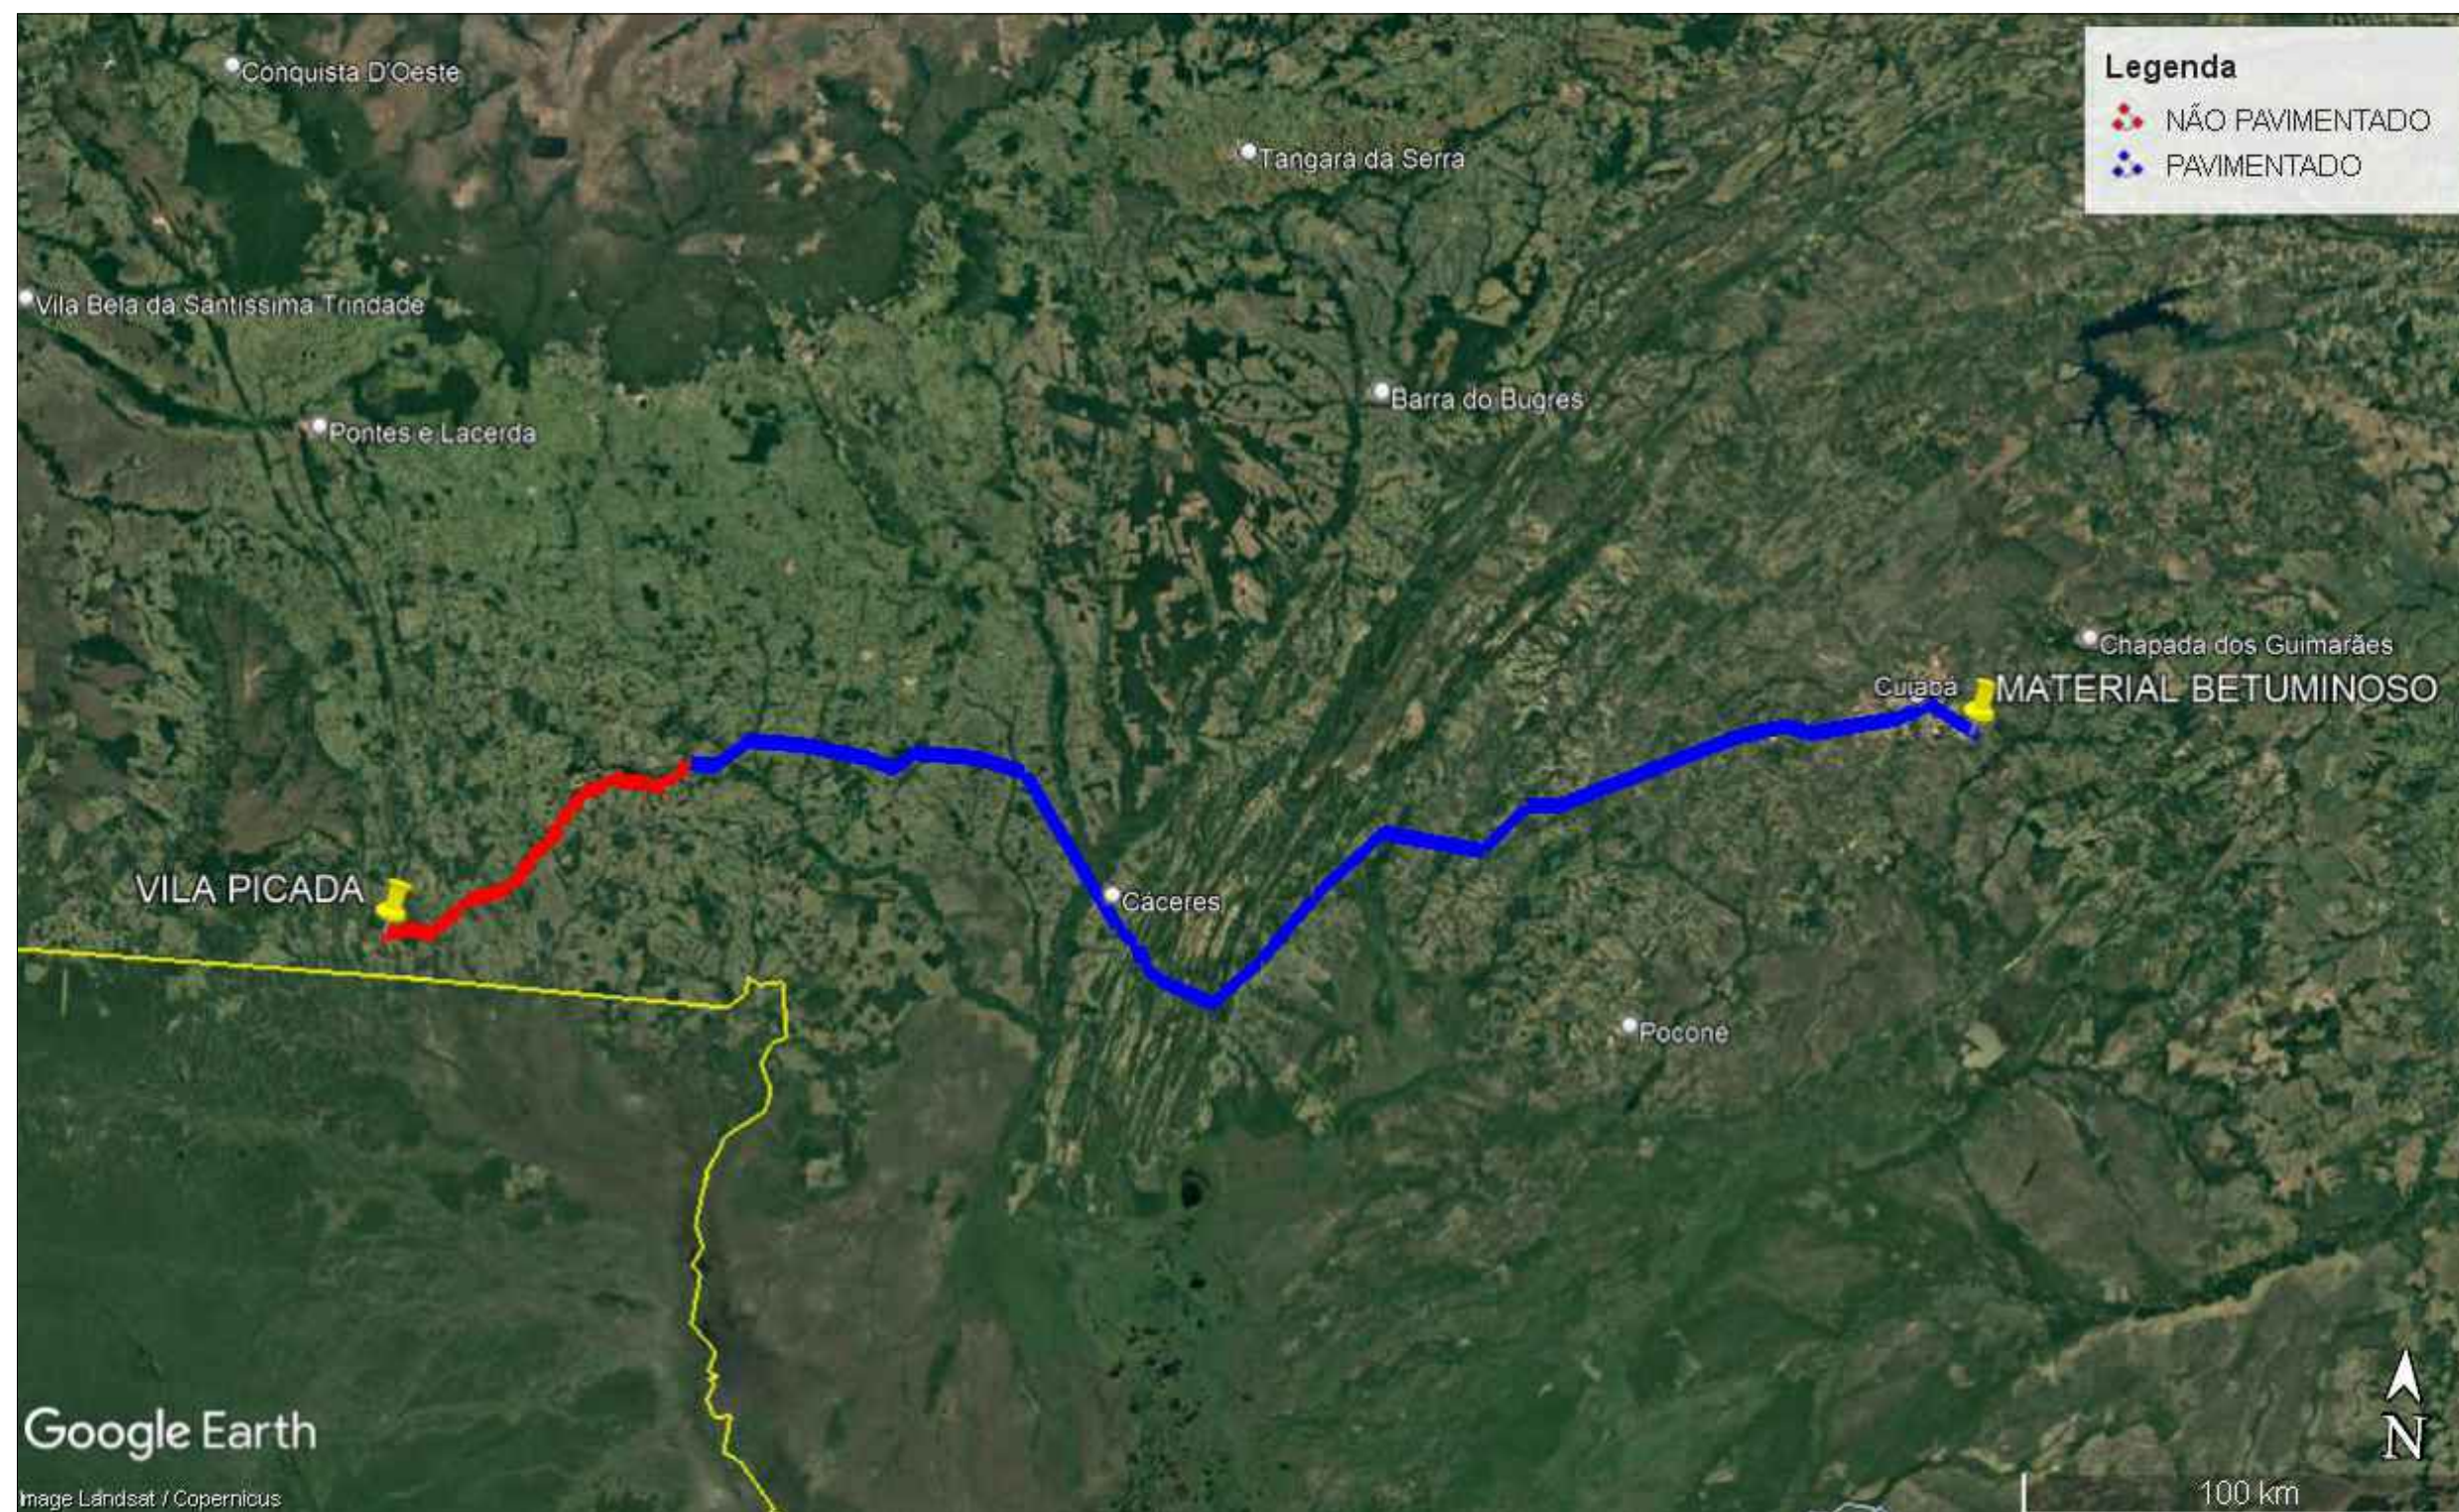

MATERIAL BETUMINOSO
Dist. Pavimentada= 346,60Km
Dist. Não Pavimentada= 87,10Km
Cordenadas= $15^{\circ}40'0.65''S$
 $55^{\circ}57'31.45''O$

OBRA PAVIMENTAÇÃO ASFÁLTICA EM VIAS PÚBLICAS

PROPRIETÁRIO:	PREFEITURA MUNICIPAL DE PORTO ESPERIDIÃO - MT	FOLHA Nº: /12
LOCAL:	DISTRITO VILA PICADA	
ASSUNTO:	LOCALIZAÇÃO MATERIAL BETUMINOSO	
DATA:	OUTUBRO / 2025	

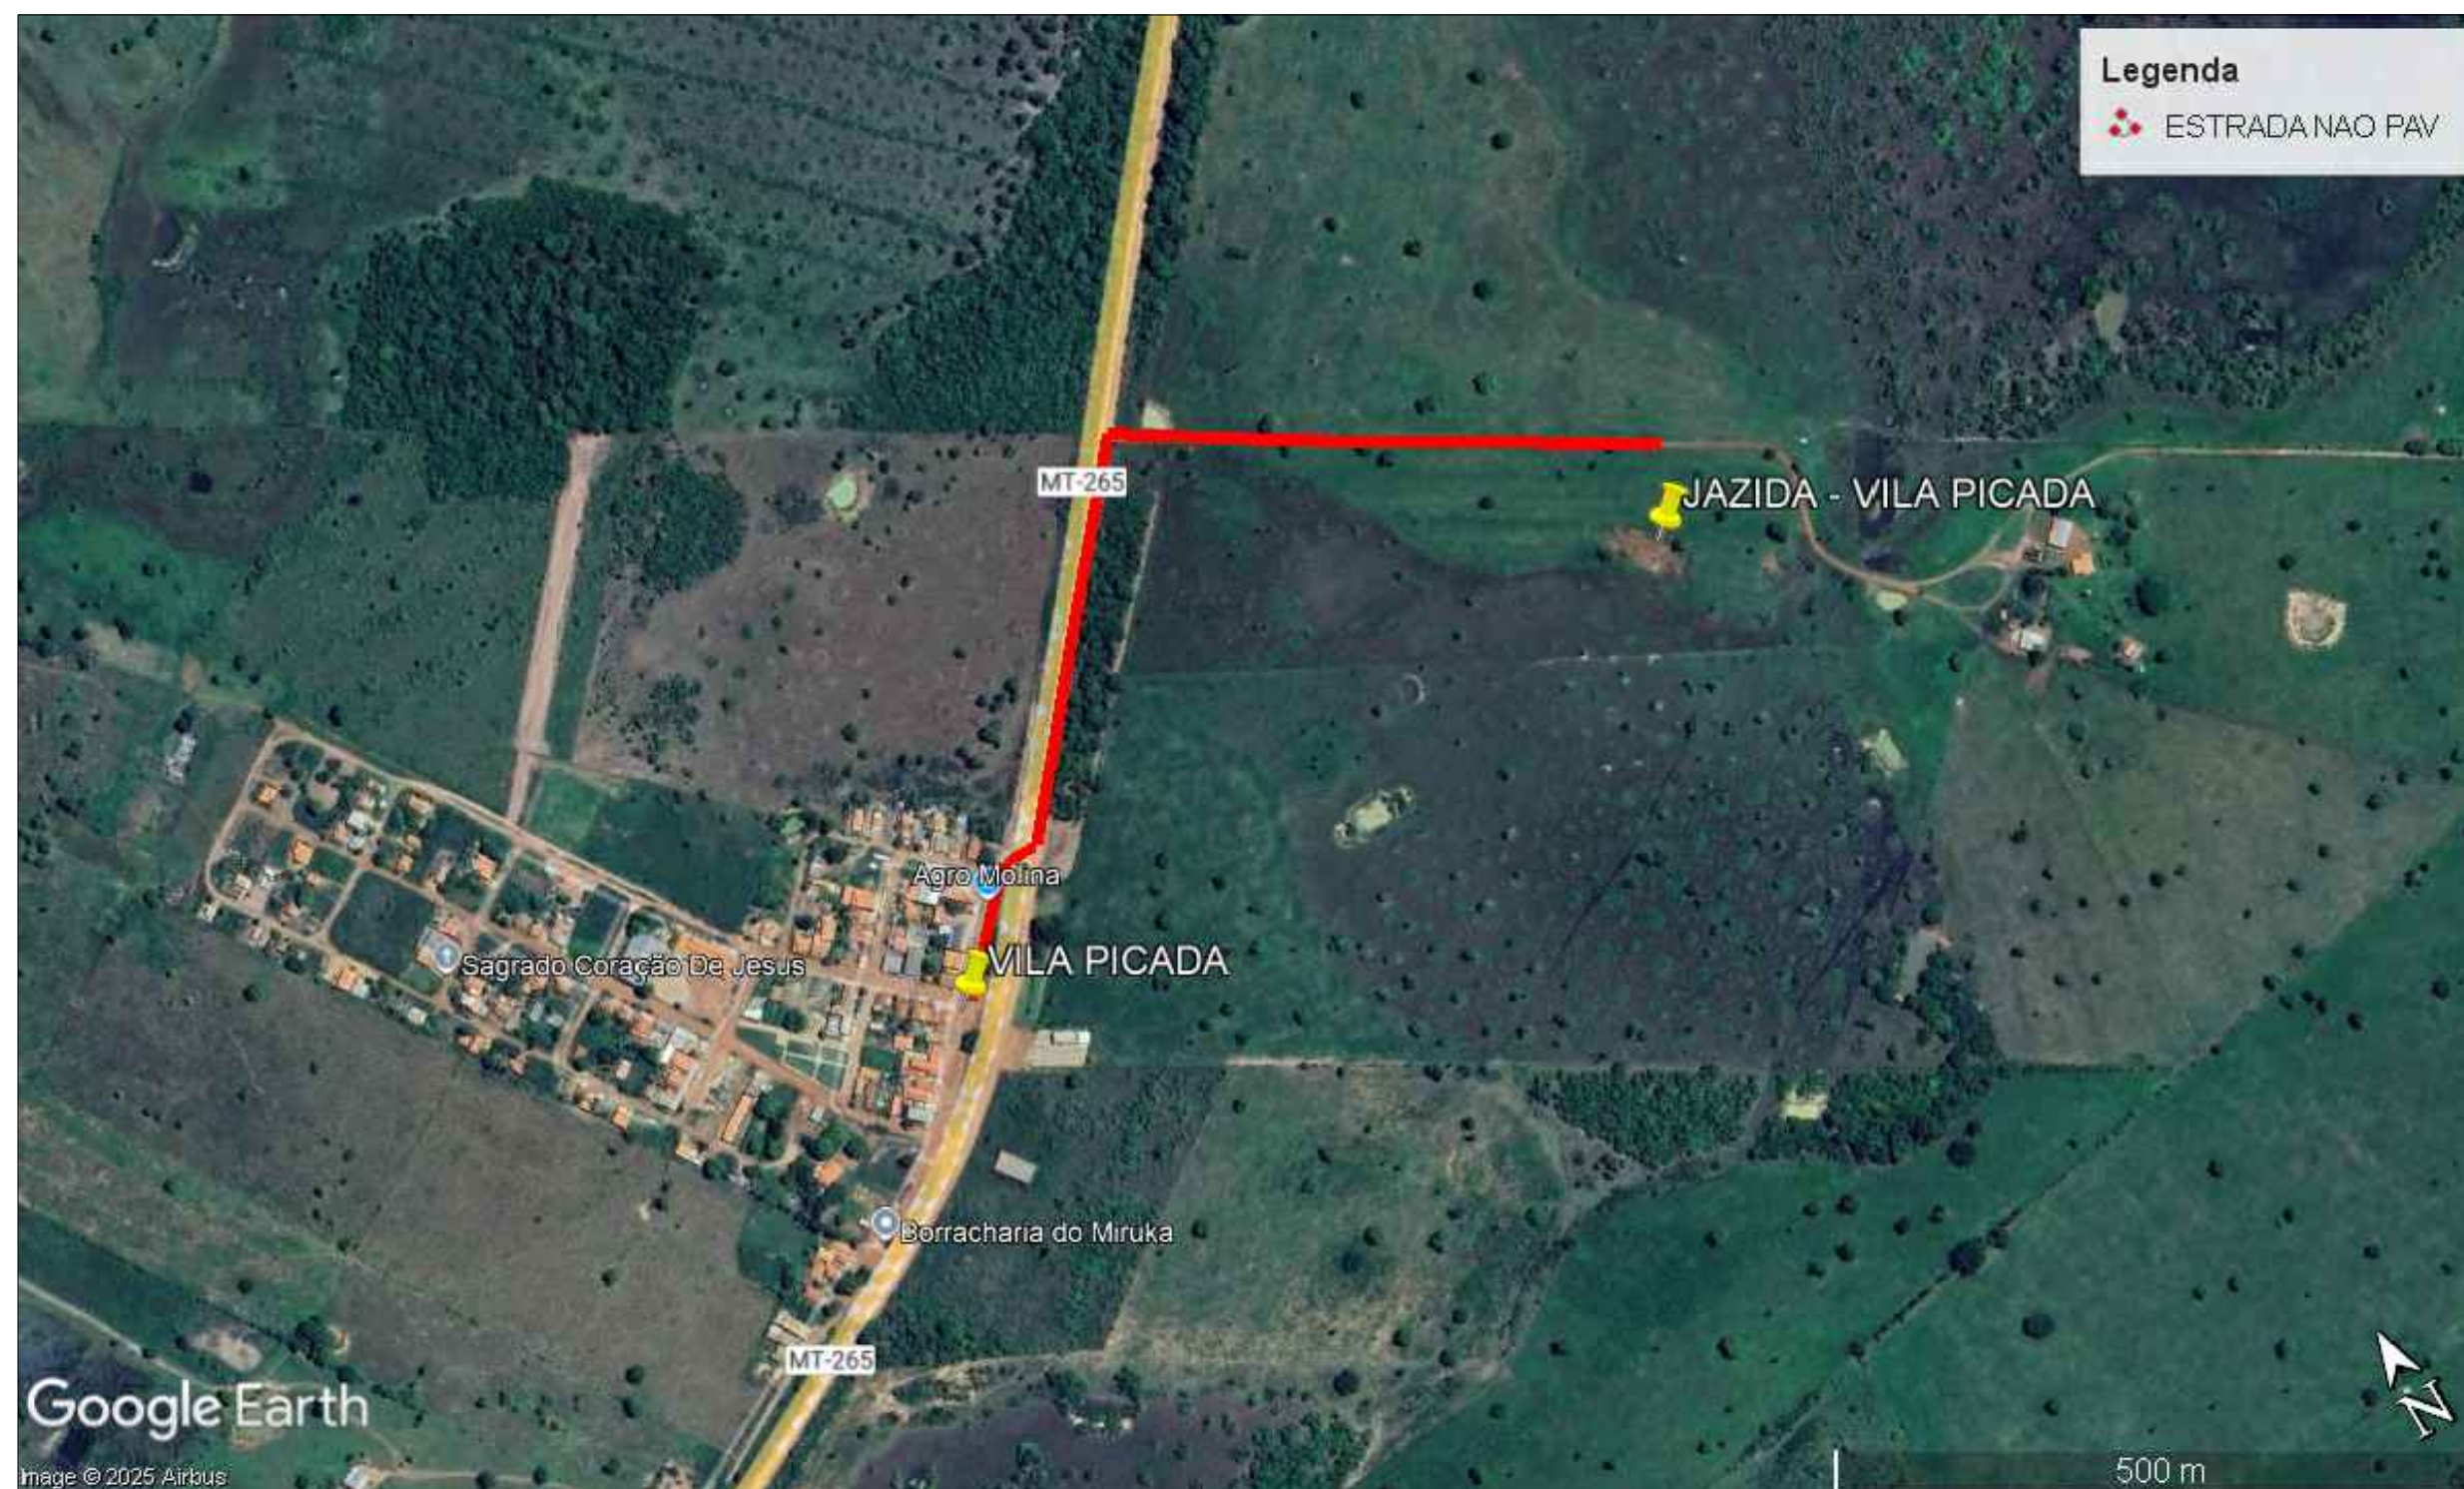

JAZIDA E BOTA FORA
Dist. Não Pavimentada= 1,00Km
Cordenadas= $16^{\circ}13'7.95''S$
 $59^{\circ}7'29.24''O$

OBRA PAVIMENTAÇÃO ASFÁLTICA EM VIAS PÚBLICAS

PROPRIETÁRIO:	PREFEITURA MUNICIPAL DE PORTO ESPERIDIÃO - MT	FOLHA Nº: 12 /12
LOCAL:	DISTRITO VILA PICADA	
ASSUNTO:	LOCALIZAÇÃO JAZIDA E BOTA FORA	
DATA:	OUTUBRO / 2025	