
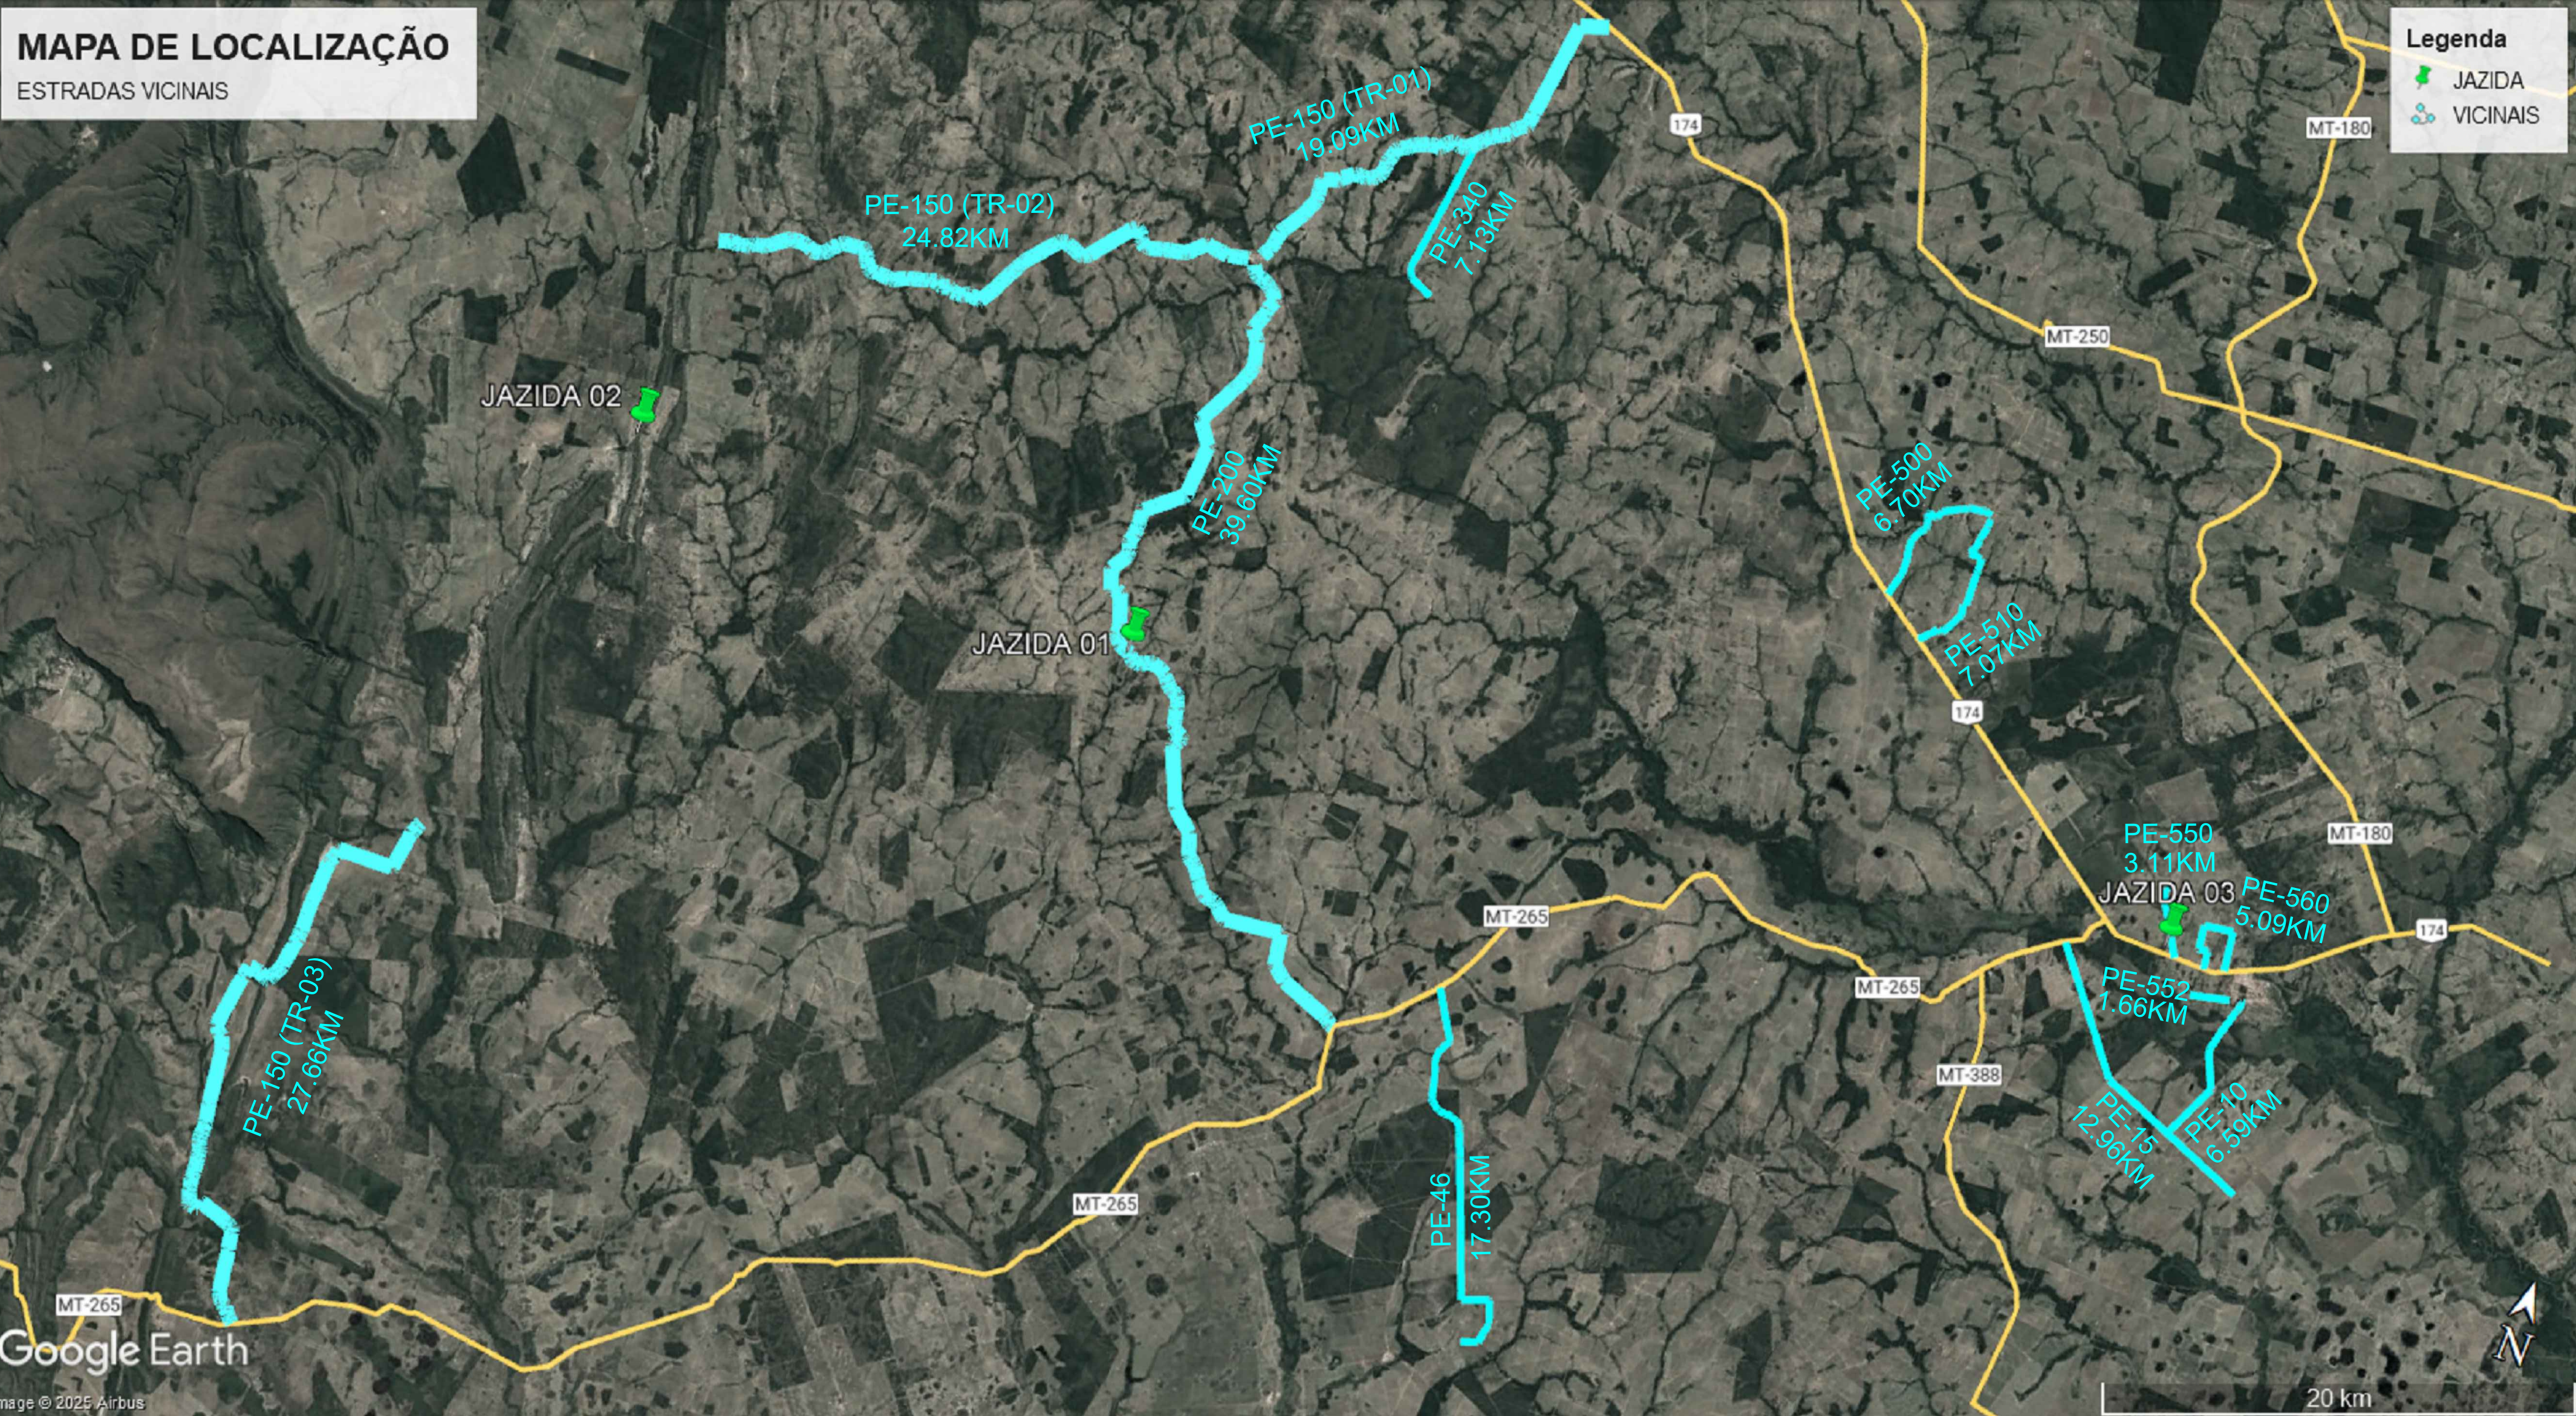


TRECHO	ESTACA						COORDENADAS		EXT (km)
	INICIO			FINAL			INICIO	FINAL	
PE - 10	0	+	0	329	+	17,53	15°51'43.69"S 58°27'58.64"O	15°55'01.49"S 58°28'36.79"O	6,59
PE - 15	0	+	0	649	+	3,56	15°51'51.75"S 58°32'23.13"O	15°55'47.25"S 58°26'38.75"O	12,95
PE - 46	0	+	8,91	865	+	2,89	15°57'36.44"S 58°45'37.65"O	16°04'46.76"S 58°42'20.92"O	17,29
PE - 150 (TRECHO 1)	3	+	4,15	955	+	3,38	15°36'39.15"S 58°49'38.73"O	15°43'59.48"S 58°55'13.77"O	19,04
PE - 150 (TRECHO 2)	0	+	0	1240	+	17,28	15°44'09.15"S 58°55'30.38"O	15°47'50.43"S 59°06'53.10"O	24,82
PE - 150 (TRECHO 3)	0	+	9,52	1383	+	0,00	16°13'39.29"S 59°08'55.60"O	16°01'58.32"S 59°08'45.05"O	27,66
PE - 200	0	+	10,62	1979	+	13,67	15°59'13.46"S 58°47'38.25"O	15°44'14.44"S 58°56'19.62"O	39,59
PE - 340	0	+	0	356	+	15,14	15°40'03.55"S 58°51'30.85"O	15°43'31.93"S 58°51'18.87"O	7,13
PE - 500	2	+	5,35	335	+	5,62	15°46'03.34"S 58°39'04.35"O	15°43'39.15"S 58°37'27.70"O	6,65
PE - 510	0	+	0	351	+	4,75	15°43'39.45"S 58°37'27.59"O	15°46'45.32"S 58°38'02.77"O	7,02
PE - 550	2	+	12,81	155	+	13,17	15°51'19.08"S 58°29'53.74"O	15°49'59.68"S 58°30'31.91"O	3,06
PE - 552	0	+	0	83	+	4,84	15°51'47.24"S 58°28'19.18"O	15°51'58.99"S 58°29'13.80"O	1,66
PE - 560	2	+	5,56	251	+	16,94	15°51'21.18"S 58°29'09.21"O	15°51'12.93"S 58°28'40.14"O	4,99
TOTAL >>>									178,45

COORDENADA JAZIDAS		
JAZIDA 01	15°53'7.25"S	58°55'0.03"O
JAZIDA 02	15°52'22.98"S	59° 07'5.14"O
JAZIDA 03	15°51'10.50"S	58°30'10.40"O

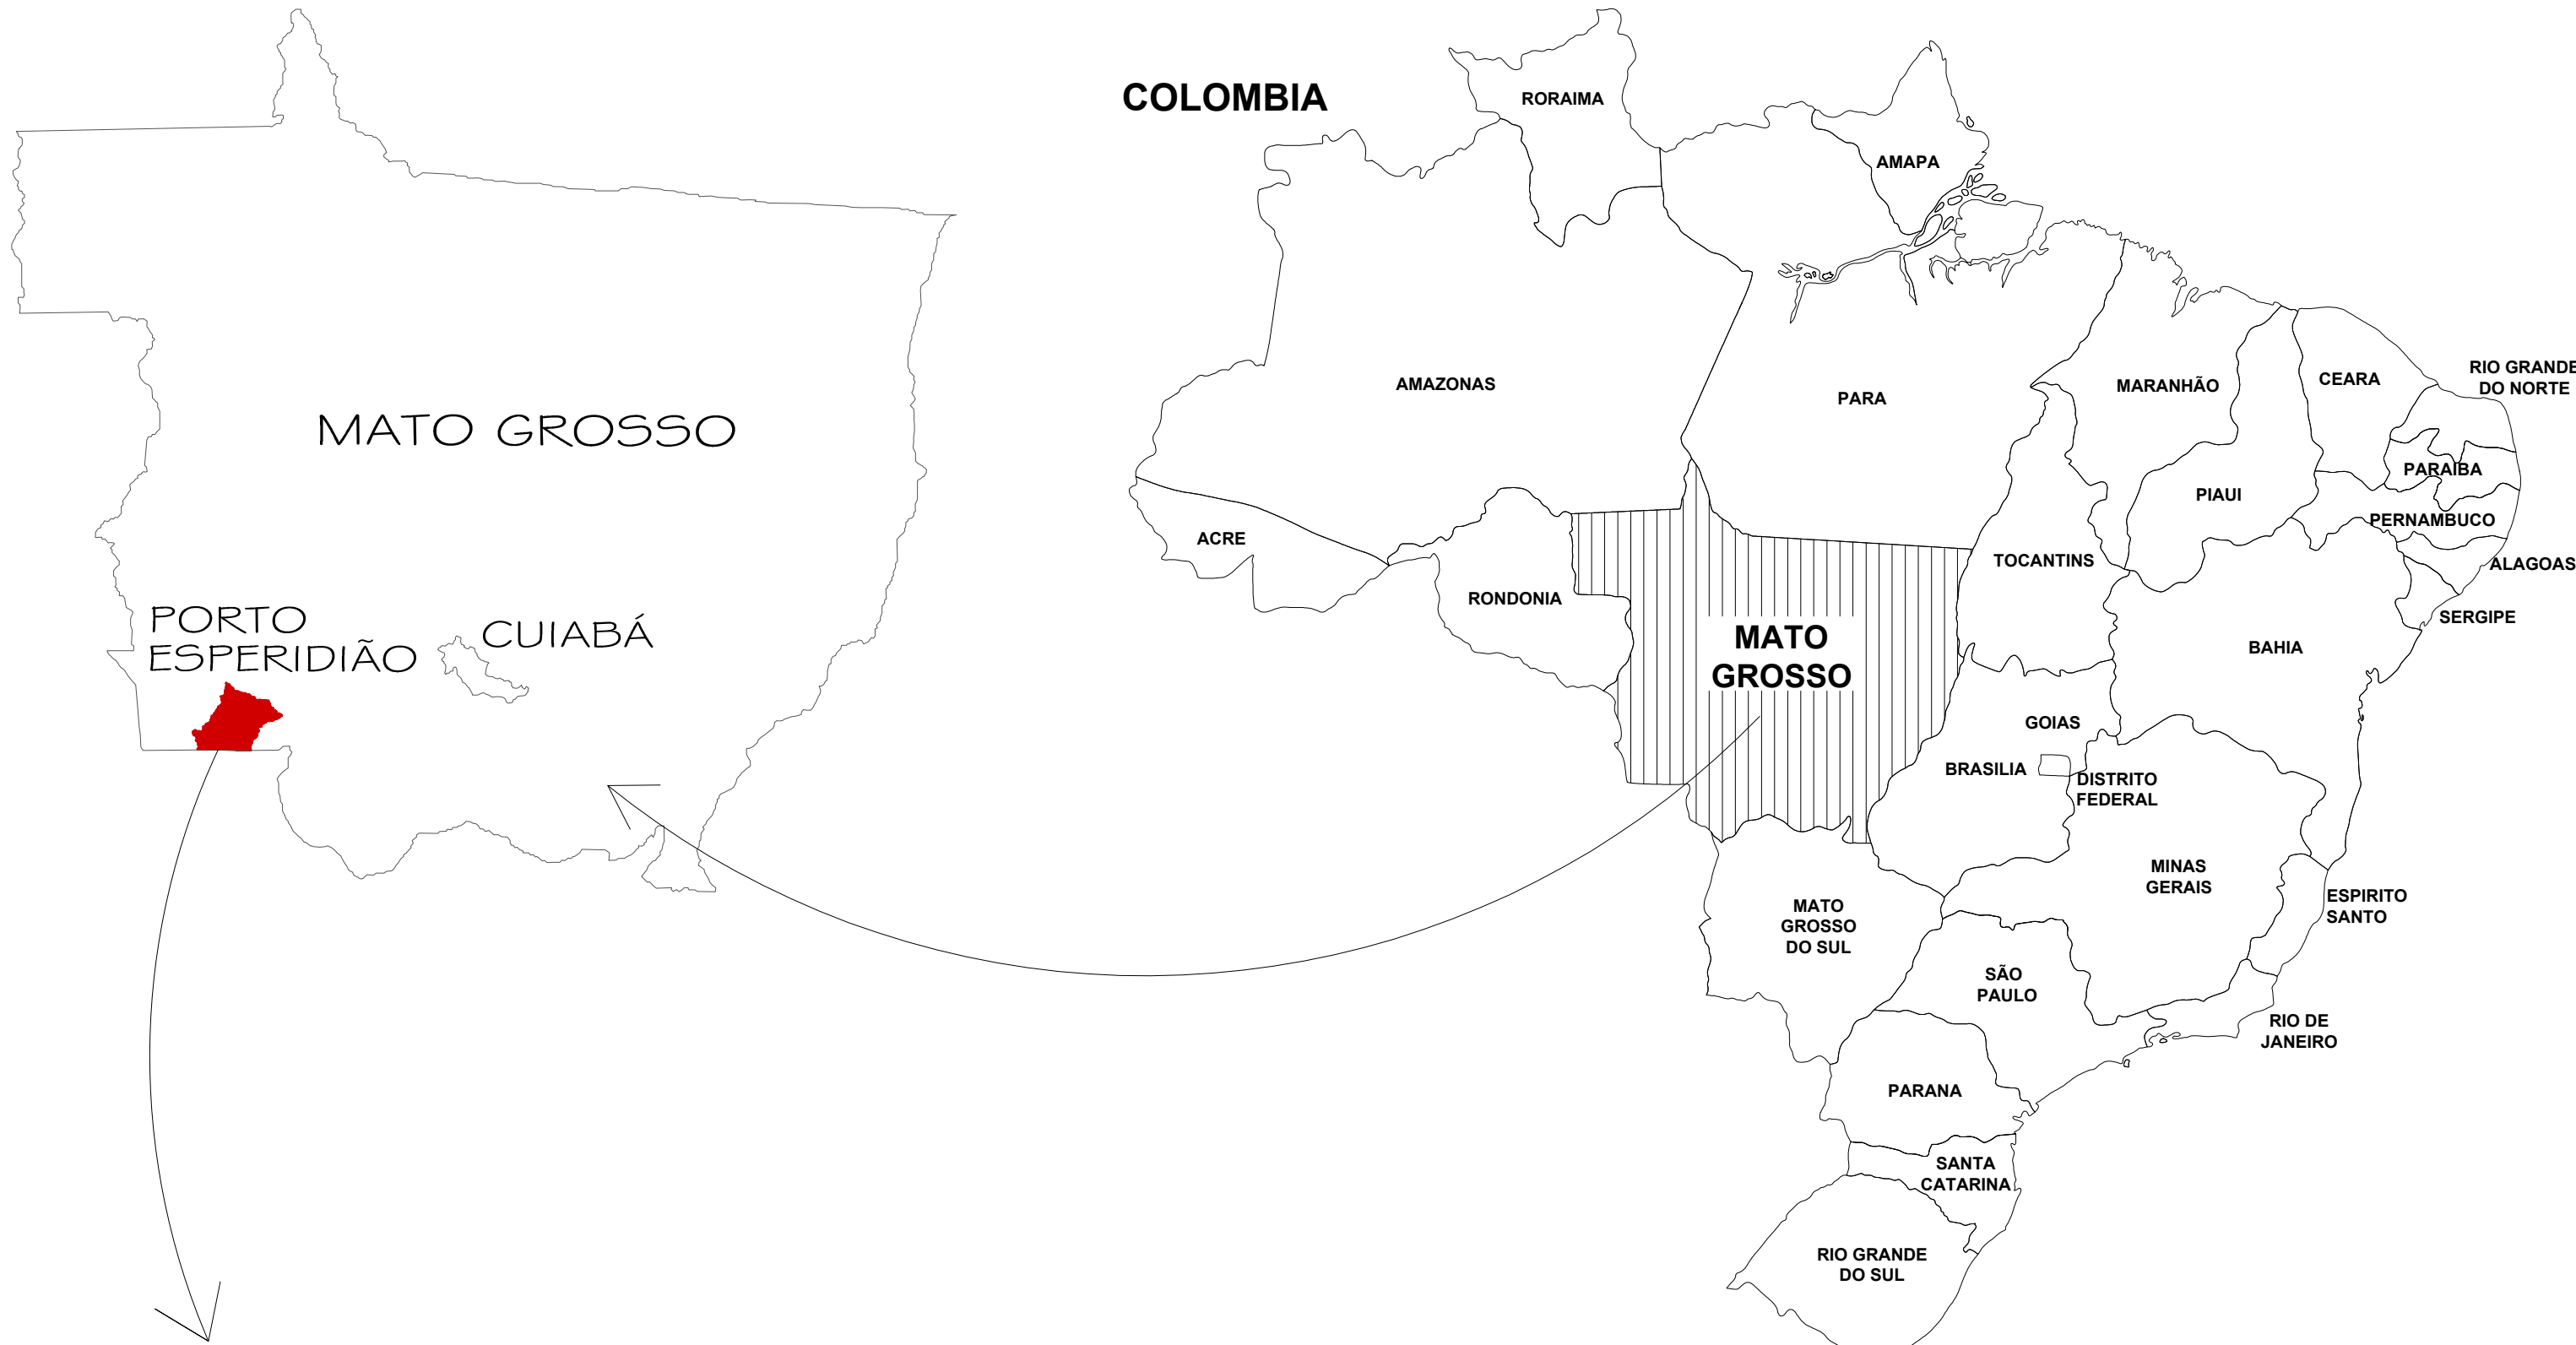

CARIMBO :

APROVAÇÃO  
Prefeitura Municipal de Porto Esperidião

**SERPRA**  
SERVIÇOS, PROJETOS E ASSESSORIA LTDA.  
Fone: (95) 3642-4040 - Av. Monsenhor Rubem de Mendonça, 1895 - Edifício Cuiabá Office Tower, Sl. 802 CEP: 78590-000 - Cuiabá - MT

TIPO DA OBRA	ADEQUAÇÃO DE ESTRADAS VICINAIS			
PROPRIETÁRIO C.N.P.J	PREFEITURA MUNICIPAL DE PORTO ESPERIDIÃO 03.238.904/0001-48			
LOCAL INSCR. CADASTRAL	DIVERSAS ESTRADAS DO MUNICÍPIO			
AUTOR DO PROJETO CREA	LUIS FELIPE CARVALHO B. LIMA ENG. CIVIL - 121.923.583-6			
RESP. P/ EXECUÇÃO CREA				
ESCALA	SEM ESCALA	ASSUNTO:	ESTRADAS	FOLHA Nº
DATA	MAIO / 2025	MAPA DE LOCALIZAÇÃO		01 / 06
PARTICIPAÇÃO				

ÁREAS (m²)	ESTATÍSTICA		COEF. APROVEIT.	Nº DE PISOS
	% OCUPAÇÃO			
	TÉRREO	DEMAIS PAV.		